


Impianto di ventilazione e trattamento aria  
P&I

| LEGENDA STRUMENTI                                |                                   |        |
|--------------------------------------------------|-----------------------------------|--------|
| Localizzazione                                   | Tipologia                         | Item   |
| <b>BIODECLAR N°1</b>                             |                                   |        |
| Plenum mandata aria                              | Sonda di temperatura              | T001   |
| Plenum mandata aria                              | Trasduttore di pressione          | PT1003 |
| Canale aspirazione bocca alla rete principale    | Sonda di temperatura              | T002   |
| Canale aspirazione bocca alla rete principale    | Misura di portata                 | MP1001 |
| Canale di aspirazione ventilatore da bocchetta   | Misura di ossigeno                | MO1002 |
| Interno bocchetta                                | Sonda di temperatura              | T003   |
| Interno bocchetta                                | Sonda di temperatura              | T004   |
| Interno bocchetta                                | Sonda di temperatura              | T005   |
| Interno bocchetta                                | Sonda di temperatura              | T006   |
| Interno bocchetta                                | Sonda di temperatura              | T007   |
| Interno bocchetta                                | Misura differenziale di pressione | DP1004 |
| Interno bocchetta                                | Misura di umidità relativa        | UH1001 |
| <b>BIODECLAR N°2</b>                             |                                   |        |
| Plenum mandata aria                              | Sonda di temperatura              | T008   |
| Plenum mandata aria                              | Trasduttore di pressione          | PT1002 |
| Canale aspirazione bocca alla rete principale    | Sonda di temperatura              | T009   |
| Canale aspirazione bocca alla rete principale    | Misura di portata                 | MP1002 |
| Canale di aspirazione ventilatore da bocchetta   | Misura di ossigeno                | MO1003 |
| Interno bocchetta                                | Sonda di temperatura              | T010   |
| Interno bocchetta                                | Sonda di temperatura              | T011   |
| Interno bocchetta                                | Sonda di temperatura              | T012   |
| Interno bocchetta                                | Sonda di temperatura              | T013   |
| Interno bocchetta                                | Sonda di temperatura              | T014   |
| Interno bocchetta                                | Misura differenziale di pressione | DP1005 |
| Interno bocchetta                                | Misura di umidità relativa        | UH1002 |
| <b>BIODECLAR N°3</b>                             |                                   |        |
| Plenum mandata aria                              | Sonda di temperatura              | T015   |
| Plenum mandata aria                              | Trasduttore di pressione          | PT1005 |
| Canale aspirazione bocca alla rete principale    | Sonda di temperatura              | T016   |
| Canale aspirazione bocca alla rete principale    | Misura di portata                 | MP1003 |
| Canale di aspirazione ventilatore da bocchetta   | Misura di ossigeno                | MO1004 |
| Interno bocchetta                                | Sonda di temperatura              | T017   |
| Interno bocchetta                                | Sonda di temperatura              | T018   |
| Interno bocchetta                                | Sonda di temperatura              | T019   |
| Interno bocchetta                                | Sonda di temperatura              | T020   |
| Interno bocchetta                                | Sonda di temperatura              | T021   |
| Interno bocchetta                                | Misura differenziale di pressione | DP1006 |
| Interno bocchetta                                | Misura di umidità relativa        | UH1003 |
| <b>BIODECLAR N°4</b>                             |                                   |        |
| Plenum mandata aria                              | Sonda di temperatura              | T022   |
| Plenum mandata aria                              | Trasduttore di pressione          | PT1006 |
| Canale aspirazione bocca alla rete principale    | Sonda di temperatura              | T023   |
| Canale aspirazione bocca alla rete principale    | Misura di portata                 | MP1004 |
| Canale di aspirazione ventilatore da bocchetta   | Misura di ossigeno                | MO1005 |
| Interno bocchetta                                | Sonda di temperatura              | T024   |
| Interno bocchetta                                | Sonda di temperatura              | T025   |
| Interno bocchetta                                | Sonda di temperatura              | T026   |
| Interno bocchetta                                | Sonda di temperatura              | T027   |
| Interno bocchetta                                | Sonda di temperatura              | T028   |
| Interno bocchetta                                | Misura differenziale di pressione | DP1007 |
| Interno bocchetta                                | Misura di umidità relativa        | UH1004 |
| <b>BIODECLAR N°5</b>                             |                                   |        |
| Plenum mandata aria                              | Sonda di temperatura              | T029   |
| Plenum mandata aria                              | Trasduttore di pressione          | PT1007 |
| Canale aspirazione bocca alla rete principale    | Sonda di temperatura              | T030   |
| Canale aspirazione bocca alla rete principale    | Misura di portata                 | MP1005 |
| Canale di aspirazione ventilatore da bocchetta   | Misura di ossigeno                | MO1006 |
| Interno bocchetta                                | Sonda di temperatura              | T031   |
| Interno bocchetta                                | Sonda di temperatura              | T032   |
| Interno bocchetta                                | Sonda di temperatura              | T033   |
| Interno bocchetta                                | Sonda di temperatura              | T034   |
| Interno bocchetta                                | Sonda di temperatura              | T035   |
| Interno bocchetta                                | Misura differenziale di pressione | DP1008 |
| Interno bocchetta                                | Misura di umidità relativa        | UH1005 |
| <b>CAPANNONE IMPIANTO</b>                        |                                   |        |
| Ingresso e cessione fumi                         | Trasduttore di pressione          | PT1008 |
| Canne fumarie congegnate lato de                 | Trasduttore di pressione          | PT1009 |
| Canne fumarie congegnate lato de                 | Trasduttore di pressione          | PT1007 |
| <b>CONDALI PRINCIPALI N°1/2/3/4/5/6/7/8/9/10</b> |                                   |        |
|                                                  | Sonda di temperatura              | T036   |
|                                                  | Sonda di temperatura              | T037   |
|                                                  | Sonda di temperatura              | T038   |
|                                                  | Sonda di temperatura              | T039   |
|                                                  | Sonda di temperatura              | T040   |
| <b>SEBASTIO ACCUMULO PERCOLATO</b>               |                                   |        |
|                                                  | Misura di livello ad ultrasuoni   | UL1001 |
| <b>SEBASTIO ACCUMULO ACQUE DI RIENTRO</b>        |                                   |        |
|                                                  | Misura di livello ad ultrasuoni   | UL1002 |
| <b>SOALEVAMENTO PERICOLO</b>                     |                                   |        |
|                                                  | Misura di livello ad ultrasuoni   | UL1003 |
| <b>SOALEVAMENTO ACQUE DI PISOGA</b>              |                                   |        |
|                                                  | Misura di livello ad ultrasuoni   | UL1004 |

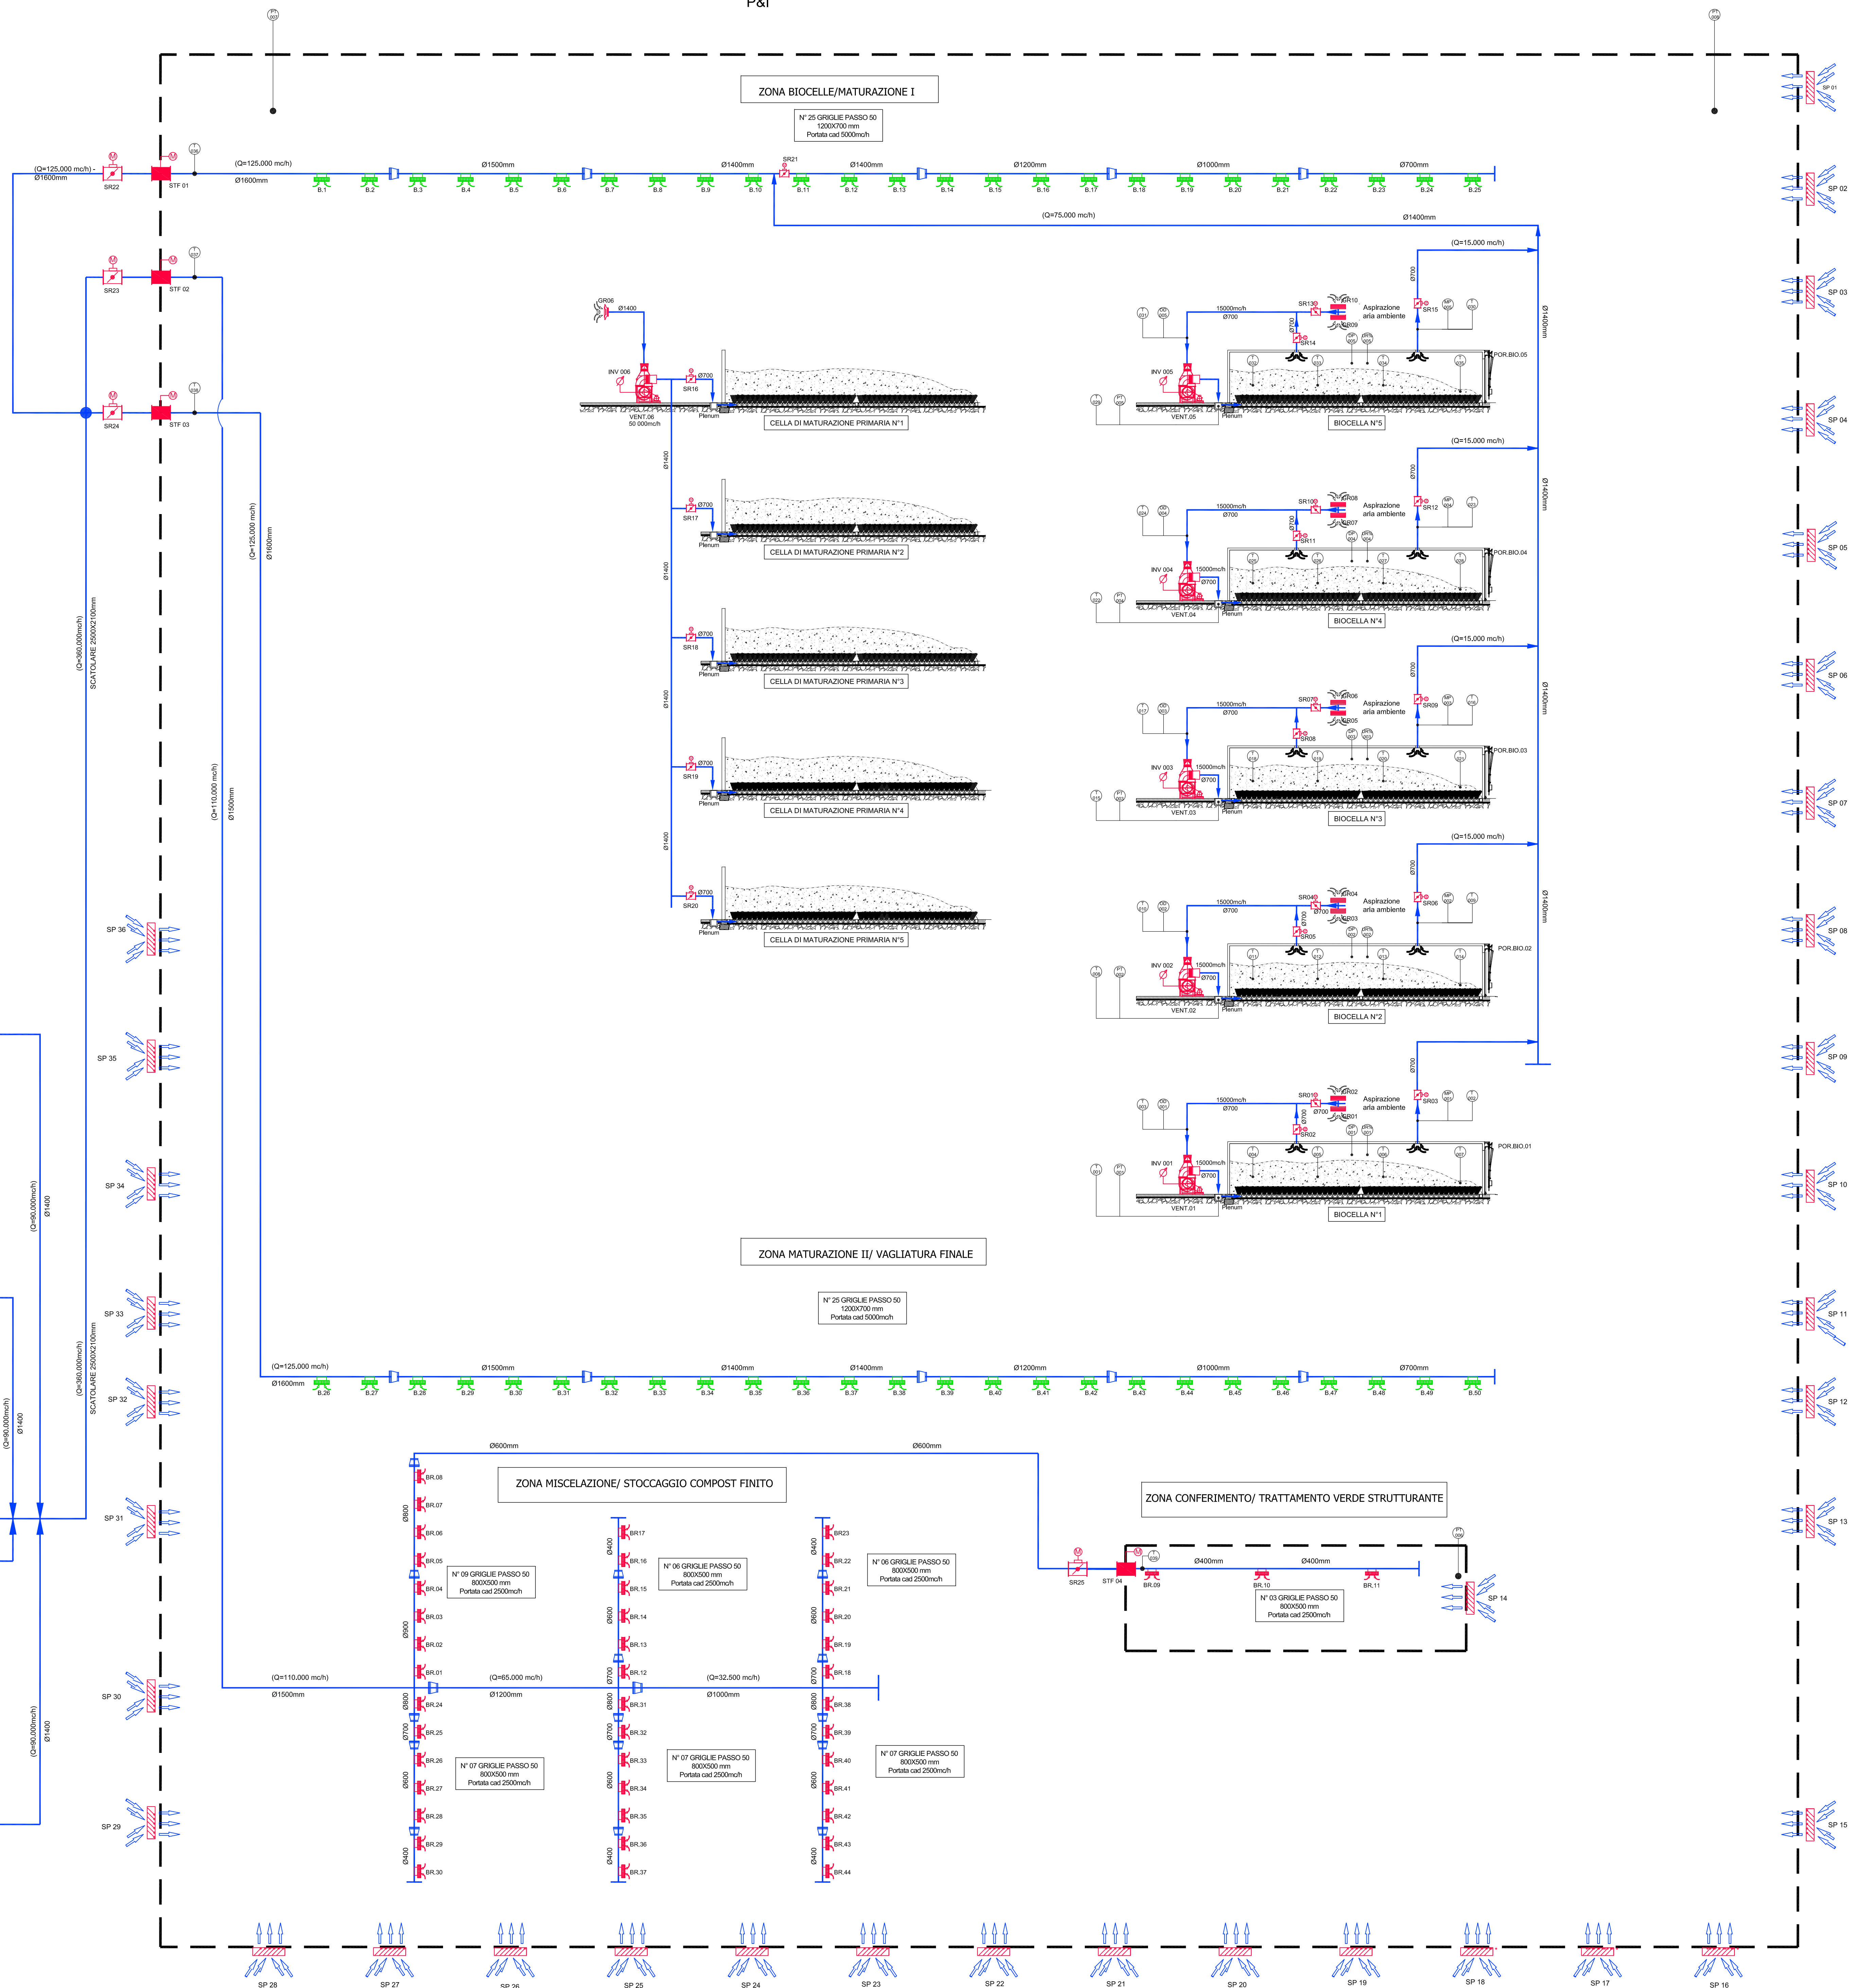

| ITEM     | Descrizione                                                    |
|----------|----------------------------------------------------------------|
| TRT-01   | Truppo primo strutturato                                       |
| MSL-01   | Nuovo trasformatore 11 kV/lineare trifasica (Sesta trifasica)  |
| MSL-02   | Nuova trasformatore 0,12 trifasica trifasica                   |
| PA-01    | Contra                                                         |
| MSL-03   | Miscelatore                                                    |
| TRM-03   | Nuovo trasformatore 100 kV/bicelle                             |
| MSL-04   | Tramoggia ribaltabile con pannello                             |
| MSL-05   | Tramoggia di alimentazione                                     |
| DSF-01   | Defensibile                                                    |
| VLB-01   | Valigie vuote a frangere                                       |
| MSL-06   | Nuovo ricezione frangere longitudinale (lontano)               |
| MSL-07   | Nuovo ricezione frangere trasversale                           |
| MSL-08   | Nuovo ricezione frangere longitudinale (lontano)               |
| MSL-09   | Nuovo ricezione frangere trasversale                           |
| PA-02    | Filtro a mania su filo a spallatura per raffigurazione compost |
| SCR-01   | Scandalo di gestione SCR-01                                    |
| SCR-02   | Scandalo di gestione SCR-02                                    |
| SCR-03   | Scandalo di gestione SCR-03                                    |
| SCR-04   | Scandalo di gestione SCR-04                                    |
| VENT-01  | Nuovo Ventilatore a servizio Bicelle                           |
| VENT-02  | inverter assunzione ventilatore - bicella n°1                  |
| VENT-03  | inverter assunzione ventilatore - bicella n°2                  |
| VENT-04  | inverter assunzione ventilatore - bicella n°3                  |
| VENT-05  | inverter assunzione ventilatore - bicella n°4                  |
| VENT-06  | inverter assunzione ventilatore - bicella n°5                  |
| VENT-07  | Nuovo Ventilatore a servizio Bicelle                           |
| VENT-08  | inverter assunzione ventilatore - bicella n°1                  |
| VENT-09  | Nuovo Ventilatore a servizio Bicelle                           |
| VENT-10  | Nuovo Ventilatore a servizio Bicelle                           |
| LEGENDA LINEE e SIMBOLI                                                               |                                             |
|---------------------------------------------------------------------------------------|---------------------------------------------|
| Canali di progetto                                                                    |                                             |
|  | Bocchetta di ripresa 800X500                |
|  | Bocchetta di ripresa 1200X700               |
|  | Serranda di regolazione motorizzata         |
|  | Serranda Tagliafuoco motorizzata            |
|  | Ventilatore azionato da inverter            |
|  | Serranda di sovrappresione 1000X1550 mm     |
|  | Griglia rettangolare di ripresa 1200x500 mm |
|  | Sonda per misura di ossigeno                |
|  | Sonda per misura di temperatura             |
|  | Trasduttore di pressione                    |
|  | Misura di pressione differenziale           |
|  | Sonda misura umidità relativa percentuale   |
| Apparecchiature elettromeccaniche di progetto                                         |                                             |

[illegible]