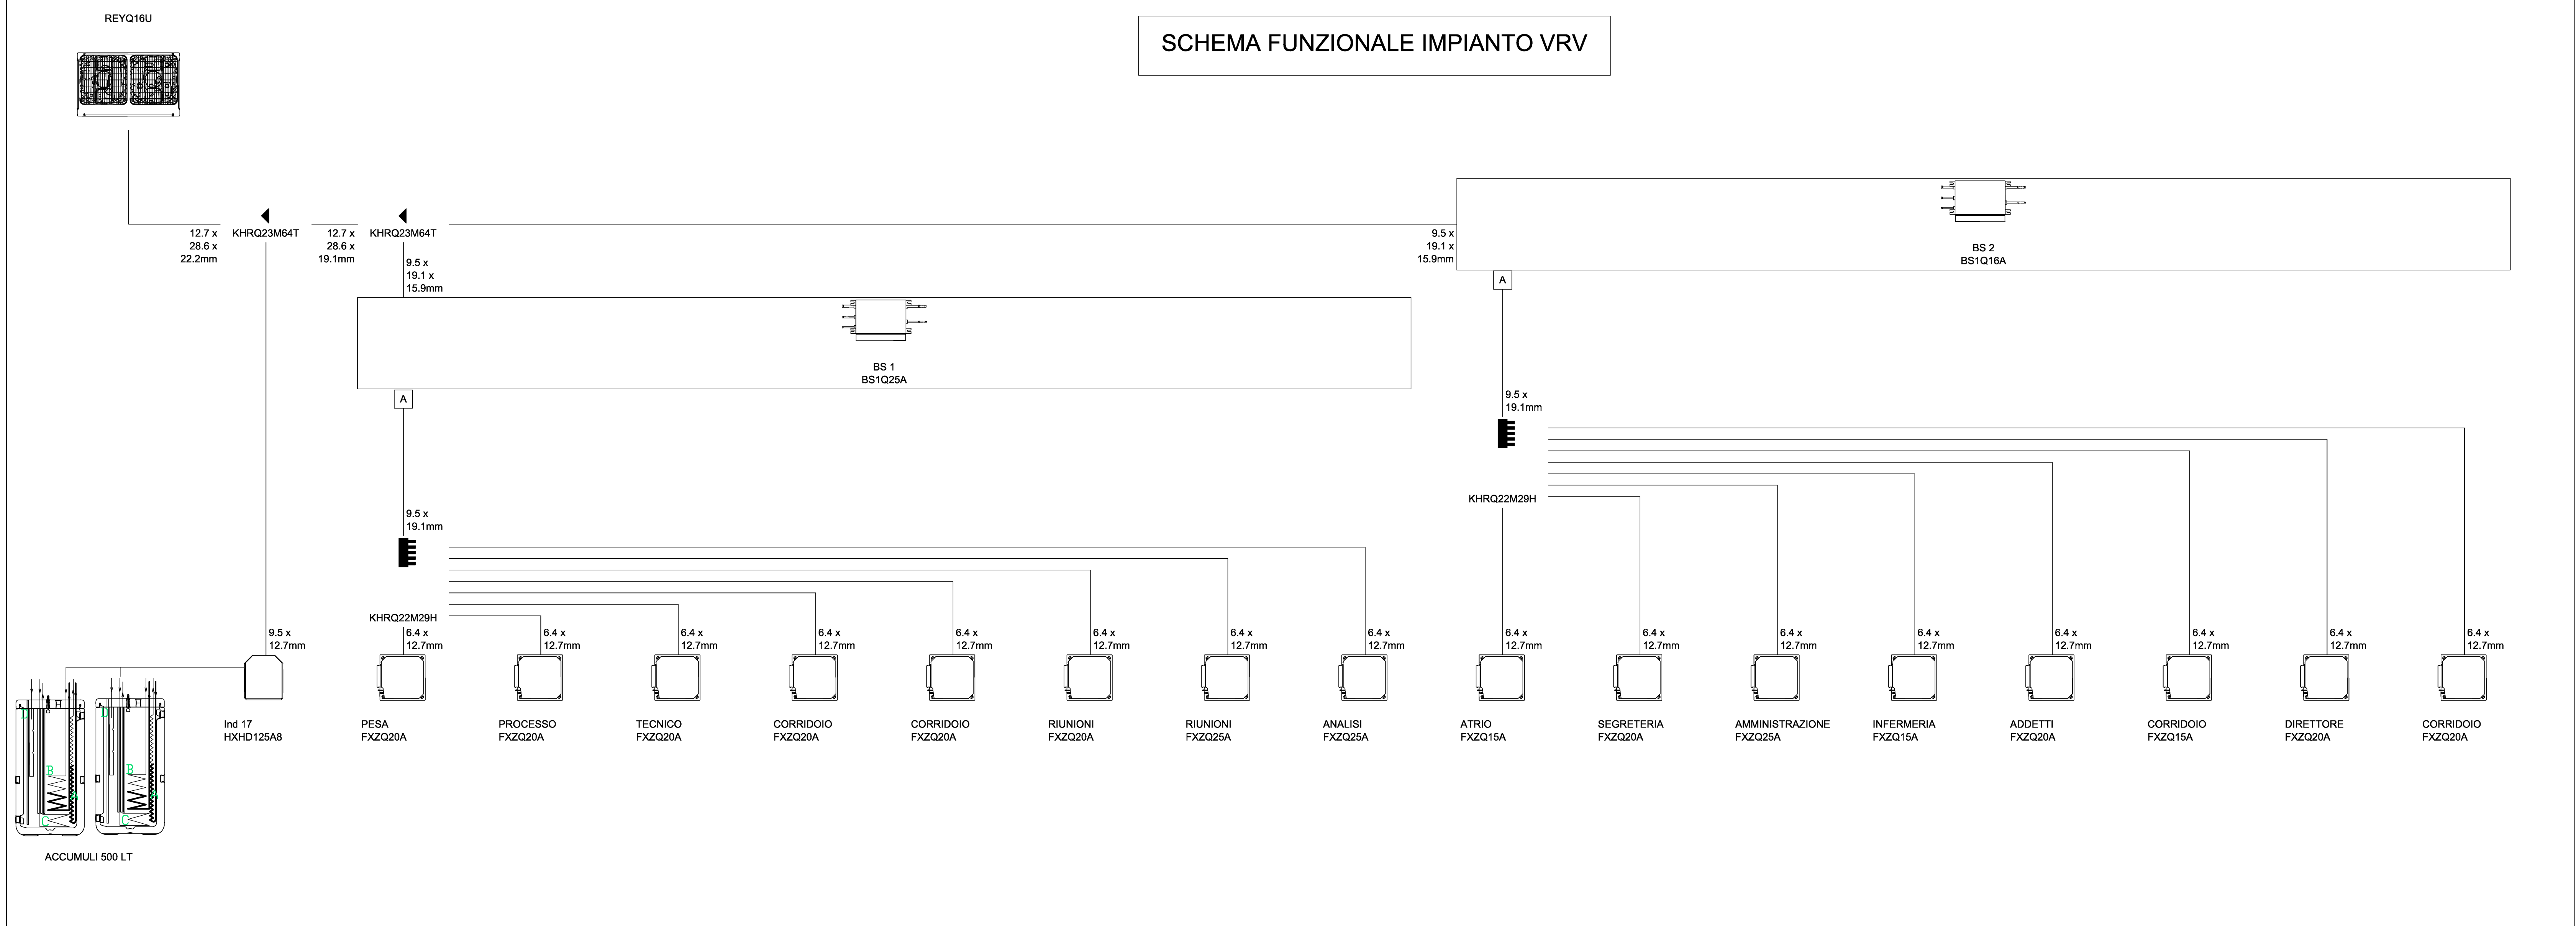


[illegible]


LEGENDA TUBAZIONI IMPIANTO VRV		
Diametro esterno	Spessore minimo	Materiale (EN378-2)
6.4 mm	0.8 mm	1/2H
9.5 mm	0.8 mm	1/2H
12.7 mm	0.8 mm	1/2H
15.9 mm	0.99 mm	1/2H
19.1 mm	0.8 mm	1/2H
22.2 mm	0.8 mm	1/2H
25.4 mm	0.99 mm	1/2H
28.6 mm	0.99 mm	1/2H
31.8 mm	1.21 mm	1/2H
34.9 mm	1.21 mm	1/2H
38.1 mm	1.43 mm	1/2H
41.3 mm	1.43 mm	1/2H

LIMITI DI FUNZIONAMENTO SISTEMI VRV CON UNITA' INTERNE VRV

- LUNGHEZZA TOTALE TUBAZIONI $\leq 1000m$
- DISTANZA MASSIMA TRA UNITA' ESTERNA E UNITA' INTERNA PU' LONTANA $\leq 165m$ (190m equivalent)
- DISTANZA MASSIMA TRA 1° GIUNTO E UNITA' INTERNA PIU' LONTANA $\leq 40m$
- DELIVELLO MASSIMO TRA UNITA' ESTERNA E UNITA' INTERNE $\leq 50m$ Ue sopra unita' interne o $\leq 40m$ Ue sotto unita' interne
- DELIVELLO MASSIMO TRA UNITA' INTERNE $\leq 30m$ per sistemi i-P / $\leq 13m$ per sistemi i-R

N.B. per maggiori informazioni consultare manuale tecnico e di installazione

TUTTE LE SALDATURE DEI GIUNTI Y, DEVONO ESSERE
REALIZZATE SOLO IN ATMOSFERA DI AZOTO
(PER PREVENIRE OSSIDAZIONE)

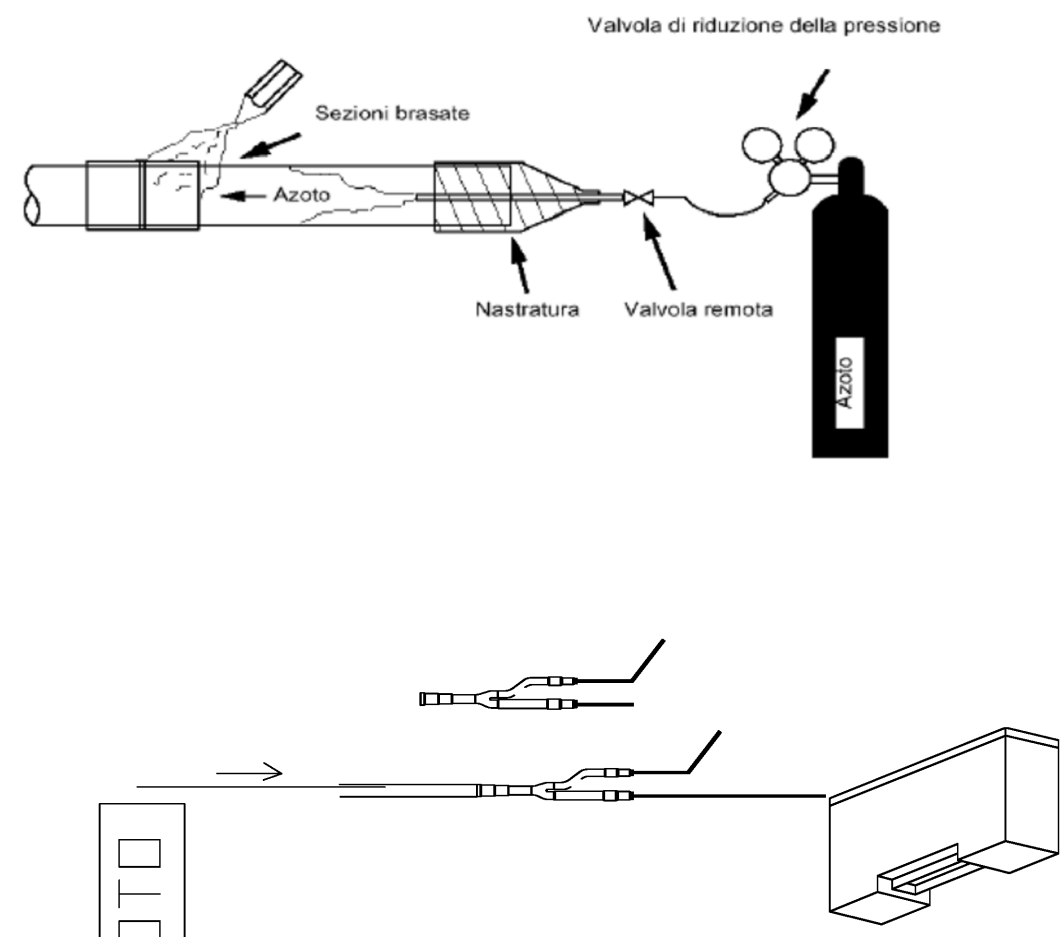

LEGENDA UNITA' INTERNE		
	Cassetta a soffitto	
Modello	Potenza Termica (kW)	Potenza frigorifera (kW)
FXZQ15A	1.9	1.7
FXZQ20A	2.5	2.2
FXZQ25A	6.3	5.6
	Unità ventilante con recupero di calore	
Modello	Portata mc/h	
VAM1500J	1500mc/h	

LEGENDA UNITA' ESTERNE		
	Unità esterna VRV	
Modello	Potenza Termica (kW)	Potenza frigorifera (kW)
RYYQ16T	44,5	44,5

																					
REGIONE CAMPANIA GIUNTA REGIONALE DELLA CAMPANIA STRUTTURA DI MISSIONE PER LO SMALTIMENTO DEI RIFIUTI STOCCATI IN BALLE IMPIANTO DI COMPOSTAGGIO DELLA FRAZIONE ORGANICA DA RACCOLTA DIFFERENZIATA DA REALIZZARE PRESSO IL COMUNE DI AFRAGOLA (NA) - LOC. SALICELLE																					
PROGETTO DI FATTIBILITA' TECNICA ED ECONOMICA - Ing. Antonio De Falco																					
ACCORDO QUADRO TRIENNALE PER L'AFFIDAMENTO DI SERVIZI DI INGEGNERIA E ARCHITETTURA - LOTTO I POR PER 2014-2020 - AZIONE 1.1 - PROC. N. 20974/A/18 CODICE CIG: 73255000-0 - CODICE CUP: B23G17013850008																					
PROGETTO DEFINITIVO																					
IM - IMPIANTI MECCANICI																					
SCHEMI FUNZIONALI IMPIANTO DI CLIMATIZZAZIONE E ACS																					
<table border="1" style="width: 100%; border-collapse: collapse;"> <tr> <td style="width: 10%; text-align: center;">1137</td> <td style="width: 10%; text-align: center;">D</td> <td style="width: 10%; text-align: center;">M</td> <td style="width: 10%; text-align: center;">SK</td> <td style="width: 10%; text-align: center;">1,18</td> <td style="width: 10%; text-align: center;">0</td> <td style="width: 10%; text-align: center;">11</td> <td style="width: 10%; text-align: center;">11</td> <td style="width: 10%; text-align: center;">//</td> <td style="width: 10%; text-align: center;">.DWG</td> </tr> <tr> <td style="text-align: center;">COMMESSA</td> <td colspan="3" style="text-align: center;">CODICE ELABORATO</td> <td style="text-align: center;">REV.</td> <td colspan="2" style="text-align: center;">FOGLIO</td> <td colspan="2" style="text-align: center;">SCALA</td> <td style="text-align: center;">FORMATO</td> </tr> </table>		1137	D	M	SK	1,18	0	11	11	//	.DWG	COMMESSA	CODICE ELABORATO			REV.	FOGLIO		SCALA		FORMATO
1137	D	M	SK	1,18	0	11	11	//	.DWG												
COMMESSA	CODICE ELABORATO			REV.	FOGLIO		SCALA		FORMATO												
<table border="1" style="width: 100%; border-collapse: collapse;"> <tr> <td colspan="2" style="text-align: center;"> RAGGRUPPAMENTO TEMPORANEO CAPOGRUPPO MANDATARIA ICARIA srl Società di Ingegneria </td> <td style="text-align: center;"> MANDANTE LOTTE Ingegneria </td> <td style="text-align: center;"> MANDANTE  </td> </tr> <tr> <td style="width: 50%;"> ICARIA srl SOCIETÀ DI INGEGNERIA Via S. Maria delle Grazie, 10 - 80138 Napoli (NA) Tel. 081 5420001 - Fax 081 5420002 E-mail: info@icaria.it P.I.C. 01543040191 </td> <td style="width: 50%;"> Loc. Impianto Site Via del Fiume, 1 - 81048 - Roma Tel. 06 52000000 - Fax 06 52000001 C.F. 01543040191 e-mail: info@icaria.it P.I.C. 01543040191 </td> </tr> </table>		RAGGRUPPAMENTO TEMPORANEO CAPOGRUPPO MANDATARIA ICARIA srl Società di Ingegneria		MANDANTE LOTTE Ingegneria	MANDANTE 	ICARIA srl SOCIETÀ DI INGEGNERIA Via S. Maria delle Grazie, 10 - 80138 Napoli (NA) Tel. 081 5420001 - Fax 081 5420002 E-mail: info@icaria.it P.I.C. 01543040191	Loc. Impianto Site Via del Fiume, 1 - 81048 - Roma Tel. 06 52000000 - Fax 06 52000001 C.F. 01543040191 e-mail: info@icaria.it P.I.C. 01543040191														
RAGGRUPPAMENTO TEMPORANEO CAPOGRUPPO MANDATARIA ICARIA srl Società di Ingegneria		MANDANTE LOTTE Ingegneria	MANDANTE 																		
ICARIA srl SOCIETÀ DI INGEGNERIA Via S. Maria delle Grazie, 10 - 80138 Napoli (NA) Tel. 081 5420001 - Fax 081 5420002 E-mail: info@icaria.it P.I.C. 01543040191	Loc. Impianto Site Via del Fiume, 1 - 81048 - Roma Tel. 06 52000000 - Fax 06 52000001 C.F. 01543040191 e-mail: info@icaria.it P.I.C. 01543040191																				
<table border="1" style="width: 100%; border-collapse: collapse;"> <tr> <td style="width: 50%;"> Gruppo Ingegnere PROF. ING. GIUSEPPE Via S. Maria delle Grazie, 10 - 80138 Napoli (NA) Tel. 081 5420001 - Fax 081 5420002 E-mail: info@icaria.it P.I.C. 01543040191 </td> <td style="width: 50%;"> Gruppo Ingegnere PROF. ING. GIUSEPPE Via S. Maria delle Grazie, 10 - 80138 Napoli (NA) Tel. 081 5420001 - Fax 081 5420002 E-mail: info@icaria.it P.I.C. 01543040191 </td> </tr> </table>		Gruppo Ingegnere PROF. ING. GIUSEPPE Via S. Maria delle Grazie, 10 - 80138 Napoli (NA) Tel. 081 5420001 - Fax 081 5420002 E-mail: info@icaria.it P.I.C. 01543040191	Gruppo Ingegnere PROF. ING. GIUSEPPE Via S. Maria delle Grazie, 10 - 80138 Napoli (NA) Tel. 081 5420001 - Fax 081 5420002 E-mail: info@icaria.it P.I.C. 01543040191																		
Gruppo Ingegnere PROF. ING. GIUSEPPE Via S. Maria delle Grazie, 10 - 80138 Napoli (NA) Tel. 081 5420001 - Fax 081 5420002 E-mail: info@icaria.it P.I.C. 01543040191	Gruppo Ingegnere PROF. ING. GIUSEPPE Via S. Maria delle Grazie, 10 - 80138 Napoli (NA) Tel. 081 5420001 - Fax 081 5420002 E-mail: info@icaria.it P.I.C. 01543040191																				
																					
<table border="1" style="width: 100%; border-collapse: collapse;"> <tr> <td style="width: 20%;">8</td> <td style="width: 20%;">MANUSCRIPT</td> <td style="width: 20%;">DISEGNO</td> <td style="width: 20%;">AS</td> <td style="width: 20%;">AS</td> <td style="width: 20%;">OF</td> </tr> <tr> <td>REVISIONE</td> <td>DATA</td> <td>OZZETO</td> <td>REDACTO</td> <td>VERIFIED</td> <td>AUTHORIZED</td> </tr> </table>		8	MANUSCRIPT	DISEGNO	AS	AS	OF	REVISIONE	DATA	OZZETO	REDACTO	VERIFIED	AUTHORIZED								
8	MANUSCRIPT	DISEGNO	AS	AS	OF																
REVISIONE	DATA	OZZETO	REDACTO	VERIFIED	AUTHORIZED																

E' vietato il ristampare o l'uso di ogni tipo di stampa o di riproduzione senza la preventiva autorizzazione