


LEGENDA STRUMENT

LEGENDA APPARECCHIATURE

LEGENDA QUADRI ELETTRICI

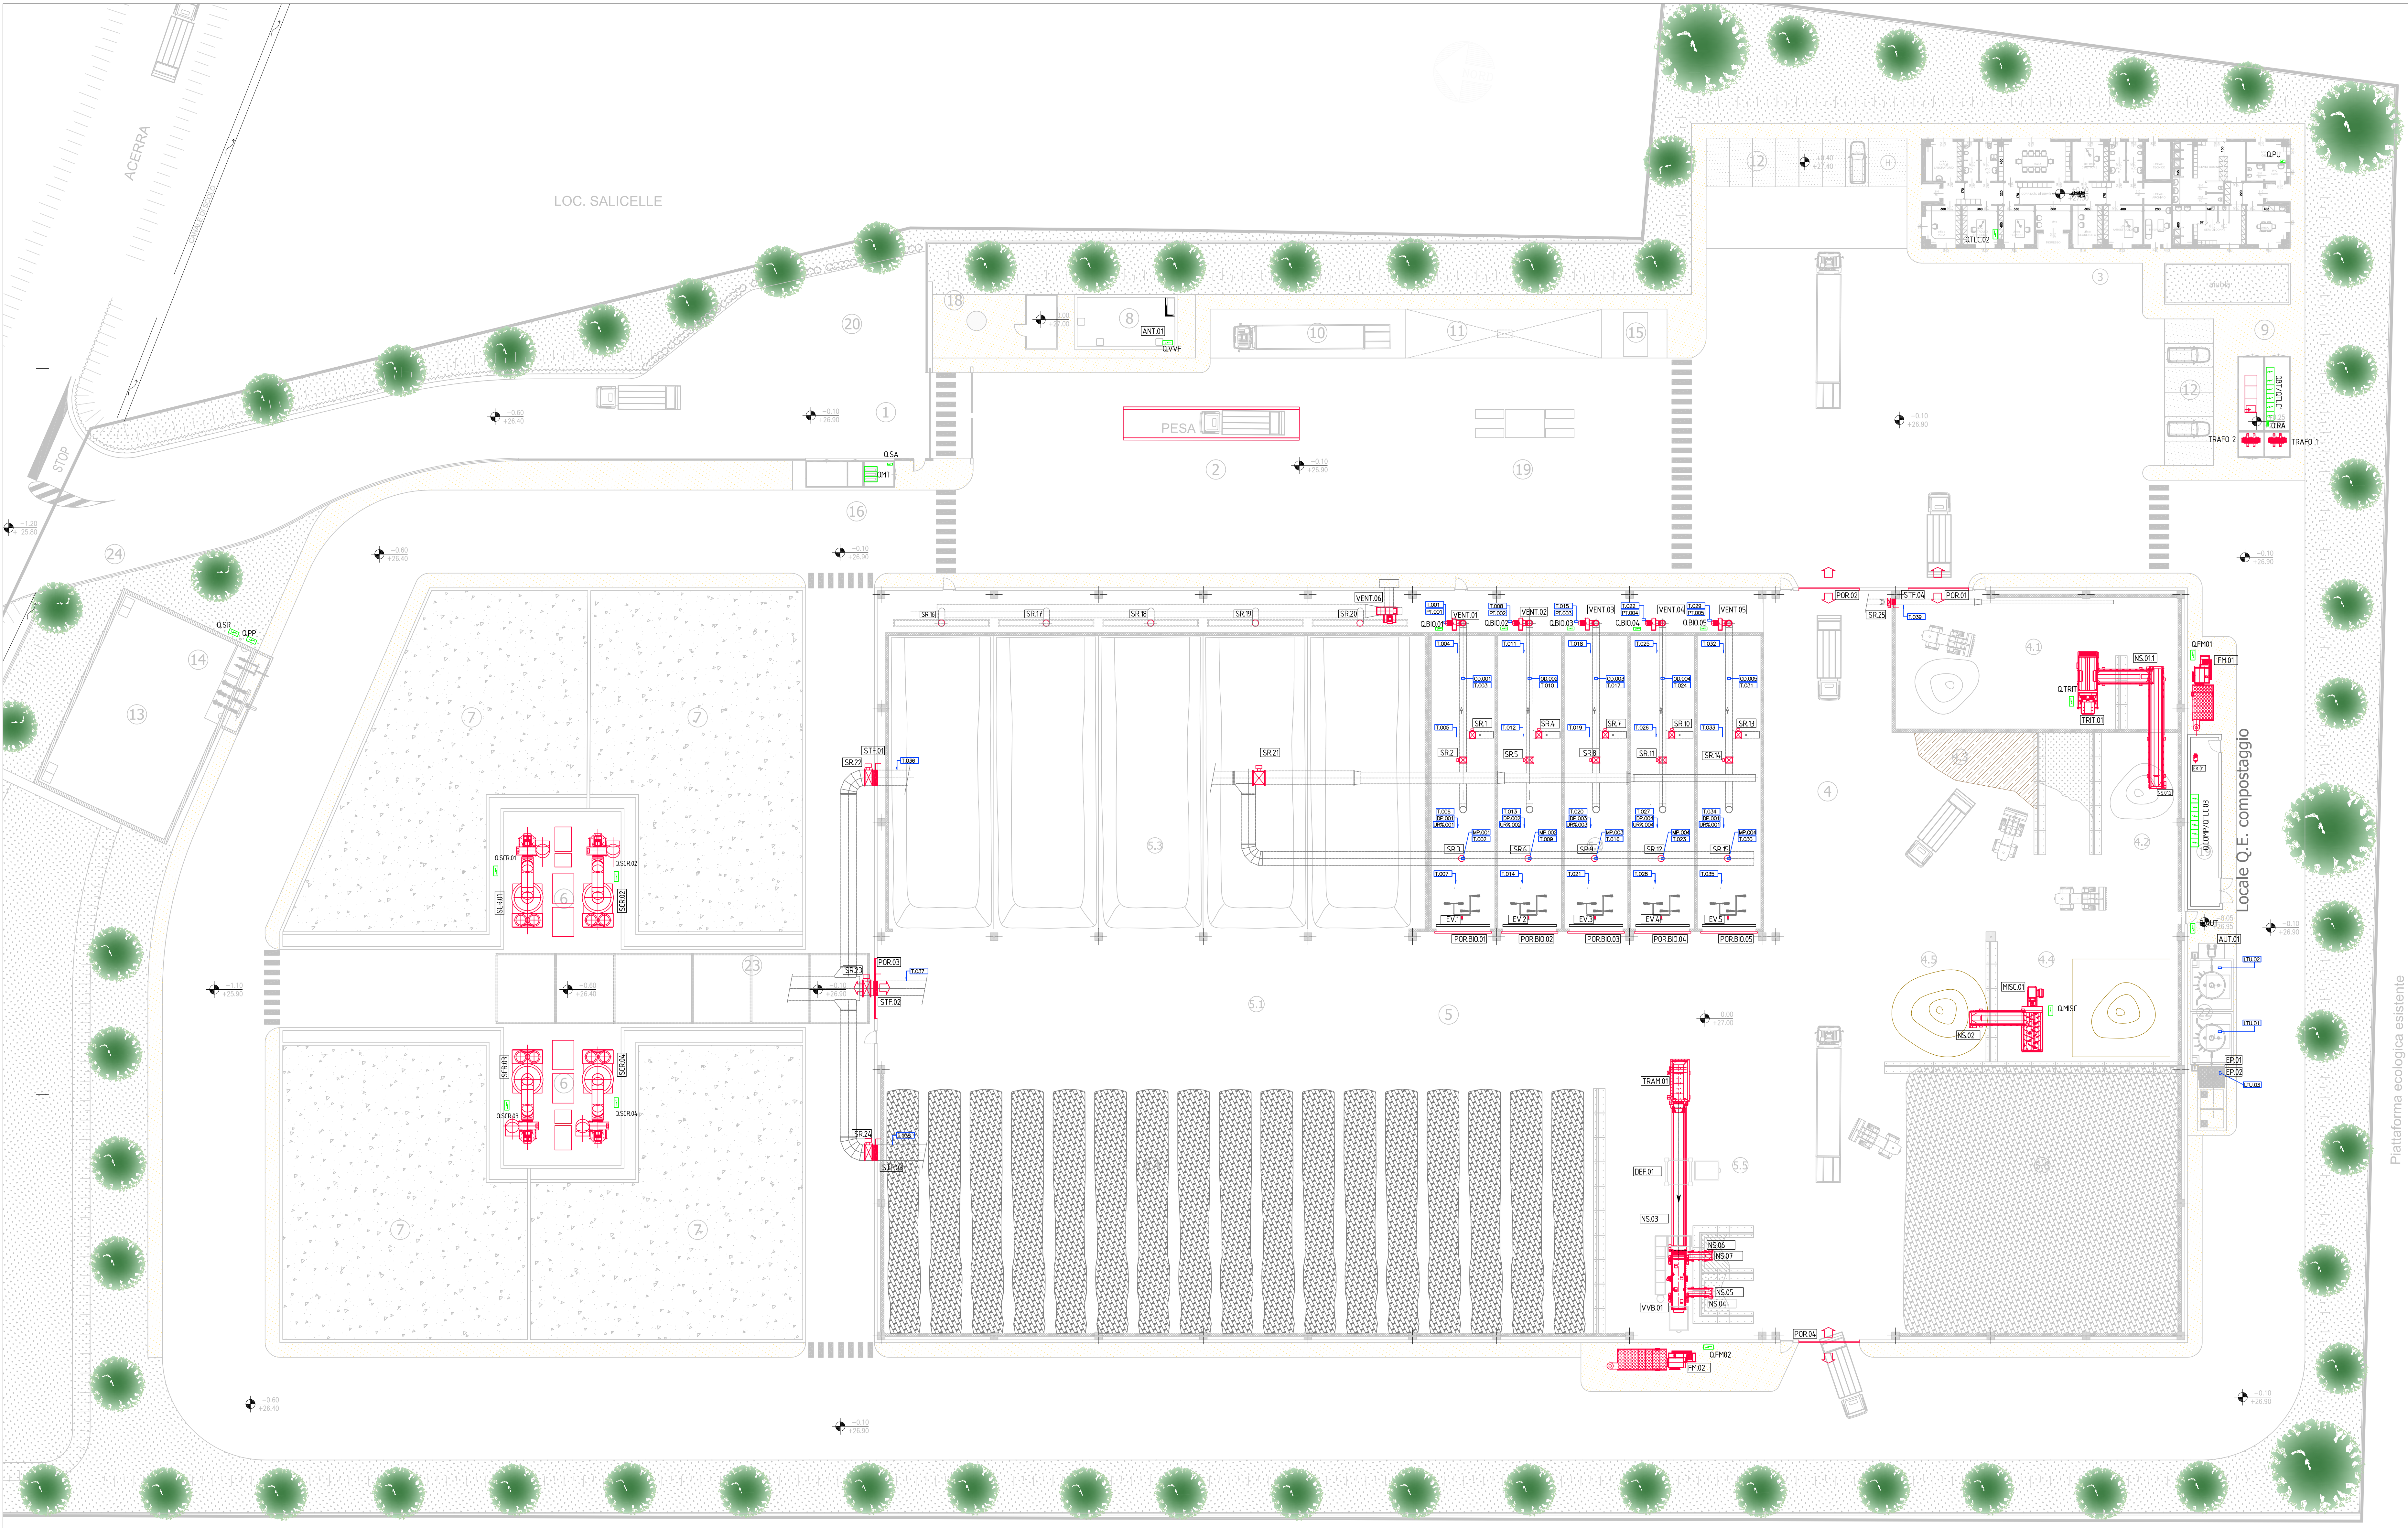

LEGENDA COMPARTI

1	IMPIANTO DI COMPASTAGGIO
2	INGRESSO IMPIANTO DI COMPASTAGGIO
3	PESA MEZZI INGRESSO/USCITA
4	EDIFICIO PESA/FFC/SERVIZI ADDETTI
5	COMPARTO RICEZIONE E PRETRATTAMENTO RIFIUTI
6	STOCKAGGIO VERDE STRUTTURANTE TAL. QUALE
7	STOCKAGGIO VERDE TRITURATO
8	STOCKAGGIO FORSU
9	PREMISCELAZIONE FORSU-VERDE STRUTTURANTE CON PALA
10	MISCELAZIONE MECCANICA FORSU-VERDE STRUTTURANTE
11	COMPARTO BISTABILIZZAZIONE E PRODUZIONE COMPOST
12	CORRIDOIO DI SERVIZIO
13	BIOTUNNEL DIGESTIONE AEROBICA
14	MATURAZIONE PRIMARIA
15	MATURAZIONE SECONDARIA
16	DIFFERENZIAZIONE E VASCATURA DI RAFFINAZIONE
17	STOCKAGGIO COMPOST FINITO
18	SCRUBBERS
19	BIOTRILFO
20	RISERVA IDRICA ACQUA SVEZZI/ANTINCENDIO
21	CABINA ELETTRICA-AGGIUNTO ELETTOGENO
22	PARCHINGO MEZZI INTERNI
23	AREA LAVAGGIO MEZZI
24	PARCHIO ADDETTI/INVESTIGATORI
25	VASCA DI LAMINAZIONE ACQUA METEORICHE (VULVA SUE BODICE)
26	IMPIANTO DI SOLEVAMENTO ALLA FOGNA COMUNALE
28	CABINA CONSEGNA ENEL
29	VASCA DISPERDENTE NEL SOTTOSUOLO DI EMERGENZA
30	POZZO DI DRINAGAMENTO ACQUA
31	LAVAGGIO MEZZI
32	SPAZIO DI MANOVRA
33	LOCALE Q.E. COMPASTAGGIO

[illegible]