LEGENDA LINEE ELETTRICHE

Quadro	Utenza	Sigla cavo	Distribuzione	Designazione	Sezione Fase	Sezione Neutro	Sezione PE
QBT	da QMT	-WC0.1	3L+N+PE	FG16R16-0,6/1 kV - Cca-s3,d1,a3	6x240	3x240	3x240
QBT	da QMT	-WC0.2	3L+N+PE	FG16R16-0,6/1 kV - Cca-s3,d1,a3	6x240	3x240	3x240
QBT	GE	-WC0.2.1	3L+N+PE	FG16R16-0,6/1 kV - Cca-s3,d1,a3	1x70	1x70	1x35
QBT	Q.PU	-WC0.2.4	3L+N+PE	FG16OR16-0,6/1 kV - Cca-s3,d1,a3	1x35	1x35	1x16
QBT	Q.SA	-WC0.2.5	3L+N+PE	FG16OR16-0,6/1 kV - Cca-s3,d1,a3	1x6	1x6	1x6
QBT	Q.PP	-WC0.2.6	3L+N+PE	FG16OR16-0,6/1 kV - Cca-s3,d1,a3	1x70	1x70	1x35
QBT	Q.SR	-WC0.2.7	3L+N+PE	FG16OR16-0,6/1 kV - Cca-s3,d1,a3	1x10	1x10	1x10
QBT	Q.TLC1	-WC0.2.8	3L+N+PE	FG16OR16-0,6/1 kV - Cca-s3,d1,a3	1x6	1x6	1x6
QBT	Q.COMP.PR.	-WC0.2.9	3L+N+PE	FG16OR16-0,6/1 kV - Cca-s3,d1,a3	1x35	1x35	1x16
QBT	ILL ORD Locale Quadro BT	-WC0.3.1	L+N+PE	FG16OR16-0,6/1 kV - Cca-s3,d1,a3	1x1,5	1x1,5	1x1,5
QBT	ILL ORD Locale GE	-WC0.3.2	L+N+PE	FG16OR16-0,6/1 kV - Cca-s3,d1,a3	1x1,5	1x1,5	1x1,5
QBT	ILL ORD Locale TRAFI	-WC0.3.3	L+N+PE	FG16OR16-0,6/1 kV - Cca-s3,d1,a3	1x1,5	1x1,5	1x1,5
QBT	Ill. ext. 1	-WC0.3.4	L+N+PE	FG16OR16-0,6/1 kV - Cca-s3,d1,a3	1x35	1x35	1x16
QBT	Ill. ext. 2	-WC0.3.5	L+N+PE	FG16OR16-0,6/1 kV - Cca-s3,d1,a3	1x35	1x35	1x16
QBT	Ill. ext. 3	-WC0.3.6	L+N+PE	FG16OR16-0,6/1 kV - Cca-s3,d1,a3	1x35	1x35	1x16
QBT	ILL EMER Locale Quadro BT	-WC0.3.8	L+N+PE	FG16OR16-0,6/1 kV - Cca-s3,d1,a3	1x1,5	1x1,5	1x1,5
QBT	ILL EMER Locale GE	-WC0.3.9	L+N+PE	FG16OR16-0,6/1 kV - Cca-s3,d1,a3	1x1,5	1x1,5	1x1,5
QBT	ILL EMER Locale TRAFI	-WC0.3.10	L+N+PE	FG16OR16-0,6/1 kV - Cca-s3,d1,a3	1x1,5	1x1,5	1x1,5
QBT	QRA	-WC0.1.4	3L+PE	FG16R16-0,6/1 kV - Cca-s3,d1,a3	1x150		1x95
QBT	Q.SCR.01	-WC0.1.5	3L+PE	FG16R16-0,6/1 kV - Cca-s3,d1,a3	2x120		1x120
QBT	Q.SCR.02	-WC0.1.6	3L+PE	FG16R16-0,6/1 kV - Cca-s3,d1,a3	2x120		1x120
QBT	Q.SCR.03	-WC0.1.7	3L+PE	FG16R16-0,6/1 kV - Cca-s3,d1,a3	2x120		1x120
QBT	Q.SCR.04	-WC0.1.8	3L+PE	FG16R16-0,6/1 kV - Cca-s3,d1,a3	2x120		1x120
QBT	Q.COMP.ORD	-WC0.1.9	3L+N+PE	FG16R16-0,6/1 kV - Cca-s3,d1,a3	5x240	3x240	3x240
QBT	Q.VVF	-WC0.1.10	3L+N+PE	FG16OR16-0,6/1 kV - Cca-s3,d1,a3	1x50	1x25	1x25
QBT	FM Locale Quadro BT	-WC0.2.21	3L+N+PE	FG16OR16-0,6/1 kV - Cca-s3,d1,a3	1x4	1x4	1x4
QBT	FM Locale GE	-WC0.2.22	3L+N+PE	FG16OR16-0,6/1 kV - Cca-s3,d1,a3	1x4	1x4	1x4
QBT	FM Locale TRAFI	-WC0.2.23	3L+N+PE	FG16OR16-0,6/1 kV - Cca-s3,d1,a3	1x4	1x4	1x4
Q.SCR.01	SCR.03.1	-WC1.1.1	3L+PE	FG16R16-0,6/1 kV - Cca-s3,d1,a3	1x120		1x70
Q.SCR.02	SCR.03.2	-WC2.1.1	3L+PE	FG16R16-0,6/1 kV - Cca-s3,d1,a3	1x120		1x70
Q.SCR.03	SCR.03.2	-WC3.1.1	3L+PE	FG16R16-0,6/1 kV - Cca-s3,d1,a3	1x120		1x70
Q.SCR.04	SCR.03.2	-WC4.1.1	3L+PE	FG16R16-0,6/1 kV - Cca-s3,d1,a3	1x120		1x70
Q.VVF	VVF	-WC5.1.1	3L+PE	FG16R16-0,6/1 kV - Cca-s3,d1,a3	1x25		1x16
Q.COMP.ORD	ILL ORD Locale Quadri	-WC6.2.1	L+N+PE	FG16OR16-0,6/1 kV - Cca-s3,d1,a3	1x1,5	1x1,5	1x1,5
Q.COMP.ORD	ILL ORD Fabbricato - Linea	-WC6.2.2	L+N+PE	FG16OR16-0,6/1 kV - Cca-s3,d1,a3	1x35	1x35	1x16
Q.COMP.ORD	ILL ORD Fabbricato - Linea	-WC6.2.3	L+N+PE	FG16OR16-0,6/1 kV - Cca-s3,d1,a3	1x35	1x35	1x16
Q.COMP.ORD	ILL ORD Fabbricato - Linea	-WC6.2.4	L+N+PE	FG16OR16-0,6/1 kV - Cca-s3,d1,a3	1x35	1x35	1x16
Q.COMP.ORD	ILL ORD Fari esterni-Linea1	-WC6.2.5	L+N+PE	FG16OR16-0,6/1 kV - Cca-s3,d1,a3	1x6	1x6	1x6
Q.COMP.ORD	ILL ORD Fari esterni-Linea2	-WC6.2.6	L+N+PE	FG16OR16-0,6/1 kV - Cca-s3,d1,a3	1x10	1x10	1x10
Q.COMP.ORD	ILL EMERG Locale Quadri	-WC6.2.7	L+N+PE	FG16OR16-0,6/1 kV - Cca-s3,d1,a3	1x1,5	1x1,5	1x1,5
Q.COMP.ORD	ILL EMERG Fabbricato-Line	-WC6.2.8	L+N+PE	FG16OR16-0,6/1 kV - Cca-s3,d1,a3	1x6	1x6	1x6
Q.COMP.ORD	ILL EMERG Fabbricato-Line	-WC6.2.9	L+N+PE	FG16OR16-0,6/1 kV - Cca-s3,d1,a3	1x6	1x6	1x6
Q.COMP.ORD	FM Locale Quadri	-WC6.2.10	3L+N+PE	FG16OR16-0,6/1 kV - Cca-s3,d1,a3	1x4	1x4	1x4
Q.COMP.ORD	FM Fabbricato-Linea1	-WC6.2.11	3L+N+PE	FG16OR16-0,6/1 kV - Cca-s3,d1,a3	1x4	1x4	1x4
Q.COMP.ORD	FM Fabbricato-Linea2	-WC6.2.12	3L+N+PE	FG16OR16-0,6/1 kV - Cca-s3,d1,a3	1x4	1x4	1x4
Q.COMP.ORD	FM Fabbricato-Linea3	-WC6.2.13	3L+N+PE	FG16OR16-0,6/1 kV - Cca-s3,d1,a3	1x4	1x4	1x4
Q.COMP.ORD	FM Fabbricato-Linea4	-WC6.2.14	3L+N+PE	FG16OR16-0,6/1 kV - Cca-s3,d1,a3	1x4	1x4	1x4
Q.COMP.ORD	Q.TRIT	-WC6.1.6	3L+N+PE	FG16R16-0,6/1 kV - Cca-s3,d1,a3	1x95	1x50	1x50
Q.COMP.ORD	Q.MISC.	-WC6.1.7	3L+N+PE	FG16R16-0,6/1 kV - Cca-s3,d1,a3	1x35	1x16	1x16
Q.COMP.ORD	Q.FM.01	-WC6.1.8	3L+N+PE	FG16R16-0,6/1 kV - Cca-s3,d1,a3	1x35	1x35	1x16
Q.COMP.ORD	Q.FM.02	-WC6.1.9	3L+N+PE	FG16R16-0,6/1 kV - Cca-s3,d1,a3	1x50	1x25	1x25
Q.COMP.ORD	Q.BIO.01	-WC6.1.10	3L+N+PE	FG16R16-0,6/1 kV - Cca-s3,d1,a3	1x95	1x95	1x50
Q.COMP.ORD	Q.BIO.02	-WC6.1.11	3L+N+PE	FG16R16-0,6/1 kV - Cca-s3,d1,a3	1x95	1x95	1x50
Q.COMP.ORD	Q.BIO.03	-WC6.1.12	3L+N+PE	FG16R16-0,6/1 kV - Cca-s3,d1,a3	1x95	1x95	1x50
Q.COMP.ORD	Q.BIO.04	-WC6.1.13	3L+N+PE	FG16R16-0,6/1 kV - Cca-s3,d1,a3	1x95	1x95	1x50
Q.COMP.ORD	Q.BIO.05	-WC6.1.14	3L+N+PE	FG16R16-0,6/1 kV - Cca-s3,d1,a3	1x95	1x95	1x50
Q.COMP.ORD	TRAM.01	-WC6.1.15	3L+PE	FG16OR16-0,6/1 kV - Cca-s3,d1,a3	1x6		1x6
Q.COMP.ORD	NS.03	-WC6.1.16	3L+PE	FG16OR16-0,6/1 kV - Cca-s3,d1,a3	1x2,5		1x2,5
Q.COMP.ORD	DEF.01	-WC6.1.17	3L+PE	FG16OR16-0,6/1 kV - Cca-s3,d1,a3	1x2,5		1x2,5
Q.COMP.ORD	VVB.01	-WC6.1.18	3L+PE	FG16OR16-0,6/1 kV - Cca-s3,d1,a3	1x10		1x10
Q.COMP.ORD	NS.04	-WC6.1.19	3L+PE	FG16OR16-0,6/1 kV - Cca-s3,d1,a3	1x4		1x4
Q.COMP.ORD	NS.05	-WC6.1.20	3L+PE	FG16OR16-0,6/1 kV - Cca-s3,d1,a3	1x4		1x4
Q.COMP.ORD	NS.06	-WC6.1.21	3L+PE	FG16OR16-0,6/1 kV - Cca-s3,d1,a3	1x4		1x4
Q.COMP.ORD	NS.07	-WC6.1.22	3L+PE	FG16OR16-0,6/1 kV - Cca-s3,d1,a3	1x4		1x4
Q.COMP.ORD	VENT.06	-WC6.1.23	3L+PE	FG16R16-0,6/1 kV - Cca-s3,d1,a3	1x95		1x50
Q.TRIT	TRIT.	-WC7.1.1	3L+PE	FG16R16-0,6/1 kV - Cca-s3,d1,a3	1x95		1x50
Q.FM.01	TRIT.	-WC8.1.1	3L+PE	FG16R16-0,6/1 kV - Cca-s3,d1,a3	1x10		1x10
Q.MISC.	TRIT.	-WC9.1.1	3L+PE	FG16R16-0,6/1 kV - Cca-s3,d1,a3	1x70		1x35
Q.FM.02	TRIT.	-WC10.1.1	3L+PE	FG16R16-0,6/1 kV - Cca-s3,d1,a3	1x25		1x16
Q.BIO.01	Illuminazione	-WC11.1.3	L+N+PE	FG16OR16-0,6/1 kV - Cca-s3,d1,a3	1x1,5	1x1,5	1x1,5
Q.BIO.01	Ill.zione emergenza	-WC11.1.4	L+N+PE	FG16OR16-0,6/1 kV - Cca-s3,d1,a3	1x1,5	1x1,5	1x1,5
Q.BIO.01	VENT.01	-WC11.1.5	3L+PE	FG16OR16-0,6/1 kV - Cca-s3,d1,a3	1x25		1x16
Q.BIO.01	POR.BIO.01	-WC11.1.6	3L+PE	FG16OR16-0,6/1 kV - Cca-s3,d1,a3	1x4		1x4
Q.BIO.01	SR.01	-WC11.1.7	L+N+PE	FG16OR16-0,6/1 kV - Cca-s3,d1,a3	1x1,5	1x1,5	1x1,5
Q.BIO.01	SR.02	-WC11.1.8	L+N+PE	FG16OR16-0,6/1 kV - Cca-s3,d1,a3	1x1,5	1x1,5	1x1,5
Q.BIO.01	SR.03	-WC11.1.9	L+N+PE	FG16OR16-0,6/1 kV - Cca-s3,d1,a3	1x1,5	1x1,5	1x1,5
Q.BIO.01	EV.01	-WC11.1.10	L+N+PE	FG16OR16-0,6/1 kV - Cca-s3,d1,a3	1x1,5	1x1,5	1x1,5
Q.BIO.01	Sonda Temp.1	-WC11.2.1	L+N+PE	FG16OR16-0,6/1 kV - Cca-s3,d1,a3	1x1,5	1x1,5	1x1,5
Q.BIO.01	Sonda Temp.2	-WC11.2.2	L+N+PE	FG16OR16-0,6/1 kV - Cca-s3,d1,a3	1x1,5	1x1,5	1x1,5
Q.BIO.01	Sonda Temp.3	-WC11.2.3	L+N+PE	FG16OR16-0,6/1 kV - Cca-s3,d1,a3	1x1,5	1x1,5	1x1,5
Q.BIO.01	Sonda Temp.4	-WC11.2.4	L+N+PE	FG16OR16-0,6/1 kV - Cca-s3,d1,a3	1x1,5	1x1,5	1x1,5
Q.BIO.01	Sonda Temp.5	-WC11.2.5	L+N+PE	FG16OR16-0,6/1 kV - Cca-s3,d1,a3	1x1,5	1x1,5	1x1,5
Q.BIO.01	Sonda Temp.6	-WC11.2.6	L+N+PE	FG16OR16-0,6/1 kV - Cca-s3,d1,a3	1x1,5	1x1,5	1x1,5
Q.BIO.01	Sonda DP1	-WC11.2.7	L+N+PE	FG16OR16-0,6/1 kV - Cca-s3,d1,a3	1x1,5	1x1,5	1x1,5
Q.BIO.01	Sonda DP2	-WC11.2.8	L+N+PE	FG16OR16-0,6/1 kV - Cca-s3,d1,a3	1x1,5	1x1,5	1x1,5
Q.BIO.01	Mis. Portata aria	-WC11.2.9	L+N+PE	FG16OR16-0,6/1 kV - Cca-s3,d1,a3	1x1,5	1x1,5	1x1,5
Q.BIO.01	Sonda O2	-WC11.2.10	L+N+PE	FG16OR16-0,6/1 kV - Cca-s3,d1,a3	1x1,5	1x1,5	1x1,5
Q.BIO.01	Sonda UR%	-WC11.2.11	L+N+PE	FG16OR16-0,6/1 kV - Cca-s3,d1,a3	1x1,5	1x1,5	1x1,5
Q.BIO.02	Illuminazione	-WC12.1.3	L+N+PE	FG16OR16-0,6/1 kV - Cca-s3,d1,a3	1x1,5	1x1,5	1x1,5
Q.BIO.02	Ill.zione emergenza	-WC12.1.4	L+N+PE	FG16OR16-0,6/1 kV - Cca-s3,d1,a3	1x1,5	1x1,5	1x1,5
Q.BIO.02	VENT.02	-WC12.1.5	3L+PE	FG16OR16-0,6/1 kV - Cca-s3,d1,a3	1x25		1x16
Q.BIO.02	POR.BIO.02	-WC12.1.6	3L+PE	FG16OR16-0,6/1 kV - Cca-s3,d1,a3	1x4		1x4
Q.BIO.02	SR.04	-WC12.1.7	L+N+PE	FG16OR16-0,6/1 kV - Cca-s3,d1,a3	1x1,5	1x1,5	1x1,5
Q.BIO.02	SR.05	-WC12.1.8	L+N+PE	FG16OR16-0,6/1 kV - Cca-s3,d1,a3	1x1,5	1x1,5	1x1,5
Q.BIO.02	SR.06	-WC12.1.9	L+N+PE	FG16OR16-0,6/1 kV - Cca-s3,d1,a3	1x1,5	1x1,5	1x1,5
Q.BIO.02	EV.02	-WC12.1.10	L+N+PE	FG16OR16-0,6/1 kV - Cca-s3,d1,a3	1x1,5	1x1,5	1x1,5
Q.BIO.02	Sonda Temp.1	-WC12.2.1	L+N+PE	FG16OR16-0,6/1 kV - Cca-s3,d1,a3	1x1,5	1x1,5	1x1,5
Q.BIO.02	Sonda Temp.2	-WC12.2.2	L+N+PE	FG16OR16-0,6/1 kV - Cca-s3,d1,a3	1x1,5	1x1,5	1x1,5
Q.BIO.02	Sonda Temp.3	-WC12.2.3	L+N+PE	FG16OR16-0,6/1 kV - Cca-s3,d1,a3	1x1,5	1x1,5	1x1,5
Q.BIO.02	Sonda Temp.4	-WC12.2.4	L+N+PE	FG16OR16-0,6/1 kV - Cca-s3,d1,a3	1x1,5	1x1,5	1x1,5
Q.BIO.02	Sonda Temp.5	-WC12.2.5	L+N+PE	FG16OR16-0,6/1 kV - Cca-s3,d1,a3	1x1,5	1x1,5	1x1,5
Q.BIO.02	Sonda Temp.6	-WC12.2.6	L+N+PE	FG16OR16-0,6/1 kV - Cca-s3,d1,a3	1x1,5	1x1,5	1x1,5
Q.BIO.02	Sonda DP1	-WC12.2.7	L+N+PE	FG16OR16-0,6/1 kV - Cca-s3,d1,a3	1x1,5	1x1,5	1x1,5
Q.BIO.02	Sonda DP2	-WC12.2.8	L+N+PE	FG16OR16-0,6/1 kV - Cca-s3,d1,a3	1x1,5	1x1,5	1x1,5
Q.BIO.02	Mis. Portata aria	-WC12.2.9	L+N+PE	FG16OR16-0,6/1 kV - Cca-s3,d1,a3	1x1,5	1x1,5	1x1,5
Q.BIO.02	Sonda O2	-WC12.2.10	L+N+PE	FG16OR16-0,6/1 kV - Cca-s3,d1,a3	1x1,5	1x1,5	1x1,5
Q.BIO.02	Sonda UR%	-WC12.2.11	L+N+PE	FG16OR16-0,6/1 kV - Cca-s3,d1,a3	1x1,5	1x1,5	1x1,5
Q.BIO.03	Illuminazione	-WC13.1.3	L+N+PE	FG16OR16-0,6/1 kV - Cca-s3,d1,a3	1x1,5	1x1,5	1x1,5
Q.BIO.03	Ill.zione emergenza	-WC13.1.4	L+N+PE	FG16OR16-0,6/1 kV - Cca-s3,d1,a3	1x1,5	1x1,5	1x1,5
Q.BIO.03	VENT.03	-WC13.1.5	3L+PE	FG16OR16-0,6/1 kV - Cca-s3,d1,a3	1x25		1x16
Q.BIO.03	POR.BIO.03	-WC13.1.6	3L+PE	FG16OR16-0,6/1 kV - Cca-s3,d1,a3	1x4		1x4
Q.BIO.03	SR.07	-WC13.1.7	L+N+PE	FG16OR16-0,6/1 kV - Cca-s3,d1,a3	1x1,5	1x1,5	1x1,5
Q.BIO.03	SR.08	-WC13.1.8	L+N+PE	FG16OR16-0,6/1 kV - Cca-s3,d1,a3	1x1,5	1x1,5	1x1,5
Q.BIO.03	SR.09	-WC13.1.9	L+N+PE	FG16OR16-0,6/1 kV - Cca-s3,d1,a3	1x1,5	1x1,5	1x1,5
Q.BIO.03	EV.03	-WC13.1.10	L+N+PE	FG16OR16-0,6/1 kV - Cca-s3,d1,a3	1x1,5	1x1,5	1x1,5
Q.BIO.03	Sonda Temp.1	-WC13.2.1	L+N+PE	FG16OR16-0,6/1 kV - Cca-s3,d1,a3	1x1,5	1x1,5	1x1,5
Q.BIO.03	Sonda Temp.2	-WC13.2.2	L+N+PE	FG16OR16-0,6/1 kV - Cca-s3,d1,a3	1x1,5	1x1,5	1x1,5
Q.BIO.03	Sonda Temp.3	-WC13.2.3	L+N+PE	FG16OR16-0,6/1 kV - Cca-s3,d1,a3	1x1,5	1x1,5	1x1,5
Q.BIO.03	Sonda Temp.4	-WC13.2.4	L+N+PE	FG16OR16-0,6/1 kV - Cca-s3,d1,a3	1x1,5	1x1,5	1x1,5
Q.BIO.03	Sonda Temp.5	-WC13.2.5	L+N+PE	FG16OR16-0,6/1 kV - Cca-s3,d1,a3	1x1,5	1x1,5	1x1,5
Q.BIO.03	Sonda Temp.6	-WC13.2.6	L+N+PE	FG16OR16-0,6/1 kV - Cca-s3,d1,a3	1x1,5	1x1,5	1x1,5
Q.BIO.03	Sonda DP1	-WC13.2.7	L+N+PE	FG16OR16-0,6/1 kV - Cca-s3,d1,a3	1x1,5	1x1,5	1x1,5
Q.BIO.03	Sonda DP2	-WC13.2.8	L+N+PE	FG16OR16-0,6/1 kV - Cca-s3,d1,a3	1x1,5	1x1,5	1x1,5
Q.BIO.03	Mis. Portata aria	-WC13.2.9	L+N+PE	FG16OR16-0,6/1 kV - Cca-s3,d1,a3	1x1,5	1x1,5	1x1,5
Q.BIO.03	Sonda O2	-WC13.2.10	L+N+PE	FG16OR16-0,6/1 kV - Cca-s3,d1,a3	1x1,5	1x1,5	1x1,5
Q.BIO.03	Sonda UR%	-WC13.2.11	L+N+PE	FG16OR16-0,6/1 kV - Cca-s3,d1,a3	1x1,5	1x1,5	1x1,5
Q.BIO.04	Illuminazione	-WC14.1.3	L+N+PE	FG16OR16-0,6/1 kV - Cca-s3,d1,a3	1x1,5	1x1,5	1x1,5
Q.BIO.04	Ill.zione emergenza	-WC14.1.4	L+N+PE	FG16OR16-0,6/1 kV - Cca-s3,d1,a3	1x1,5	1x1,5	1x1,5
Q.BIO.04	VENT.04	-WC14.1.5	3L+PE	FG16OR16-0,6/1 kV - Cca-s3,d1,a3	1x25		1x16
Q.BIO.04	POR.BIO.04	-WC14.1.6	3L+PE	FG16OR16-0,6/1 kV - Cca-s3,d1,a3	1x4		1x4
Q.BIO.04	SR.10	-WC14.1.7	L+N+PE	FG16OR16-0,6/1 kV - Cca-s3,d1,a3	1x1,5	1x1,5	1x1,5
Q.BIO.04	SR.11	-WC14.1.8	L+N+PE	FG16OR16-0,6/1 kV - Cca-s3,d1,a3	1x1,5	1x1,5	1x1,5
Q.BIO.04	SR.12	-WC14.1.9	L+N+PE	FG16OR16-0,6/1 kV - Cca-s3,d1,a3	1x1,5	1x1,5	1x1,5
Q.BIO.04	EV.04	-WC14.1.10	L+N+PE	FG16OR16-0,6/1 kV - Cca-s3,d1,a3	1x1,5	1x1,5	1x1,5
Q.BIO.04	Sonda Temp.1	-WC14.2.1	L+N+PE	FG16OR16-0,6/1 kV - Cca-s3,d1,a3	1x1,5	1x1,5	1x1,5
Q.BIO.04	Sonda Temp.2	-WC14.2.2	L+N+PE	FG16OR16-0,6/1 kV - Cca-s3,d1,a3	1x1,5	1x1,5	1x1,5
Q.BIO.04	Sonda Temp.3	-WC14.2.3	L+N+PE	FG16OR16-0,6/1 kV - Cca-s3,d1,a3	1x1,5	1x1,5	1x1,5
Q.BIO.04	Sonda Temp.4	-WC14.2.4	L+N+PE	FG16OR16-0,6/1 kV - Cca-s3,d1,a3	1x1,5	1x1,5	1x1,5
Q.BIO.04	Sonda Temp.5	-WC14.2.5	L+N+PE	FG16OR16-0,6/1 kV - Cca-s3,d1,a3	1x1,5	1x1,5	1x1,5
Q.BIO.04	Sonda Temp.6	-WC14.2.6	L+N+PE	FG16OR16-0,6/1 kV - Cca-s3,d1,a3	1x1,5	1x1,5	1x1,5
Q.BIO.04	Sonda DP1	-WC14.2.7	L+N+PE	FG16OR16-0,6/1 kV - Cca-s3,d1,a3	1x1,5	1x1,5	1x1,5
Q.BIO.04	Sonda DP2	-WC14.2.8	L+N+PE	FG16OR16-0,6/1 kV - Cca-s3,d1,a3	1x1,5	1x1,5	1x1,5
Q.BIO.04	Mis. Portata aria	-WC14.2.9	L+N+PE	FG16OR16-0,6/1 kV - Cca-s3,d1,a3	1x1,5	1x1,5	1x1,5
Q.BIO.04	Sonda O2	-WC14.2.10	L+N+PE	FG16OR16-0,6/1 kV - Cca-s3,d1,a3	1x1,5	1x1,5	1x1,5
Q.BIO.04	Sonda UR%	-WC14.2.11	L+N+PE	FG16OR16-0,6/1 kV - Cca-s3,d1,a3	1x1,5	1x1,5	1x1,5
Q.BIO.05	Illuminazione	-WC15.1.3	L+N+PE	FG16OR16-0,6/1 kV - Cca-s3,d1,a3	1x1,5	1x1,5	1x1,5
Q.BIO.05	Ill.zione emergenza	-WC15.1.4	L+N+PE	FG16OR16-0,6/1 kV - Cca-s3,d1,a3	1x1,5	1x1,5	1x1,5
Q.BIO.05	VENT.05	-WC15.1.5	3L+PE	FG16R16-0,6/1 kV - Cca-s3,d1,a3	1x25		1x16
Q.BIO.05	POR.BIO.05	-WC15.1.6	3L+PE	FG16OR16-0,6/1 kV - Cca-s3,d1,a3	1x1,5		1x1,5
Q.BIO.05	SR.13	-WC15.1.7	L+N+PE	FG16OR16-0,6/1 kV - Cca-s3,d1,a3	1x1,5	1x1,5	1x1,5
Q.BIO.05	SR.14	-WC15.1.8	L+N+PE	FG16OR16-0,6/1 kV - Cca-s3,d1,a3	1x1,5	1x1,5	1x1,5
Q.BIO.05	SR.15	-WC15.1.9	L+N+PE	FG16OR16-0,6/1 kV - Cca-s3,d1,a3	1x1,5	1x1,5	1x1,5
Q.BIO.05	EV.05	-WC15.1.10	L+N+PE	FG16OR16-0,6/1 kV - Cca-s3,d1,a3	1x1,5	1x1,5	1x1,5
Q.BIO.05	Sonda Temp.1	-WC15.2.1	L+N+PE	FG16OR16-0,6/1 kV - Cca-s3,d1,a3	1x1,5	1x1,5	1x1,5
Q.BIO.05	Sonda Temp.2	-WC15.2.2	L+N+PE	FG16OR16-0,6/1 kV - Cca-s3,d1,a3	1x1,5	1x1,5	1x1,5
Q.BIO.05	Sonda Temp.3	-WC15.2.3	L+N+PE	FG16OR16-0,6/1 kV - Cca-s3,d1,a3	1x1,5	1x1,5	1x1,5
Q.BIO.05	Sonda Temp.4	-WC15.2.4	L+N+PE	FG16OR16-0,6/1 kV - Cca-s3,d1,a3	1x1,5	1x1,5	1x1,5
Q.BIO.05	Sonda Temp.5	-WC15.2.5	L+N+PE	FG16OR16-0,6/1 kV - Cca-s3,d1,a3	1x1,5	1x1,5	1x1,5
Q.BIO.05	Sonda Temp.6	-WC15.2.6	L+N+PE	FG16OR16-0,6/1 kV - Cca-s3,d1,a3	1x1,5	1x1,5	1x1,5
Q.BIO.05	Sonda DP1	-WC15.2.7	L+N+PE	FG16OR16-0,6/1 kV - Cca-s3,d1,a3	1x1,5	1x1,5	1x1,5
Q.BIO.05	Sonda DP2	-WC15.2.8	L+N+PE	FG16OR16-0,6/1 kV - Cca-s3,d1,a3	1x1,5	1x1,5	1x1,5
Q.BIO.05	Mis. Portata aria	-WC15.2.9	L+N+PE	FG16OR16-0,6/1 kV - Cca-s3,d1,a3	1x1,5	1x1,5	1x1,5
Q.BIO.05	Sonda O2	-WC15.2.10	L+N+PE	FG16OR16-0,6/1 kV - Cca-s3,d1,a3	1x1,5	1x1,5	1x1,5
Q.BIO.05	Sonda UR%	-WC15.2.11	L+N+PE	FG16OR16-0,6/1 kV - Cca-s3,d1,a3	1x1,5	1x1,5	1x1,5
Q.PU	QTLC2	-WC16.1.3	L+N+PE	FG16OR16-0,6/1 kV - Cca-s3,d1,a3	1x4	1x4	1x4
Q.PU	CDZ	-WC16.1.4	3L+N+PE	FG16OR16-0,6/1 kV - Cca-s3,d1,a3	1x6	1x6	1x6
Q.PU	FAN COIL LINEA 1	-WC16.1.5	L+N+PE	FG16OR16-0,6/1 kV - Cca-s3,d1,a3	1x2,5	1x2,5	1x2,5
Q.PU	FAN COIL LINEA 2	-WC16.1.6	L+N+PE	FG16OR16-0,6/1 kV - Cca-s3,d1,a3	1x2,5	1x2,5	1x2,5
Q.PU	PESA	-WC16.1.7	L+N+PE	FG16OR16-0,6/1 kV - Cca-s3,d1,a3	1x10	1x10	1x10
Q.PU	Speciali 1	-WC16.1.8	L+N+PE	FG16OR16-0,6/1 kV - Cca-s3,d1,a3	1x2,5	1x2,5	1x2,5
Q.PU	Speciali 2	-WC16.1.9	L+N+PE	FG16OR16-0,6/1 kV - Cca-s3,d1,a3	1x2,5	1x2,5	1x2,5
Q.PU	Luci linea 1	-WC16.2.1	L+N+PE	FG16OR16-0,6/1 kV - Cca-s3,d1,a3	1x4	1x4	1x4
Q.PU	Luci linea 2	-WC16.2.2	L+N+PE	FG16OR16-0,6/1 kV - Cca-s3,d1,a3	1x4	1x4	1x4
Q.PU	Luci WC1/2	-WC16.2.3	L+N+PE	FG16OR16-0,6/1 kV - Cca-s3,d1,a3	1x2,5	1x2,5	1x2,5
Q.PU	Luci WC3	-WC16.2.4	L+N+PE	FG16OR16-0,6/1 kV - Cca-s3,d1,a3	1x2,5	1x2,5	1x2,5
Q.PU	Luci Servizi Uomini	-WC16.2.5	L+N+PE	FG16OR16-0,6/1 kV - Cca-s3,d1,a3	1x2,5	1x2,5	1x2,5
Q.PU	Luci Servizi Donne	-WC16.2.6	L+N+PE	FG16OR16-0,6/1 kV - Cca-s3,d1,a3	1x2,5	1x2,5	1x2,5
Q.PU	Luci Ingressi/corrid	-WC16.2.7	L+N+PE	FG16OR16-0,6/1 kV - Cca-s3,d1,a3	1x2,5	1x2,5	1x2,5
Q.PU	Luci emerg. linea 1	-WC16.2.8	L+N+PE	FG16OR16-0,6/1 kV - Cca-s3,d1,a3	1x2,5	1x2,5	1x2,5
Q.PU	Luci emerg. linea 2	-WC16.2.9	L+N+PE	FG16OR16-0,6/1 kV - Cca-s3,d1,a3	1x2,5	1x2,5	1x2,5
Q.PU	FM PC linea 1	-WC16.2.10	L+N+PE	FG16OR16-0,6/1 kV - Cca-s3,d1,a3	1x4	1x4	1x4
Q.PU	FM PC linea 2	-WC16.2.11	L+N+PE	FG16OR16-0,6/1 kV - Cca-s3,d1,a3	1x4	1x4	1x4
Q.PU	FM linea 1	-WC16.2.12	L+N+PE	FG16OR16-0,6/1 kV - Cca-s3,d1,a3	1x6	1x6	1x6
Q.PU	FM linea 2	-WC16.2.13	L+N+PE	FG16OR16-0,6/1 kV - Cca-s3,d1,a3	1x6	1x6	1x6
Q.PU	FM WC1/2	-WC16.2.14	L+N+PE	FG16OR16-0,6/1 kV - Cca-s3,d1,a3	1x4	1x4	1x4
Q.PU	FM WC3	-WC16.2.15	L+N+PE	FG16OR16-0,6/1 kV - Cca-s3,d1,a3	1x2,5	1x2,5	1x2,5
Q.PU	FM Servizi Uomini	-WC16.2.16	L+N+PE	FG16OR16-0,6/1 kV - Cca-s3,d1,a3	1x6	1x6	1x6
Q.PU	FM Servizi Donne	-WC16.2.17	L+N+PE	FG16OR16-0,6/1 kV - Cca-s3,d1,a3	1x6	1x6	1x6
QTLC2	TRIT.	-WC17.1.1	L+N+PE	FG16R16-0,6/1 kV - Cca-s3,d1,a3	1x1,5	1x1,5	1x1,5
Q.SA	Locale Enel	-WC18.2.1	L+N+PE	FG16OR16-0,6/1 kV - Cca-s3,d1,a3	1x1,5	1x1,5	1x1,5
Q.SA	Locale misure	-WC18.2.2	L+N+PE	FG16OR16-0,6/1 kV - Cca-s3,d1,a3	1x1,5	1x1,5	1x1,5
Q.SA	Locale utente	-WC18.2.3	L+N+PE	FG16OR16-0,6/1 kV - Cca-s3,d1,a3	1x1,5	1x1,5	1x1,5
Q.SA	Locale Enel	-WC18.2.4	L+N+PE	FG16OR16-0,6/1 kV - Cca-s3,d1,a3	1x1,5	1x1,5	1x1,5
Q.SA	Locale misure	-WC18.2.5	L+N+PE	FG16OR16-0,6/1 kV - Cca-s3,d1,a3	1x1,5	1x1,5	1x1,5
Q.SA	Locale utente	-WC18.2.6	L+N+PE	FG16OR16-0,6/1 kV - Cca-s3,d1,a3	1x1,5	1x1,5	1x1,5
Q.SA	Linea FM400V	-WC18.1.3	3L+N+PE	FG16OR16-0,6/1 kV - Cca-s3,d1,a3	1x4	1x4	1x4
Q.SA	Ventilazione	-WC18.1.4	3L+N+PE	FG16OR16-0,6/1 kV - Cca-s3,d1,a3	1x4	1x4	1x4
QTLC1	TLC	-WC21.1.1	3L+PE	FG16R16-0,6/1 kV - Cca-s3,d1,a3	1x1,5		1x1,5
Q.PP	PP.01	-WC19.1.1	3L+PE	FG16OR16-0,6/1 kV - Cca-s3,d1,a3	1x16		1x16
Q.PP	PP.02	-WC19.1.2	3L+PE	FG16OR16-0,6/1 kV - Cca-s3,d1,a3	1x16		1x16
Q.PP	PP.03	-WC19.1.3	3L+PE	FG16OR16-0,6/1 kV - Cca-s3,d1,a3	1x16		1x16
Q.SR	SR	-WC20.1.1	3L+PE	FG16R16-0,6/1 kV - Cca-s3,d1,a3	1x1,5		1x1,5
Q.SR	SR	-WC20.1.2	3L+PE	FG16R16-0,6/1 kV - Cca-s3,d1,a3	1x1,5		1x1,5
Q.COMP.PR	Q.AUT.01	-WC22.1.3	3L+N+PE	FG16OR16-0,6/1 kV - Cca-s3,d1,a3	1x10	1x10	1x10
Q.COMP.PR	QTLC3	-WC22.1.4	3L+N+PE	FG16OR16-0,6/1 kV - Cca-s3,d1,a3	1x6	1x6	1x6

LEGENDA QUADRI ELETTRICI

ITEM	Descrizione
QMT	Quadro di media tensione
TR1	Trasormatore n°1 - 2000 kVa
TR2	Trasormatore n°1 - 2000 kVa
Q.BT	Quadro elettrico di bassa tensione
Q.RA	Quadro di rifasamento automatico
Q.SCR01	Quadro elettrico di comando scrubber SCR.01
Q.SCR02	Quadro elettrico di comando scrubber SCR.02
Q.SCR03	Quadro elettrico di comando scrubber SCR.03
Q.SCR04	Quadro elettrico di comando scrubber SCR.04
Q.COMP	Quadro elettrico di comando compostaggio
Q.TRIT	Quadro elettrico comando Trituratore primario strutturante - TRIT.01
Q.MISC	Quadro elettrico comando miscelatore - MISC.01
Q.AUT01	Quadro elettrico comando gruppo di pressurizzazione percolato
Q.VVF	Quadro elettrico comando gruppo antincendio - ANT.01
QFM.01	Quadro elettrico comando filtro a manica FM.01
QFM.02	Quadro elettrico comando filtro a manica FM.02
Q.BIO 01	Quadro elettrico comando biocella n°01
Q.BIO 02	Quadro elettrico comando biocella n°02
Q.BIO 03	Quadro elettrico comando biocella n°03
Q.BIO 04	Quadro elettrico comando biocella n°04
Q.BIO 05	Quadro elettrico comando biocella n°05
Q.SR	Quadro sollevamento reflui
Q.PP	Quadro sollevamento prima pioggia
Q.PU	Quadro elettrico generale di controllo palazzina uffici
QSA	Quadro elettrico di comando servizi ausiliari cabina
QTLC.01	Quadro generale di TLC
QTLC.02	Quadro di TLC - palazzina uffici
QTLC.03	Quadro di TLC - impianto di compostaggio

LEGENDA STRUMENTI

Stumentazione di Controllo Processo		
Ubicazione	Tipo	item
BIOCELLA N°1		
Plenum mandata aria	Sonda di temperatura	T.001
Plenum mandata aria	Trasduttore di pressione	PT.001
Canale aspirazione biocella alla rete principale	Sonda di temperatura	T.002
Canale aspirazione biocella alla rete principale	Misura di portata	MP.001
Canale di aspirazione ventilatore da biocella	Misura di ossigeno	OD.001
Interno biocella	Sonda di temperatura	T.003
Interno biocella	Sonda di temperatura	T.004
Interno biocella	Sonda di temperatura	T.005
Interno biocella	Sonda di temperatura	T.006
Interno biocella	Sonda di temperatura	T.007
Interno biocella	misura differenziale di pressione	DP.001
Interno biocella	Misura di umidità relativa	UR%.001
BIOCELLA N°2		
Plenum mandata aria	Sonda di temperatura	T.008
Plenum mandata aria	Trasduttore di pressione	PT.002
Canale aspirazione biocella alla rete principale	Sonda di temperatura	T.009
Canale aspirazione biocella alla rete principale	Misura di portata	MP.002
Canale di aspirazione ventilatore da biocella	Misura di ossigeno	OD.002
Interno biocella	Sonda di temperatura	T.010
Interno biocella	Sonda di temperatura	T.011
Interno biocella	Sonda di temperatura	T.012
Interno biocella	Sonda di temperatura	T.013
Interno biocella	Sonda di temperatura	T.014
Interno biocella	misura differenziale di pressione	DP.002
Interno biocella	Misura di umidità relativa	UR%.002
BIOCELLA N°3		
Plenum mandata aria	Sonda di temperatura	T.015
Plenum mandata aria	Trasduttore di pressione	PT.003
Canale aspirazione biocella alla rete principale	Sonda di temperatura	T.016
Canale aspirazione biocella alla rete principale	Misura di portata	MP.003
Canale di aspirazione ventilatore da biocella	Misura di ossigeno	OD.003
Interno biocella	Sonda di temperatura	T.017
Interno biocella	Sonda di temperatura	T.018
Interno biocella	Sonda di temperatura	T.019
Interno biocella	Sonda di temperatura	T.020
Interno biocella	Sonda di temperatura	T.021
Interno biocella	misura differenziale di pressione	DP.003
Interno biocella	Misura di umidità relativa	UR%.003
BIOCELLA N°4		
Plenum mandata aria	Sonda di temperatura	T.022
Plenum mandata aria	Trasduttore di pressione	PT.004
Canale aspirazione biocella alla rete principale	Sonda di temperatura	T.023
Canale aspirazione biocella alla rete principale	Misura di portata	MP.004
Canale di aspirazione ventilatore da biocella	Misura di ossigeno	OD.004
Interno biocella	Sonda di temperatura	T.024
Interno biocella	Sonda di temperatura	T.025
Interno biocella	Sonda di temperatura	T.026
Interno biocella	Sonda di temperatura	T.027
Interno biocella	Sonda di temperatura	T.028
Interno biocella	misura differenziale di pressione	DP.004
Interno biocella	Misura di umidità relativa	UR%.004
BIOCELLA N°5		
Plenum mandata aria	Sonda di temperatura	T.029
Plenum mandata aria	Trasduttore di pressione	PT.005
Canale aspirazione biocella alla rete principale	Sonda di temperatura	T.030
Canale aspirazione biocella alla rete principale	Misura di portata	MP.005
Canale di aspirazione ventilatore da biocella	Misura di ossigeno	OD.005
Interno biocella	Sonda di temperatura	T.031
Interno biocella	Sonda di temperatura	T.032
Interno biocella	Sonda di temperatura	T.033
Interno biocella	Sonda di temperatura	T.034
Interno biocella	Sonda di temperatura	T.035
Interno biocella	misura differenziale di pressione	DP.005
Interno biocella	Misura di umidità relativa	UR%.005
CAPANNONE IMPIANTO		
Ingresso e ricezione Forsu	Trasduttore di pressione	PT.006
Capannone compostaggio lato dx	Trasduttore di pressione	PT.007
Capannone compostaggio lato Sx	Trasduttore di pressione	PT.008
DORSALI PRINCIPALI RIPRESA ARIA		
	Sonda di temperatura	T.036
	Sonda di temperatura	T.037
	Sonda di temperatura	T.038
	Sonda di temperatura	T.039
SERBATOIO ACCUMULO PERCOLATO		
	Misura di livello ad ultrasuoni	LTU.001
SERBATOIO ACCUMULO ACQUA DI REINTEGRO		
	Misura di livello ad ultrasuoni	LTU.002
SOLLEVAMENTO PERCOLATO		
	Misura di livello ad ultrasuoni	LTU.003
SOLLEVAMENTO ACQUE DI PIOGGIA		
	Misura di livello ad ultrasuoni	LTU.004

LEGENDA APPARECCHIATURE

ITEM	Descrizione
TRIT.01	Trituratore primario strutturante
NS.01.1	Nastro trasportatore n°1 strutturante triturato (Sotto trituratore)
NS.01.2	Nastro trasportatore n°2 strutturante triturato
FM.01	Filtro a manica strutturante
MISC.01	Miscelatore
NS.02	Nastro trasportatore MIX per biocelle
TRAM.01	Tramoggia vibrante comparto vagliatura
NS.03	Nastro di alimentazione vaglio
DEF.01	Deferrizzatore
VVB.01	Vaglio vibrante a 3 frazioni
NS.04	Nastro raccolta frazione fine -Longitudinale (sottovaglio)
NS.05	Nastro raccolta frazione fine -Trasversale
NS.06	Nastro raccolta frazione Media -Longitudinale (sottovaglio)
NS.07	Nastro raccolta frazione Media -Trasversale
FM.02	Filtro a manica su linea di vagliatura per raffinazione compost
SCR.01	Scrubber di progetto SCR.01
SCR.02	Scrubber di progetto SCR.02
SCR.03	Scrubber di progetto SCR.03
SCR.04	Scrubber di progetto SCR.04
VENT.01	Nuovo Ventilatore a servizio Biocella n°1
INV.001	Inverter azionamento ventilatore - biocella n°1
VENT.02	Nuovo Ventilatore a servizio Biocella n°2
INV.002	Inverter azionamento ventilatore - biocella n°2
VENT.03	Nuovo Ventilatore a servizio Biocella n°3
INV.003	Inverter azionamento ventilatore - biocella n°3
VENT.04	Nuovo Ventilatore a servizio Biocella n°4
INV.004	Inverter azionamento ventilatore - biocella n°4
VENT.05	Nuovo Ventilatore a servizio Biocella n°5
INV.005	Inverter azionamento ventilatore - biocella n°5
VENT.06	Nuovo Ventilatore a servizio area di maturazione primaria
INV.006	Inverter azionamento ventilatore - area zona di maturazione
SR.01	Serranda motorizzata n°1 _De 700 -per regolazione aria - Biocella n°1
SR.02	Serranda motorizzata n°2_De 700 - per regolazione aria - Biocella n°1
SR.03	Serranda motorizzata n°3_De 700 - per regolazione aria - Biocella n°1
SR.04	Serranda motorizzata n°1_De 700 - per regolazione aria - Biocella n°2
SR.05	Serranda motorizzata n°2_De 700 - per regolazione aria - Biocella n°2
SR.06	Serranda motorizzata n°3_De 700 - per regolazione aria - Biocella n°2
SR.07	Serranda motorizzata n°1_De 700 - per regolazione aria - Biocella n°3
SR.08	Serranda motorizzata n°2_De 700 - per regolazione aria - Biocella n°3
SR.09	Serranda motorizzata n°3_De 700 - per regolazione aria - Biocella n°3
SR.10	Serranda motorizzata n°1_De 700 - per regolazione aria - Biocella n°4
SR.11	Serranda motorizzata n°2_De 700 - per regolazione aria - Biocella n°4
SR.12	Serranda motorizzata n°3_De 700 - per regolazione aria - Biocella n°4
SR.13	Serranda motorizzata n°1_De 700 - per regolazione aria - Biocella n°5
SR.14	Serranda motorizzata n°2_De 700 - per regolazione aria - Biocella n°5
SR.15	Serranda motorizzata n°3_De 700 - per regolazione aria - Biocella n°5
SR.16	Serranda motorizzata_De 700 - per regolazione aria - cella maturazione primaria n°1
SR.17	Serranda motorizzata_De 700 -per regolazione aria - cella maturazione primaria n°2
SR.18	Serranda motorizzata_De 700 - per regolazione aria - cella maturazione primaria n°3
SR.19	Serranda motorizzata_De 700 - per regolazione aria - cella maturazione primaria n°4
SR.20	Serranda motorizzata_De 700 - per regolazione aria - cella maturazione primaria n°5
SR.21	Serranda motorizzata_De 1400 per regolazione aria - dorsale principale ripresa aria
SR.22	Serranda motorizzata_De 1600 per regolazione aria - dorsale n°1 zona biocelle
SR.23	Serranda motorizzata_De 1500 per regolazione aria - dorsale n°2 zona ingresso/miscelazione
SR.24	Serranda motorizzata_De 1600 per regolazione aria - dorsale n°3 zona maturazione/vagliatura
SR.25	Serranda motorizzata_De 600 per regolazione aria - dorsale secondaria zona ingresso triturazione
SMA.01	Serranda di regolazione manuale_De 1400 Scrubber 01
SMA.02	Serranda di regolazione manuale_De 1400 Scrubber 02
SMA.03	Serranda di regolazione manuale_De 1400 Scrubber 03
SMA.04	Serranda di regolazione manuale_De 1400 Scrubber 04
STF.01	Serranda tagliafuoco REI 120 - su canale di ripresa De 1600 - dorsale n°1 zona biocelle
STF.02	Serranda tagliafuoco REI 120 - su canale di ripresa De 1500 dorsale n°2 zona ingresso/miscelazione
STF.03	Serranda tagliafuoco REI 120 - su canale di ripresa De 1600 dorsale n°3 zona maturazione/vagliatura
STF.04	Serranda tagliafuoco REI 120 - su canale di ripresa De 600 - dorsale secondaria zona ingresso triturazione
EP.01	Elettropompa n.1 sollevamento percolato
EP.02	Elettropompa n.2 sollevamento percolato
AUT.01	Gruppo di pressurizzazione - linea di ricircolo percolato
EV.01	Elettrovalvola DN40 ricircolo permeato Biocella n°1 -
EV.02	Elettrovalvola DN40 ricircolo permeato Biocella n°2
EV.03	Elettrovalvola DN40 ricircolo permeato Biocella n°3
EV.04	Elettrovalvola DN40 ricircolo permeato Biocella n°4
EV.05	Elettrovalvola DN40 ricircolo permeato Biocella n°5
POR.BIO.01	Portone motorizzato Biocella n°1
POR.BIO.02	Portone motorizzato Biocella n°2
POR.BIO.03	Portone motorizzato Biocella n°3
POR.BIO.04	Portone motorizzato Biocella n°4
POR.BIO.05	Portone motorizzato Biocella n°5
EK.01	Compressore - aria di servizio
POR.01	Portone motorizzato ad impacchettamento rapido n°1
POR.02	Portone motorizzato ad impacchettamento rapido n°2
POR.03	Portone motorizzato ad impacchettamento rapido n°3
POR.04	Portone motorizzato ad impacchettamento rapido n°4
ANT.01	Gruppo di pressurizzazione antincendio

PALNIMETRIA LAY -OUT MOTORI
IMPIANTO DI COMPOSTAGGIO - AFRAGOLA
scala 1:250

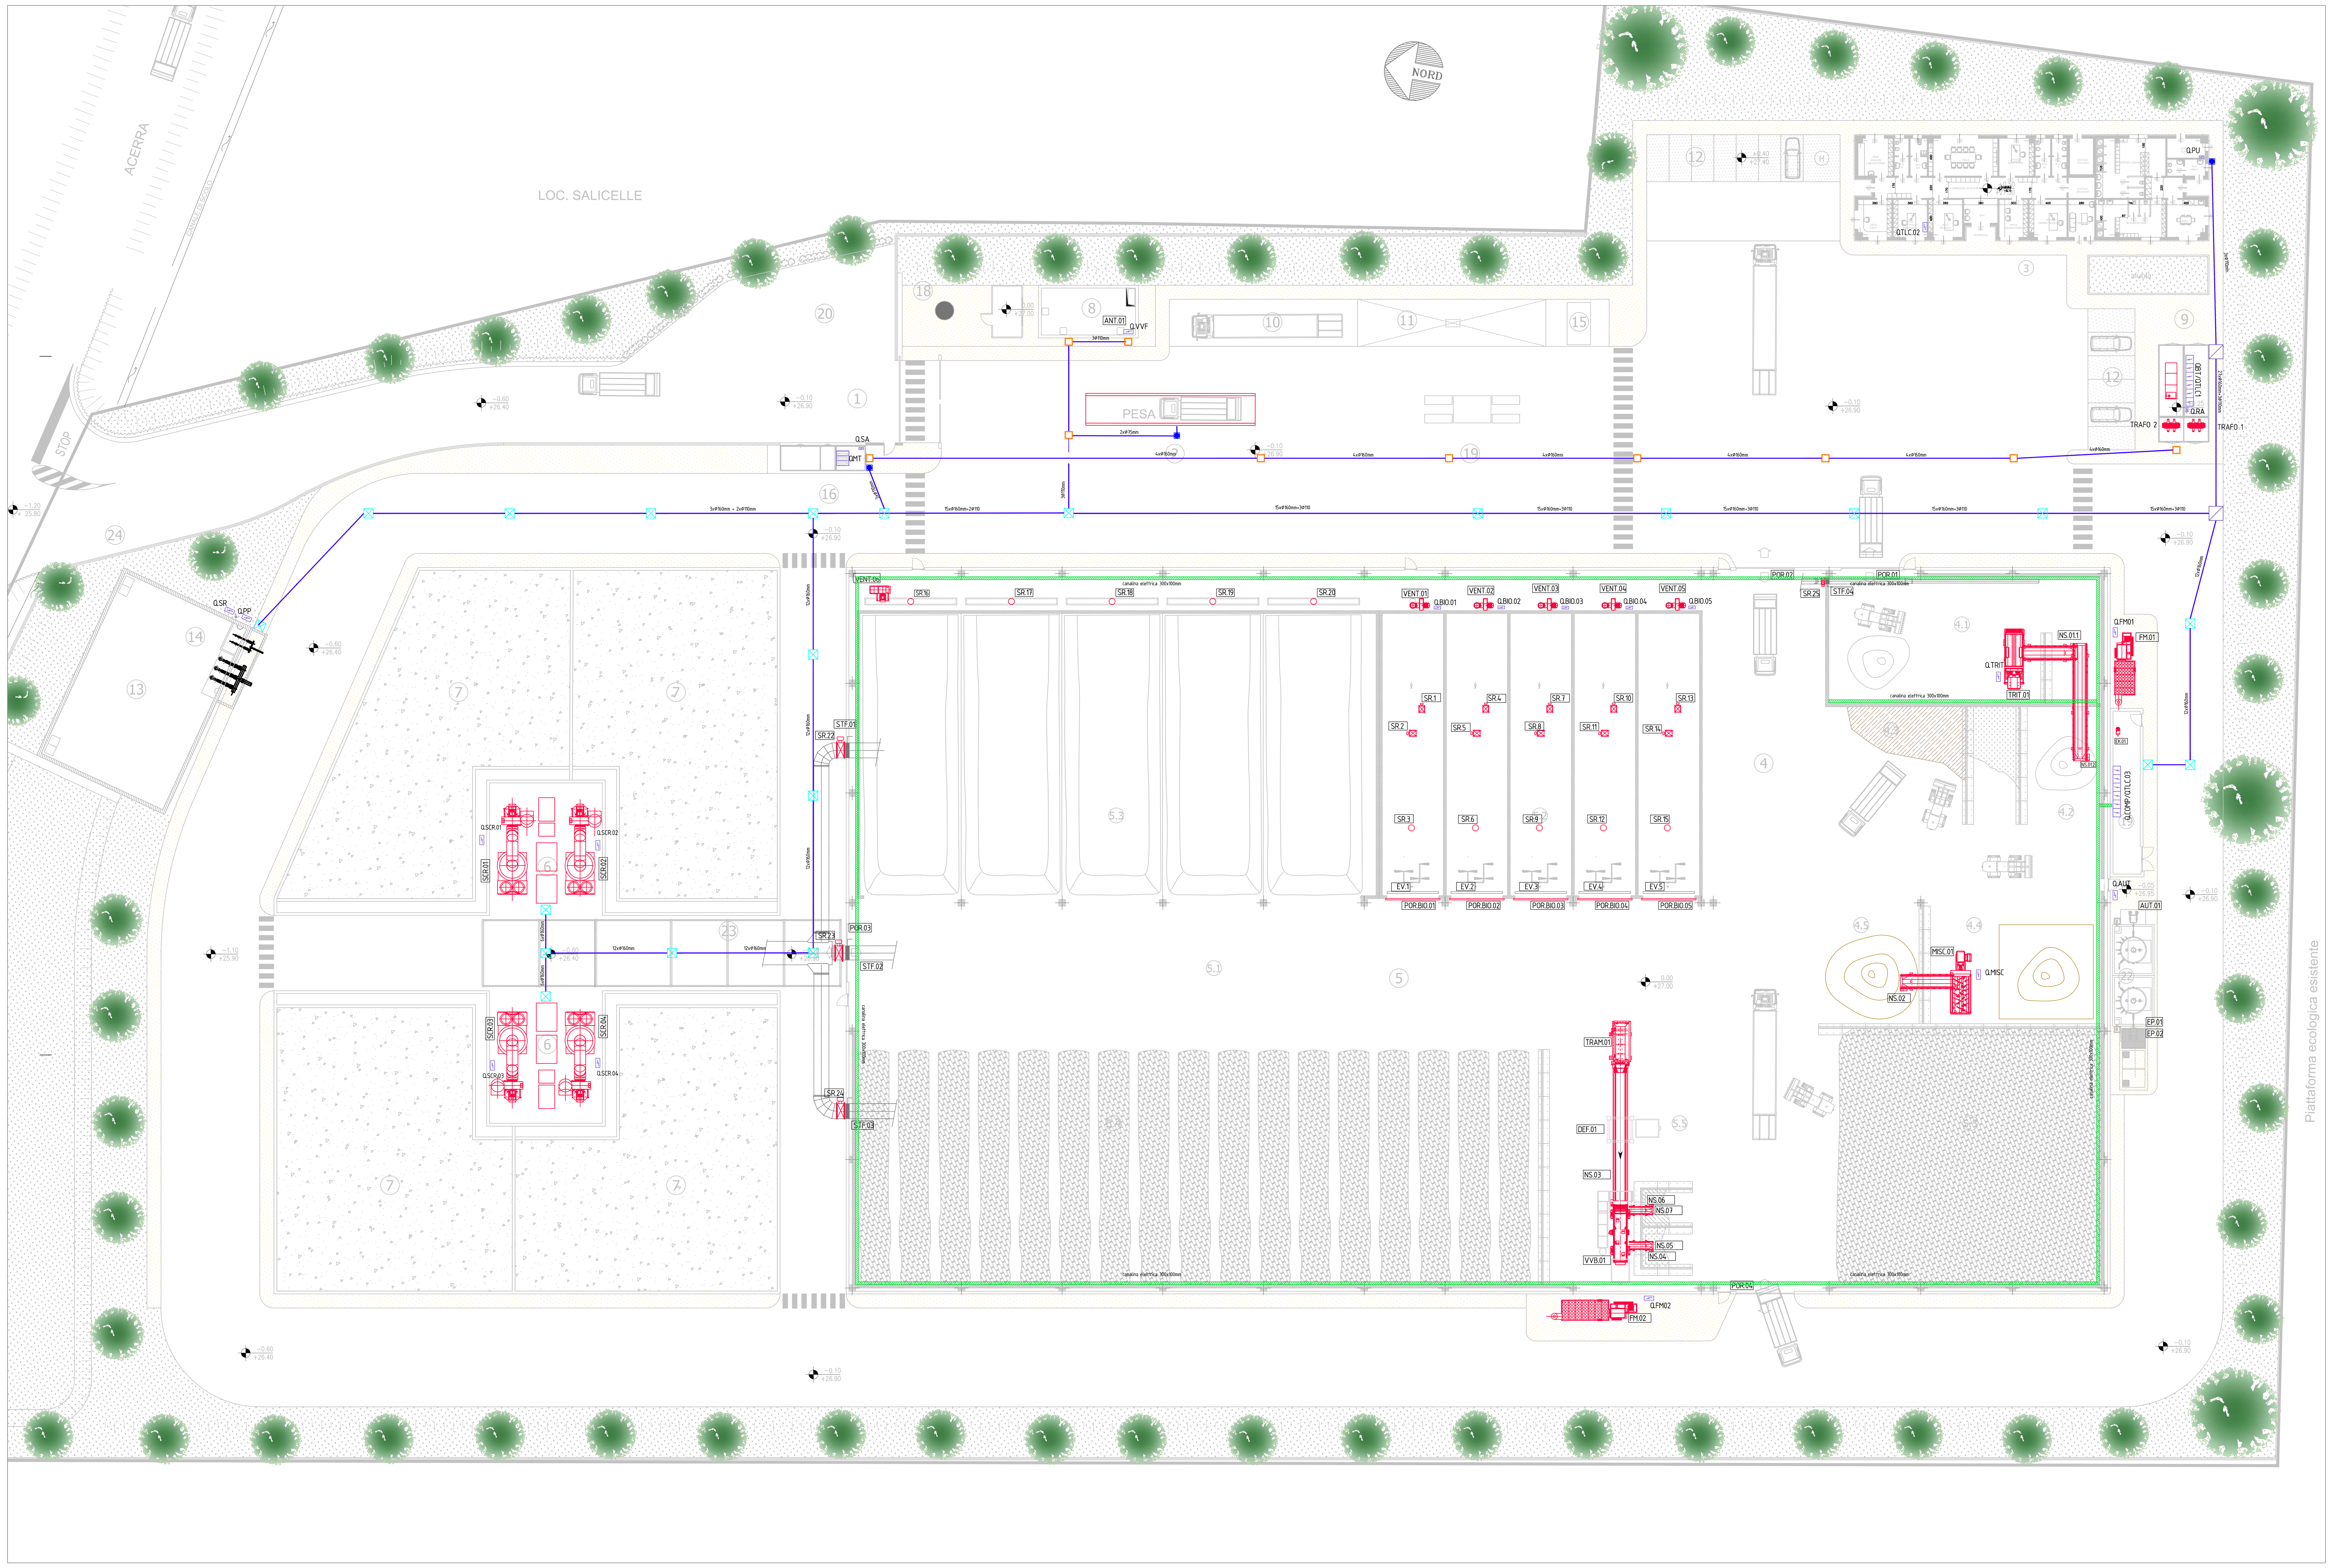

LEGENDA COMPARTI

IMPIANTO DI COMPOSTAGGIO

1. INGRESSO IMPIANTO DI COMPOSTAGGIO
2. PESA MEZZI INGRESSO/USCITA
3. EDIFICIO PESA/UFFICI/SERVIZI ADDETTI
4. COMPARTO RICEZIONE E PRETRATTAMENTO RIFIUTI
- 4.1 STOCCAGGIO VERDE STRUTTURANTE TAL QUALE
- 4.2 STOCCAGGIO VERDE TRITURATO
- 4.3 STOCCAGGIO FORSU
- 4.4 PREMISCELAZIONE FORSU-VERDE STRUTTURANTE CON PALA
- 4.5 MISCELAZIONE MECCANICA FORSU/VERDE STRUTTURANTE
5. COMPARTO BIOSTABILIZZAZIONE E PRODUZIONE COMPOST
- 5.1 CORRIDOIO DI SERVIZIO
- 5.2 BIOTUNNEL DIGESTIONE AEROBICA
- 5.3 MATURAZIONE PRIMARIA
- 5.4 MATURAZIONE SECONDARIA
- 5.5 DEFERRIZZAZIONE E VAGLIATURA DI RAFFINAZIONE
- 5.6 STOCCAGGIO COMPOST FINITO
6. SCRUBBERS
7. BIOFILTRO
8. RISERVA IDRICA ACQUA SERVIZI/ANTINCENDIO
9. CABINA ELETTRICA/GRUPPO ELETTROGENO
10. PARCHEGGIO MEZZI INTERNI
11. AREA LAVAGGIO MEZZI
12. PARCHEGGIO ADDETTTI/VISITATORI
13. VASCA DI LAMINAZIONE ACQUE METEORICHE (V.utile vasca 600mc)
14. IMPIANTO DI SOLLEVAMENTO ALLA FOGNA COMUNALE
15. SERBATOIO GASOLIO
16. CABINA CONSEGNA ENEL
17. VASCA DISPERDENTE NEL SOTTOSUOLO DI EMERGENZA
18. POZZO DI EMUNGIMENTO ACQUA
19. LAVARUOTE MEZZI
20. SPAZIO DI MANOVRA
21. LOCALE Q.E. COMPOSTAGGIO

Cavidotto elettrico interrato
Canalina elettrica in acciaio zincato 300x100 mm (Percorsi su tre linee sovrapposte)
Pozzetto elettrico 60x60cm
Pozzetto elettrico 80x80cm
Pozzetto elettrico 100x100cm
Pozzetto elettrico150x150cm

REGIONE CAMPANIA

REGIONE CAMPANIA
GIUNTA REGIONALE DELLA CAMPANIA
STRUTTURA DI MISSIONE PER LO SMALTIMENTO DEI RIFIUTI STOCCATI IN BALLE

IMPIANTO DI COMPOSTAGGIO DELLA FRAZIONE ORGANICA DA RACCOLTA DIFFERENZIATA DA REALIZZARE PRESSO IL COMUNE DI AFRAGOLA (NA) - LOC. SALICELLE

PROGETTO DI FATTIBILITA' TECNICA ED ECONOMICA - Ing. Antonio De Falco

ACCORDO QUADRO TRIENNALE PER L'AFFIDAMENTO DI SERVIZI DI INGEGNERIA E ARCHITETTURA - LOTTO 1
POR FESR 2014-2020 - ASSE 6 - AZIONE 6.1.3. - PROC. N. 2597/A-SIA/18
CODICE CIG: 7332580C6D - CODICE CUP: B23G17013850006

PROGETTO DEFINITIVO

IE - IMPIANTI ELETTRICI

DISTRIBUZIONE ELETTRICA-PLANIMETRIA GENERALE

COMMESSA	CODICE ELABORATO	REV.	FOGLIO	SCALA	FORMATO
1137	D IE PL .09	0	1 DI 1	1:250	.DWG

RAGGRUPPAMENTO TEMPORANEO

CAPOGRUPPO MANDATARIA
ICARIA
ICARIA s.r.l. Società di Ingegneria
ICARIA srl
SOCIETÀ DI INGEGNERIA
Via La Spezia, 6 - 00182 Roma
Corso Cavour, 445 - 05018 Orvieto (Tr)
Tel +39 0763 34 08 75 Fax +39 0763 34 12 51
www.icariasrl.it info@icariasrl.it
ORDINE degli INGEGNERI INGEGNERE Vladimiro ROTISCIANI civile ed ambientale industriale dell'informazione A 376 Provincia di TERNI

MANDANTE
LOTTI ingegneria
Lotti Ingegneria Spa
Via del Fiume, n. 14 - 00186 – Roma
Tel. 06-32397322, fax. 0763-341251
C.F./P.IVA 00956841001
e-mail: lotti@lottiassociati.com
PEC: c.lotti@legalmail.it

MANDANTE
Quantica Ingegneria S.r.l.
Quantica Ingegneria S.r.l.
Piazza G.Bovio n°22 – 80133 Napoli
Tel. 081-18779435, fax. 081-5628426
C.F. 08248051214 P.IVA 08248051214
e-mail: segreteria@quanticaingegneria.it
PEC: quantica@arubapec.it
ORDINE DEGLI INGEGNERI DELLA PROVINCIA DI NAPOLI DOTT. ING. VACCA GIUSEPPE ISCRITTO ALL'ALBO PROFESSIONALE N. 10562

0	MARZO 2021	EMISSIONE	AS	AS	GV	VR
REVISIONE	DATA	OGGETTO	REDATTO	VERIFICATO	APPROVATO	AUTORIZZATO

E' vietata ai sensi di legge la divulgazione e la riproduzione del presente disegno senza la preventiva autorizzazione