


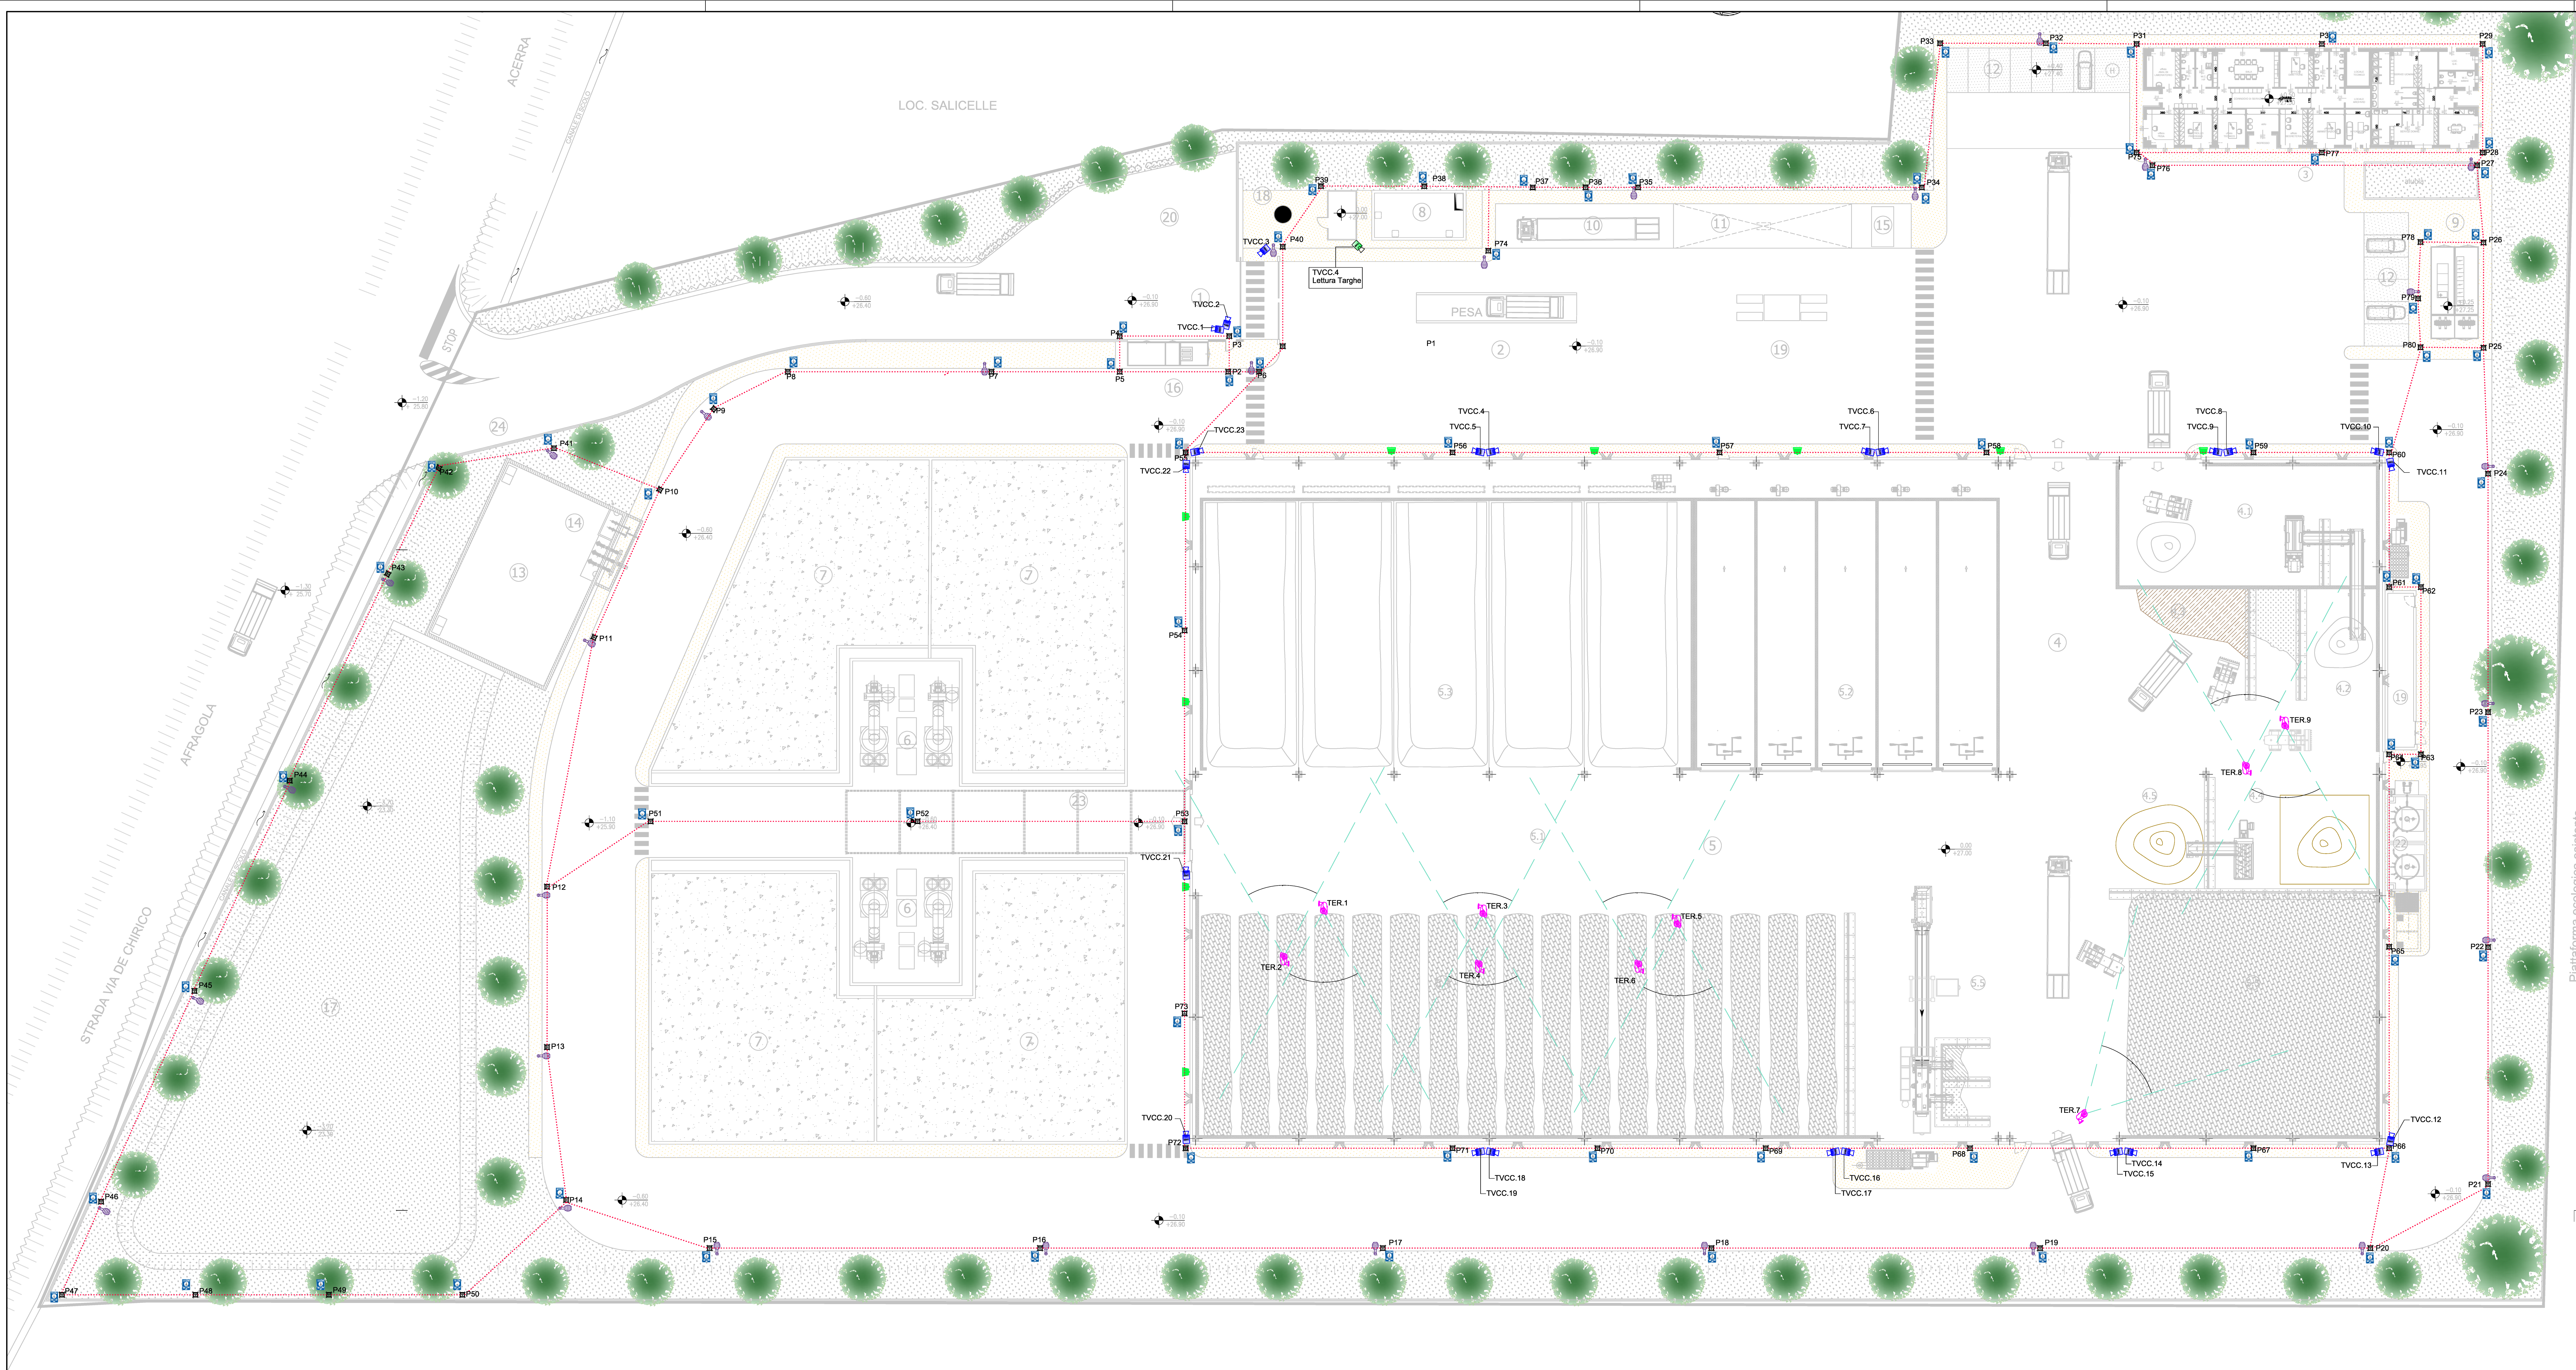

LEGENDA SIMBOLI ELETTRICI	
	Disano 3376 Mini Stelvio (o similare) – high performance – grandi aree Disano 3376 48 led 4000K
	Disano 1898 Radio (o similare) – COB asimmetrico Disano 1898 196W CLD CELL grafite
	Pozzetto in c.a.v. dimensioni di 40x40x40 cm, e dispersore di terra in acciaio ramato lunghezza 2,00mt
	Connessione equipotenziale realizzata con n.1 corda in rame nudo di sez. 50 mmq
	Corda di rame nudo sez. 50 mmq
	TELECAMERA IP BULLET 4MP ZOOM 2.8–12mm IR PORTATA 50METRI tipo Comelit IPBCAMA04ZA (o similare)
	TERMOCAMERA TEL. IP BULLET TERMICA + IPCAM, 4MM tipo Comelit (o similare)

Plattforma ecologica esistente

REGIONE CAMPANIA
GIUNTA REGIONALE DELLA CAMPANIA
STRUTTURA DI MISSIONE PER LO SMALTIMENTO DEI RIFIUTI STOCCATI IN BALLE
IMPIANTO DI COMPOSTAGGIO DELLA FRAZIONE ORGANICA DA
RACCOLTA DIFFERENZIATA DA REALIZZARE PRESSO
IL COMUNE DI AFRAGOLA (NA) - LOC. SALICELLE

PROGETTO DI FATTIBILITA' TECNICA ED ECONOMICA - Ing. Antonio De Falco

ACCORDO QUADRO TRIENNALE PER L'AFFIDAMENTO DI SERVIZI DI INGEGNERIA
E ARCHITETTURA - LOTTO 1
POR FERR 2014-2020 - ASSE 6 - AZIONE 6.1.3 - PROC. N. 28971A-SM/18
CODICE CIG: 7332880C10 - CODICE CUP: B03G1701380006

PROGETTO DEFINITIVO

IE - IMPIANTI ELETTRICI

ILLUMINAZIONE ESTERNA,IMPIANTO DI TERRA E TVCC-
PLANIMETRIA GENERALE

1137	0	8	11	0	11	1:250	.DWG
COMMESSA	CODICE ELABORATO	REV.	FOLIO	SCALA	FORMATO		

RAGGRUPPAMENTO TEMPORANEO		MANDANTE	
CAPOGRUPPO MANDATARIO ICARIA s.r.l. Società di Ingegneria	MANDANTE ICARIA s.r.l. Società di Ingegneria	LOTTO 1	
ICARIA s.r.l. SOCIETÀ DI INGEGNERIA Via S. Maria di Montebello, 10 80138 Napoli (NA) Tel. 081/5411111 - Fax 081/5411112 E-mail: info@icaria.it - web: www.icaria.it		Lotto 1 - Ingegneria Via S. Maria di Montebello, 10 80138 Napoli (NA) Tel. 081/5411111 - Fax 081/5411112 E-mail: info@icaria.it - web: www.icaria.it	
PROTEGGERE		PROTEGGERE	
MARCHIO		MARCHIO	
DATA		DATA	
REVISIONE		REVISIONE	
AUTORE		AUTORE	
VERIFICATORE		VERIFICATORE	
APPROVATORE		APPROVATORE	
AUTORIZZATO		AUTORIZZATO	

* Valore in base al tipo di illuminazione e la disposizione del presente disegno sono la proprietà intellettuale