

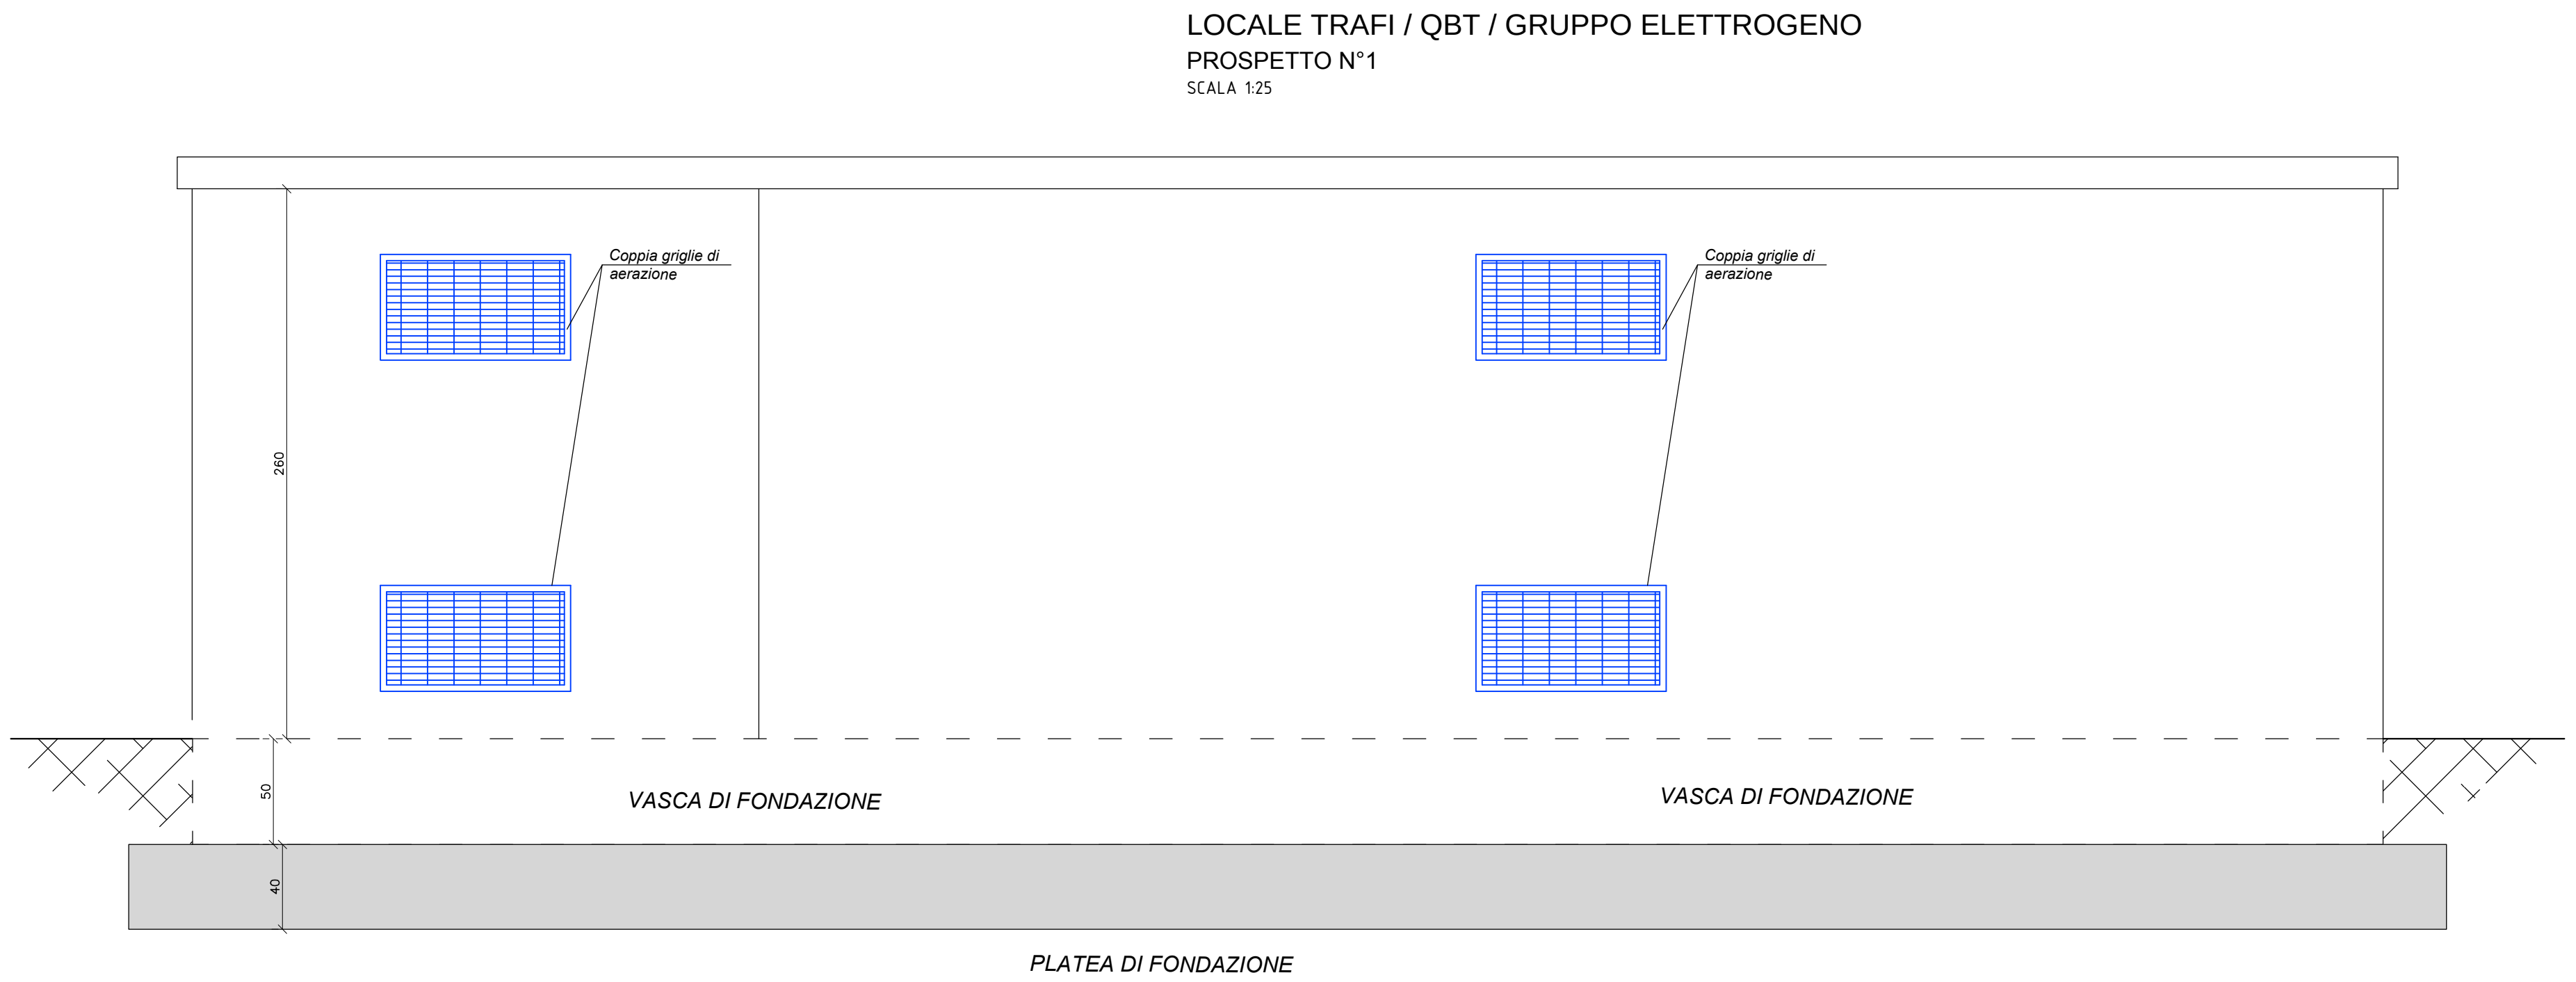
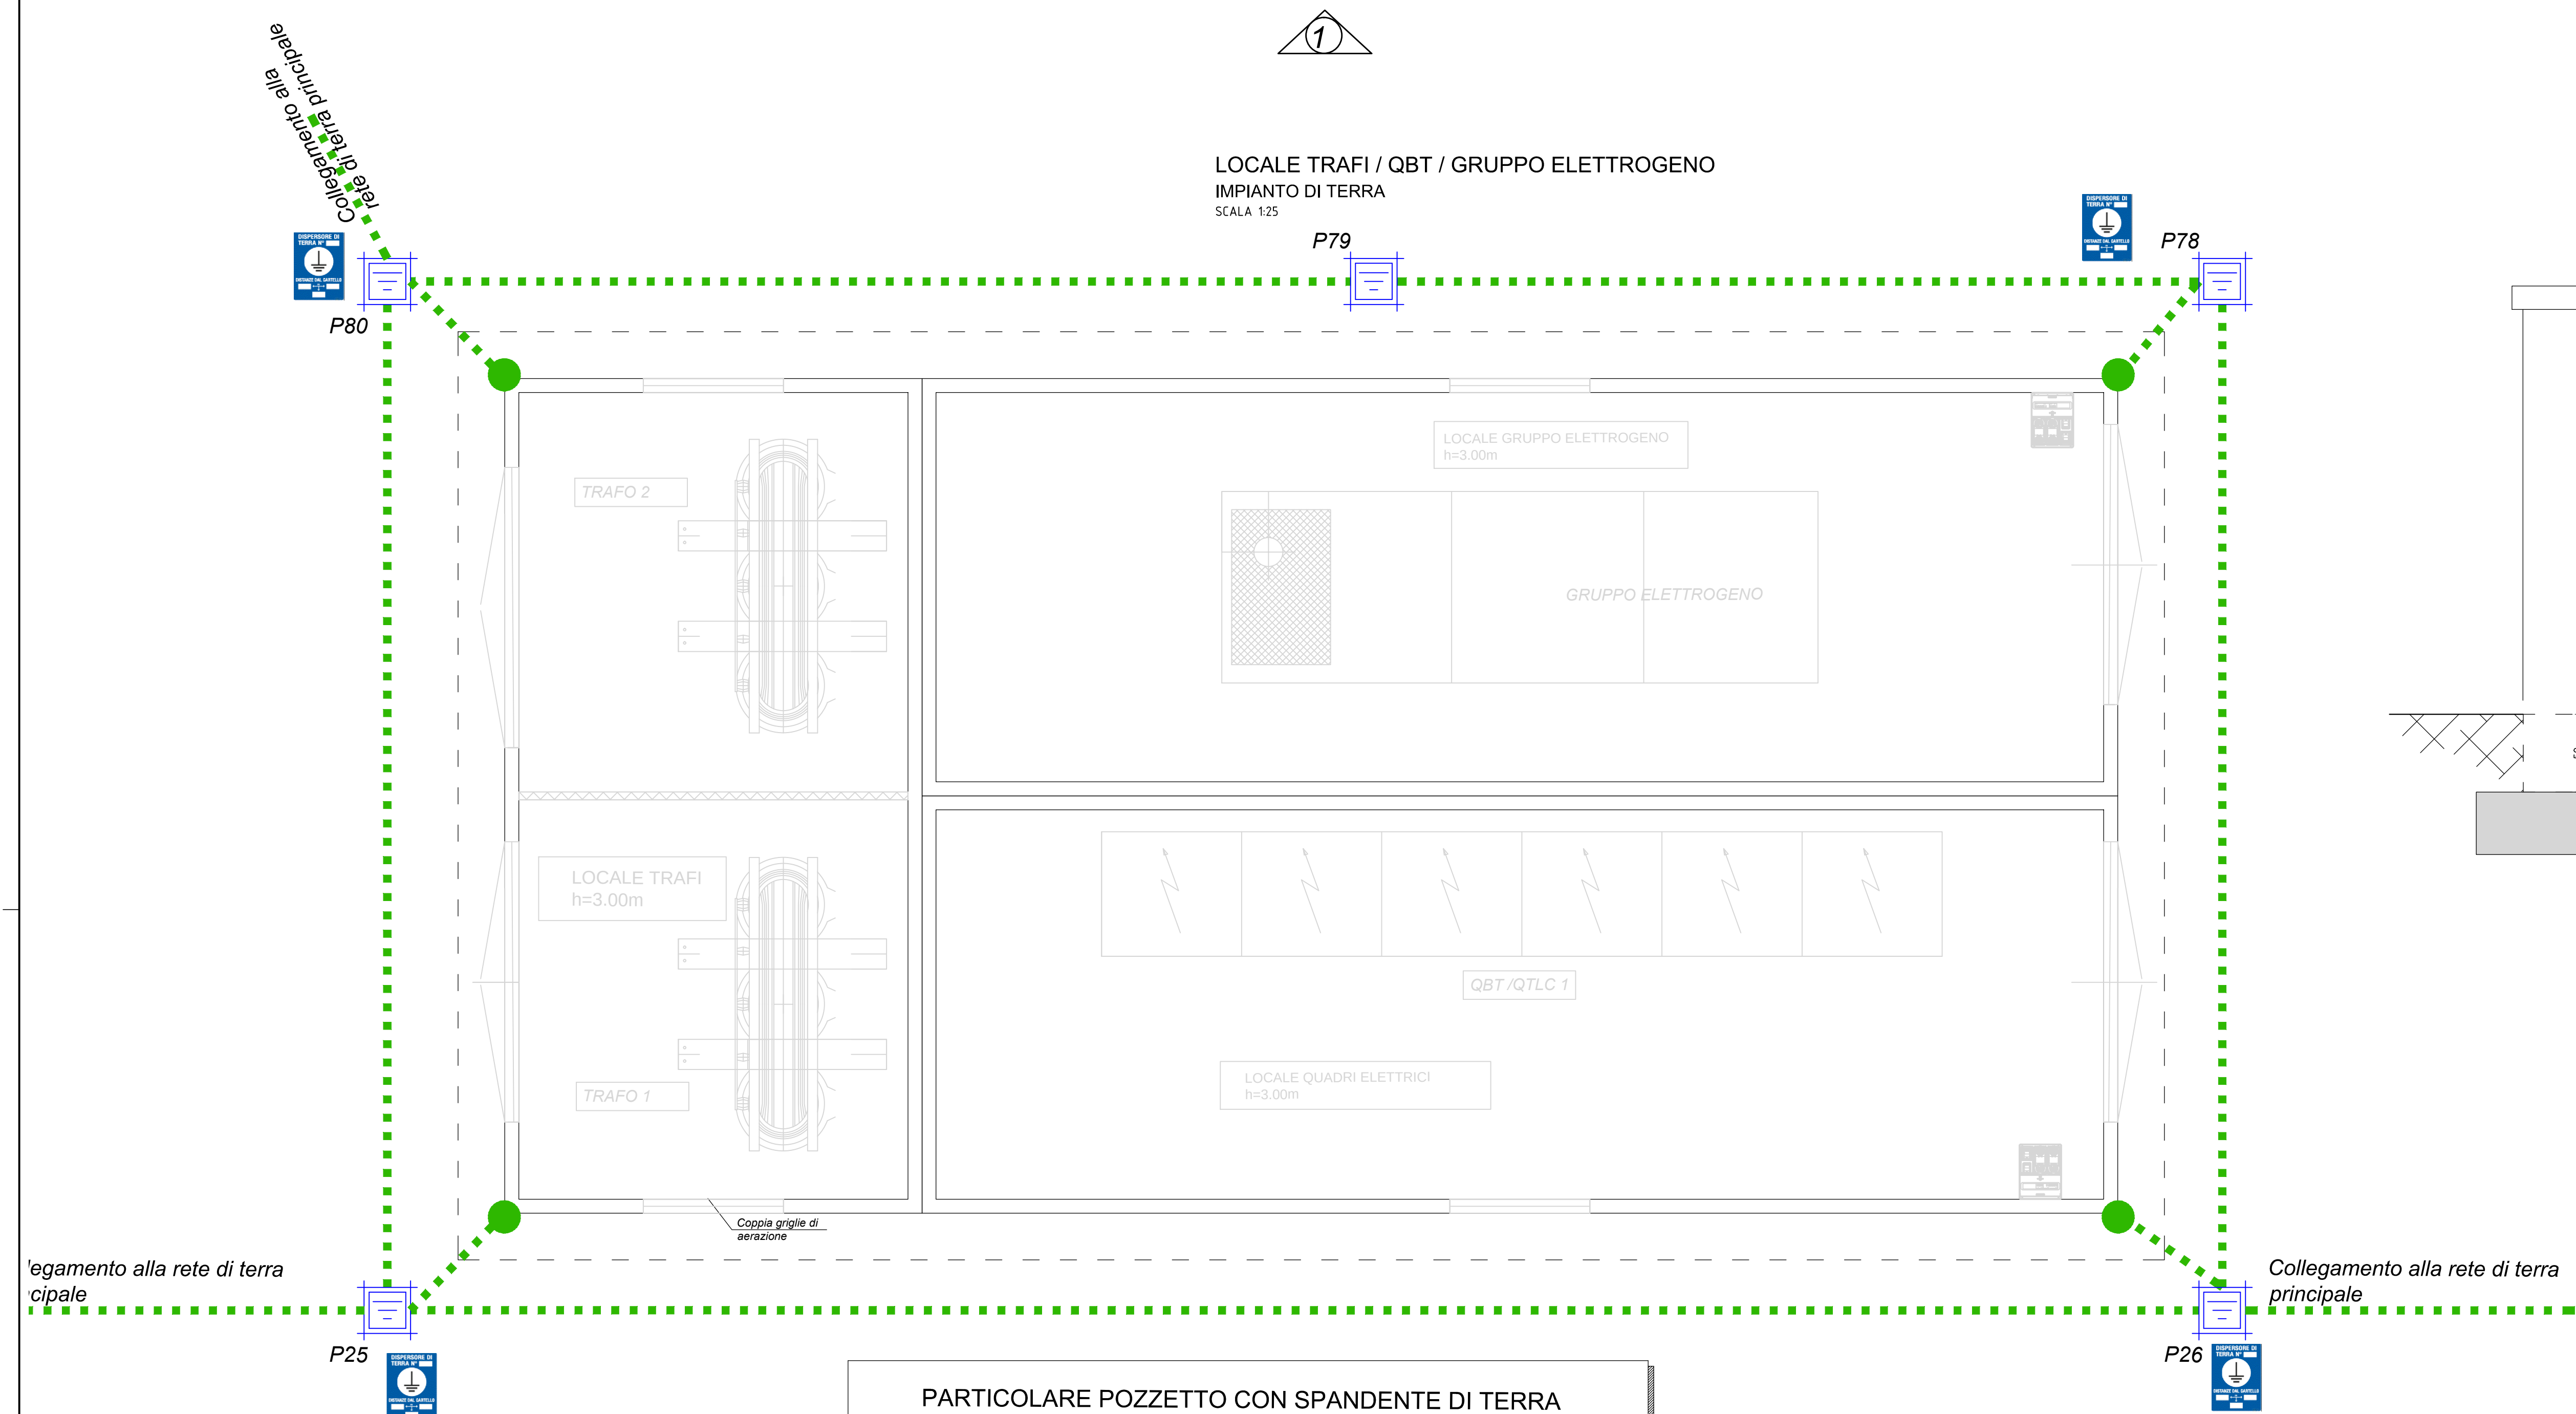
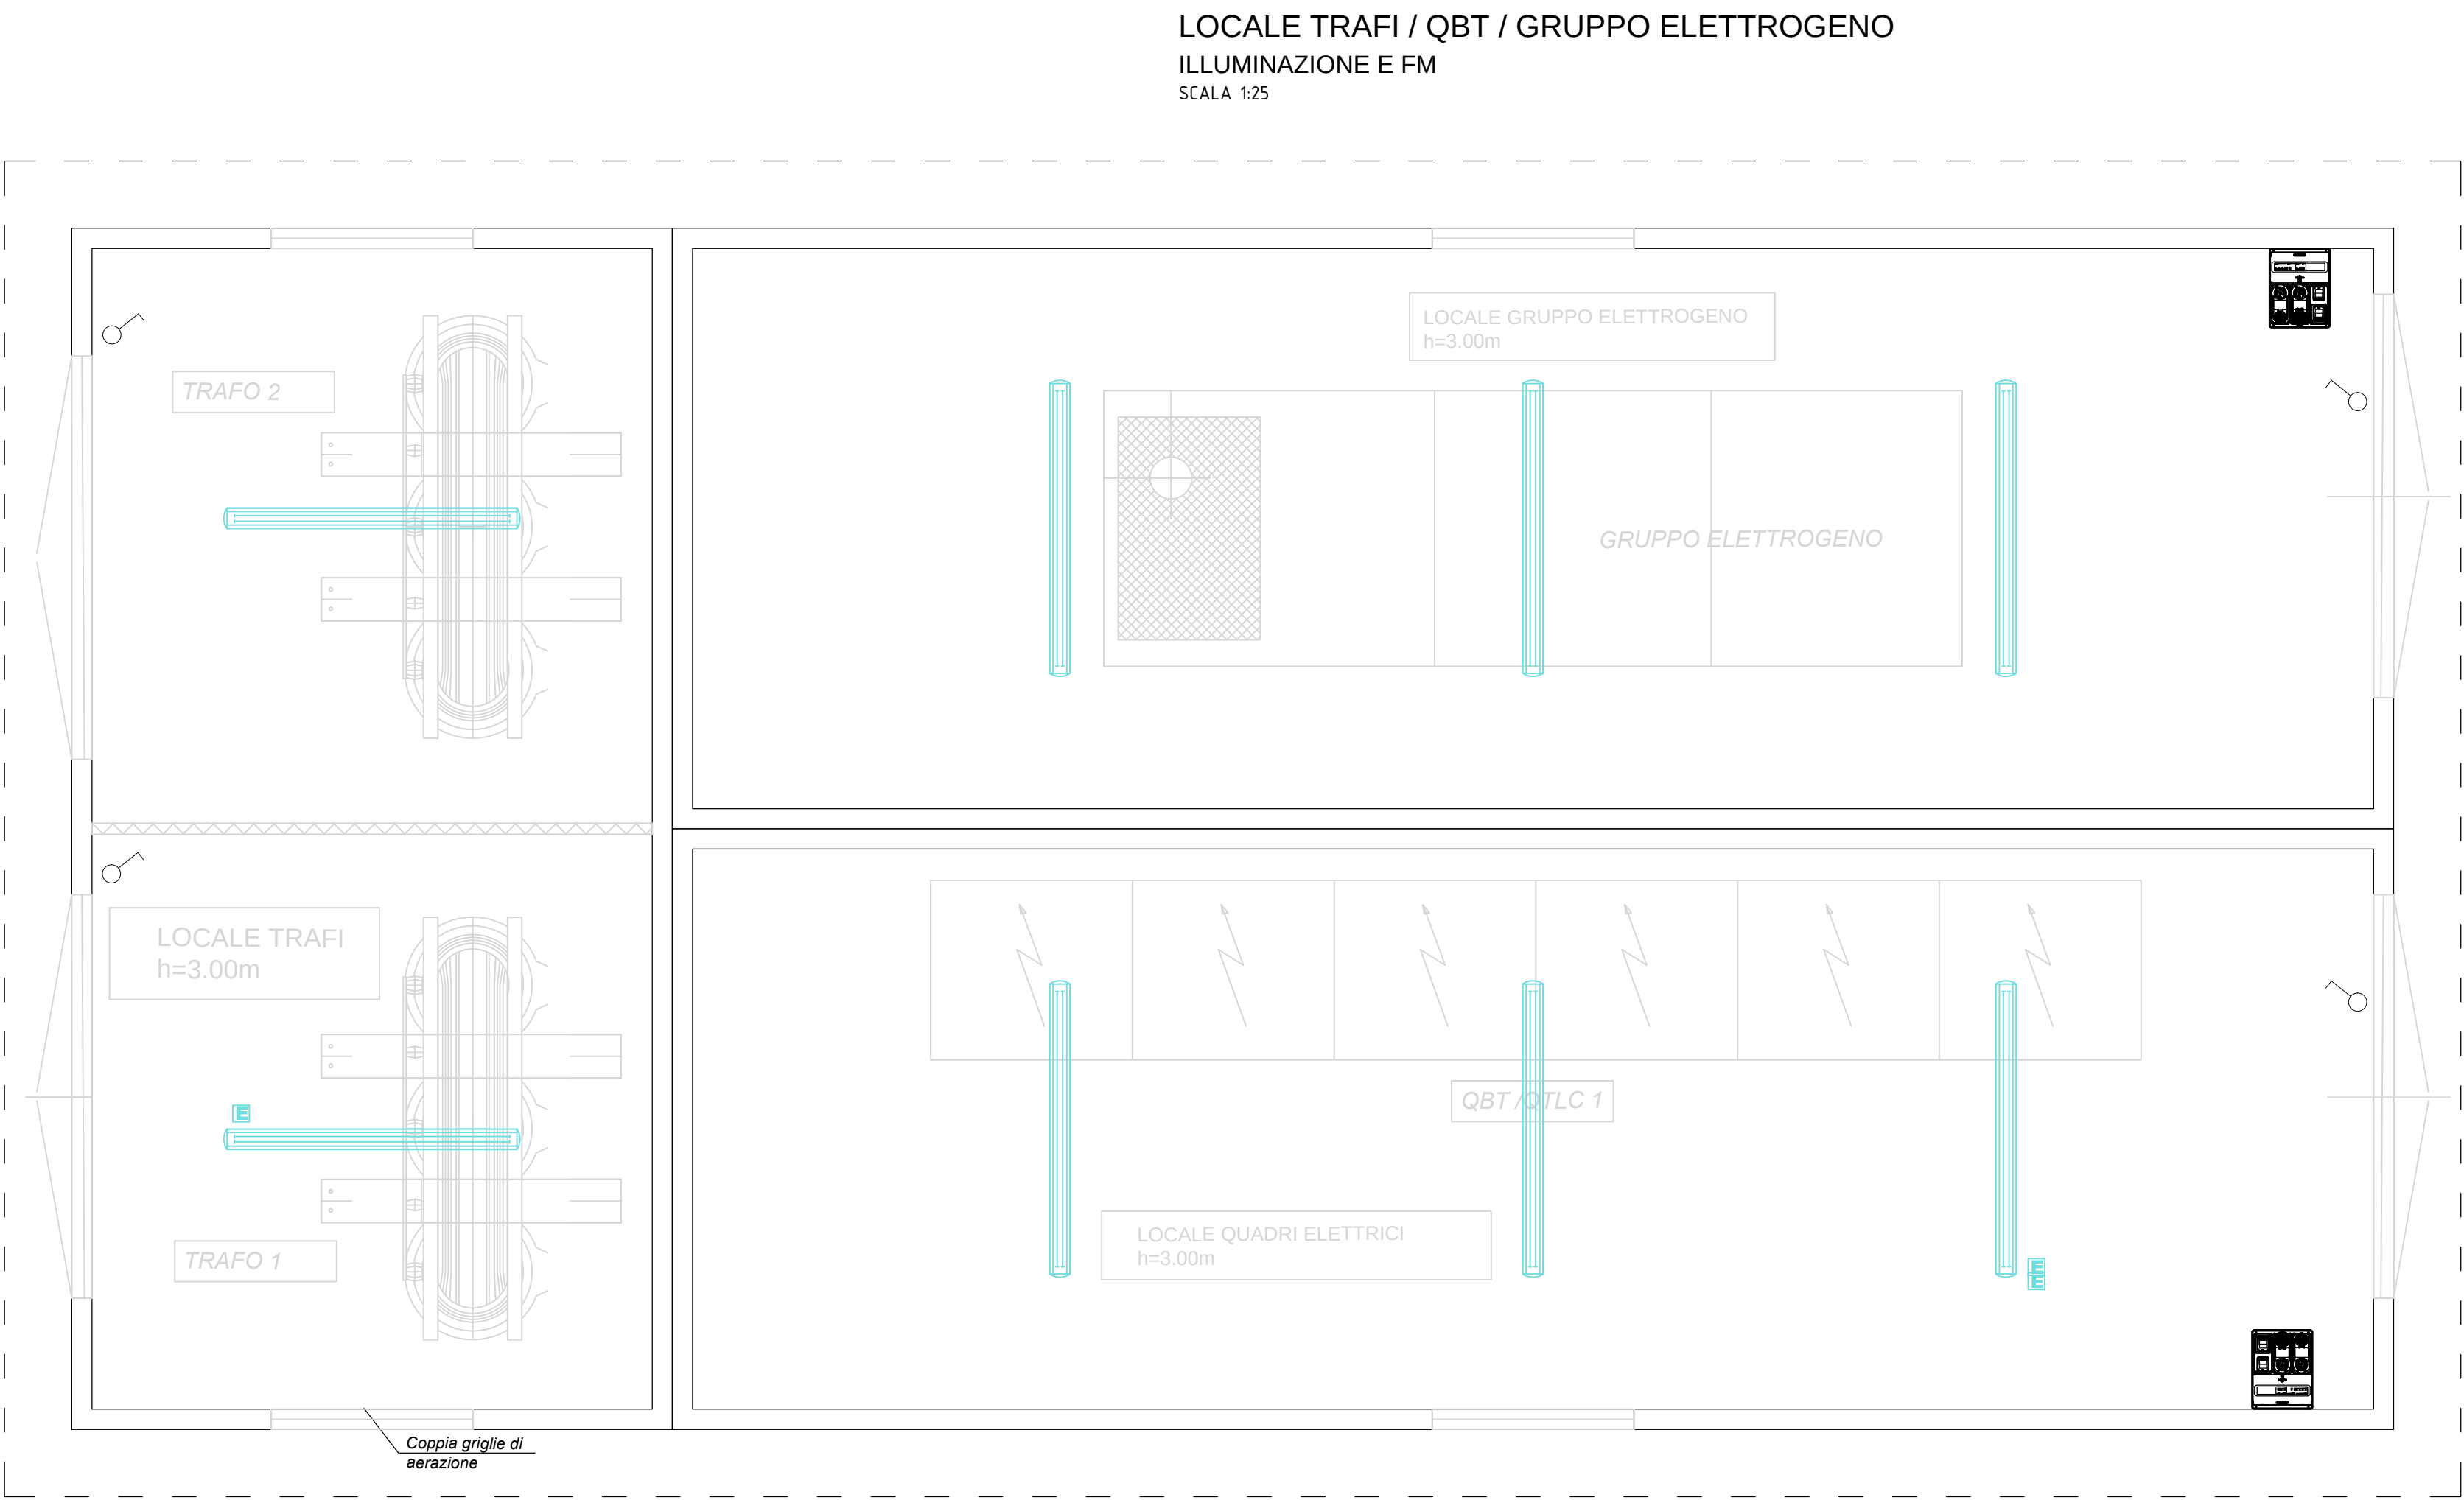


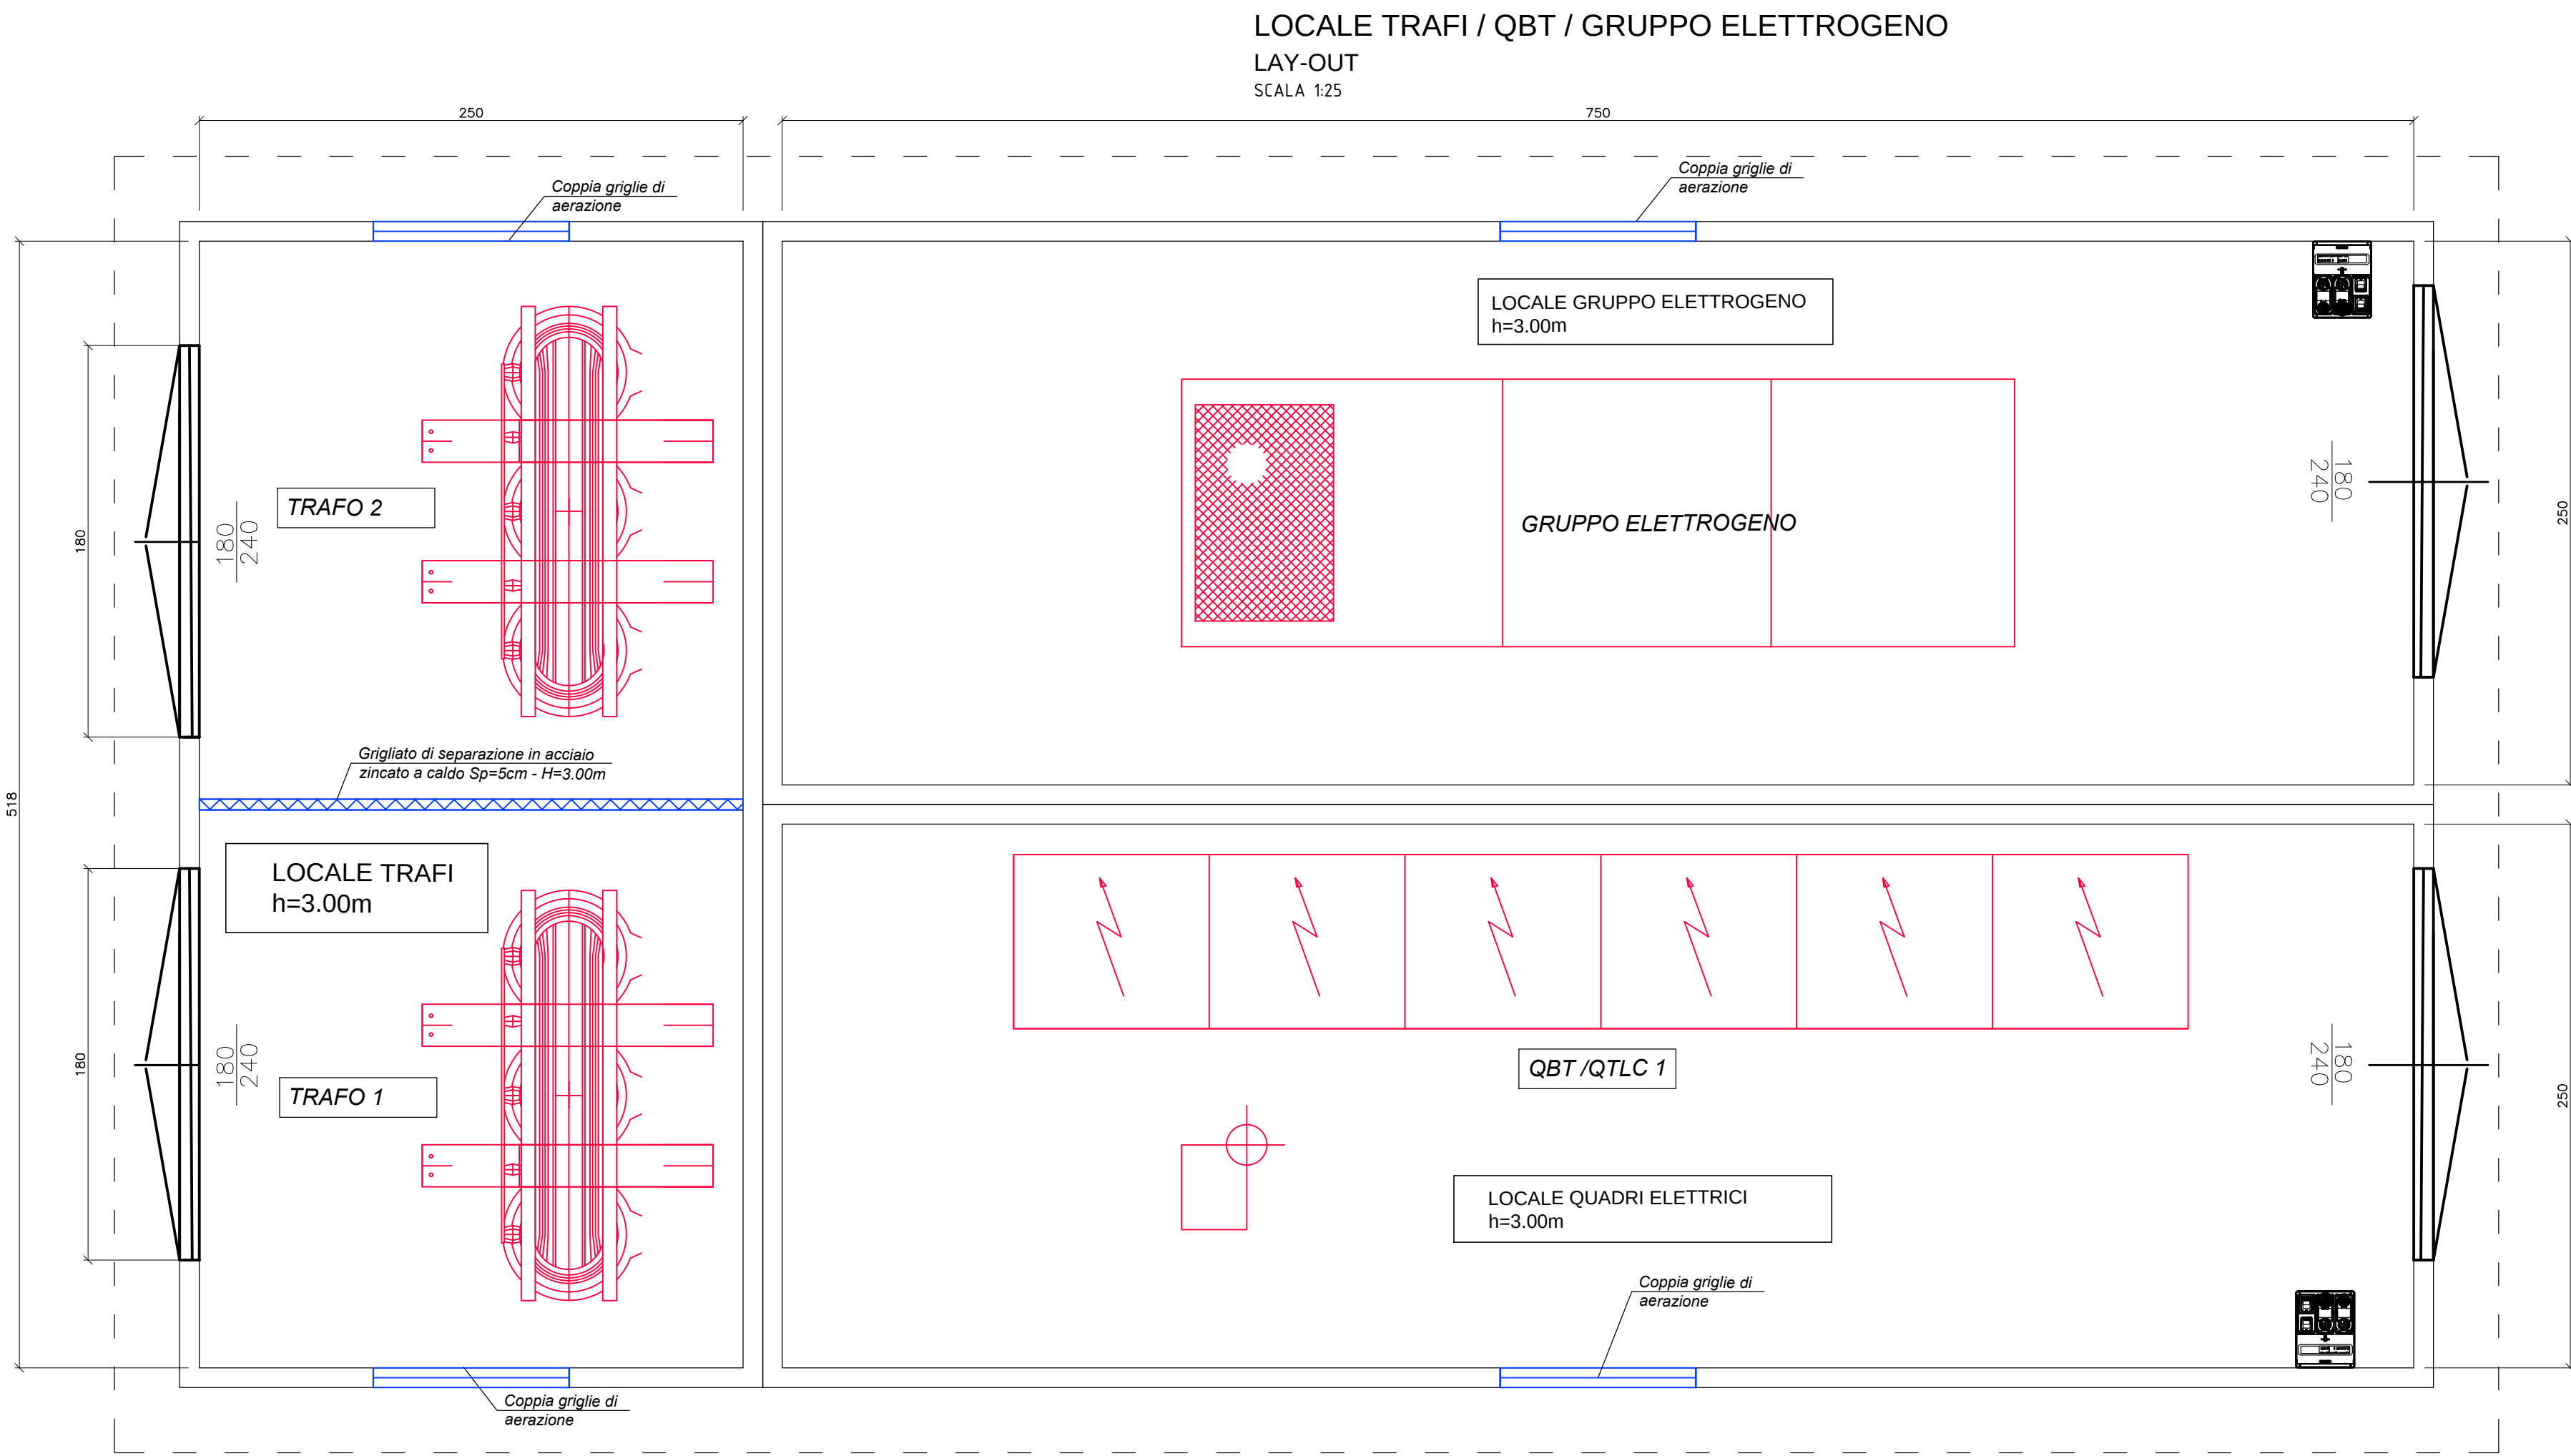

LEGENDA SIMBOLI ELETTRICI	
	Interruttore unipolare da parete
	Disano 957 Echo - bilampada LED - High Performance Disano 957 69W CLD CELL grigio
	Disano 957 Echo - bilampada LED - High Performance Disano 957 69W CLD CELL EMERGENZA
	Quadro multiprese costituito da: - n.1 presa industriale CEE 2P+T, 16A - n.1 presa industriale CEE 3P+N+T, 16A - n.1 presa bypass - n.1 presa UNEL
	Corda di rame nudo sez. 50 mmq
	Pozzetto in c.a.v. delle dimensioni di 40x40x40 cm, completo dispersore di terra in acciaio ramato lunghezza 2,00mt
	Connessione equipotenziale realizzata con n.1 corda in rame nudo di sez. 50 mmq

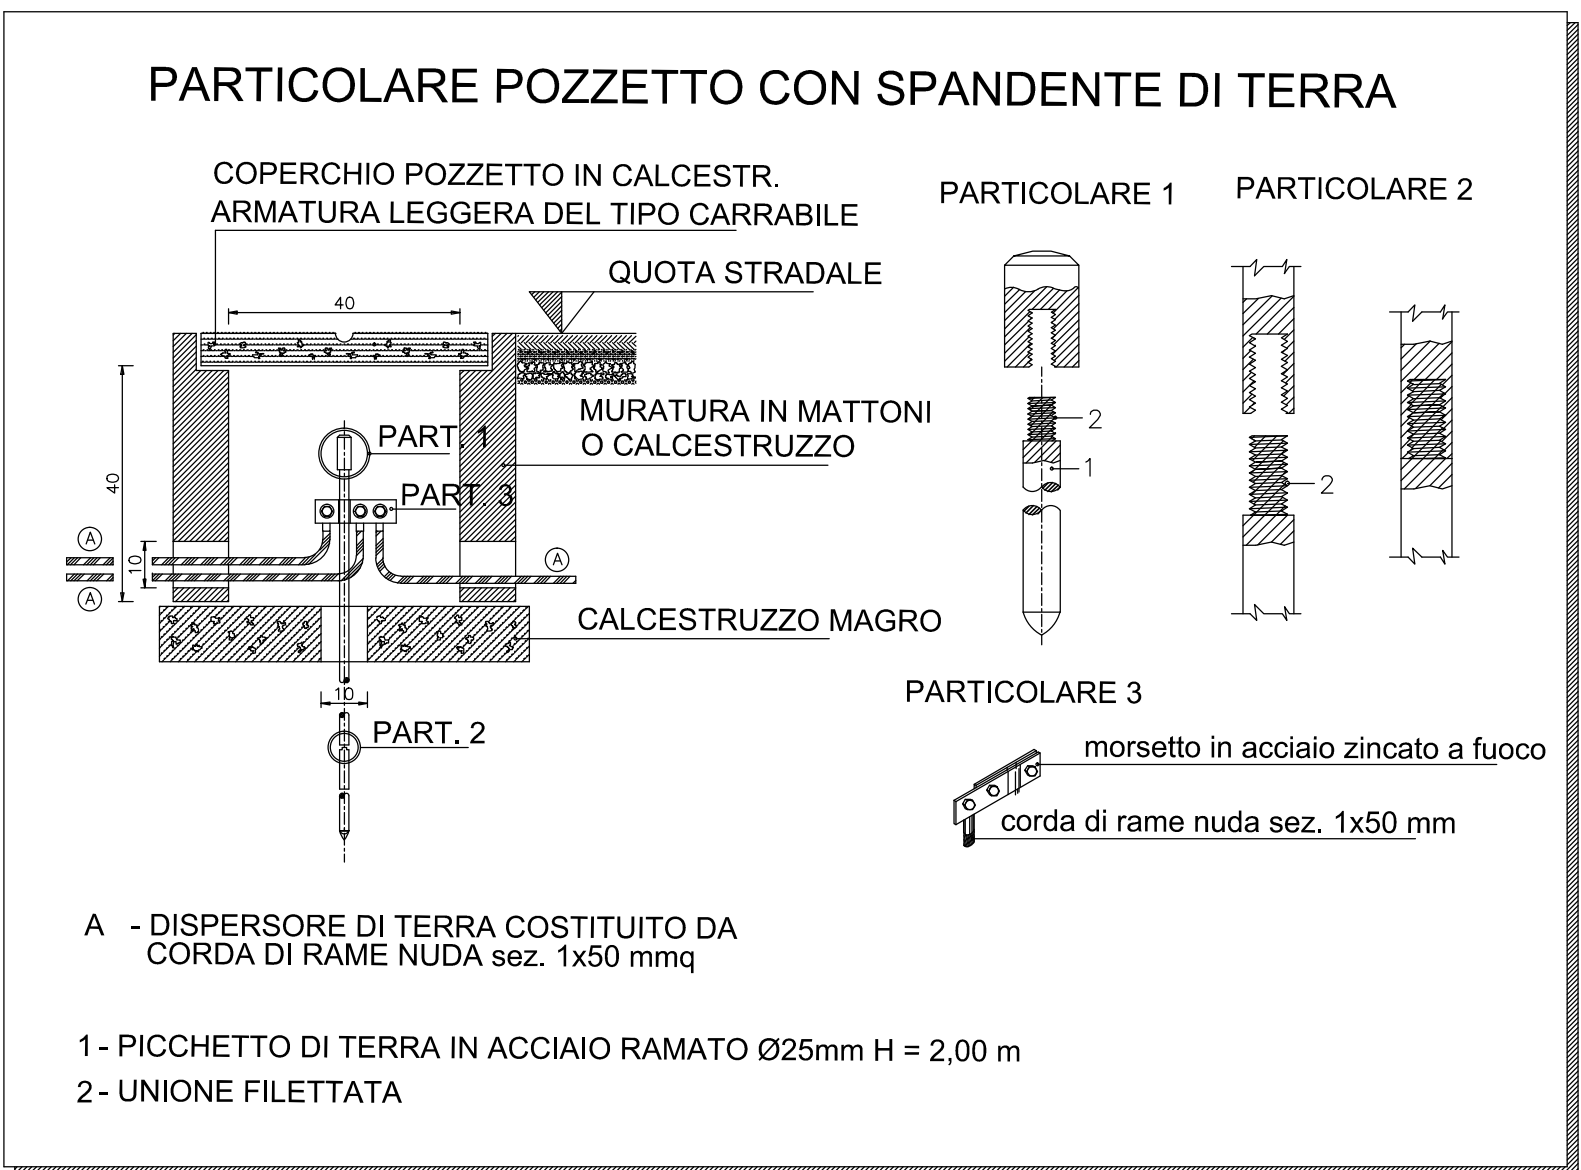

REGIONE CAMPANIA
GIUNTA REGIONALE DELLA CAMPANIA
STRUTTURA DI MISSIONE PER LO SMALTIMENTO DEI RIFIUTI STOCCATI IN BALLE
IMPIANTO DI COMPOSTAGGIO DELLA FRAZIONE ORGANICA DA
RACCOLTA DIFFERENZIATA DA REALIZZARE PRESSO
IL COMUNE DI AFRAGOLA (NA) - LOC. SALICELLE

PROGETTO DI FATTIBILITA' TECNICA ED ECONOMICA - Ing. Antonio De Falco

ACCORDO QUADRO TRIENNALE PER L'AFFIDAMENTO DI SERVIZI DI INGEGNERIA
E ARCHITETTURA - LOTTO 1
POR FESR 2014-2020 - ASSE 6 - AZIONE 6.1.3. - PROC. N. 25971A-SIA/18
CODICE CIG: 7332980C8D - CODICE CUP: B23G17013850006

PROGETTO DEFINITIVO

IE - IMPIANTI ELETTRICI

LOCALE PREFABBRICATO: TRAFI/GRUPPO ELETTROGENO E QUADRI BT -
LAY-OUT QUADRI ELETTRICI,
IMPIANTO DI ILLUMINAZIONE, FM E TERRA - PIANTE E SEZIONI

1137	D	PL	1.13	0	11	11	1:25	.DWG
COMMESSA	CODICE	ELABORATO	REV.	FOLIO	SCALA	FORMATO		

RAGGRUPPAMENTO TEMPORANEO

CAPOGRUPPO MANDATARIA ICARIA s.r.l. Società di Ingegneria	MANDANTE ICARIA s.r.l. Società di Ingegneria	MANDANTE DOTT. ING. VACCA GIUSEPPE Ingegnere
---	--	--

0	MARZO 2021	EMMISSIONE	AS	AS	GY	VR
REVISIONE	DATA	OGGETTO	REALIZZO	VERIFICATO	APPROVATO	AUTORIZZATO

E' vietato di usare la disuguale e la riproduzione del presente disegno senza la presente autorizzazione.