

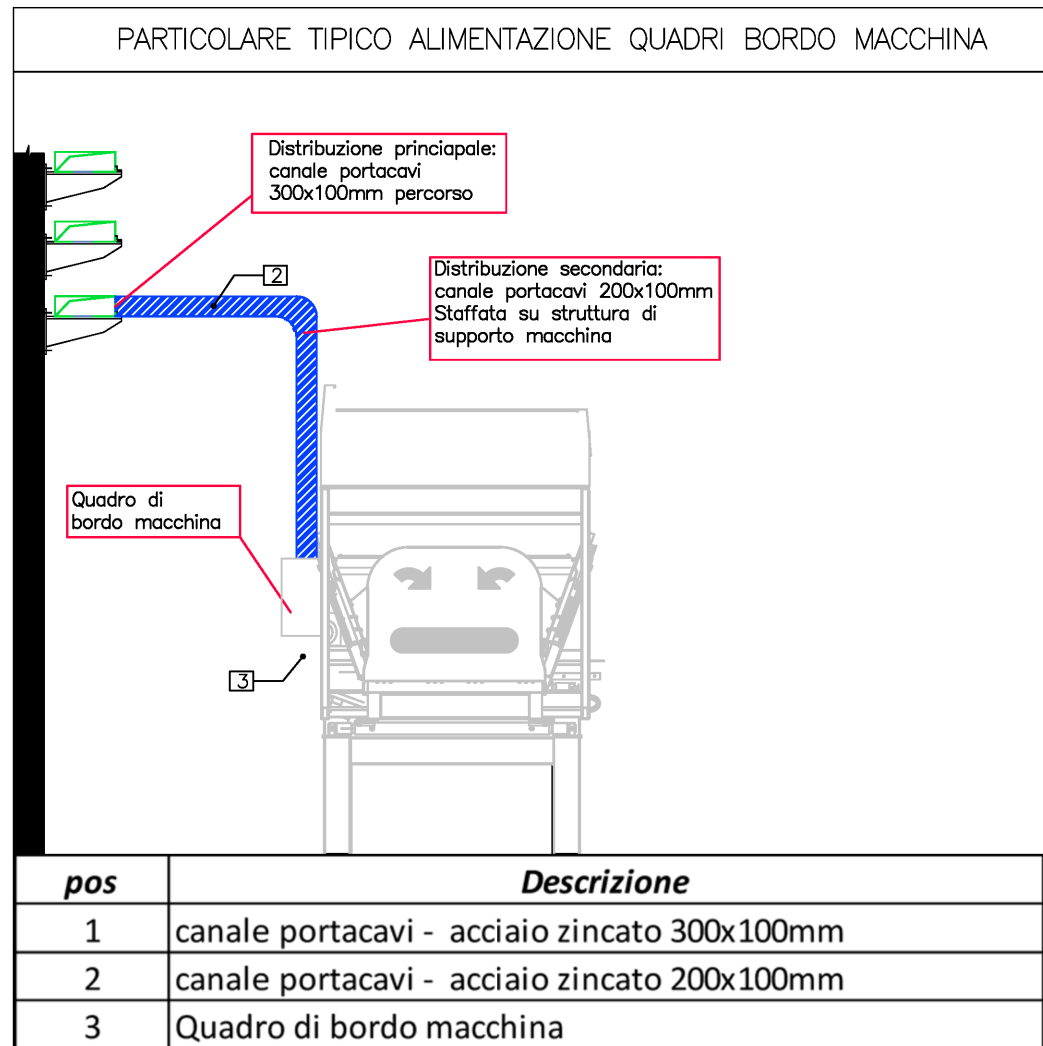


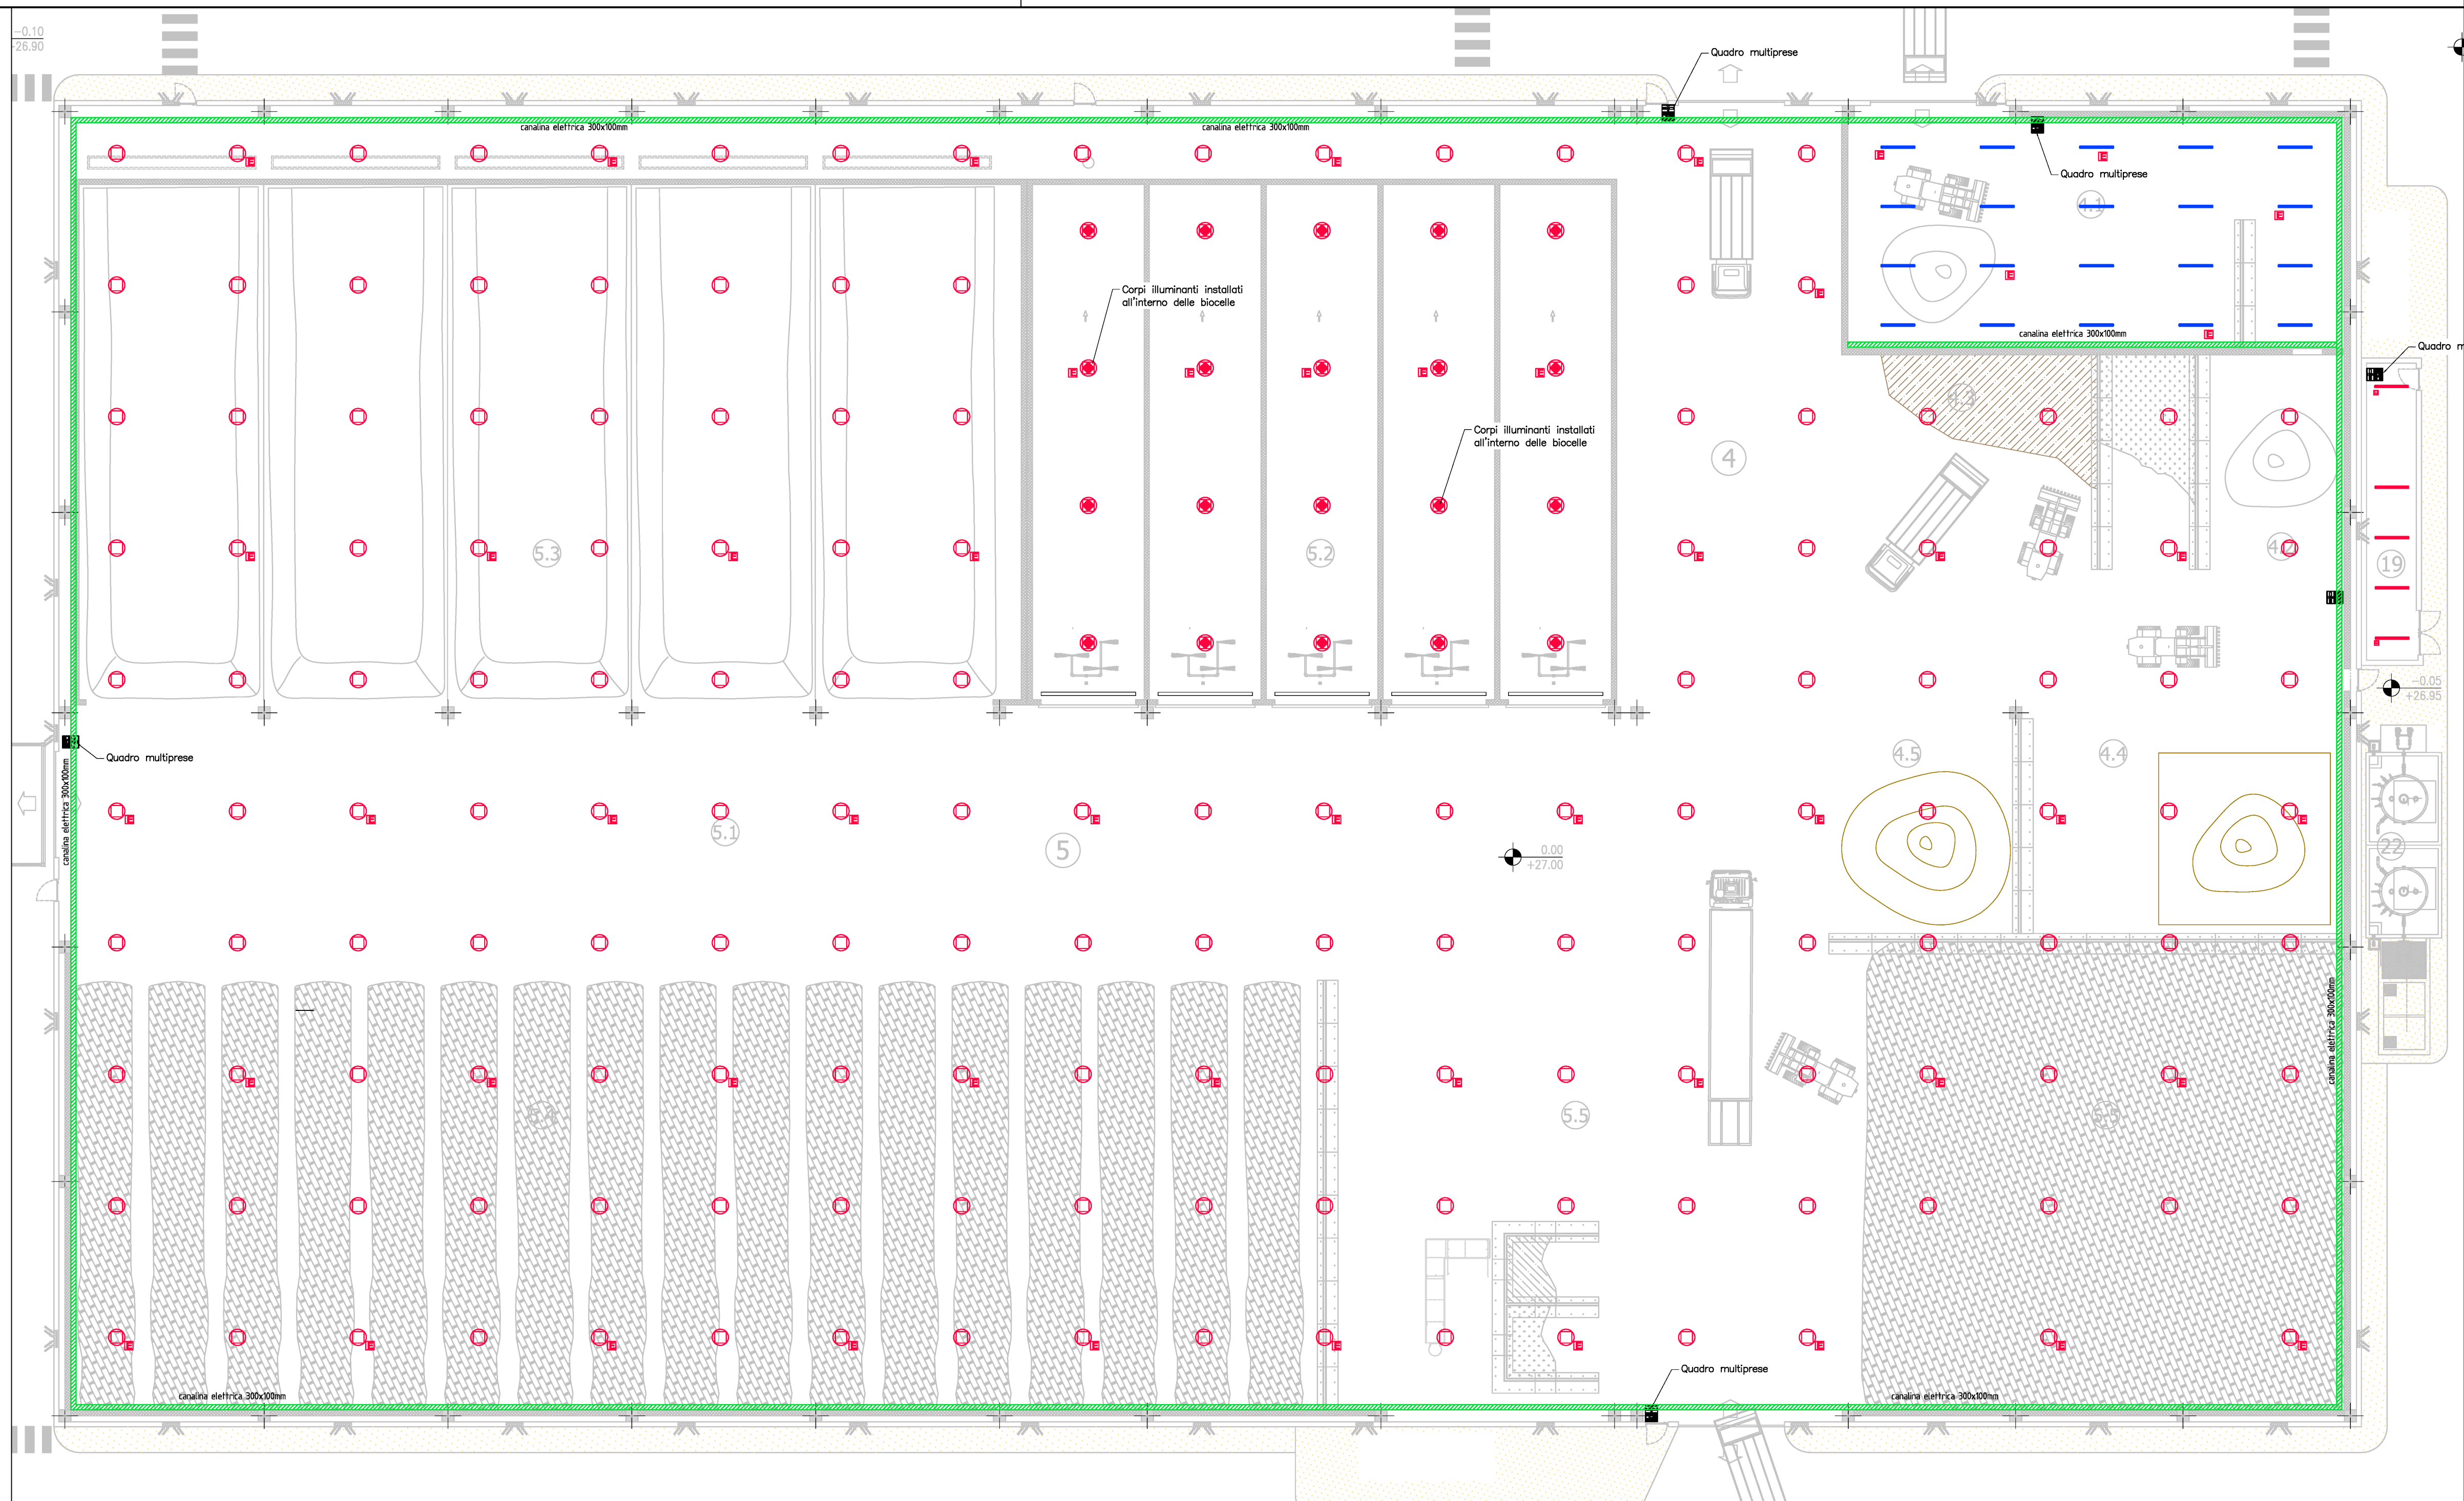

TIPICO ALIMENTAZIONE QUADRO MULTIPRESE

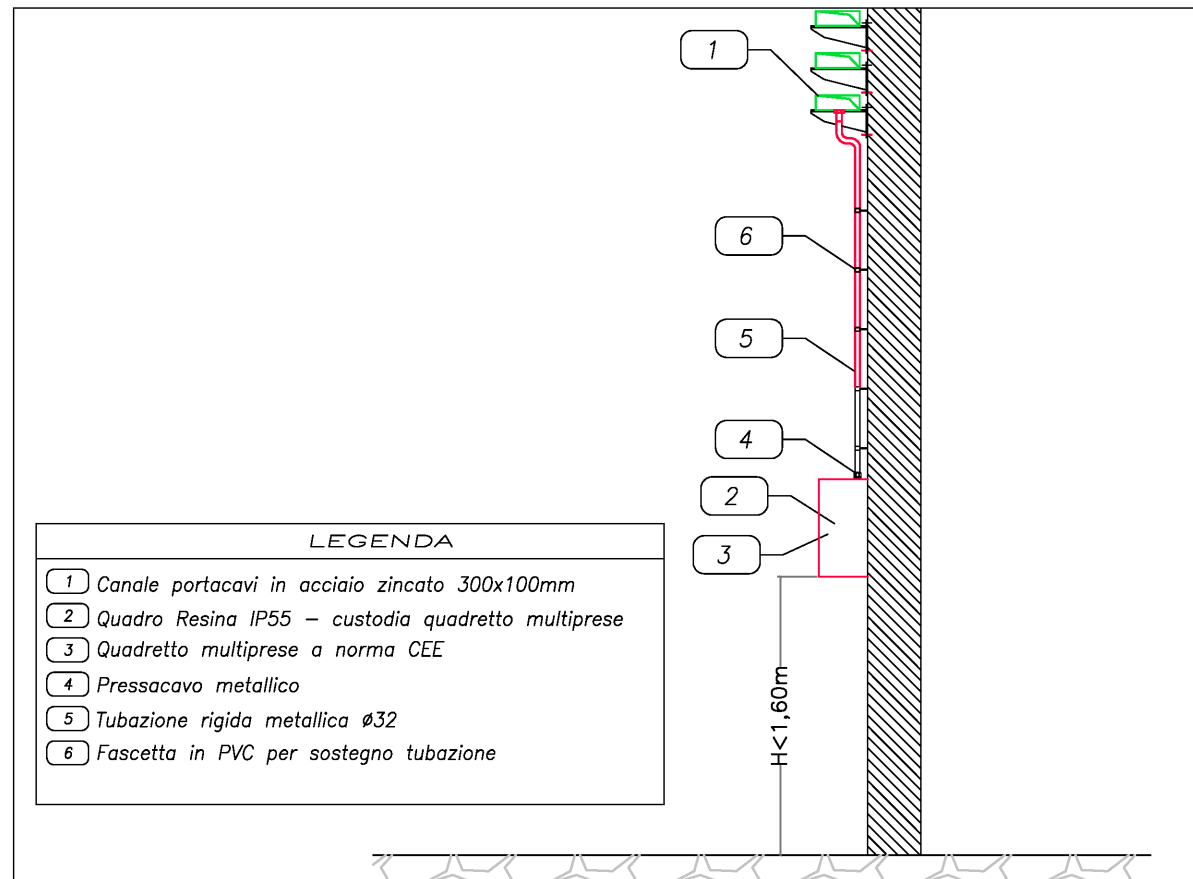

LEGENDA ILLUMINAZIONE (MARCA PREVISTA O EQUIVALENTE)	
	Disano 2784 Astro LED HP - UGR<25 - diffusore 90° Disano 2784 LED 139W 90g CLD CELL grigio
	Disano 957 Echo - bilampada LED - High Performance Disano 957 69W CLD CELL grigio
	Disano 2784 Astro LED HP - UGR<25 - diffusore 90° Disano 2784 LED 139W 90g CLD CELL EMERGENZA
	Disano 2793 Astro HT - UGR<25 - high temperature Disano 2793 128 LED 600mA CLD CELL grigio
	Disano 957 Echo - bilampada LED - High Performance Disano 957 69W CLD CELL-EMERGENZA
	Disano 927 Echo - bilampada LED - High Performance 50W CLD CELL-grigio
	Disano 927 Echo - bilampada LED - High Performance 50W CLD CELL-EMERGENZA
Quadro multiprese costituito da: - n.1 presa industriale CEE 2P+T, 16A - n.1 presa industriale CEE 3P+N+T, 16A - n.1 presa bipasso - n.1 presa UNEL	

REGIONE CAMPANIA
GIUNTA REGIONALE DELLA CAMPANIA
STRUTTURA DI MISSIONE PER LO SMALTIMENTO DEI RIFIUTI STOCCATI IN BALLE
IMPIANTO DI COMPOSTAGGIO DELLA FRAZIONE ORGANICA DA
RACCOLTA DIFFERENZIATA DA REALIZZARE PRESSO
IL COMUNE DI AFRAGOLA (NA) - LOC. SALICELLE

PROGETTO DI FATTIBILITA' TECNICA ED ECONOMICA - Ing. Antonio De Falco

ACCORDO QUADRO TRIENNALE PER L'AFFIDAMENTO DI SERVIZI DI INGEGNERIA
E ARCHITETTURA - LOTTO 1
POR FESR 2014-2020 - ASSE 6 - AZIONE 6.1.3 - PROC. N. 2567/A-SIA/18
CODICE CIG: 7332580C8D - CODICE CUP: B23G17013850006

PROGETTO DEFINITIVO

IE - IMPIANTI ELETTRICI

FABBRICATO RICEZIONE/BIOSTABILIZZAZIONE E PRODUZIONE COMPOST -
IMPIANTO ELETTRICO, DI ILLUMINAZIONE E FM - PIANTA

1137	DEPT	114	0	11	11	1:200	.DWG
COMMESSA	CODICE ELABORATO	REV.	FOGLIO	SCALA	FORMATO		

RAGGRUPPAMENTO TEMPORANEO

CAPOGRUPPO MANDATARIA
ICARIA
Società di Ingegneria

MANDANTE
ICARIA s.r.l.
Società di Ingegneria

MANDANTE
ICARIA s.r.l.
Società di Ingegneria

Ing. Antonio De Falco
Via del Fiume, n. 14 - 00188 - Roma
Tel. 06/50000000 - Fax 06/50000001
C.F. P.IVA 0056641001
e-mail: info@antoniodefalco.it
P.E.C. c.ing@antoniodefalco.it

Ing. Antonio De Falco
Via del Fiume, n. 14 - 00188 - Roma
Tel. 06/50000000 - Fax 06/50000001
C.F. P.IVA 0056641001
e-mail: info@antoniodefalco.it
P.E.C. c.ing@antoniodefalco.it

0	MARZO 2021	EMISSIONE	AS	AS	GV	VR
REVISIONE	DATA	OGGETTO	REDATTO	VERIFICATO	APPROVATO	AUTORIZZATO

E' vietato di senza la divulgazione e la riproduzione del presente disegno senza la preventiva autorizzazione