



IMPIANTO DI ILLUMINAZIONE
EDIFICIO UFFICI
SCALAM 1:50

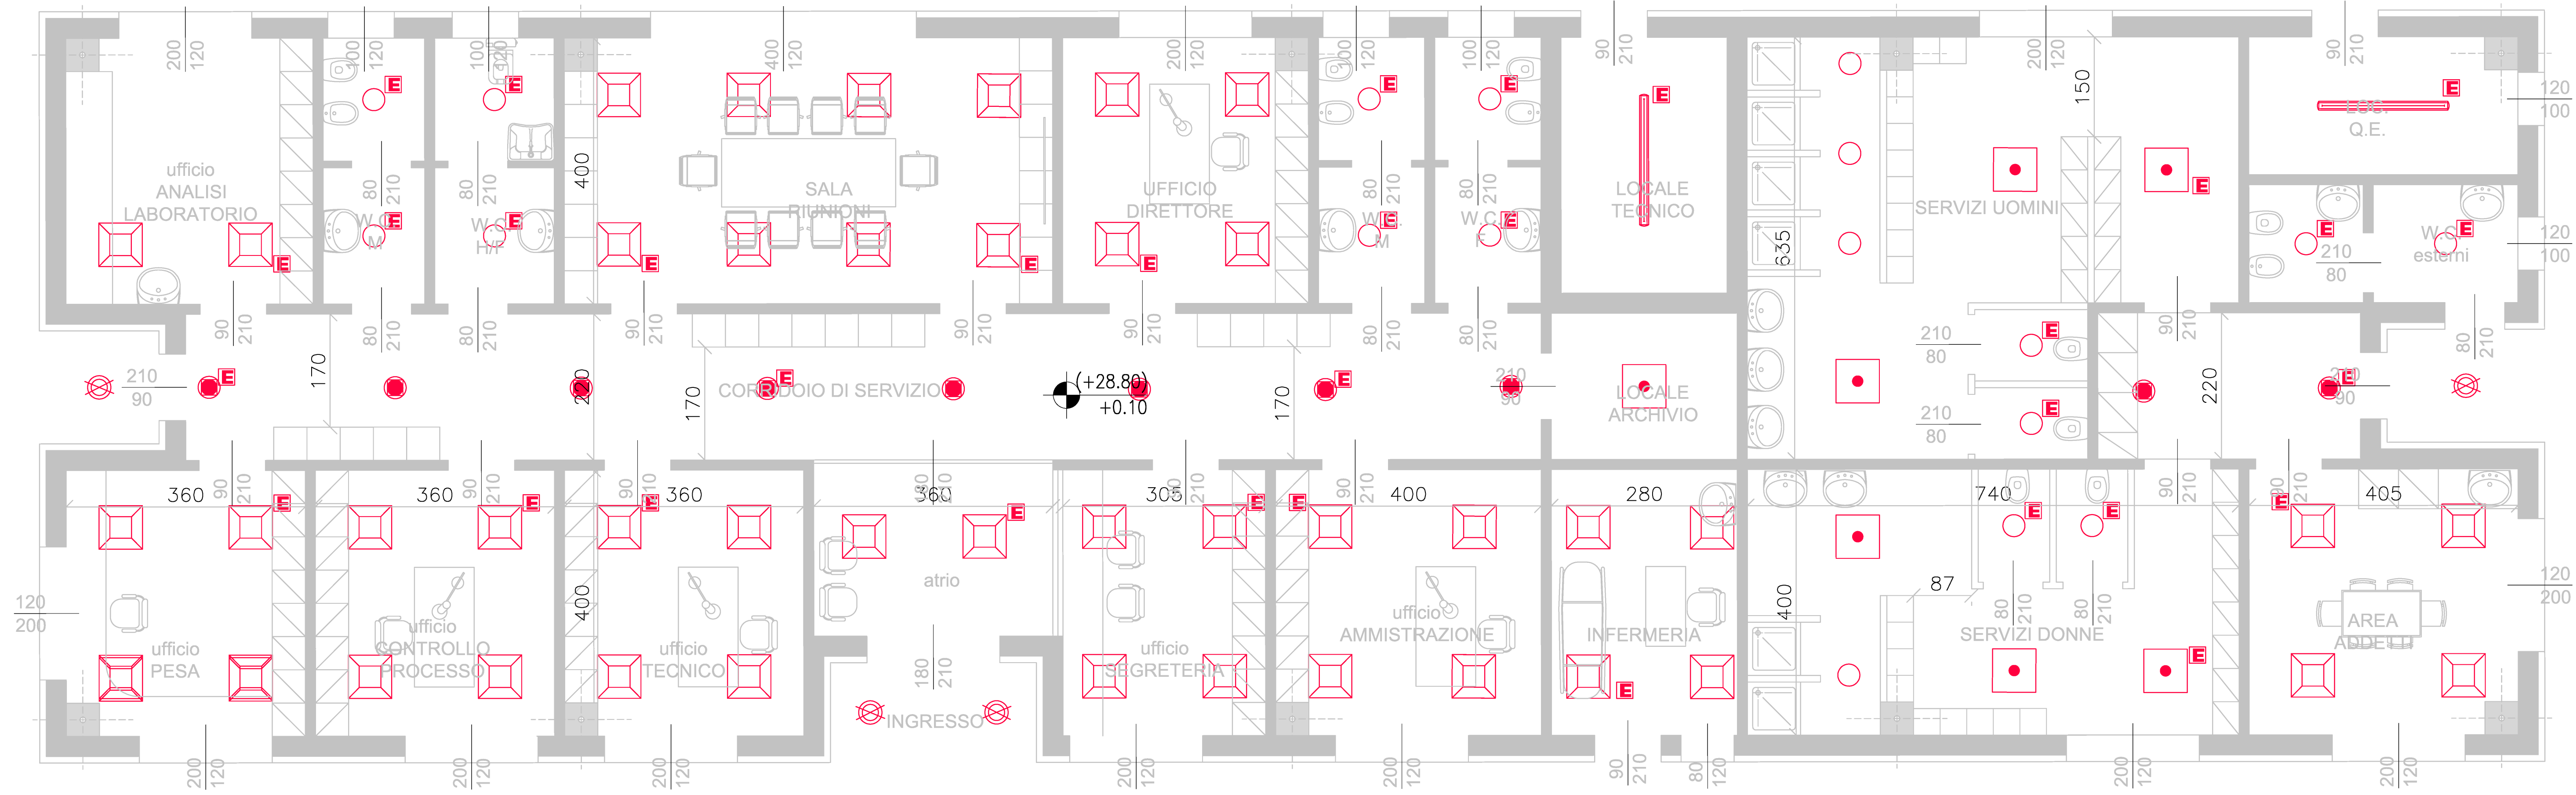

LEGENDA ILLUMINAZIONE (MARCA PREVISTA O EQUIVALENTE)

	Disano 957 Echo - bilampada LED - High Performance Disano 957 69W CLD CELL grigio
	Disano 957 Echo - bilampada LED - High Performance Disano 957 69W CLD CELL-EMERGENZA
	Disano 832 Rodi Disano 832 LED CLD CELL bianco
	Disano 832 Rodi Disano 832 LED CLD CELL-EMERGENZA
	Disano 1395 Cilindro a sospensione - COB Disano 1395 LED CLD CELL grey9007
	Disano 885 Compact Dark 2 - SMD - UGR<19 Disano 885 SMD 14W CLD CELL bianco
	Disano 885 Compact Dark 2 - SMD - UGR<19 Disano 885 SMD 14W CLD CELL EMERGENZA
	Disano 854 Heron - UGR<19 Disano 854 LED 28W CLD CELL bianco
	Disano 854 Heron - UGR<19 Disano 854 LED 28W CLD CELL EMERGENZA
	910 HEALT CLD CELL LED 2840lm-4000K CRI 90 22W
	910 HEALT CLD CELL - E LED 2840lm-4000K CRI 90 22W

IMPIANTO FM E SPECIALI
EDIFICIO UFFICI
SCALAM 1:50

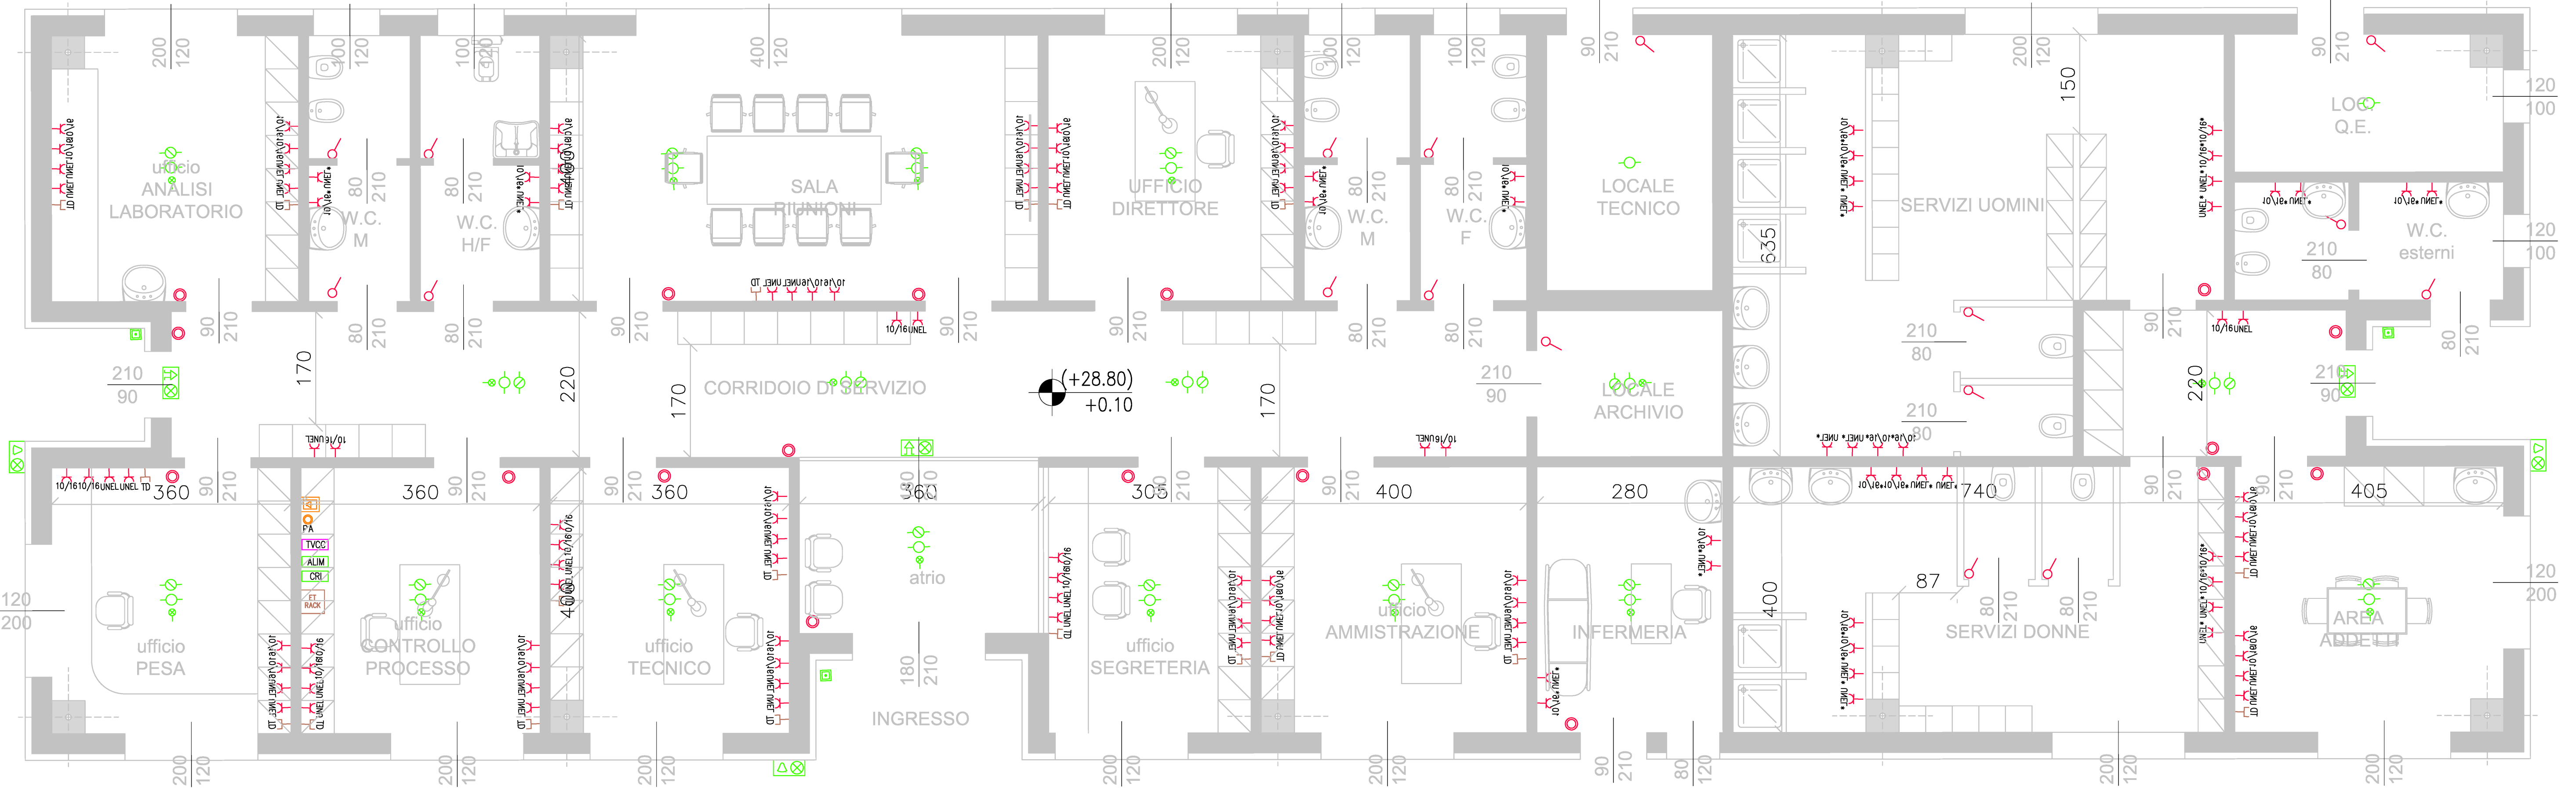

LEGENDA SIMBOLI - COMANDI LUCE	
	INTERRUTTORE UNIPOLARE
	PULSANTE UNIPOLARE
LEGENDA SIMBOLI FORZA MOTRICE	
	PRESA BIPASSO 2P+T 10/16A
	PRESA UNEL 2P+T 10/16A
	PRESA BIPASSO 2P+T 10/16A PWS
	PRESA UNEL 2P+T 10/16A PWS
IMPIANTO RILEVAZIONE INCENDI	
	CENTRALE RILEVAZIONE INCENDI
	ALIMENTATORE IMPIANTO RILEVAZIONE INCENDI
	PULSANTE DI SEGNALAZIONE MANUALE ALLARME INCENDIO A ROTTURA VETRO
	PULSANTE DI SEGNALAZIONE MANUALE ALLARME INCENDIO A ROTTURA VETRO
	GEMMA RIPETIZIONE STATO RILEVATORE INSTALLATA IN AMBIENTE
	RILEVATORE OTTICO DI FUMO, COMPLETO DI BASE, INSTALLATO IN AMBIENTE
	RILEVATORE OTTICO DI FUMO, COMPLETO DI BASE, INSTALLATO CONTROSOFFITTO
	TARGA OTTICO-ACUSTICA IP41
	SIRENA ALLARME INCENDIO CON LAMPEGGIANTE
IMPIANTO TRASMISSIONE DATI	
	RACK 1P APPARECCHIATURE IMPIANTO TRASMISSIONE DATI CON SWITCH 48 PORTE 10P PRO/CURVE 2850-4889C
	PRESA RJ45 MANCA PANELIT
IMPIANTO TVCC	
	TELECAMERA
	VIDEOREGISTRATORE TVCC
IMPIANTO CITOFOONICO	
	POSTAZIONE ESTERNA CITOFOONICA
	POSTAZIONE INTERNA CITOFOONICA (PREDISPOSTA PER UNITÀ VOCALE)
	ALIMENTAZIONE E COMANDO ELETTROSCERRATURA
	PULSANTE ANTIPANCIA



REGIONE CAMPANIA
GIUNTA REGIONALE DELLA CAMPANIA
STRUTTURA DI MISSIONE PER LO SMALTIMENTO DEI RIFIUTI STOCCATI IN BALLE
IMPIANTO DI COMPOSTAGGIO DELLA FRAZIONE ORGANICA DA
RACCOLTA DIFFERENZIATA DA REALIZZARE PRESSO
IL COMUNE DI AFRAGOLA (NA) - LOC. SALICELLE

PROGETTO DI FATTIBILITA' TECNICA ED ECONOMICA - Ing. Antonio De Falco

ACCORDO QUADRO TRIENNALE PER L'AFFIDAMENTO DI SERVIZI DI INGEGNERIA
E ARCHITETTURA - LOTTO 1
POR PER 2014-2020 - ASSE 8 - AZIONE 8.1.3 - PROC. N. 25971A-SIA/18
CODICE CIG: 7332580C8D - CODICE CUP: B23G17013650006

PROGETTO DEFINITIVO

IE - IMPIANTI ELETTRICI

EDIFICIO UFFICI/SERVIZI ADDETTI -
IMPIANTO DI ILLUMINAZIONE, FM E SPECIALI - PIANTA

1137 D M PT 1:50 .DWG
COMMESSA CODICE ELABORATO REV. FOGLIO SCALA FORMATO

RAGGRUPPAMENTO TEMPORANEO		MANDANTE	
CAPOGRUPPO MANDATARIA	MANDANTE		
 ICARIA s.r.l. Società di Ingegneria	 LST Ingegneria	 ICARIA s.r.l. Società di Ingegneria	
ICARIA srl SOCIETÀ DI INGEGNERIA		ICARIA s.r.l. Società di Ingegneria	
Via L. Galvani, 6 - 00186 Roma (RM) Tel. 06 4781 111 - Fax 06 4781 122 P.IVA 01234567890123456			