


IMPIANTO DI COMPOSTAGGIO DI AFRAGOLA
TRATTAMENTO FRAZIONE ORGANICA
PLANIMETRIA GENERALE

AREA DI INTERVENTO

IMPIANTO DI COMPOSTAGGIO

- 1 INGRESSO IMPIANTO DI COMPOSTAGGIO
- 2 PESA MEZZI INGRESSO/USCITA
- 3 EDIFICIO PESA/UFFICI/SERVIZI ADDETTI
- 4 COMPARTO RICEZIONE E PRETRATTAMENTO RIFIUTI
- 4.1 STOCCAGGIO VERDE STRUTTURANTE TAL QUALE
- 4.2 STOCCAGGIO VERDE TRITURATO
- 4.3 STOCCAGGIO FORSU
- 4.4 PREMISCELAZIONE FORSU-VERDE STRUTTURANTE CON PALA
- 4.5 MISCELAZIONE MECCANICA FORSU/VERDE STRUTTURANTE
- 5 COMPARTO RIOSTABILIZZAZIONE E PRODUZIONE COMPOST
- 5.1 CORRIDOIO DI SERVIZIO
- 5.2 BIOTUNNEL DIGESTIONE AEROBICA
- 5.3 MATURAZIONE PRIMARIA
- 5.4 MATURAZIONE SECONDARIA
- 5.5 DEFERRIZZAZIONE E VAGLIATURA DI RAFFINAZIONE
- 5.6 STOCCAGGIO COMPOST FINITO
- 6 SCRUBBERS
- 7 BIOFILTRO
- 8 RISERVA IDRICA ACQUA SERVIZI/ANTINCENDIO
- 9 CABINA ELETTRICA/GRUPPO ELETTROGENO
- 10 PARCHEGGIO MEZZI INTERNI
- 11 AREA LAVAGGIO MEZZI
- 12 PARCHEGGIO ADDETTI/VISITATORI
- 13 VASCA DI LAMINAZIONE ACQUE METEORICHE
- 14 IMPIANTO DI SOLLEVAMENTO ALLA FOGNA COMUNALE
- 15 SERBATOIO GASOLIO
- 16 CABINA CONSEGNA ENEL
- 17 VASCA DISPERDENTE NEL SOTTOSUOLO DI EMERGENZA
- 18 POZZO DI EMUNGIMENTO ACQUA
- 19 LAVABUOTE MEZZI
- 20 SPAZIO DI MANOVRA
- 21 LOCALE Q.E. COMPOSTAGGIO
- 22 VASCA DI RACCOLTA E SERBATOI DI STOCCAGGIO PERCOLATO
- 23 PIPE RACK
- 24 AREA SOSTA MEZZI

- SISTEMAZIONE A VERDE
- MARCIAPIEDE
- ZONE A PARCHEGGIO
- NUOVE ESSENZE ARBOREE/ARBUSTIVE

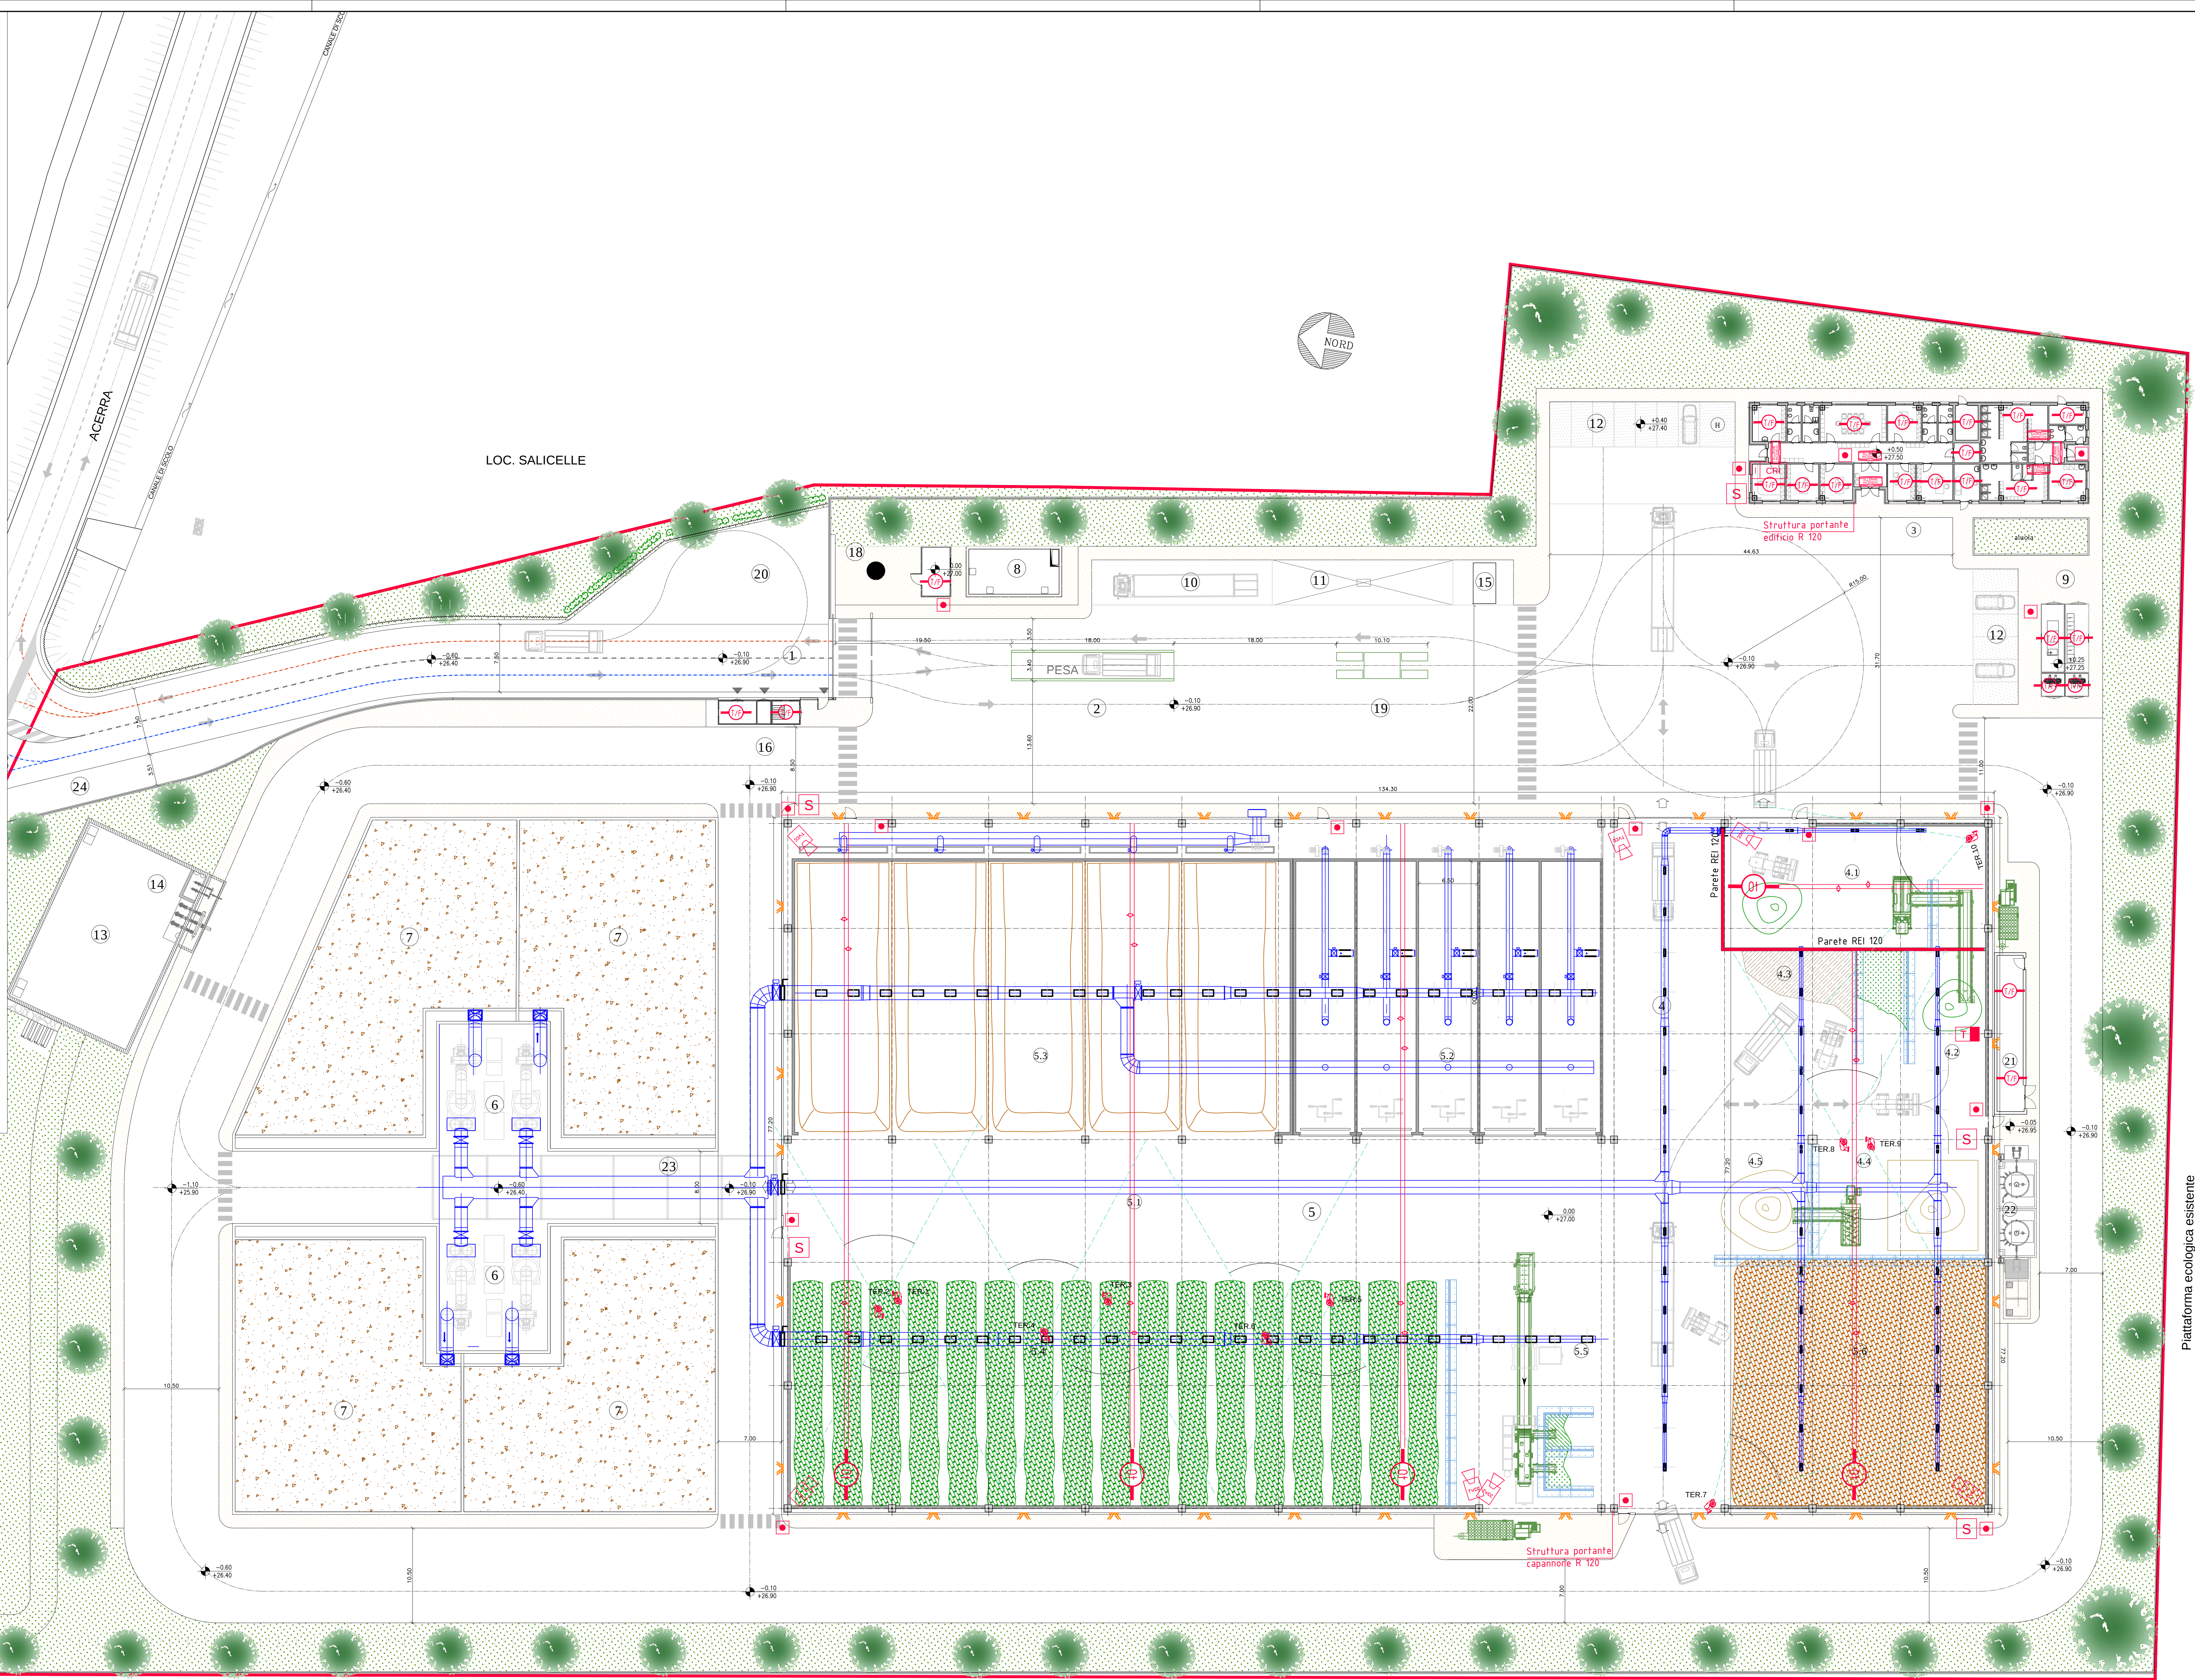

LEGENDA ANTINCENDIO

SIMBOLO	DESCRIZIONE
	Idrante sopra suolo UNI 70
	Idrante sotto suolo UNI 70
	Idrante a parete con tubazione e lancia UNI 45
	Raggio azione idrante UNI 45 L=20 m
	Raggio azione idrante UNI 70 L=30 m
	Gruppo pompe antincendio UNI 12845
	Attacco per autopompa singolo VVF
	Rivelatore puntiforme di calore/fumo
	Rivelatore di biogas
	Rivelatore ottico lineare
	Termocamera
	Tubazione rete antincendio - aerea
	Tubazione rete antincendio - interrata
	Valvola sezionamento
	Interruttore elettrico generale
	Pulsante di allarme incendi
	Luce di emergenza
	Uscita di sicurezza
	Sgancio automatico porta di emergenza
	Segnale sonoro di allarme
	Via di fuga interna
	Maniglione antipánico
	Porta tagliafuoco
	Parete REI
	Centrale rivelazione incendi
	Evacuatore di fumo e calore
	Torino di estrazione aria
	Estrattore d'aria orizzontale/verticale
	Percorso di uscita verso l'alto
	Percorso di uscita verso il basso
	Percorso di uscita orizzontale
	Punto di raccolta
	Estintore a polvere portatile
	Estintore a CO2
	Estintore carrellato



REGIONE CAMPANIA
GIUNTA REGIONALE DELLA CAMPANIA
STRUTTURA DI MISSIONE PER LO SMALTIMENTO DEI RIFIUTI STOCCATI IN BALLE
IMPIANTO DI COMPOSTAGGIO DELLA FRAZIONE ORGANICA DA
RACCOLTA DIFFERENZIATA DA REALIZZARE PRESSO
IL COMUNE DI AFRAGOLA (NA) - LOC. SALICELLE

PROGETTO DI FATTIBILITA' TECNICA ED ECONOMICA - Ing. Antonio De Falco

ACCORDO QUADRO TRIENNALE PER L'AFFIDAMENTO DI SERVIZI DI INGEGNERIA
E ARCHITETTURA - LOTTO 1
POR FESR 2014-2020 - ASSE I - AZIONE 6.1.1 - PROG. N. 20971A-SIA/18
CODICE CIG: 733580C0D - CODICE CUP: B2G517013850006

PROGETTO DEFINITIVO

PI - PREVENZIONE INCENDI

IMPIANTO DI RIVELAZIONE ED ALLARME INCENDI
PLANIMETRIA

COMMESSA	CODICE ELABORATO	REV.	FOGLIO	SCALA	FORMATO
1117	0	1	1	1:250	DWG

RAFFRANCAMENTO TEMPORANEO	MANDANTE	MANDANTE
 ICARIA s.r.l. SOCIETA' DI INGEGNERIA Via del Lavoro, 11 - 80138 Napoli Tel. 081/5411111 - Fax 081/5411112 E-mail: info@icaria.it P.I. 01111111111	 ICARIA s.r.l. Società di Ingegneria Via del Lavoro, 11 - 80138 Napoli Tel. 081/5411111 - Fax 081/5411112 E-mail: info@icaria.it P.I. 01111111111	 ICARIA s.r.l. Società di Ingegneria Via del Lavoro, 11 - 80138 Napoli Tel. 081/5411111 - Fax 081/5411112 E-mail: info@icaria.it P.I. 01111111111

0	MARZO 2021	EMERGENZA	AS	AS	CV	VR
REVISIONE	DATA	OGGETTO	REDAZIONE	VERIFICATO	APPROVATO	AUTORIZZATO

Il presente disegno è stato elaborato in conformità con le norme tecniche di progettazione e di esecuzione delle opere di prevenzione incendi.