


IMPIANTO DI COMPOSTAGGIO DI AFRAGOLA  
TRATTAMENTO FRAZIONE ORGANICA  
PLANIMETRIA GENERALE

AREA DI INTERVENTO

IMPIANTO DI COMPOSTAGGIO

- 1 INGRESSO IMPIANTO DI COMPOSTAGGIO
- 2 PESA MEZZI INGRESSO/USCITA
- 3 EDIFICIO PESA/UFFICI/SERVIZI ADDETTI
- 4 COMPARTO RICEZIONE E PRETRATTAMENTO RIFIUTI
- 4.1 STOCCAGGIO VERDE STRUTTURANTE TAL QUALE
- 4.2 STOCCAGGIO VERDE TRITURATO
- 4.3 STOCCAGGIO FORSU
- 4.4 PREMISCELAZIONE FORSU-VERDE STRUTTURANTE CON PALA
- 4.5 MISCELAZIONE MECCANICA FORSU/VERDE STRUTTURANTE
- 5 COMPARTO RIOSTABILIZZAZIONE E PRODUZIONE COMPOST
- 5.1 CORRIDOIO DI SERVIZIO
- 5.2 BIOTUNNEL DIGESTIONE AEROBICA
- 5.3 MATURAZIONE PRIMARIA
- 5.4 MATURAZIONE SECONDARIA
- 5.5 DEFERRIZZAZIONE E VAGLIATURA DI RAFFINAZIONE
- 5.6 STOCCAGGIO COMPOST FINITO
- 6 SCRUBBERS
- 7 BIOFILTRO
- 8 RISERVA IDRICA ACQUA SERVIZI/ANTINCENDIO
- 9 CABINA ELETTRICA/GRUPPO ELETTROGENO
- 10 PARCHEGGIO MEZZI INTERNI
- 11 AREA LAVAGGIO MEZZI
- 12 PARCHEGGIO ADDETTI/VISITATORI
- 13 VASCA DI LAMINAZIONE ACQUE METEORICHE
- 14 IMPIANTO DI SOLLEVAMENTO ALLA FOGNA COMUNALE
- 15 SERBATOIO GASOLIO
- 16 CABINA CONSEGNA ENEL
- 17 VASCA DISPERDENTE NEL SOTTOSUOLO DI EMERGENZA
- 18 POZZO DI EMUNGIMENTO ACQUA
- 19 LAVABUOTE MEZZI
- 20 SPAZIO DI MANOVRA
- 21 LOCALE Q.E. COMPOSTAGGIO
- 22 VASCA DI RACCOLTA E SERBATOI DI STOCCAGGIO PERCOLATO
- 23 PIPE RACK
- 24 AREA SOSTA MEZZI

- SISTEMAZIONE A VERDE
- MARCIAPIEDE
- ZONE A PARCHEGGIO
- NUOVE ESSENZE ARBOREE/ARBUSTIVE

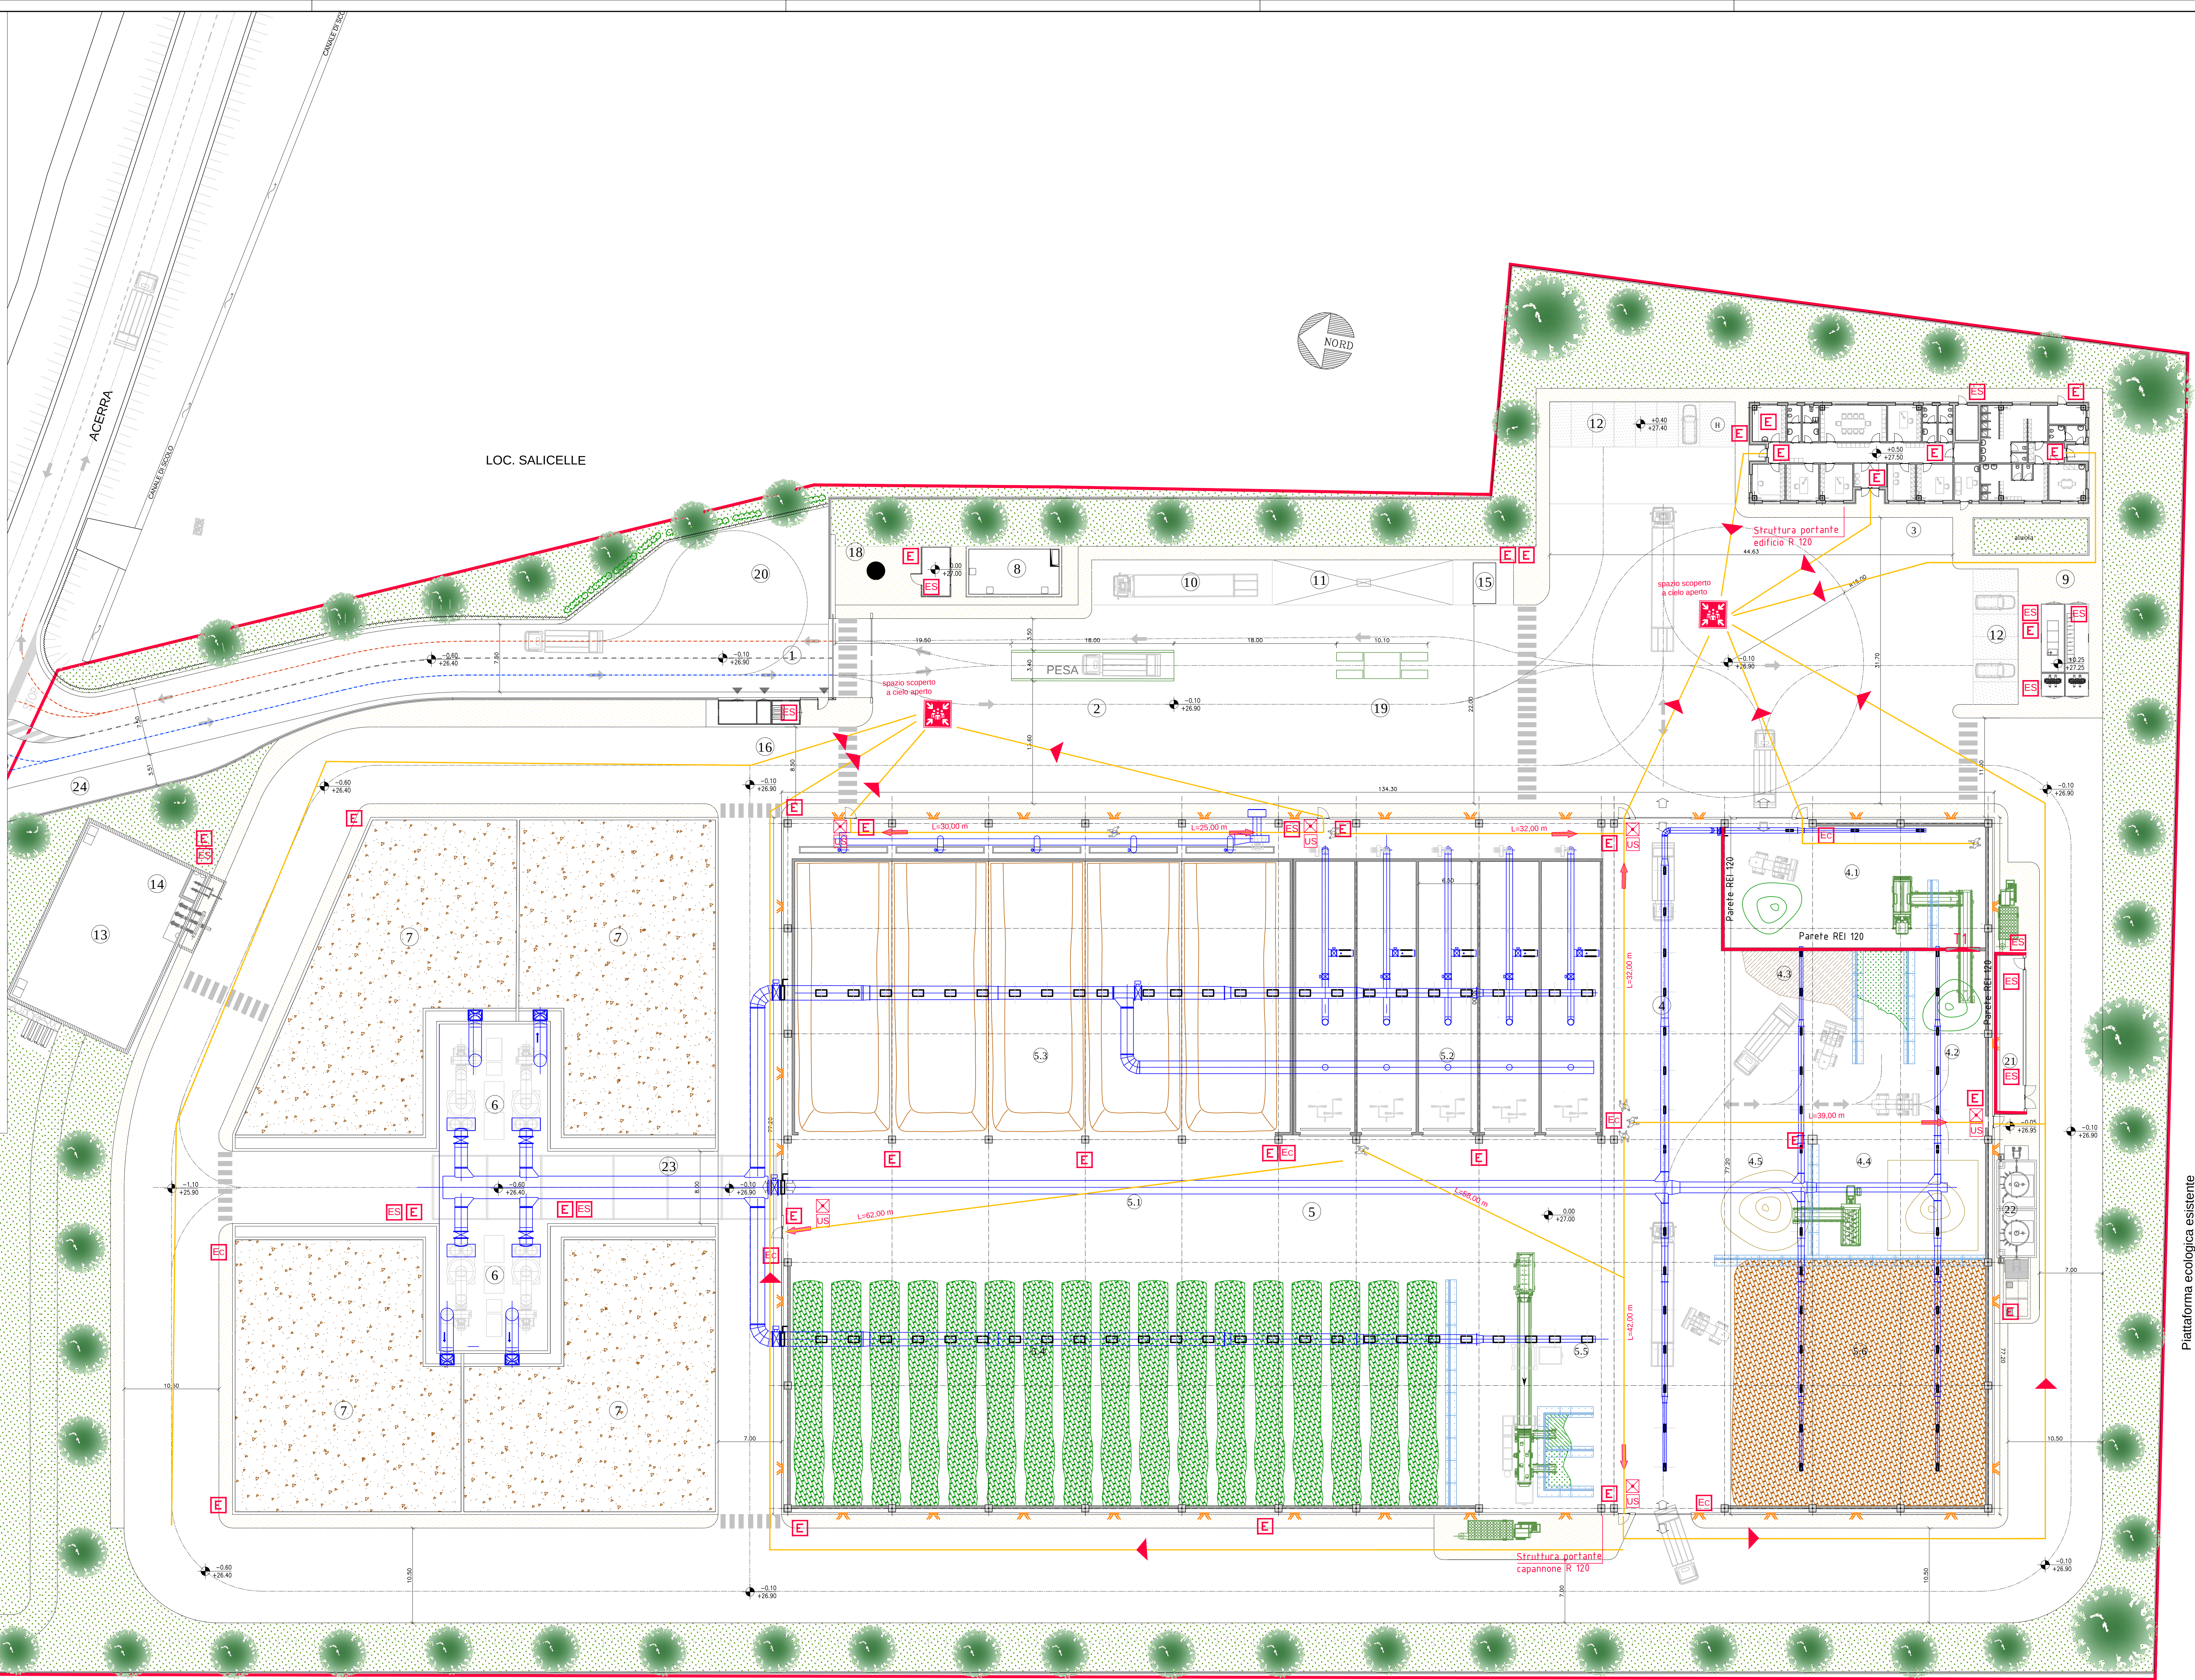

LEGENDA ANTINCENDIO

| SIMBOLO | DESCRIZIONE                                                          |
|---------|----------------------------------------------------------------------|
|         | Idrante sopra suolo UNI 70                                           |
|         | Idrante sotto suolo UNI 70                                           |
|         | Idrante a parete con tubazione e lancia UNI 45                       |
|         | Raggio azione idrante UNI 45 L=20 m                                  |
|         | Raggio azione idrante UNI 70 L=30 m                                  |
|         | Gruppo pompe antincendio UNI 12845                                   |
|         | Attacco per autopompa singolo VVF                                    |
|         | Rivelatore puntiforme di calore/fumo                                 |
|         | Rivelatore di biogas                                                 |
|         | Rivelatore ottico lineare                                            |
|         | Termocamera                                                          |
|         | Tubazione rete antincendio - aerea                                   |
|         | Tubazione rete antincendio - interrata                               |
|         | Valvola sezionamento                                                 |
|         | Interruttore elettrico generale                                      |
|         | Pulsante di allarme incendi                                          |
|         | Luce di emergenza                                                    |
|         | Uscita di sicurezza                                                  |
|         | Sgancio automatico porta di emergenza                                |
|         | Segnale sonoro di allarme                                            |
|         | Via di fuga interna                                                  |
|         | Maniglione antipánico                                                |
|         | Porta tagliafuoco                                                    |
|         | Parete REI                                                           |
|         | Centrale rivelazione incendi                                         |
|         | Evacuatore di fumo e calore                                          |
|         | Torino di estrazione aria<br>Estrattore d'aria orizzontale/verticale |
|         | Percorso di uscita verso l'alto                                      |
|         | Percorso di uscita verso il basso                                    |
|         | Percorso di uscita orizzontale                                       |
|         | Punto di raccolta                                                    |
|         | Estintore a polvere portatile                                        |
|         | Estintore a CO2                                                      |
|         | Estintore carrellato                                                 |



REGIONE CAMPANIA  
GIUNTA REGIONALE DELLA CAMPANIA  
STRUTTURA DI MISSIONE PER LO SMALTIMENTO DEI RIFIUTI STOCCATI IN BALLE  
IMPIANTO DI COMPOSTAGGIO DELLA FRAZIONE ORGANICA DA  
RACCOLTA DIFFERENZIATA DA REALIZZARE PRESSO  
IL COMUNE DI AFRAGOLA (NA) - LOC. SALICELLE

PROGETTO DI FATTIBILITA' TECNICA ED ECONOMICA - Ing. Antonio De Falco

ACCORDO QUADRO TRIENNALE PER L'AFFIDAMENTO DI SERVIZI DI INGEGNERIA  
E ARCHITETTURA - LOTTO 1  
POR FESR 2014-2020 - ASSE I - AZIONE 6.1.1 - PROG. N. 20977A-SIA/18  
CODICE CIG: 733580C0D - CODICE CUP: B23G17013860006

PROGETTO DEFINITIVO

PI - PREVENZIONE INCENDI

VIE DI ESODO E DISPOSITIVI MANUALI ANTINCENDIO  
PLANIMETRIA

|   |                  |             |   |            |             |
|---|------------------|-------------|---|------------|-------------|
| COMMESSA   | CODICE ELABORATO | REV.        | FOGLIO   | SCALA      | FORMATO     |
| 11137   | 0                | 0           | 1   | 1:250      | DWG         |
| RAGGRUPPAMENTO TEMPORANEO   |                  |             |   |            |             |
| CAPOGRUPPO MANFRA<br>ICARIA s.r.l.<br>società di ingegneria   |                  |             | MANDANTE<br>REGIONE CAMPANIA<br>DOTT. ING. GIUSEPPE<br>MARTINO<br>PROF. ING. GIUSEPPE<br>MARTINO                                                                    |            |             |
| ICARIA s.r.l.<br>SOCIETÀ DI INGEGNERIA<br>Via del Lavoro, 11 - 80138 Napoli<br>Tel. 081/5511111 - Fax 081/5511112<br>E-mail: info@icaria.it - Web: www.icaria.it |                  |             | MARTINO s.r.l.<br>SOCIETÀ DI INGEGNERIA<br>Via del Lavoro, 11 - 80138 Napoli<br>Tel. 081/5511111 - Fax 081/5511112<br>E-mail: info@martino.it - Web: www.martino.it |            |             |
| 0   | MARZO 2021       | DEFINIZIONE | F   | AS         | CV          |
| REVISIONE   | DATA             | OGGETTO     | REDAZIONE   | VERIFICATO | AUTORIZZATO |
| Il sottoscritto, in qualità di progettista, ha verificato e approvato il presente disegno, senza la presenza dell'autore.                                        |                  |             |   |            |             |