

IMPIANTO DI COMPOSTAGGIO DI AFRAGOLA
TRATTAMENTO FRAZIONE ORGANICA
PLANIMETRIA GENERALE

AREA DI INTERVENTO

IMPIANTO DI COMPOSTAGGIO

- 1 INGRESSO IMPIANTO DI COMPOSTAGGIO
- 2 PESA MEZZI INGRESSO/USCITA
- 3 EDIFICIO PESA/UFFICI/SERVIZI ADDETTI
- 4 COMPARTO RICEZIONE E PRETRATTAMENTO RIFIUTI
- 4.1 STOCCAGGIO VERDE STRUTTURANTE TAL QUALE
- 4.2 STOCCAGGIO VERDE TRITURATO
- 4.3 STOCCAGGIO FORSU
- 4.4 PREMISCELAZIONE FORSU-VERDE STRUTTURANTE CON PALA
- 4.5 MISCELAZIONE MECCANICA FORSU/VERDE STRUTTURANTE
- 5 COMPARTO BIOSTABILIZZAZIONE E PRODUZIONE COMPOST
- 5.1 CORRIDOIO DI SERVIZIO
- 5.2 BIOTUNNEL DIGESTIONE AEROBICA
- 5.3 MATURAZIONE PRIMARIA
- 5.4 MATURAZIONE SECONDARIA
- 5.5 DEFERRIZZAZIONE E VAGLIATURA DI RAFFINAZIONE
- 5.6 STOCCAGGIO COMPOST FINITO
- 6 SCRUBBERS
- 7 BIOFILTRO
- 8 RISERVA IDRICA ACQUA SERVIZI/ANTINCENDIO
- 9 CABINA ELETTRICA/GRUPPO ELETTROGENO
- 10 PARCHEGGIO MEZZI INTERNI
- 11 AREA LAVAGGIO MEZZI
- 12 PARCHEGGIO ADDETTI/VISITATORI
- 13 VASCA DI LAMINAZIONE ACQUE METEORICHE
- 14 IMPIANTO DI SOLLEVAMENTO ALLA FOGNA COMUNALE
- 15 SERBATOIO GASOLIO
- 16 CABINA CONSEGNA ENEL
- 17 VASCA DISPERDENTE NEL SOTTOSUOLO DI EMERGENZA
- 18 POZZO DI EMUNGIMENTO ACQUA
- 19 LAVABUOTE MEZZI
- 20 SPAZIO DI MANOVRA
- 21 LOCALE Q.E. COMPOSTAGGIO
- 22 VASCA DI RACCOLTA E SERBATOI DI STOCCAGGIO PERCOLATO
- 23 PIPE RACK
- 24 AREA SOSTA MEZZI

LEGENDA:

- ACCESSO AL CANTIERE
- VIABILITA' DI CANTIERE
- AREA NUCLEI ABITATIVI DI CANTIERE
- AREA STOCCAGGIO MATERIALE DI RISULTA
- AREA STOCCAGGIO MATERIALE DI CONSUMO
- AREA SOSTA MEZZI OPERATIVI DI CANTIERE
- DELIMITAZIONE CANTIERE RECINZIONE TIPO 1
- DELIMITAZIONE CANTIERE RECINZIONE TIPO 2
- DELIMITAZIONE CANTIERE RECINZIONE TIPO 3
- PARCHEGGIO AREA DI CANTIERE
- PONTEGGI
- PARAPETTO DI PROTEZIONE IN LEGNO



REGIONE CAMPANIA
GIUNTA REGIONALE DELLA CAMPANIA
STRUTTURA DI MISSIONE PER LO SMALTIMENTO DEI RIFIUTI STOCCATI IN BALLE
IMPIANTO DI COMPOSTAGGIO DELLA FRAZIONE ORGANICA DA
RACCOLTA DIFFERENZIATA DA REALIZZARE PRESSO
IL COMUNE DI AFRAGOLA (NA) - LOC. SALICELLE

PROGETTO DI FATTIBILITA' TECNICA ED ECONOMICA - Ing. Antonio De Falco

ACCORDO QUADRO TRIENNALE PER L'AFFIDAMENTO DI SERVIZI DI INGEGNERIA
E ARCHITETTURA - LOTTO 1
POR FESR 2014-2020 - ASSE II - AZIONE 6.1.3 - PROG. N. 20907A-SIA/18
CODICE CIG: 7332580C0D - CODICE CUP: B2G517013850006

PROGETTO DEFINITIVO

PS - PIANO SICUREZZA

LAYOUT DI CANTIERE
FASE DI REALIZZAZIONE NUOVE COSTRUZIONI
3° FASE


COMMESSA	CODICE ELABORATO	REV.	FOGLIO	SCALA	FORMATO
11/17	03	01	01	1:250	DWG

RAGGRUPPAMENTO TEMPORANEO			
CAPOGRUPPO MANUTENZIONE ICARIA Società di Ingegneria		MANDANTE ICARIA S.p.A. Società di Ingegneria	
ICARIA S.p.A. Società di Ingegneria Via del Lavoro, 11 - 80138 Napoli Tel. 081/5511111 - Fax 081/5511112 E-mail: info@icaria.it - Web: www.icaria.it		ICARIA S.p.A. Società di Ingegneria Via del Lavoro, 11 - 80138 Napoli Tel. 081/5511111 - Fax 081/5511112 E-mail: info@icaria.it - Web: www.icaria.it	

REVISIONE	DATA	DESCRIZIONE	REDAZIONE	VERIFICATO	APPROVATO	AUTOREVIZIONE
0	MARZO 2021	DEFINIZIONE				
1	02/07/21	DEFINIZIONE				

Il sottoscritto, in qualità di progettista, ha verificato e approvato il presente progetto, nel rispetto delle norme tecniche di riferimento.

Piattaforma ecologica esistente

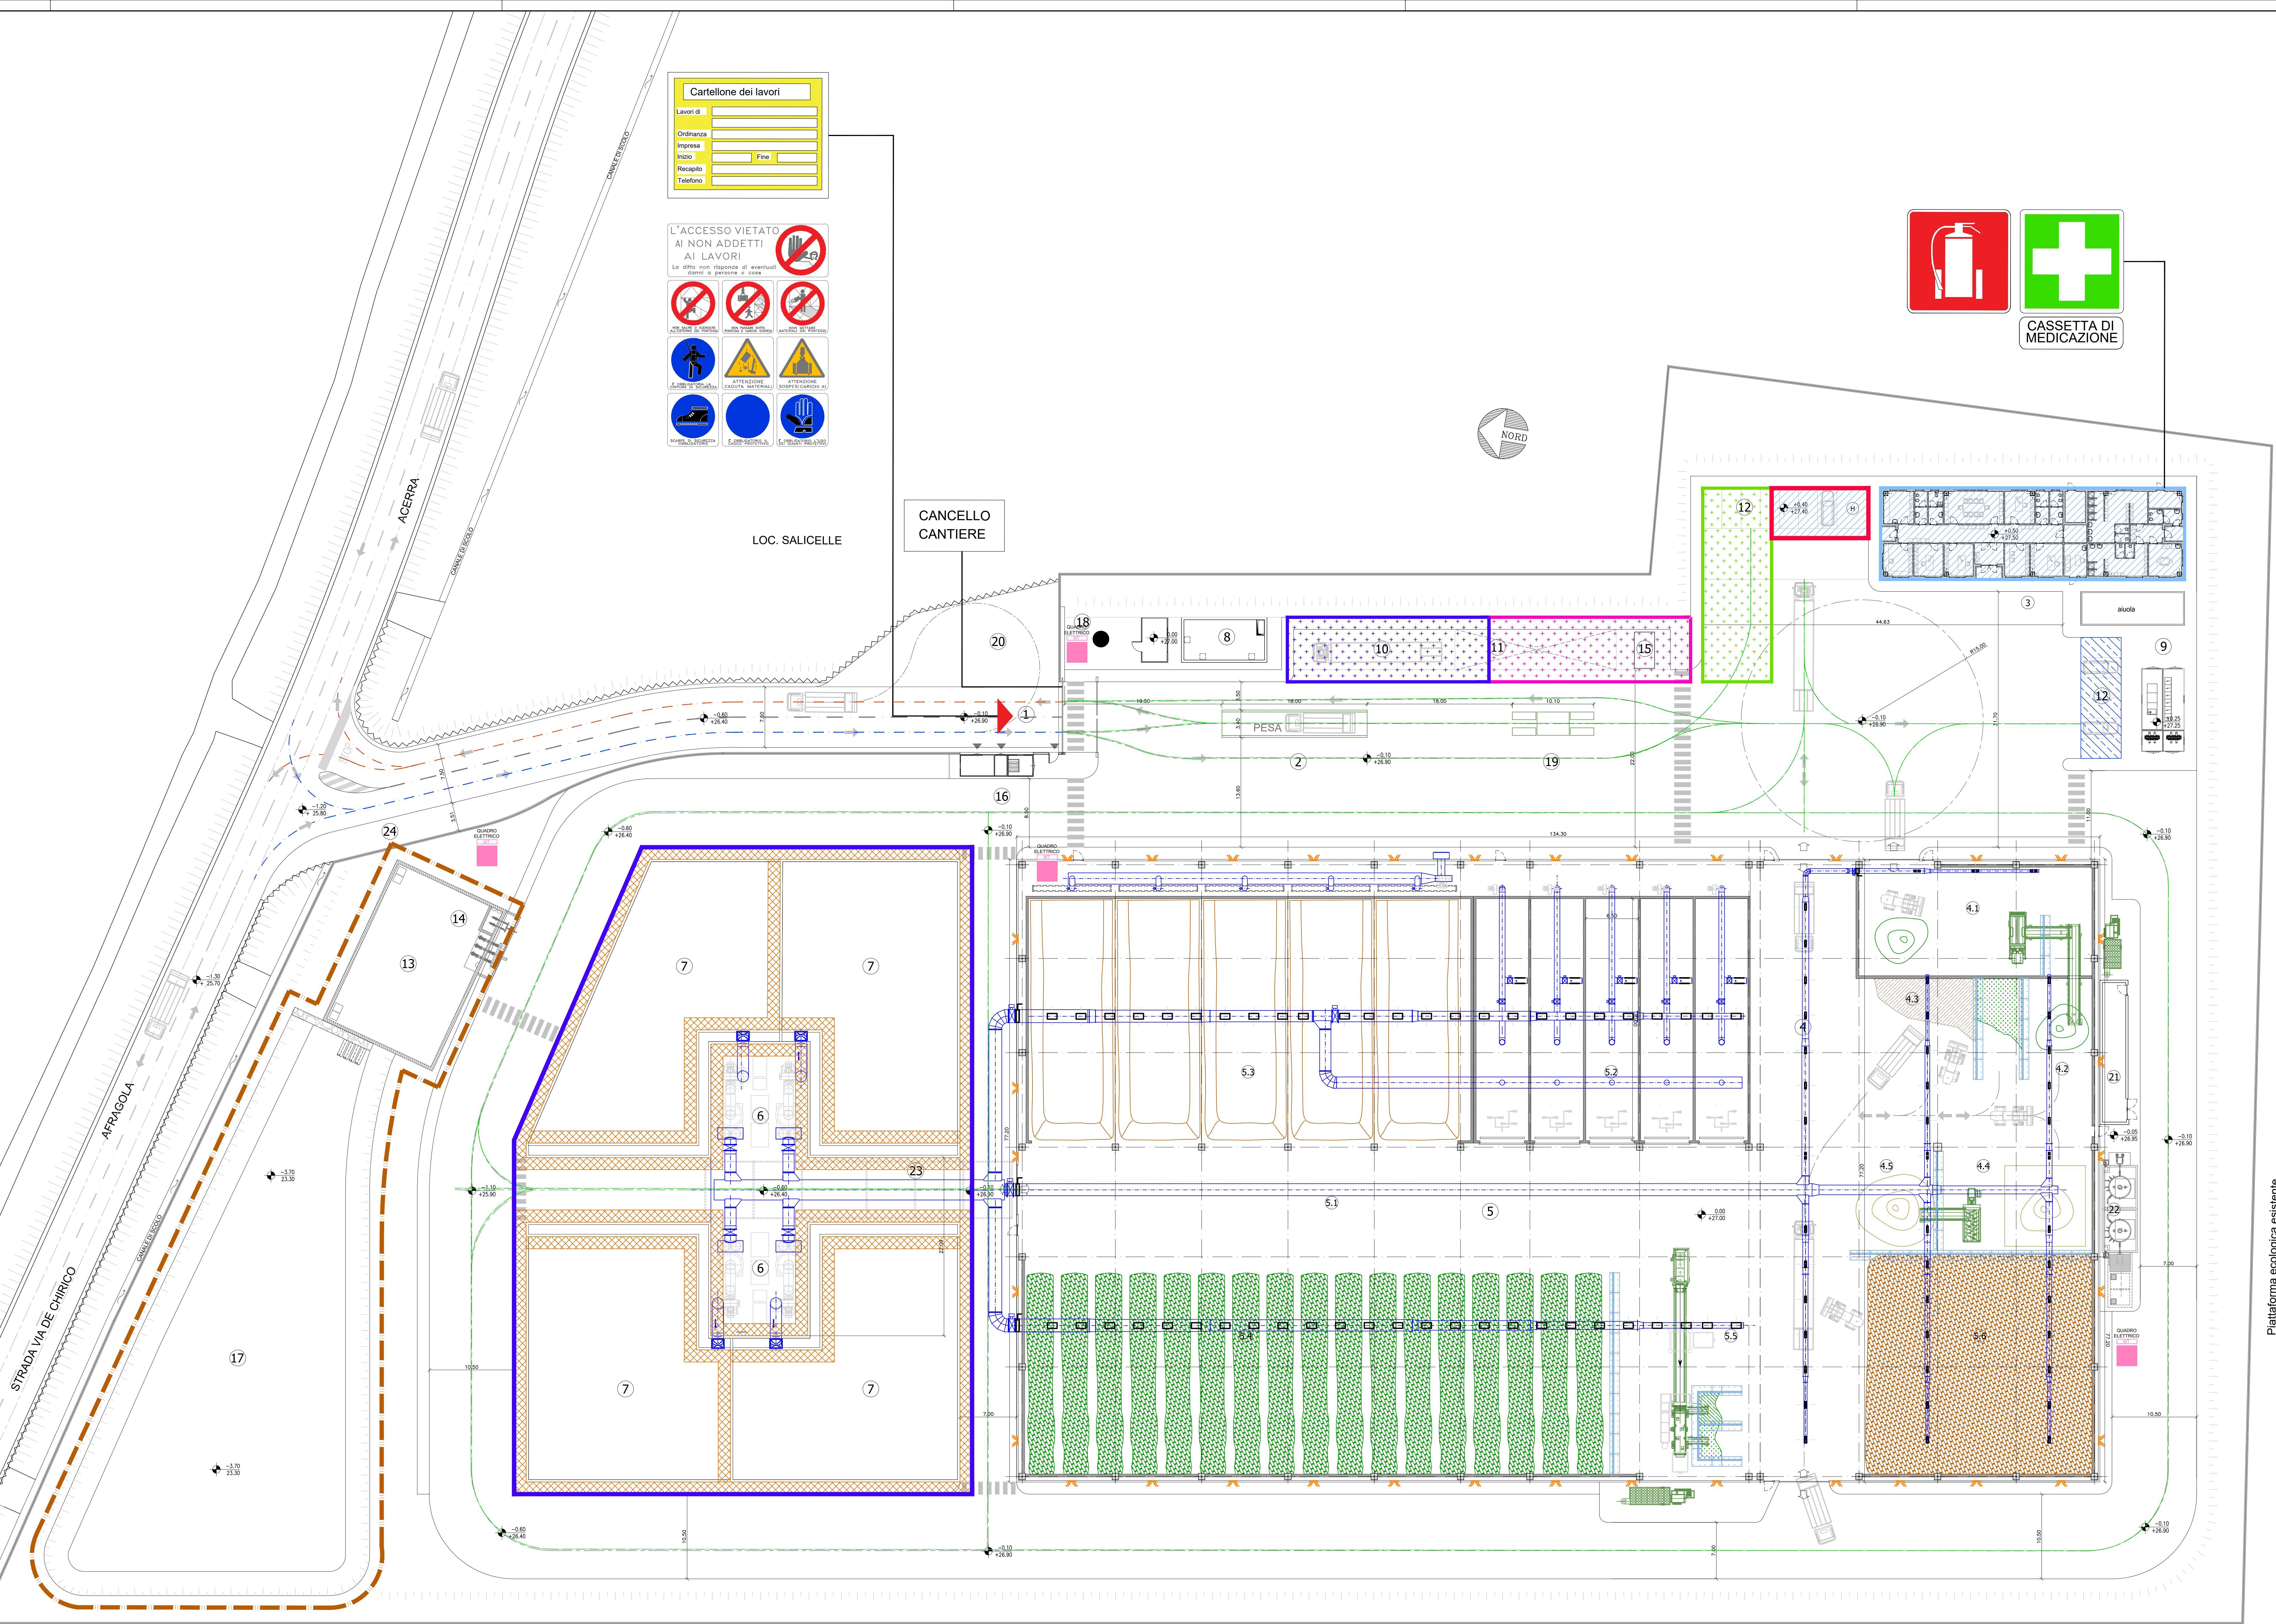

Cartellone dei lavori	
Lavori di	
Ordinanza	
Impresa	
Inizio	Fine
Recupero	
Telefono	



CASSETTA DI MEDICAZIONE