

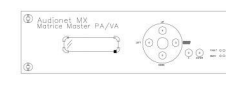
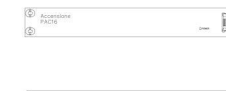


PROGETTO DEFINITIVO PER LA REALIZZAZIONE DI UNA BIBLIOTECA PER L'ISTITUTO ITALIANO PER GLI STUDI FILOSOFICI

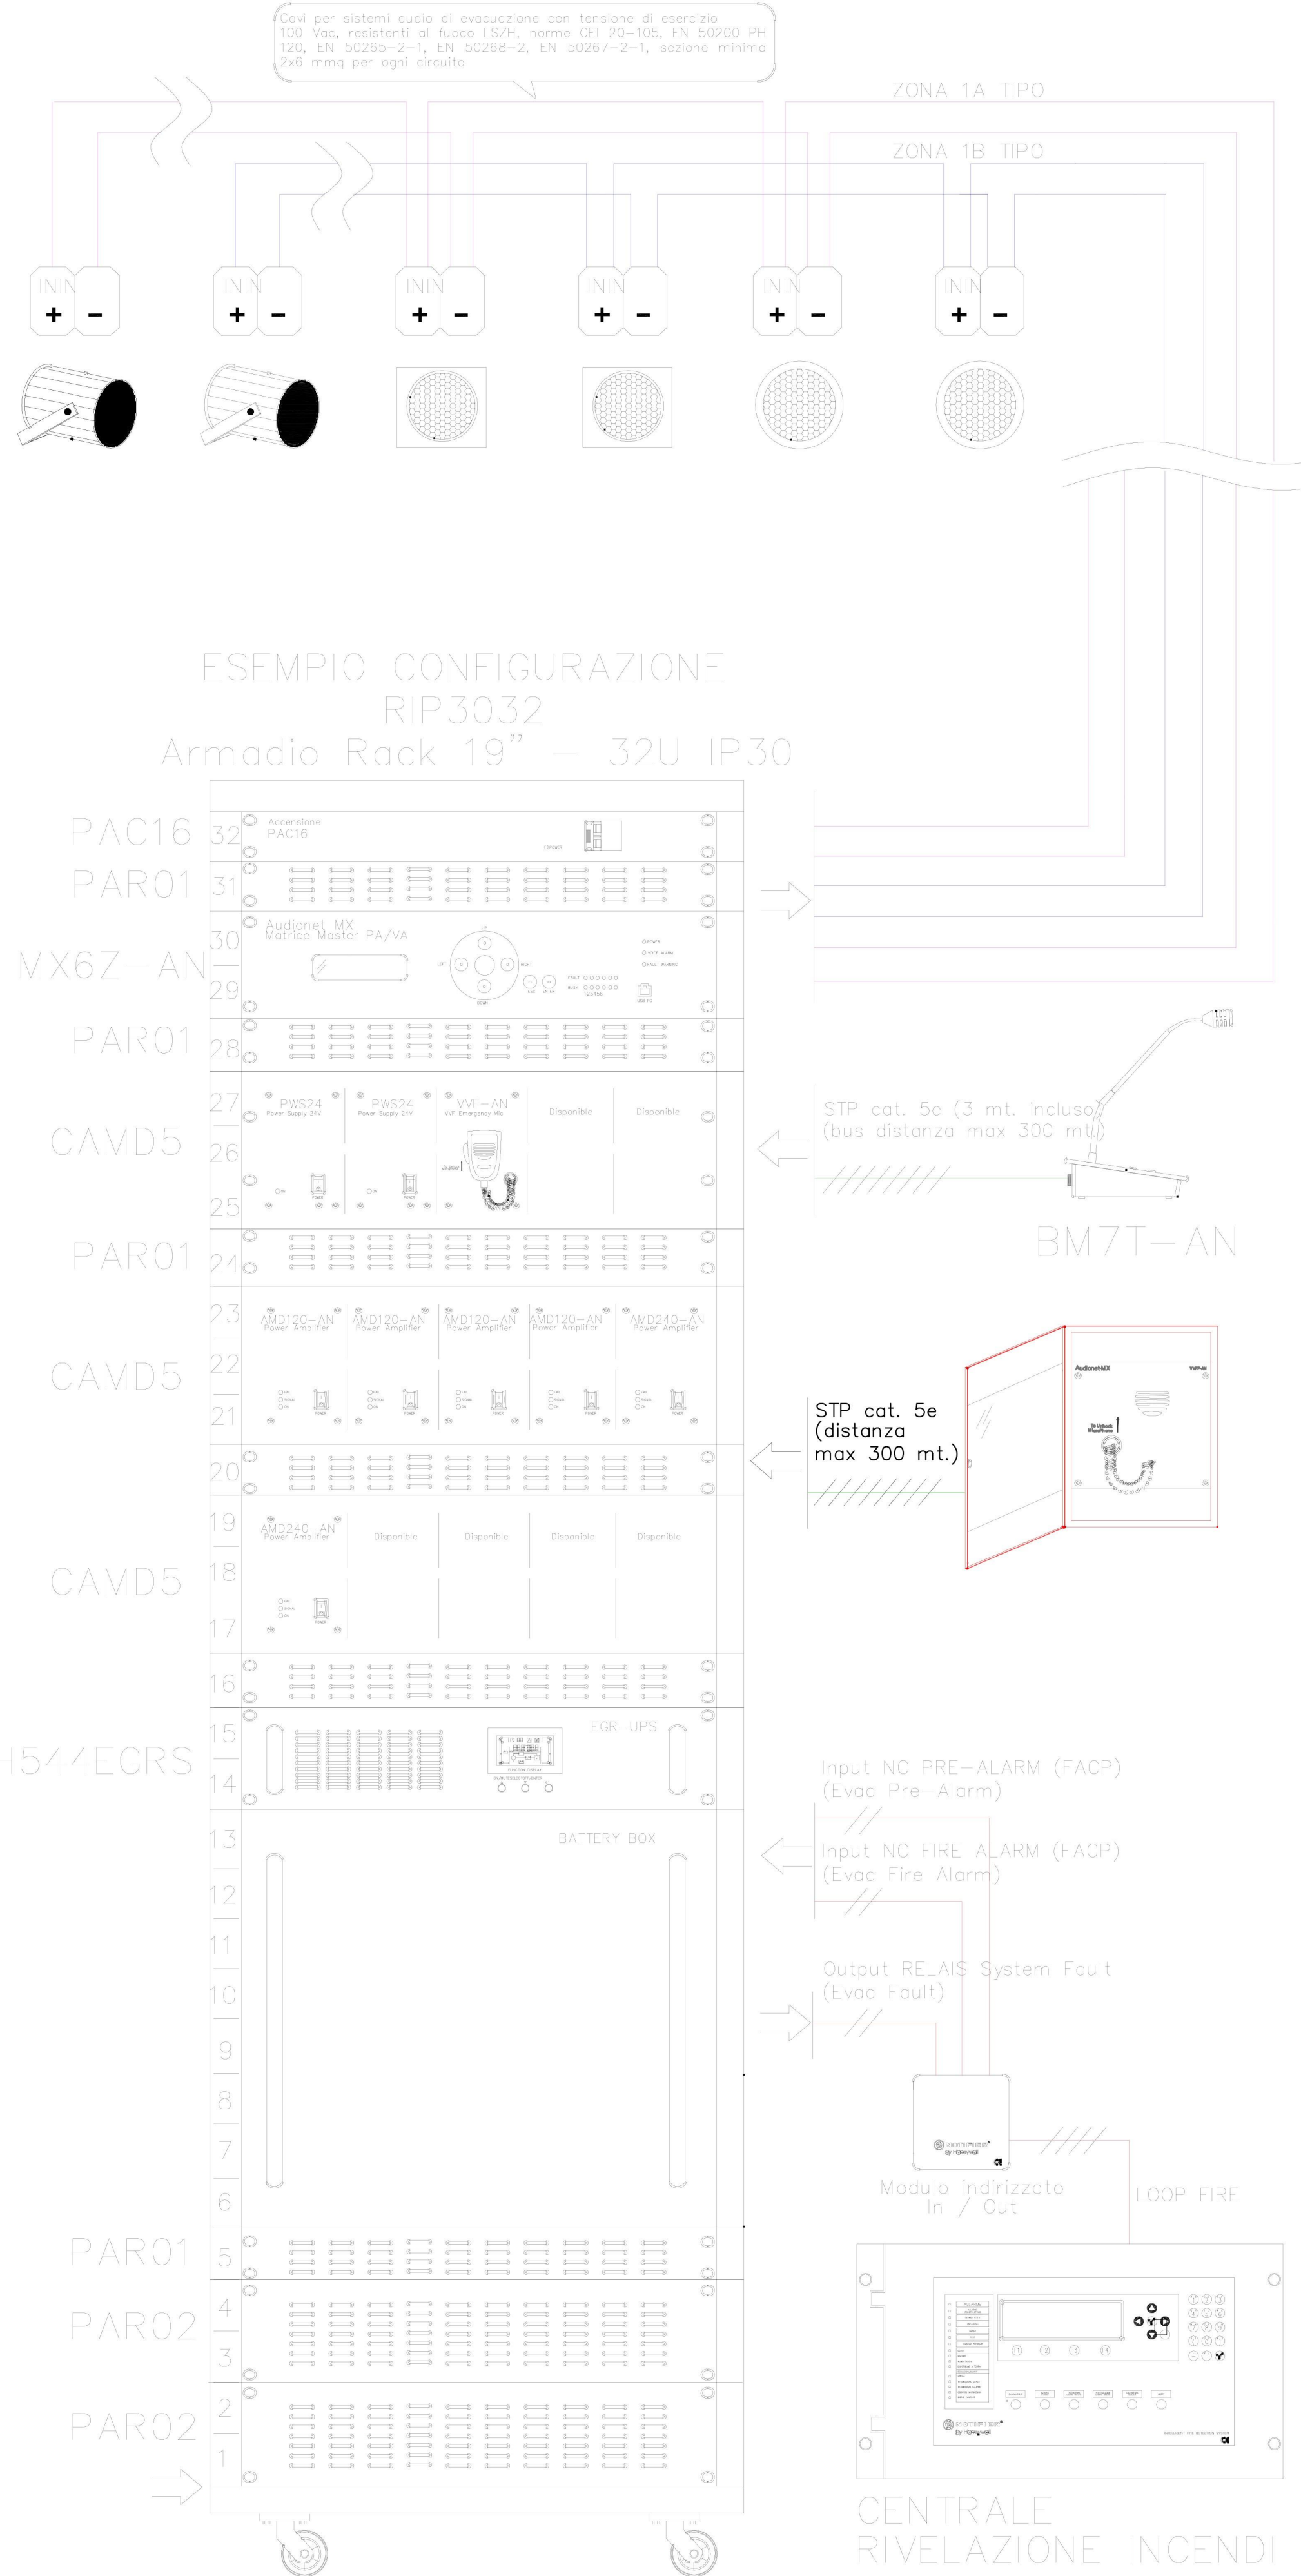
Il gruppo di Progettazione	II R.U.P. ing. Luigi Gaglione		
	ELABORATO IMPIANTI		
	PREVENZIONE INCENDI Particolari installativi Impianto di evacuazione vocale EVAC		
	DATA	SCALA	IANT 18
APRILE 2020			
NUMERO REVISIONE			

NOTE

- Le eventuali indicazioni di prodotti e/o case costruttrici è PURAMENTE INDICATIVO, è da intendersi "TIPO O SIMILARE"

LEGENDA	
	MX6Z-AN Matrice digitale MASTER 6 posti EN54-16
	PAC16 Pannello ascensione
	CAMD5 Contenitore moduli audio
	1KSH544EGRS UPS di backup EN54-4 (batterie da 9 a 100 Ah)
	BM7T-AN Call Station 7 tasti con mic. dinamico
	VVF-AN Microfono di emergenza VVF da incasso in CAMD5
	VVP-AN Microfono di emergenza VVF da parete. Box in ABS IP66
	AWD120 / 240AN Unità di potenza classe D 120 / 240W da incasso in CAMD5
	PWS24 Modulo alimentatore switching 24V 4A da incasso in CAMD5
DIFFUSORI	
	LSC-506 Diffusore incasso soffitta EN54-24, Waefer 5", potenza 6 watt 100V, calotta metallica antilampo, morsetto ceramico, lucibile termico 150 °C e cavo antilampo. Ø 181 mm x 129 mm.
	582426 Diffusore rettangolare per installazione a parete a basso profilo certificato EN54-24. Gesso in ABS con griglia frontale in metallo. Potenza 6 Watt per linee a 100 V. SPL (EN54) @ 1m: 89 dB
	582474 Proiettore di suono EN54-24 potenza 20 Watt per linee a 100 V. IP65. Costruzione alluminio. Dimensioni Ø 140 mm x 140 mm x 195 mm. Colore: bianco, 89 dB @ 1W/1m
ARMADI RACK	
RIP3032 Armadio Rack 32 unit 1810x600x600mm Peso: 30 Kg. Protezione: IP30	

STRUTTURA RACK E LINEE DIFFUSORI



PARTICOLARE RETRO UNITA' MASTER MX6Z-AN

