



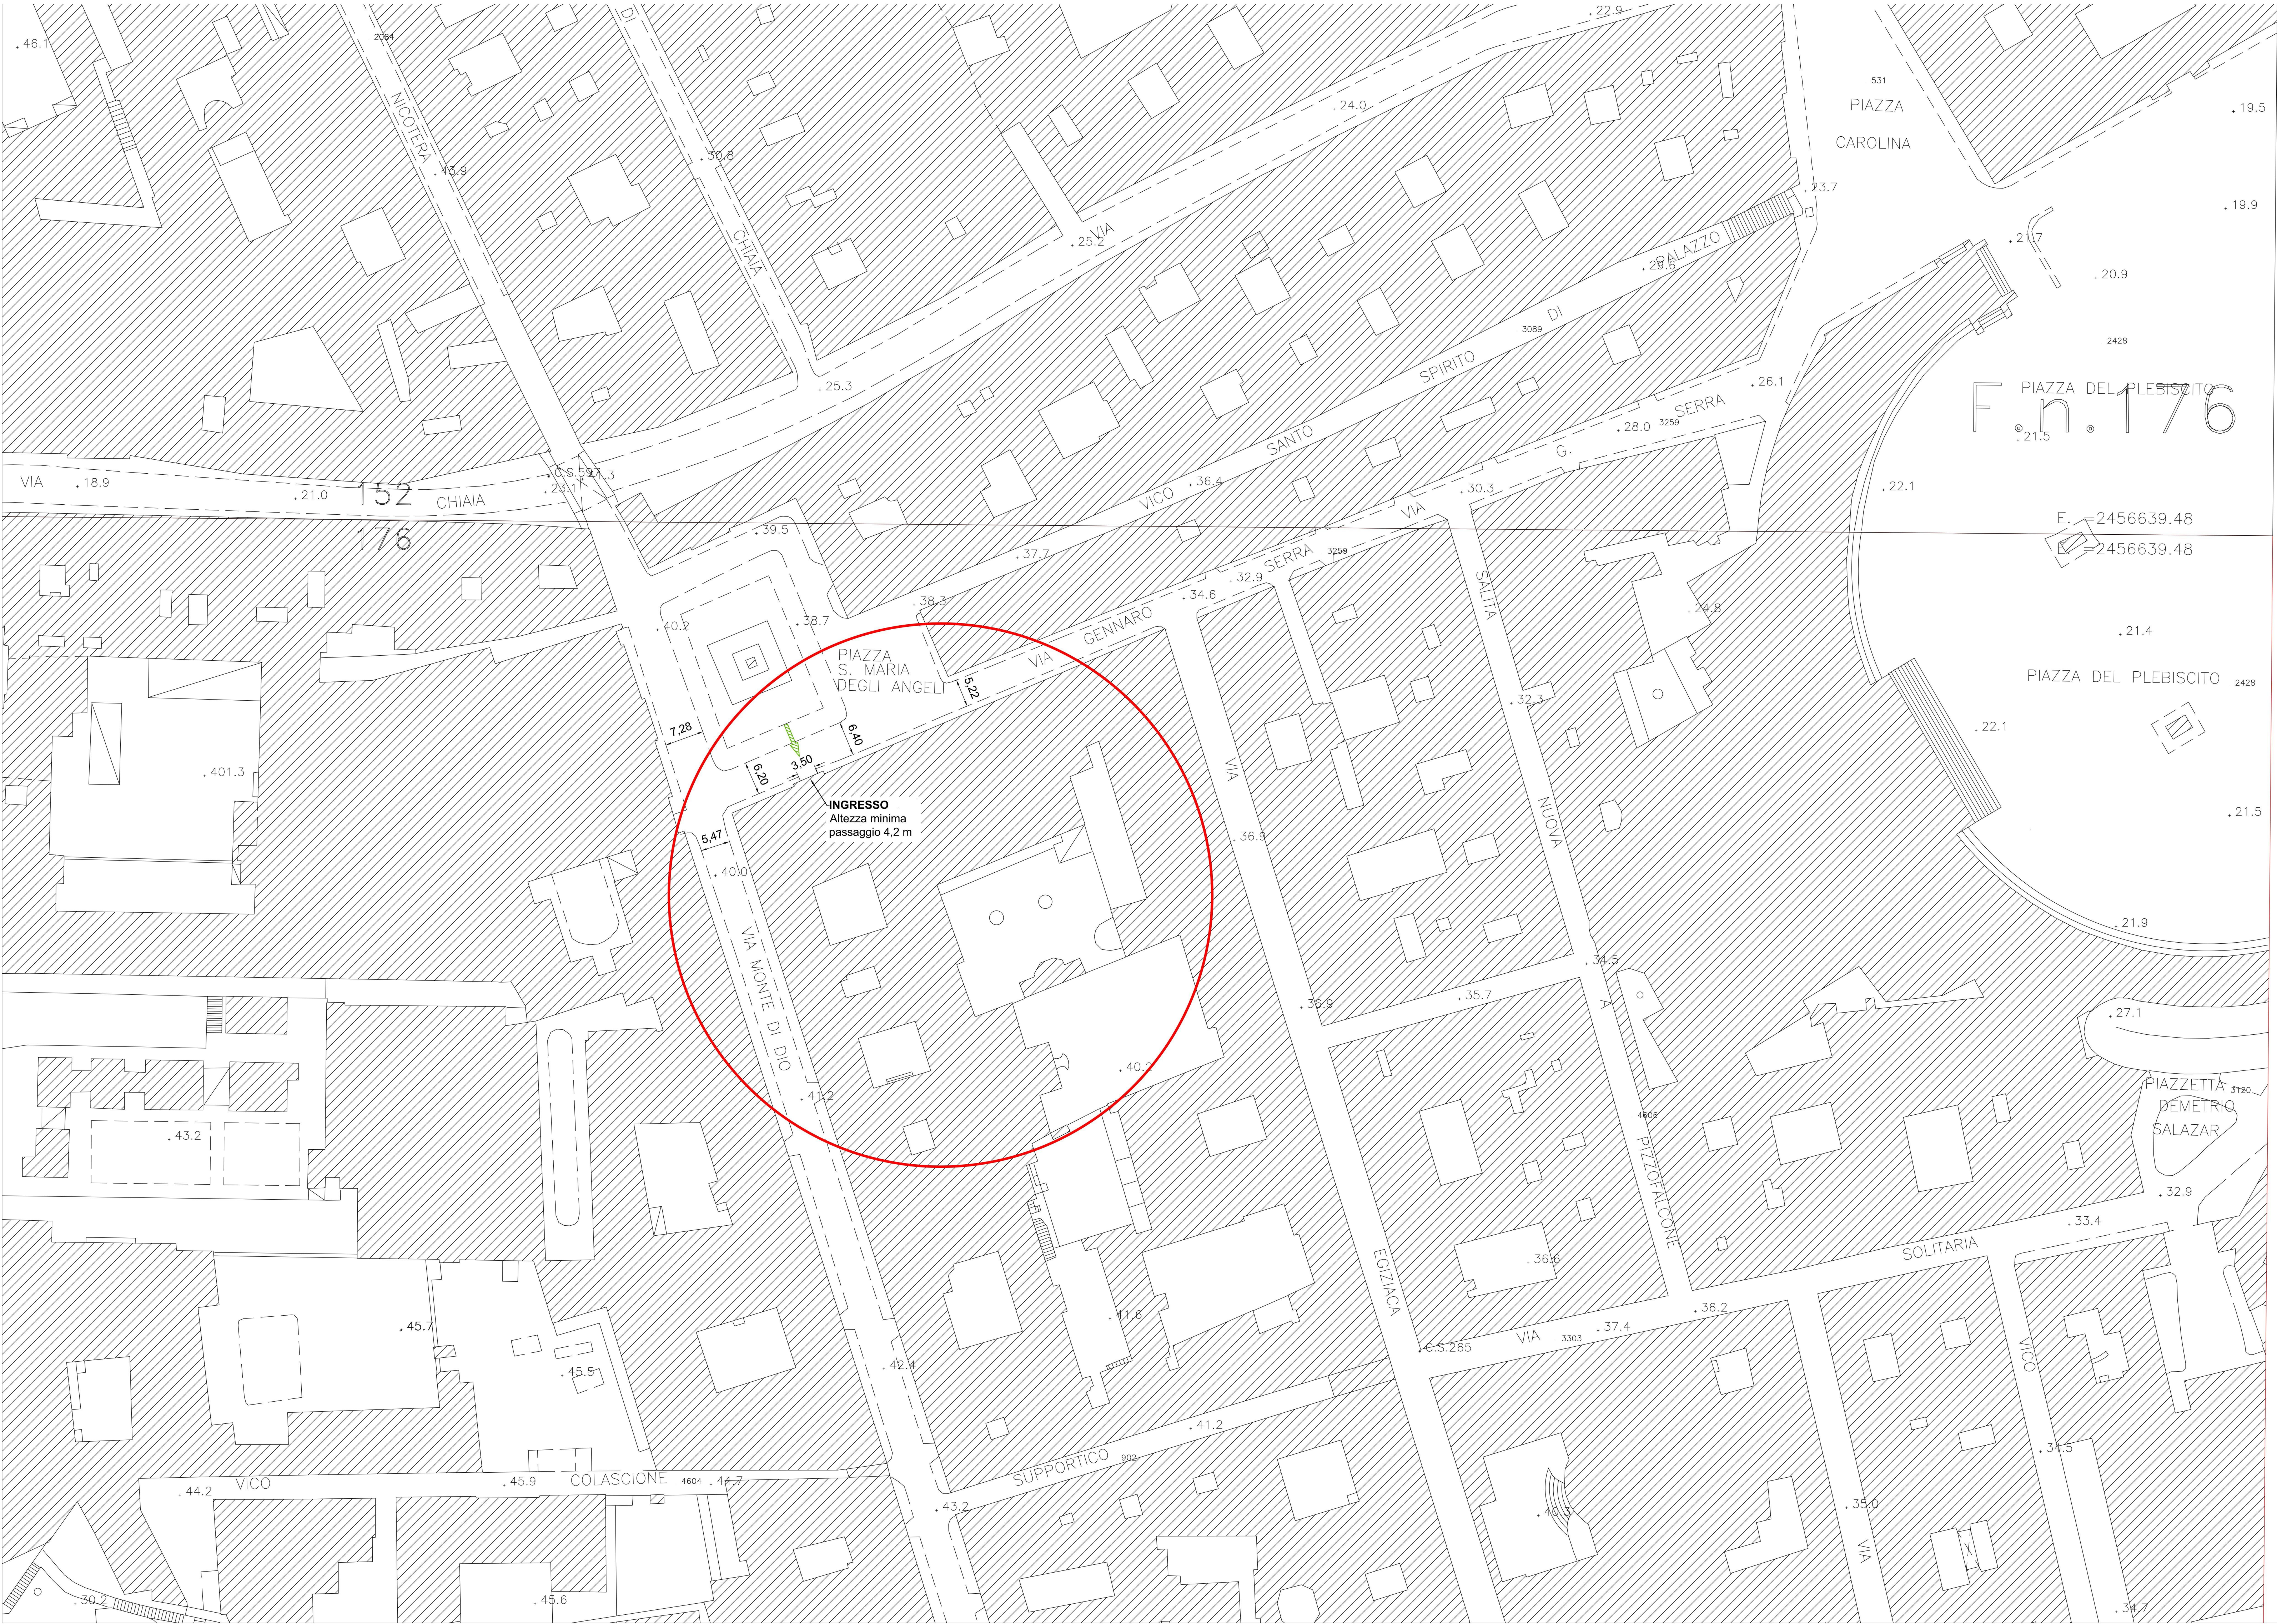

PROGETTO DEFINITIVO PER LA REALIZZAZIONE DI UNA BIBLIOTECA
PER L'ISTITUTO ITALIANO PER GLI STUDI FILOSOFICI


Il gruppo di Progettazione arch. Francesco D'Agostino arch. Francesco Gregoraci arch. Gennaro D'Angelo dott. Giuseppe d'Ermo Ing. Rocco Orlando dott.ssa Annunziata D'Alonso Ing. Felice Guarino dott. Danilo Finardi sig. Sergio Stragaglia PROGETTO IMPIANTI: Ing. D'Auria Francesco	II R.U.P. Ing. Luigi Gaglione	ELABORATO IMPIANTI	
		PREVENZIONE INCENDI	
		Inquadramento	
		IANT 03	
DATA		SCALA	
APRILE 2020			
NUMERO REVISIONE			

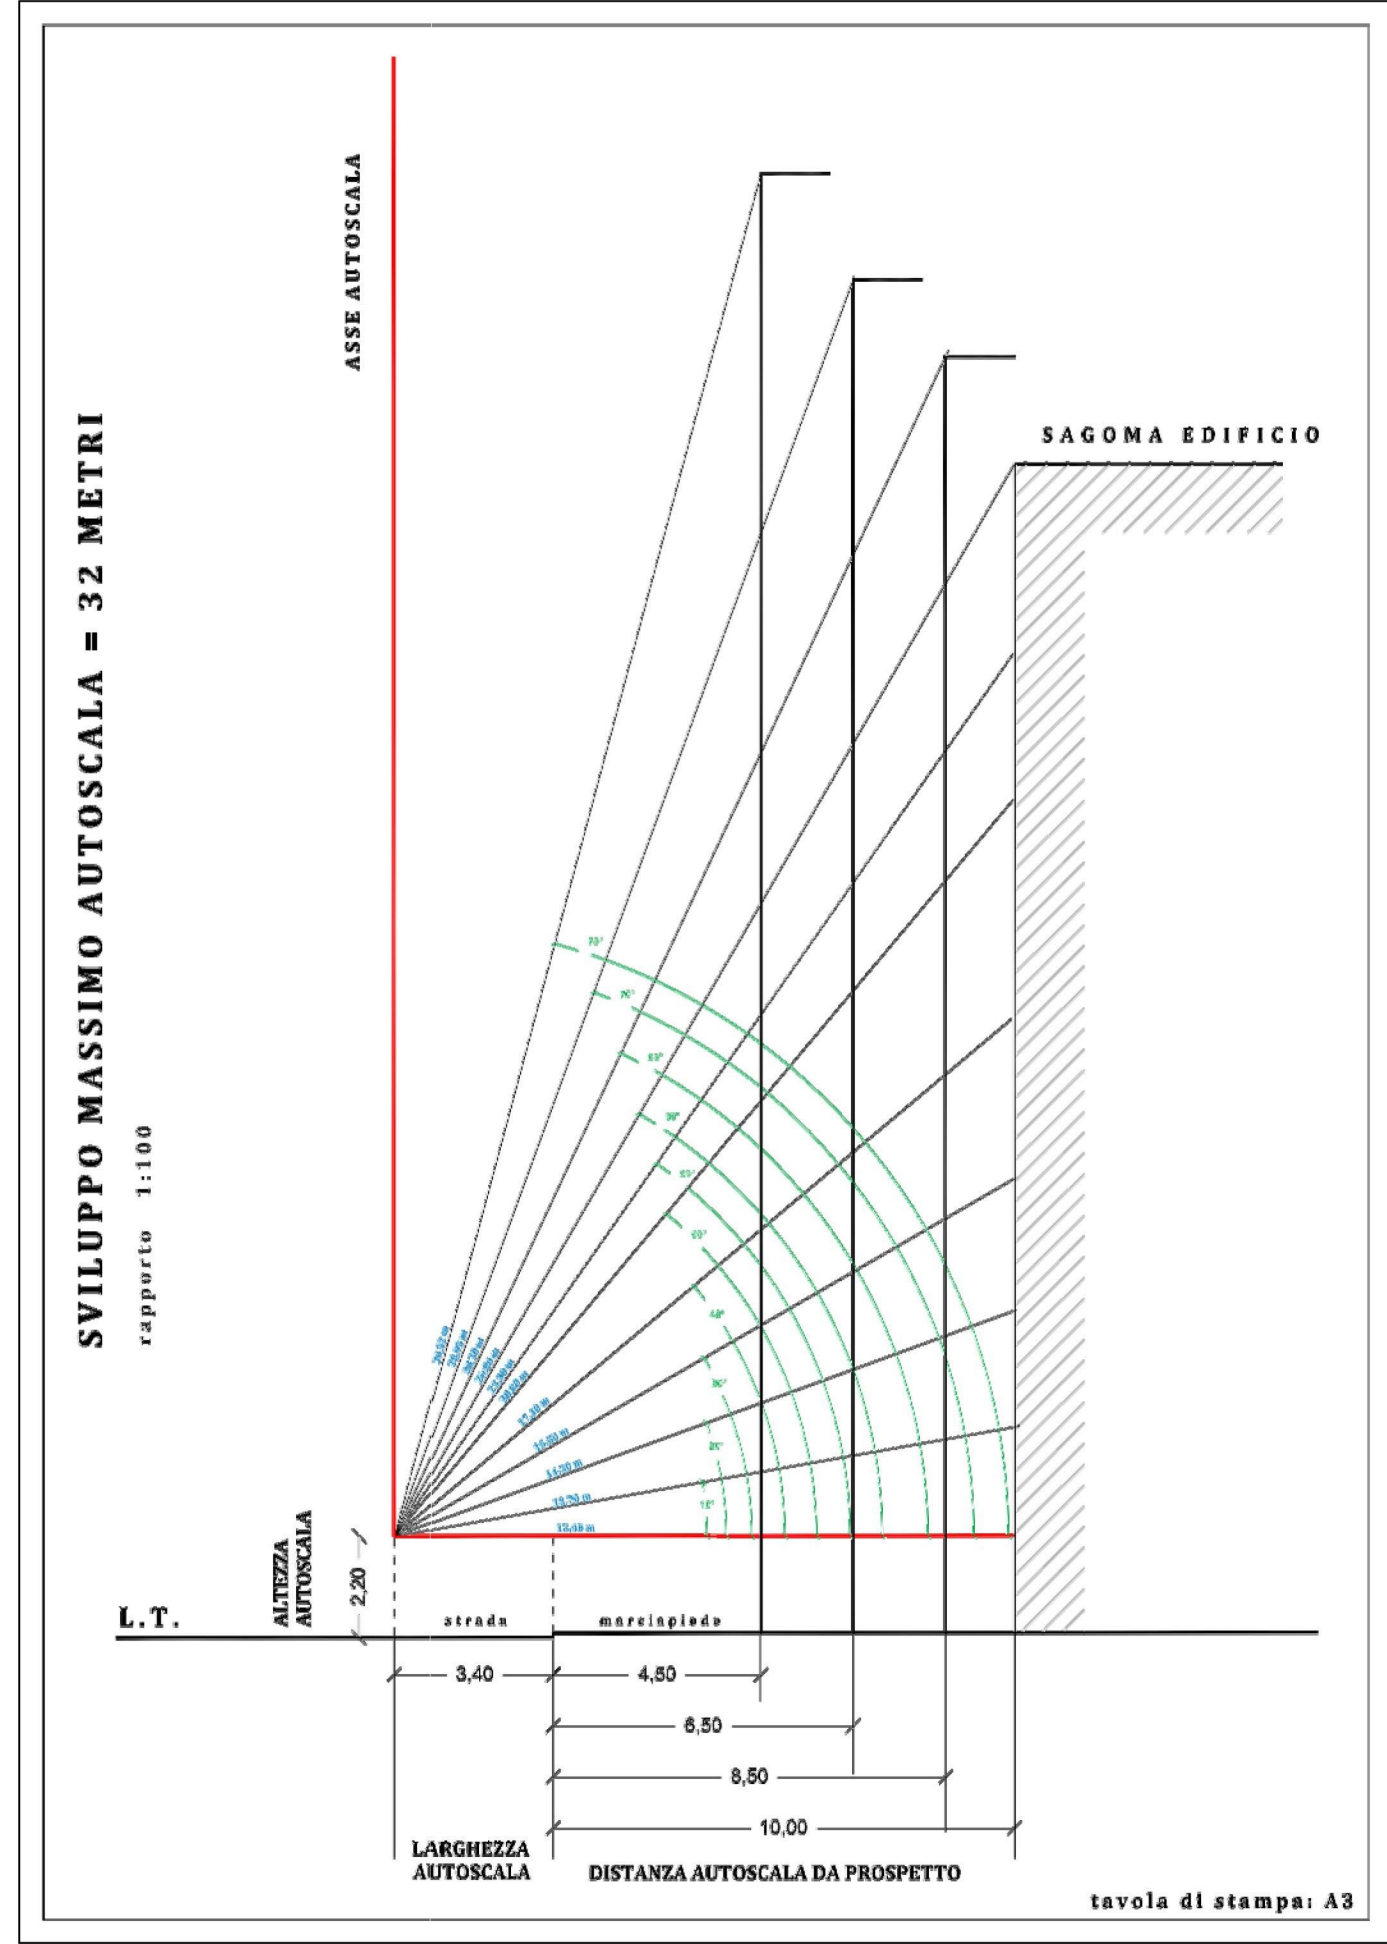

Inquadramento- scala 1:500



Prospetto su p.zza Santa Maria degli Angeli - scala 1:100

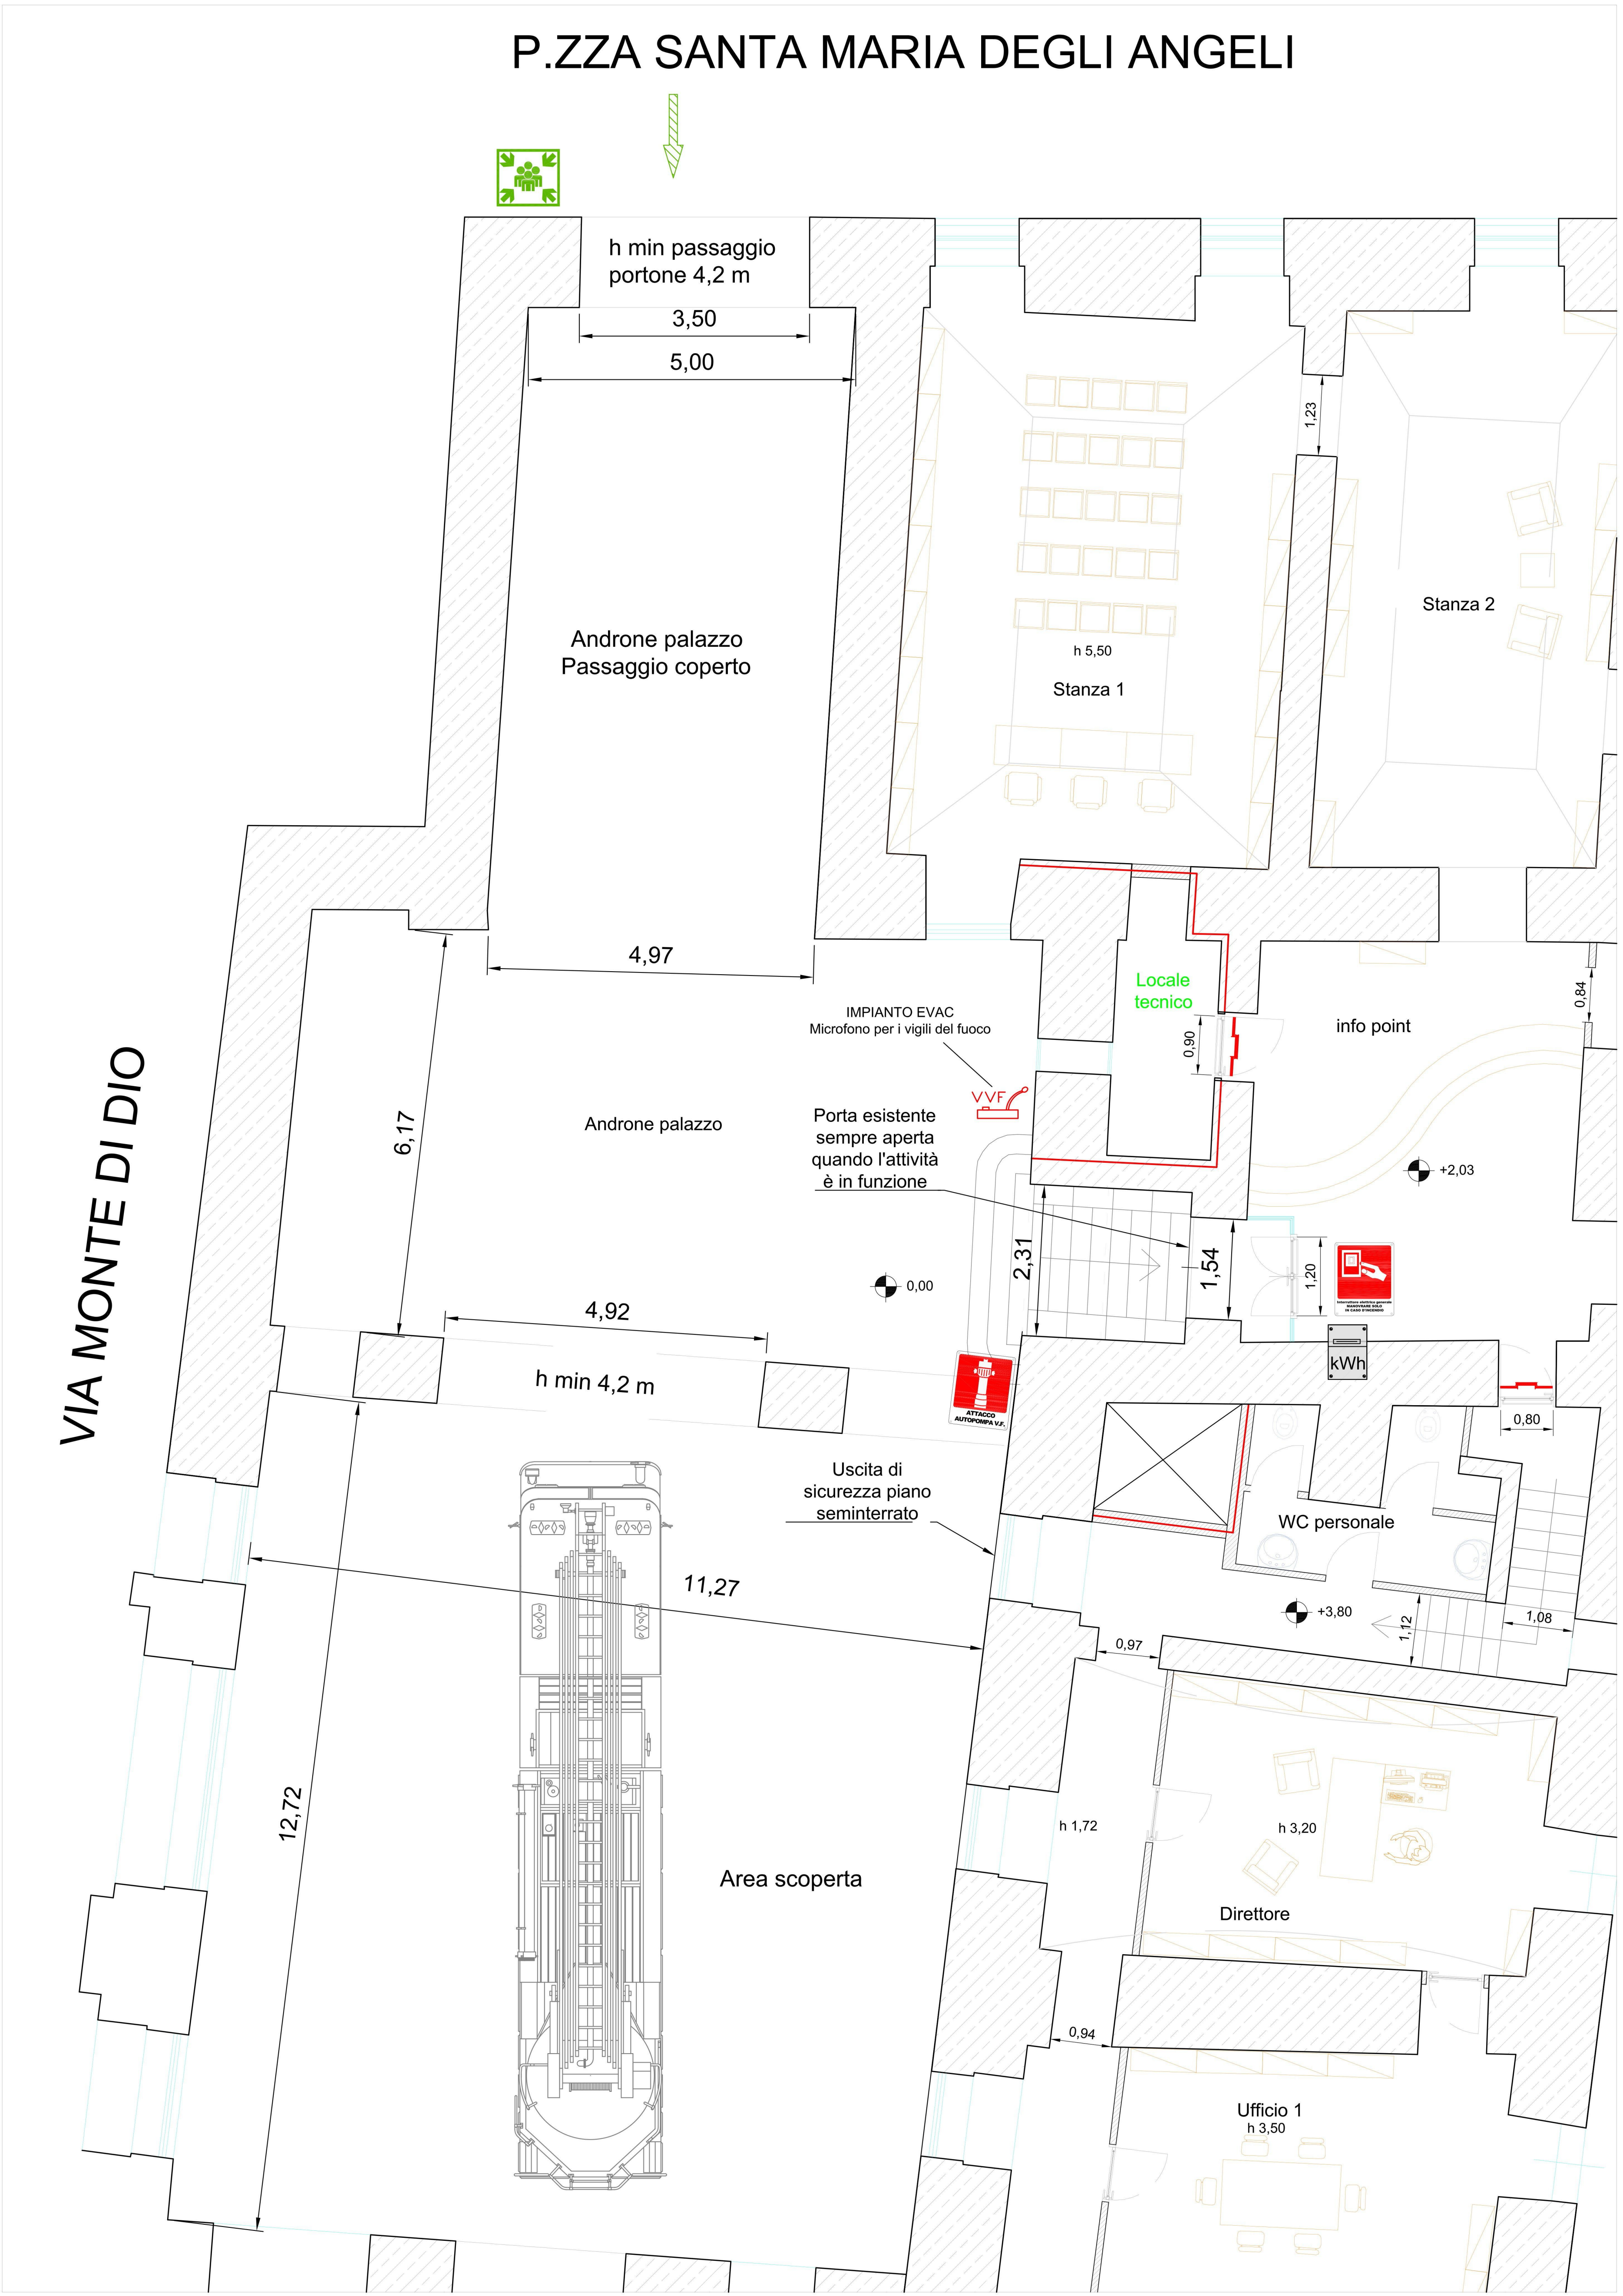

Planimetria Ingresso androne - scala 1:50