



PROGETTO DEFINITIVO PER LA REALIZZAZIONE DI UNA BIBLIOTECA PER L'ISTITUTO ITALIANO PER GLI STUDI FILOSOFICI

Il gruppo di Progettazione arch. Francesco D'Agostino arch. Francesco Gregoraci arch. Gennaro D'Angelo dott. Giuseppe d'Erice ing. Rocco Orlando dott.ssa Annunziata D'Alconso ing. Felice Guarino dott. Danilo Finardi sig. Sergio Sbraglia PROGETTO IMPIANTI: Ing. D'Auria Francesco	II R.U.P. ing. Luigi Gaglione	
	ELABORATO IMPIANTI	
	PREVENZIONE INCENDI Planimetria Piano Rialzato - Piano Primo Planimetria Piano Seminterrato	
	DATA APRILE 2020	SCALA 1:100
NUMERO REVISIONE		IAN T 04


NOTE PER TUTTI GLI ELABORATI

Le eventuali indicazioni di prodotti e/o case costruttrici è PURAMENTE INDICATIVO, è da intendersi "TIPO O SIMILARE"


Il committente ha fornito:

- Gli elaborati planimetrici, prospetti e sezioni
- Lay-out arredi
- Tipologie di materiali presenti
- Quantità di materiali presenti
- Affollamento

Piano	Compartiment	Superficie mq	Locali	Affollamento massimo mq	Tipo di protezione	
					Estintore SIA23BGC 6 kg	Imp. di spegnimento
Piano Rialzato	Compartimento 1	655	Stanza 1 Stanza 2 Stanza 3 Stanza 4 Stanza 9 Centro stampa Sala lettura Bagno donne	55	15	Idranti UNI 45
Piano Rialzato	Compartimento 2	200	Stanza 5 Stanza 6 Stanza 7 Stanza 8 Stanza 10 Stanza 11 Stanza 12 Bagno uomini	10	10	Idranti UNI 45
Piano Primo		140	Direzione Ufficio 1 Ufficio 2 Ufficio 3	10	3	Idranti UNI 45
Piano Seminterrato	Deposito 1	225		1	5	spegnimento automatico ad aerosol
Piano Seminterrato	Deposito 2	30		1	2	spegnimento automatico ad aerosol
Piano Seminterrato	Deposito 3	16		1	1	spegnimento automatico ad aerosol
Piano Seminterrato	Deposito 4	26		1	2	spegnimento automatico ad aerosol
Piano Seminterrato	Ufficio	35		1	2	
AFFOLLAMENTO TOTALE				80		

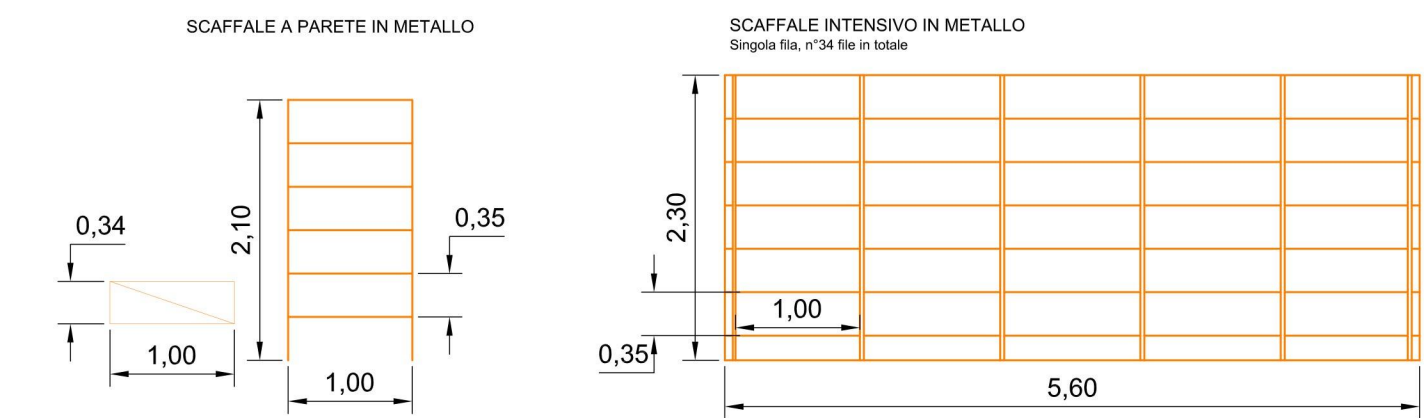

Piano rialzato - Piano primo

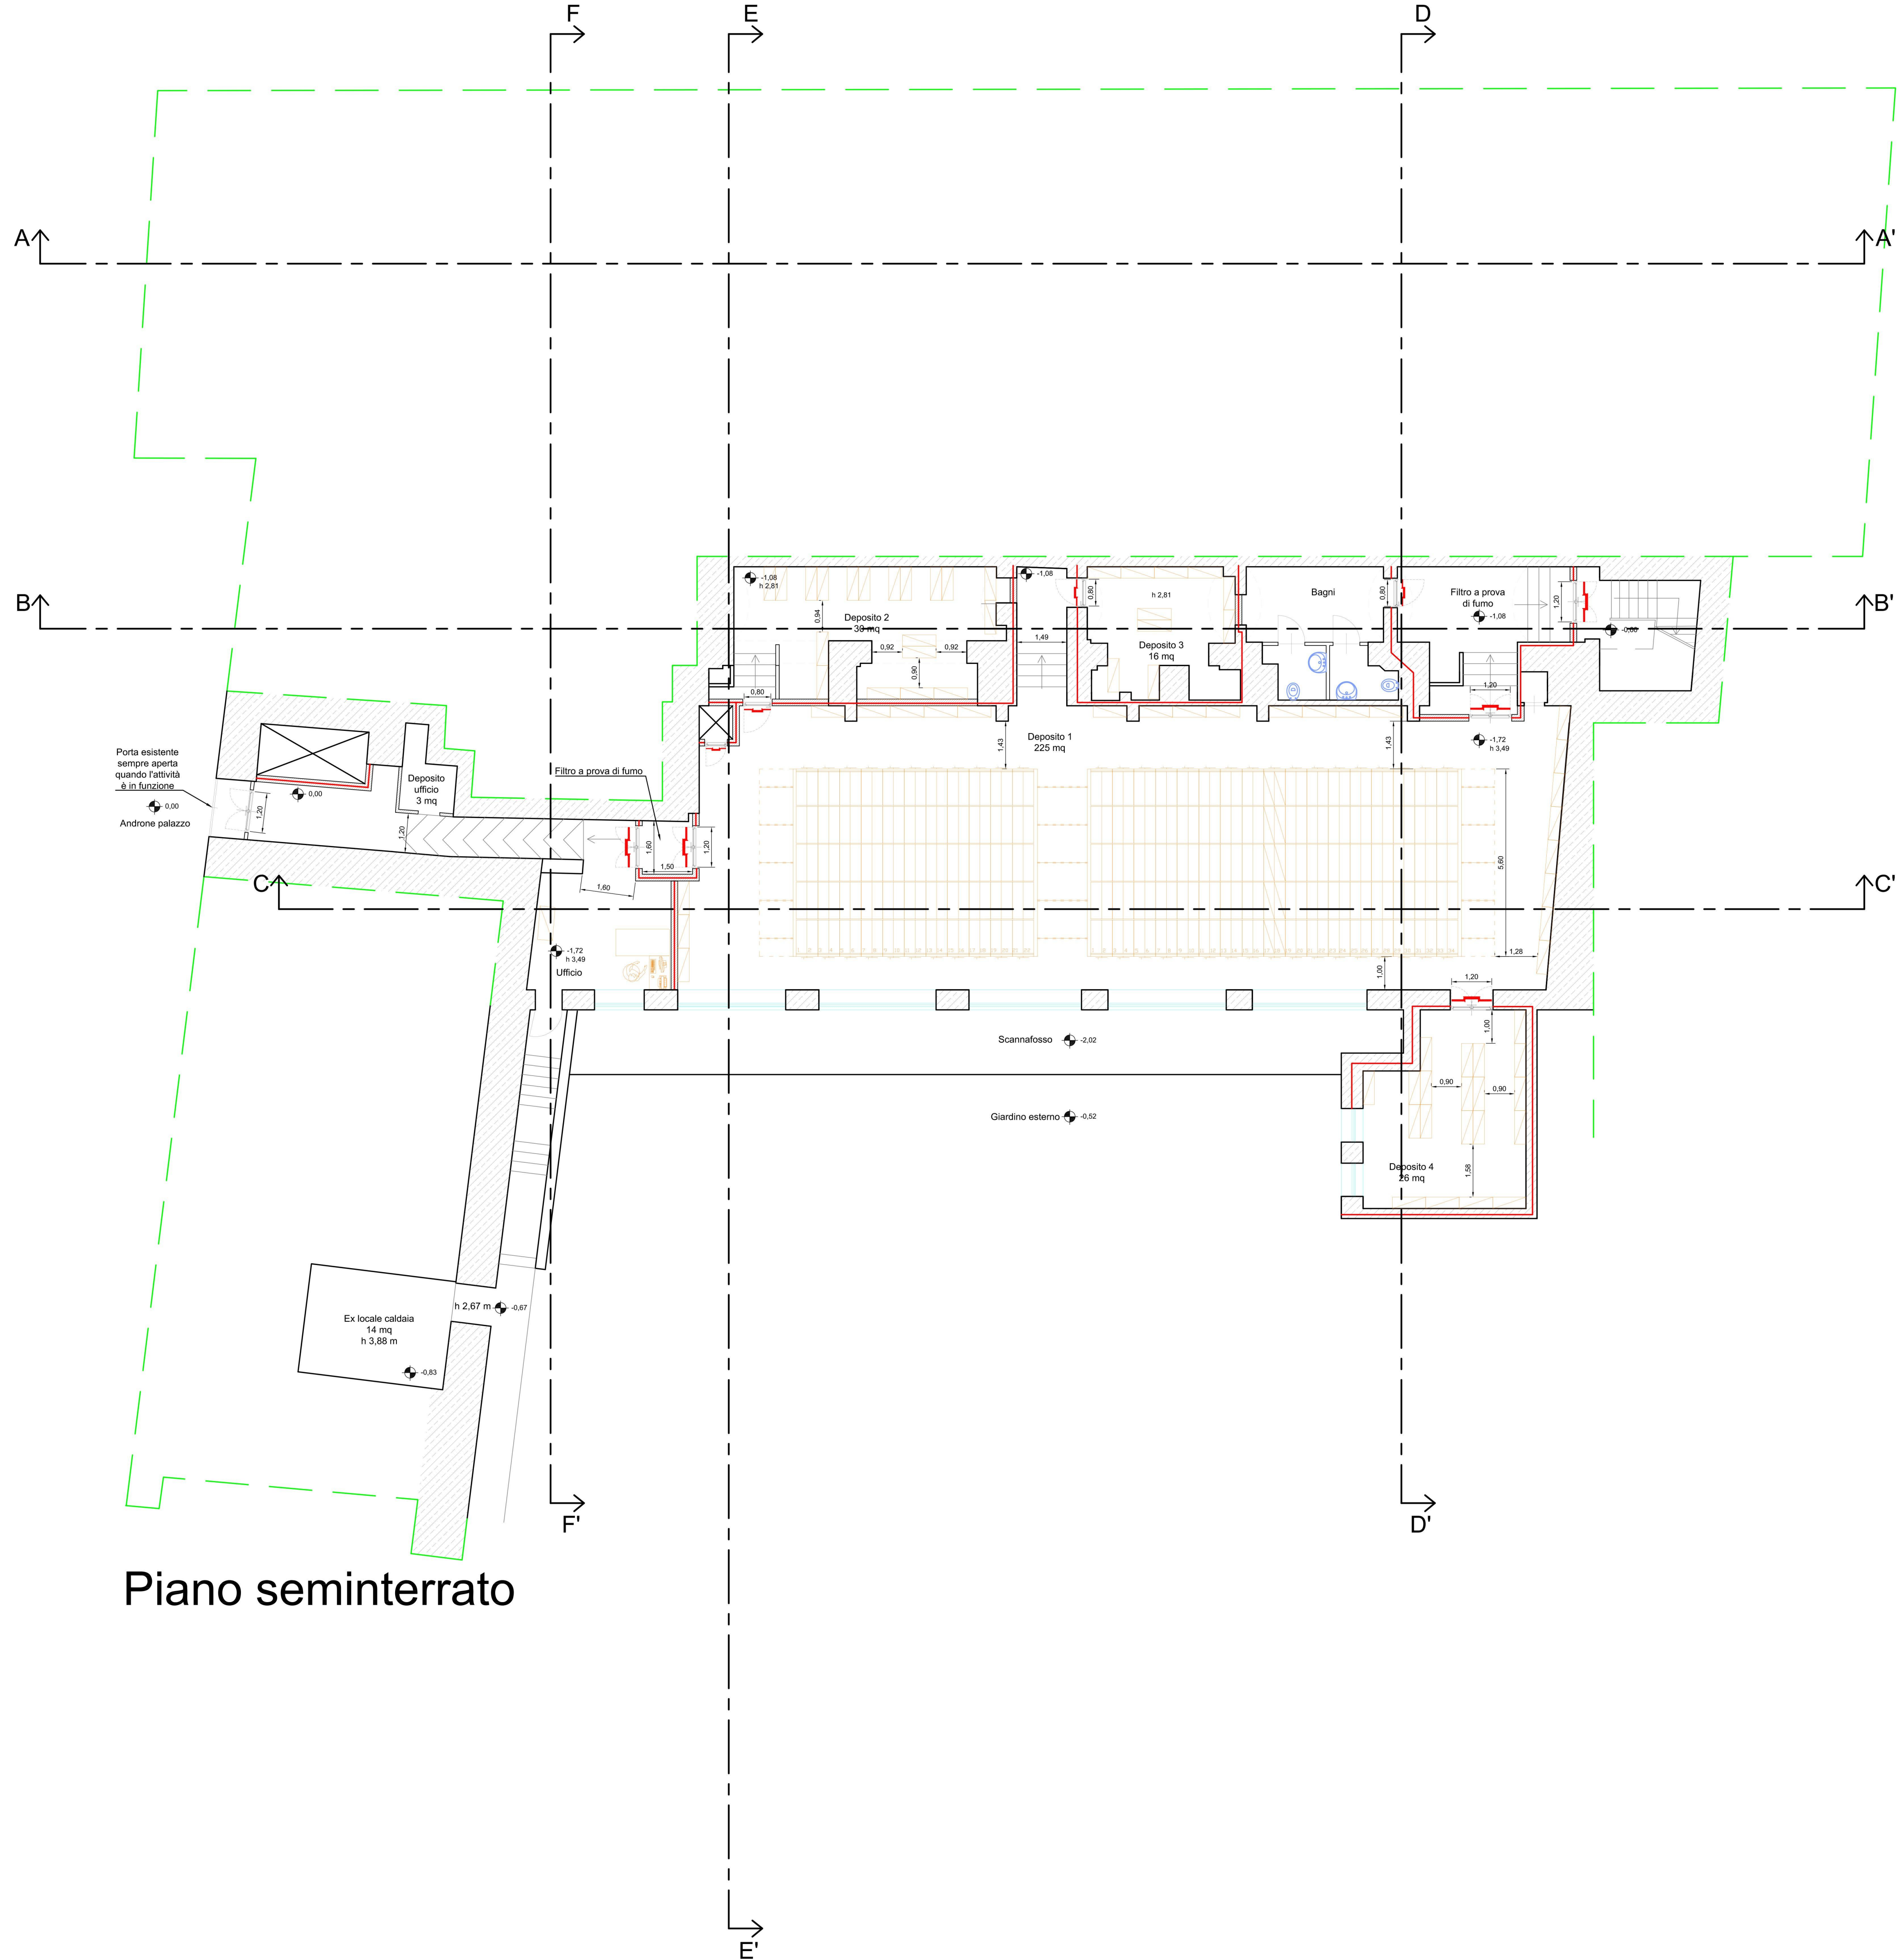

Piano seminterrato