


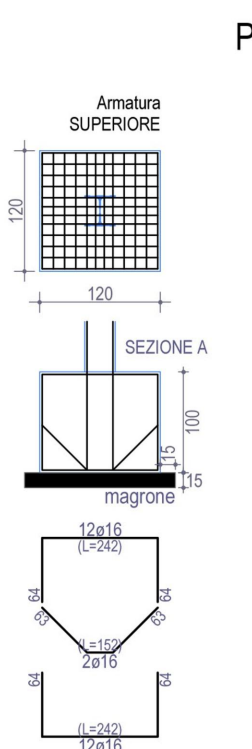


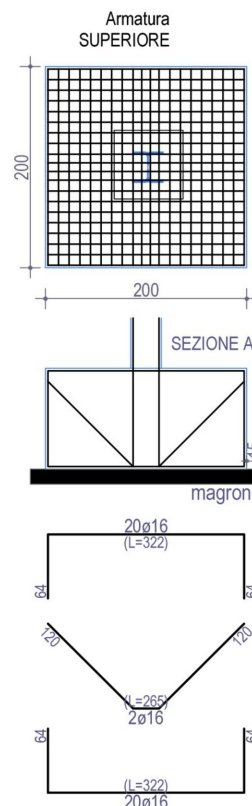

gruppo di Progettazione arch. Francesco D'Agostino arch. Francesco Gregoraci arch. Gennaro D'Angelo dott. Giuseppe d'Errico ing. Rocco Orlando dott.ssa Annunziata D'Alconso ing. Felice Guarino dott. Danilo Finardi sig. Sergio Sbraglia PROGETTO IMPIANTI : Ing. D'Auria Francesco	II R.U.P.		ing. Luigi Gagliione								
	ELABORATO STRUTTURALE										
	Armatura fondazioni										
	DATA		SCALA								
	APRILE 2020		VARIE								
NUMERO REVISIONE		S 10									
<table><tr><td></td><td></td><td></td><td></td><td></td><td></td><td></td><td></td><td></td><td></td></tr></table>											

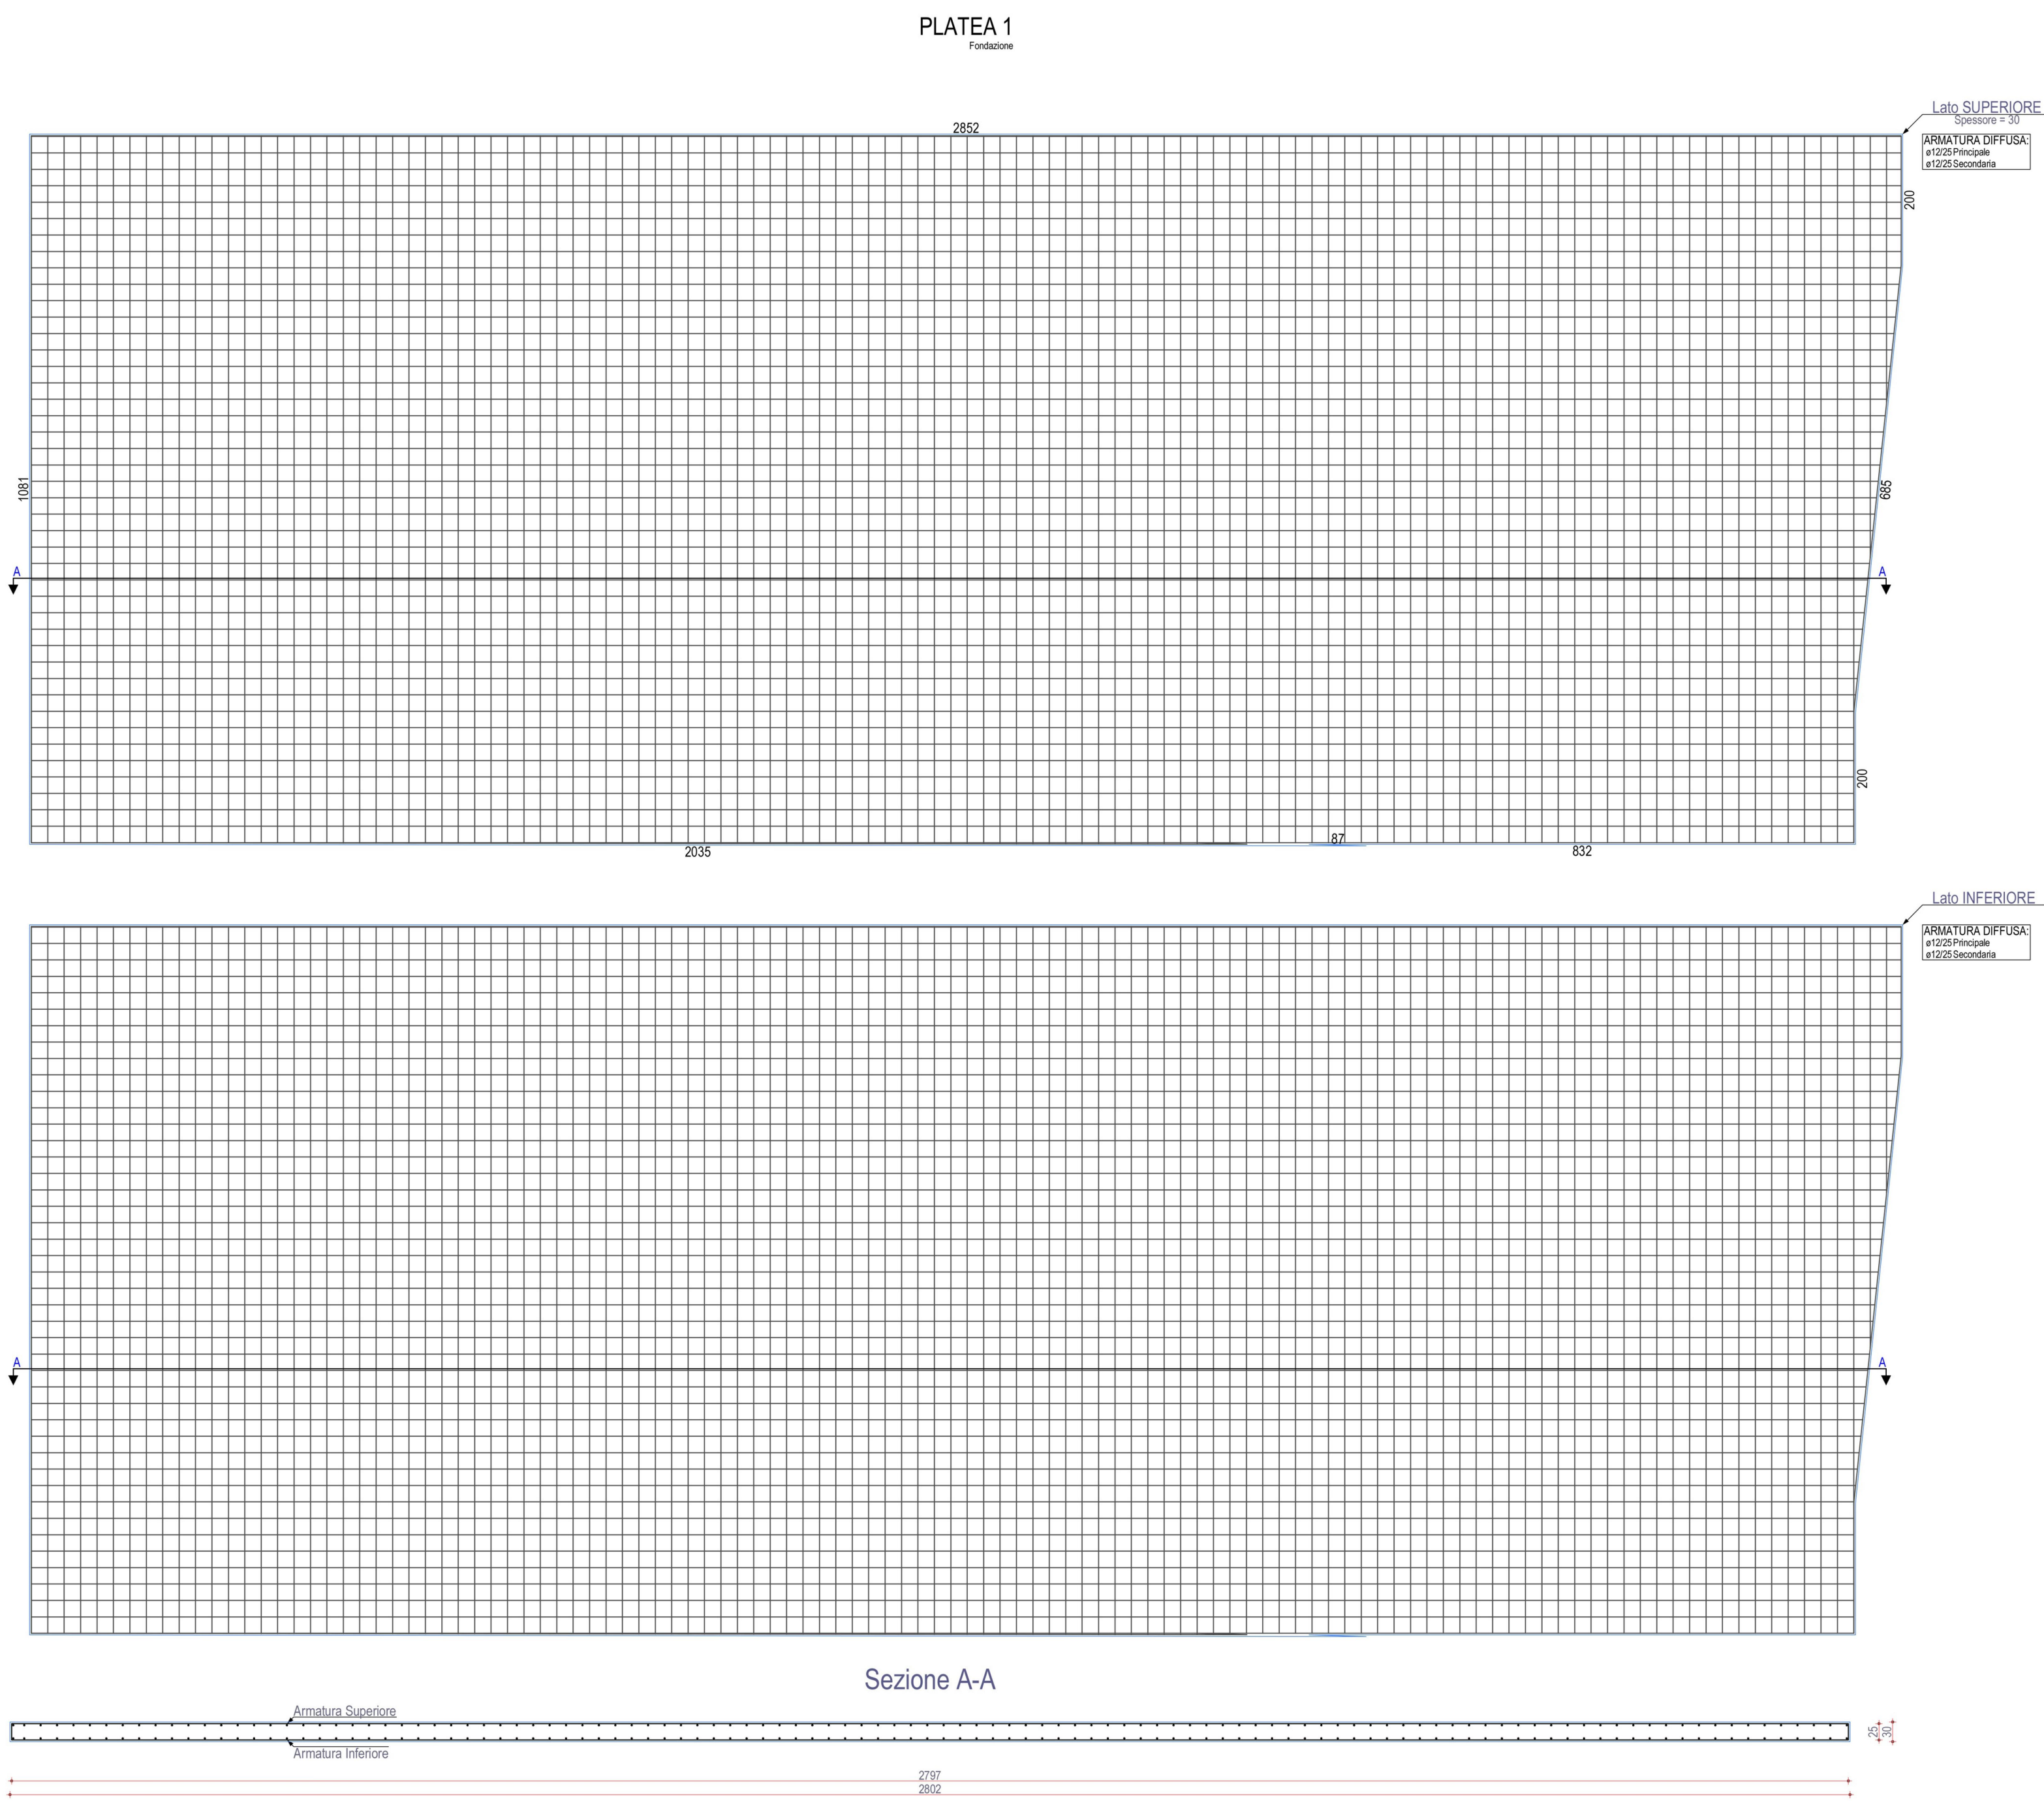

PLINTO 4 e similari
Fondazione

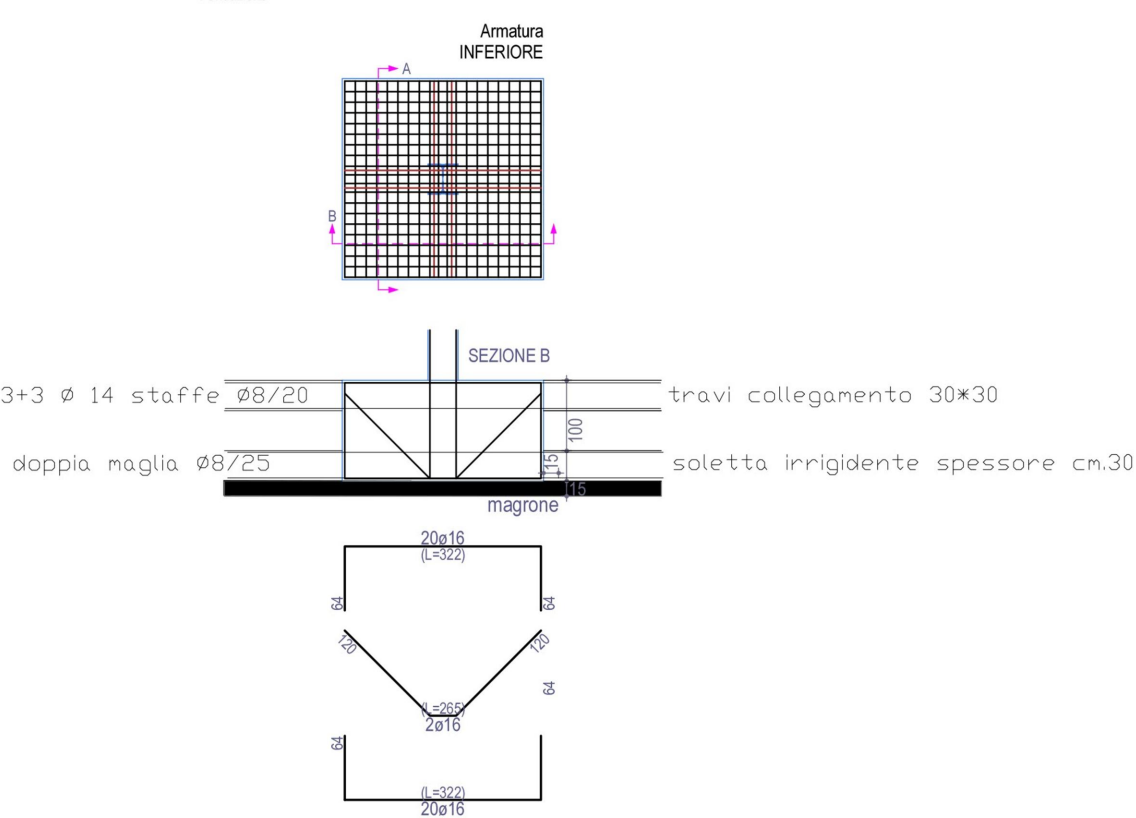

PLINTI 2
Fondazione

