

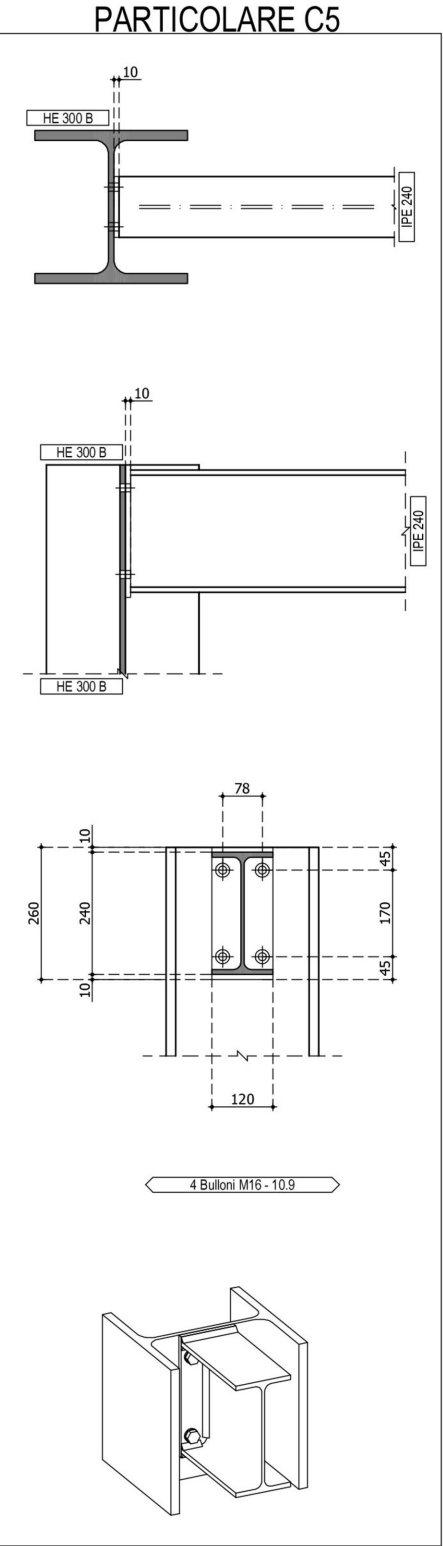
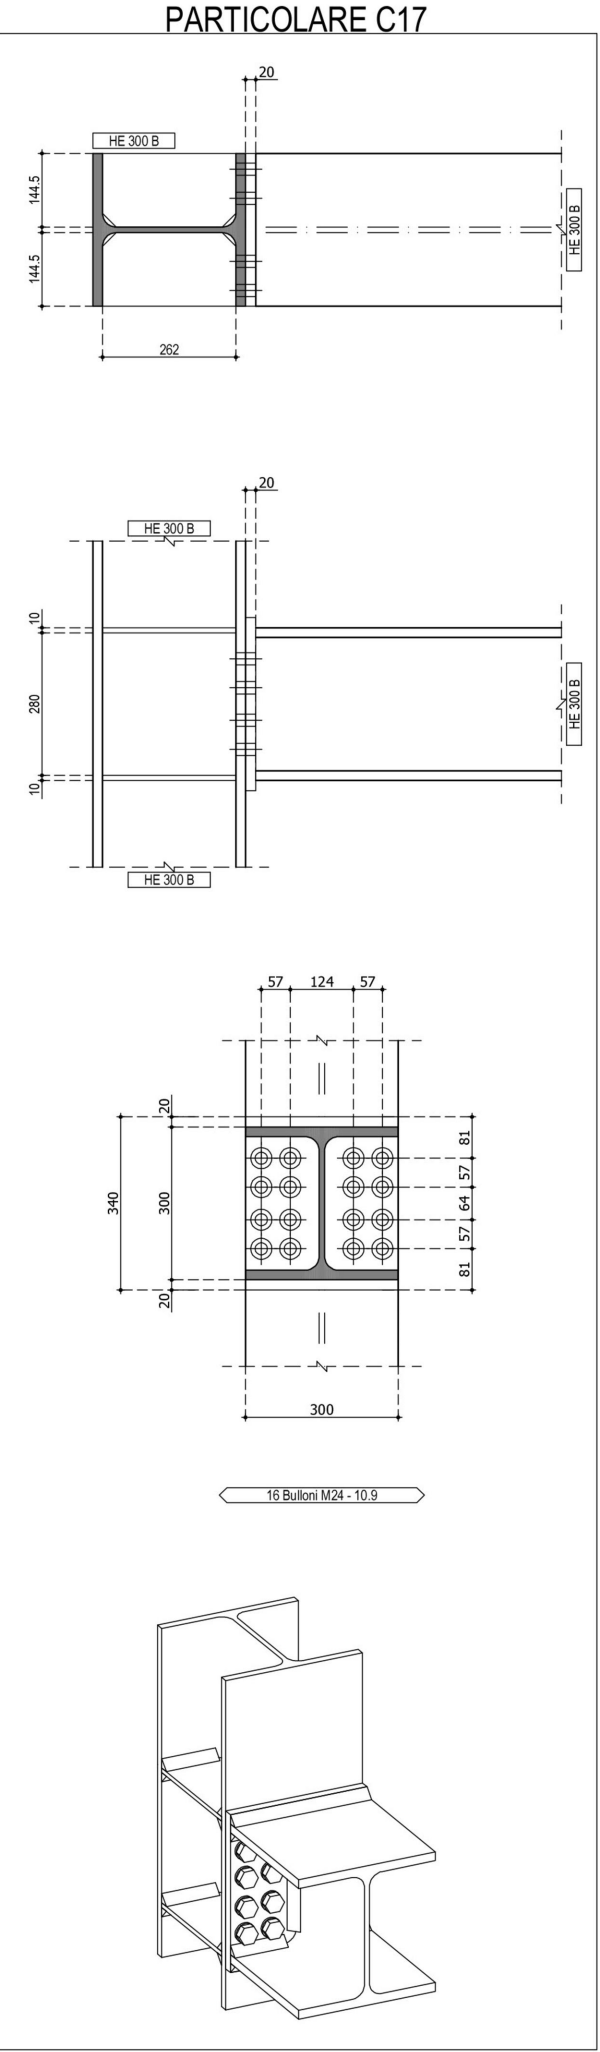


Telaio 5-13

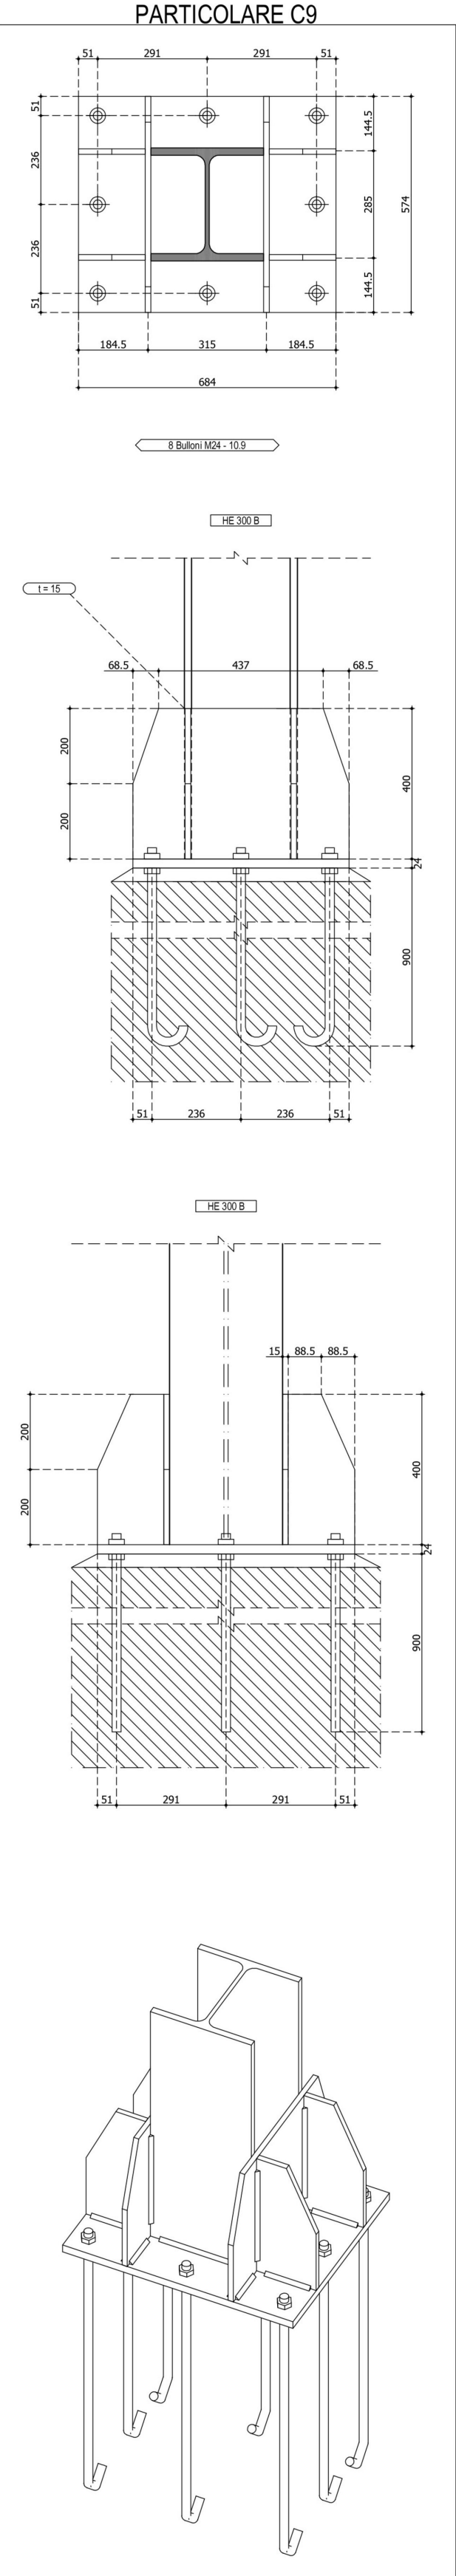

REGIONE CAMPANIA

Direzione Generale per le Risorse Strumentali
U.O.D. Ufficio Tecnico Manutenzione Beni Demaniali
e Patrimoniali - Ufficio dell'Energy Manager

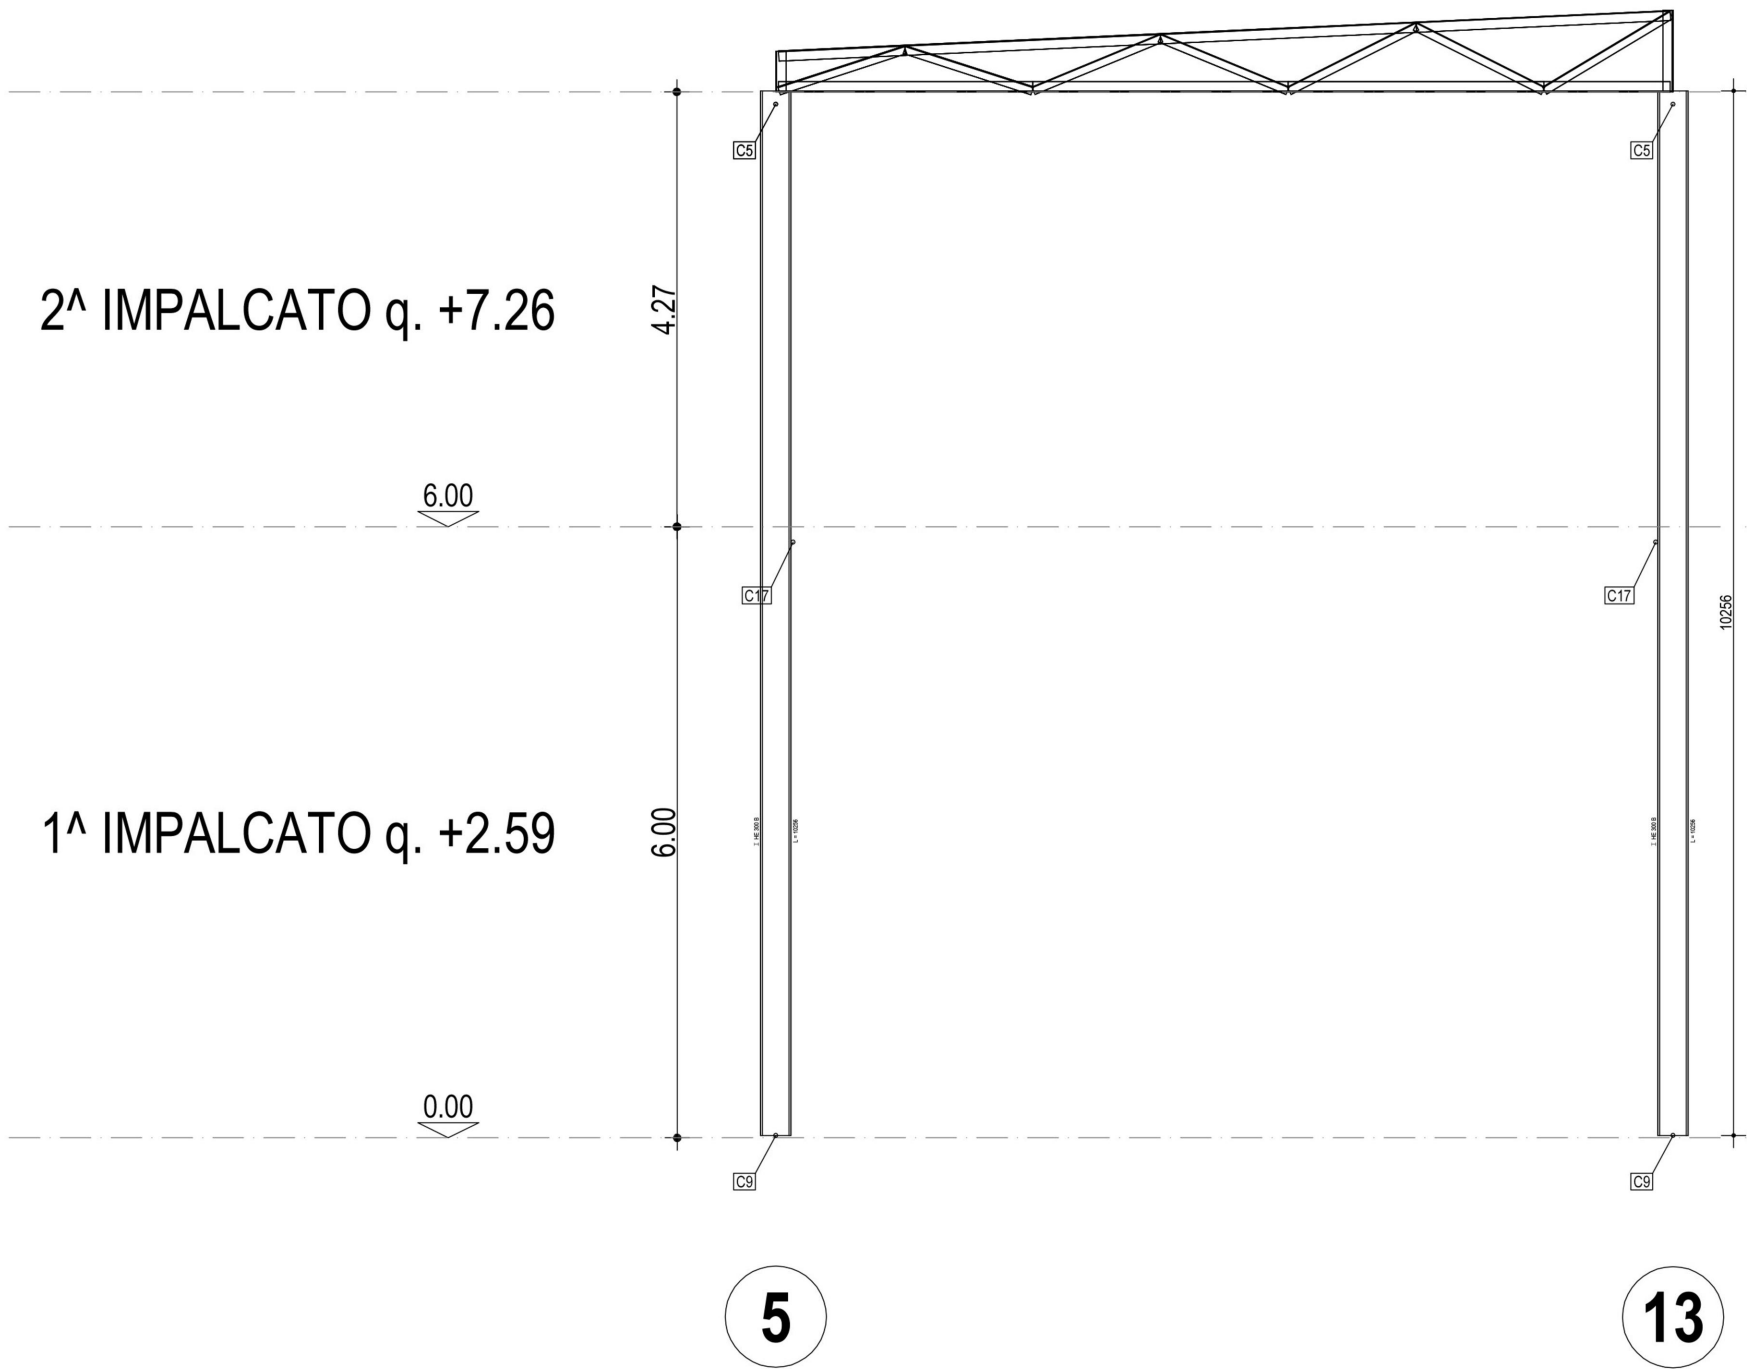

**PROGETTO DEFINITIVO PER LA REALIZZAZIONE DI UNA BIBLIOTECA
PER L'ISTITUTO ITALIANO PER GLI STUDI FILOSOFICI**

Il gruppo di Progettazione arch. Francesco D'Agostino arch. Francesco Gregoraci arch. Gennaro D'Angelo dott. Giuseppe d'Errico ing. Rocco Orlando dott.ssa Annunziata D'Alconso ing. Felice Guarino dott. Danilo Finardi sig. Sergio Sbraglia PROGETTO IMPIANTI : Ing. D'Auria Francesco	II R.U.P. ing. Luigi Gaglione	
	ELABORATO STRUTTURALE	
	Telaio 5-13	
	DATA	SCALA	
	APRILE 2020	VARIE	
NUMERO REVISIONE		S 19	
<table><tr><td></td></tr></table>	