


ANDRONE

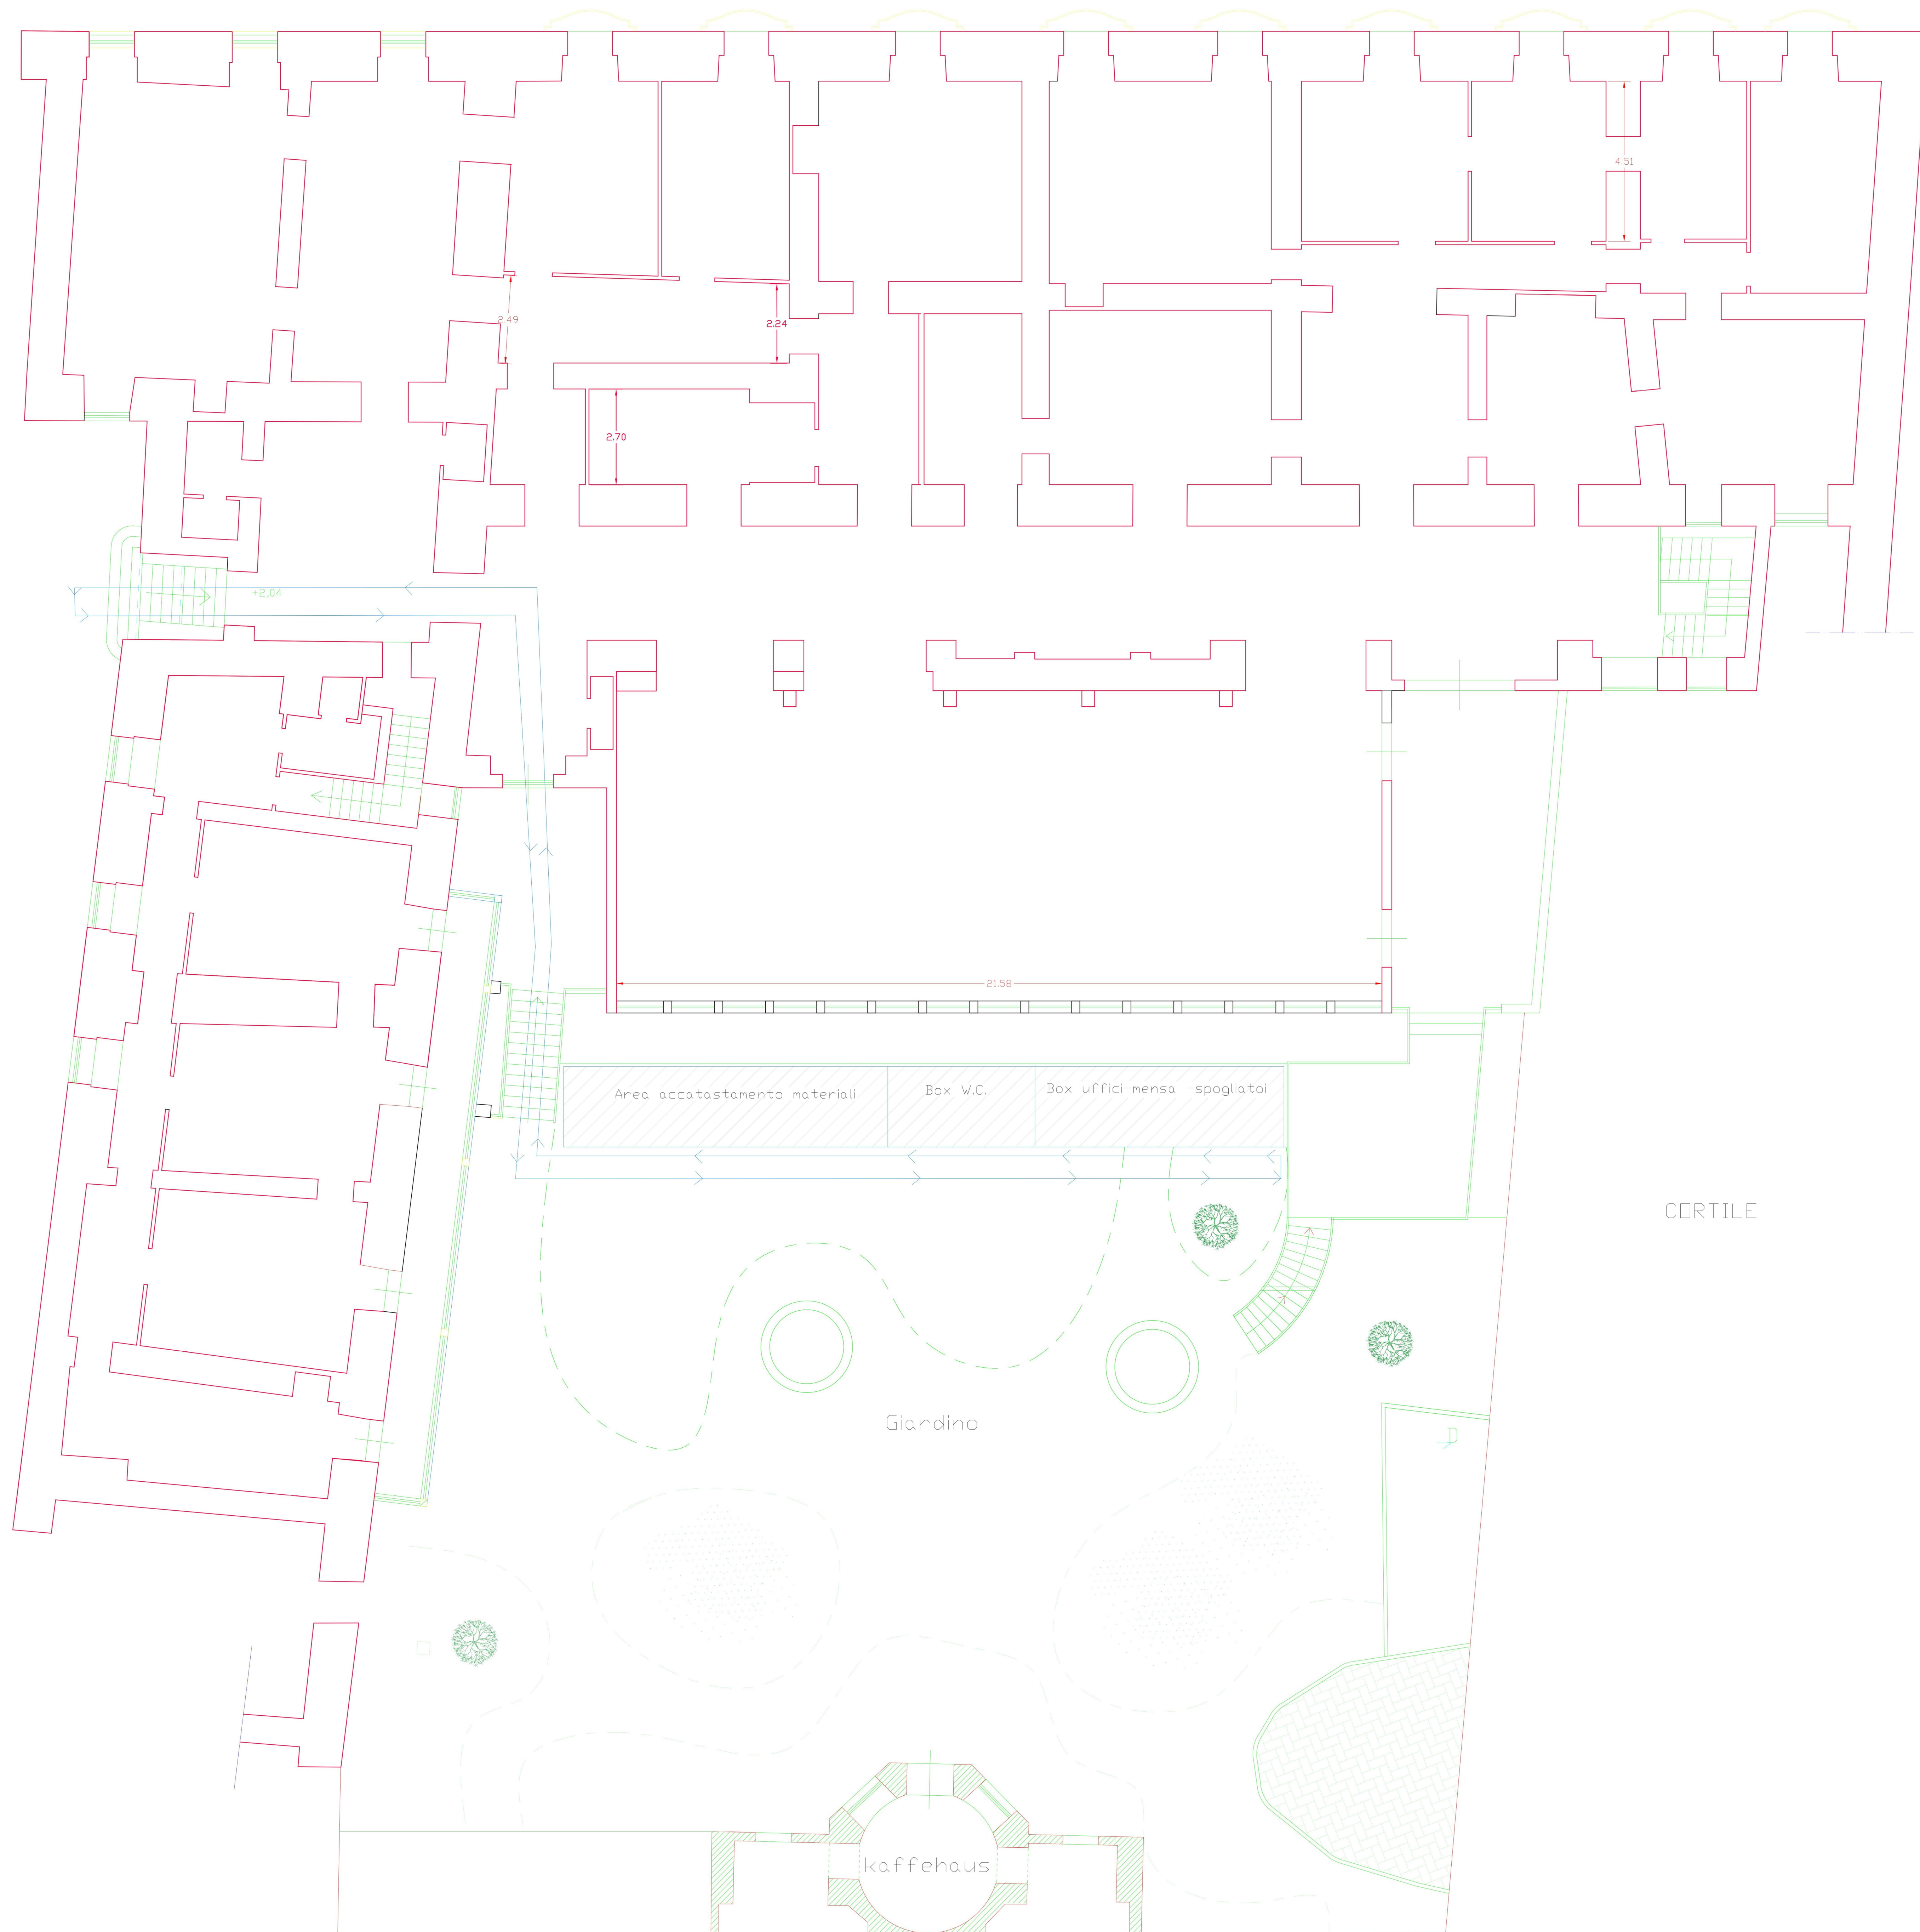


CORTILE

Giardino

kaffehaus

Piano terra/piano rialzato

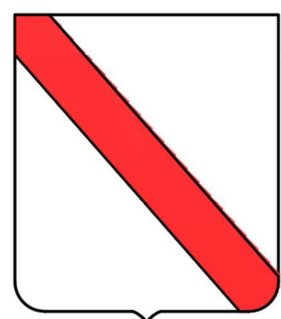

REGIONE CAMPANIA

Direzione Generale per le Risorse Strumentali
U.O.D. Ufficio Tecnico Manutenzione Beni Demaniali
e Patrimoniali - Ufficio dell'Energy Manager



PROGETTO DEFINITIVO PER LA REALIZZAZIONE DI UNA BIBLIOTECA PER L'ISTITUTO ITALIANO PER GLI STUDI FILOSOFICI

Il gruppo di Progettazione	II R.U.P. ing. Luigi Gaglione	
arch. Francesco D'Agostino arch. Francesco Gregoraci arch. Gennaro D'Angelo dott. Giuseppe d'Errico ing. Rocco Orlando dott.ssa Annunziata D'Alconso ing. Felice Guarino dott. Danilo Finardi sig. Sergio Sbraglia PROGETTO IMPIANTI : Ing. D'Auria Francesco ing. D'Auria	ELABORATO GENERALE	
	Layout di cantiere	
	DATA	SCALA
	APRILE 2020	
	NUMERO REVISIONE	
		G 09