




SCHEMA IDRAULICO

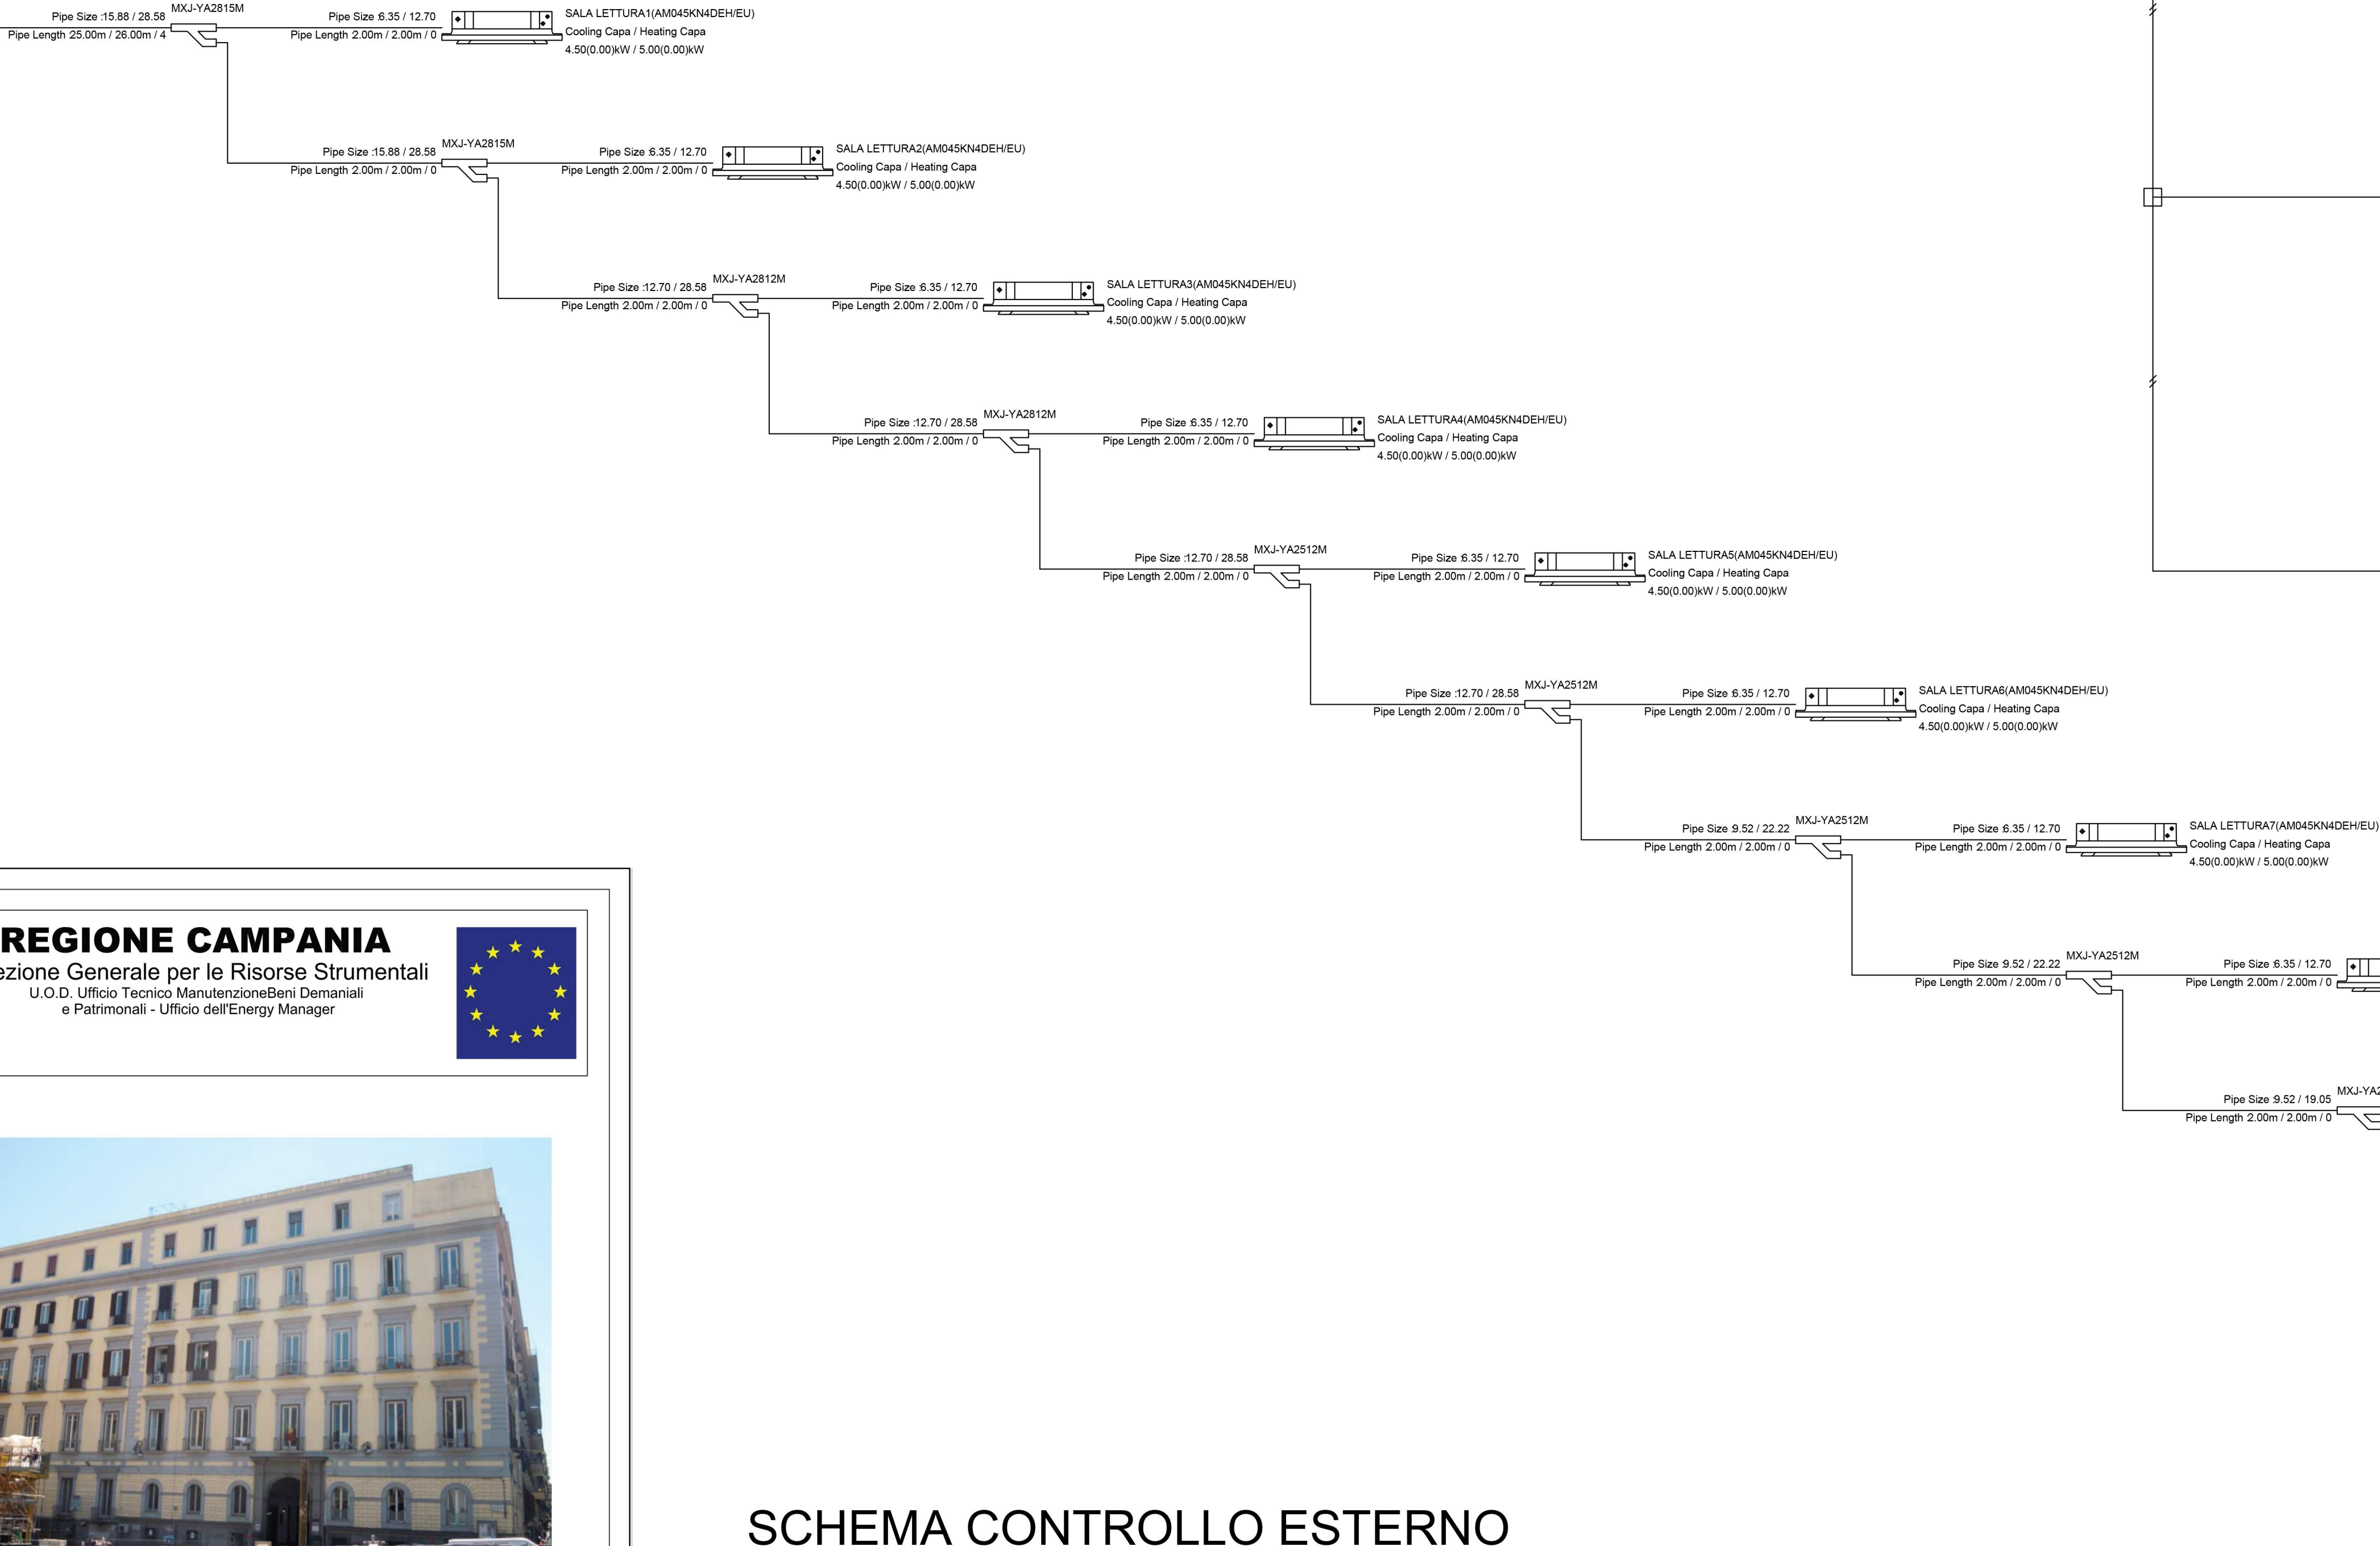

SCHEMA ELETTRICO

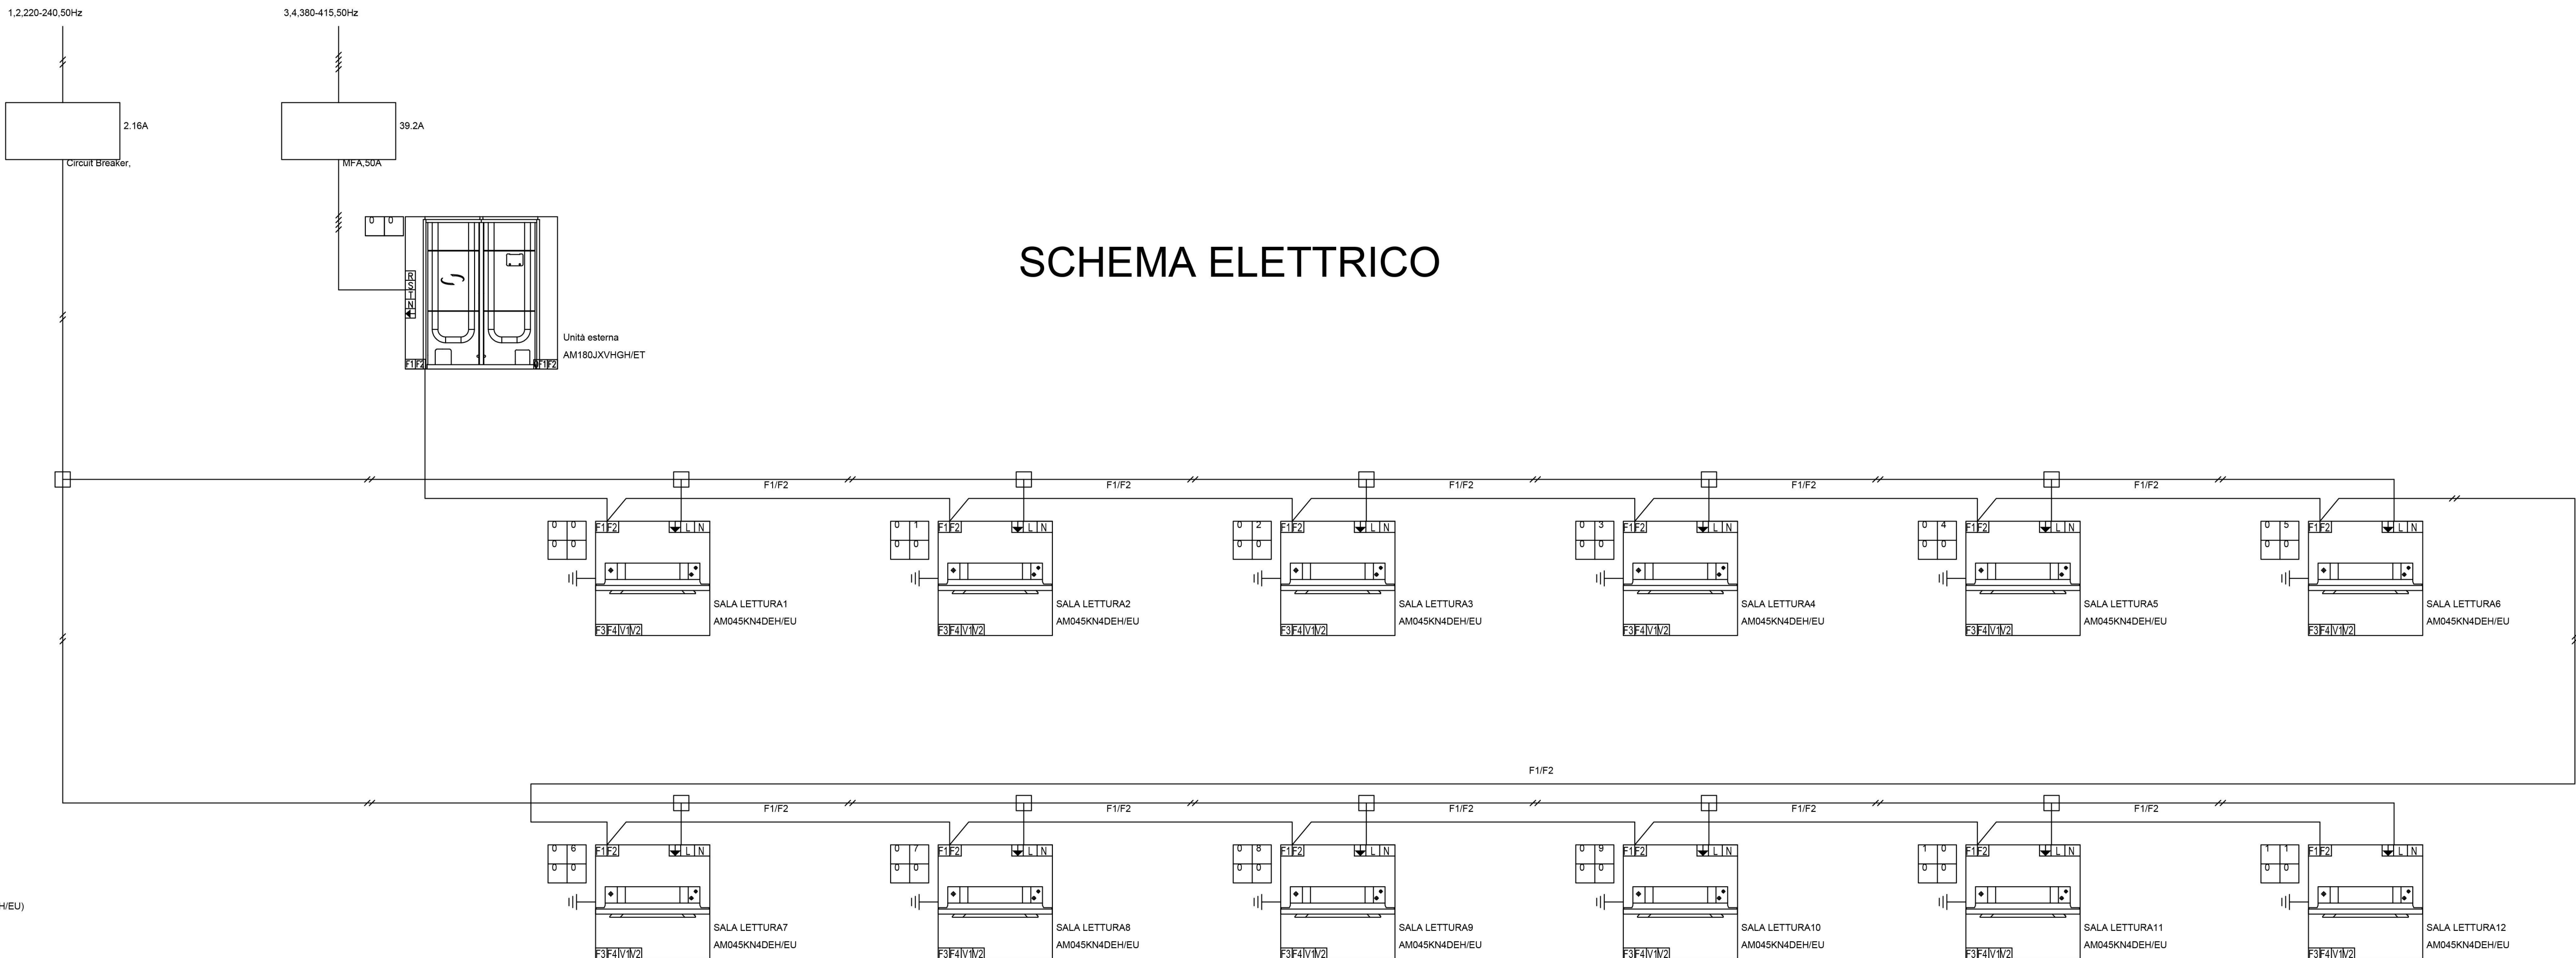

SCHEMA CONTROLLO ESTERNO

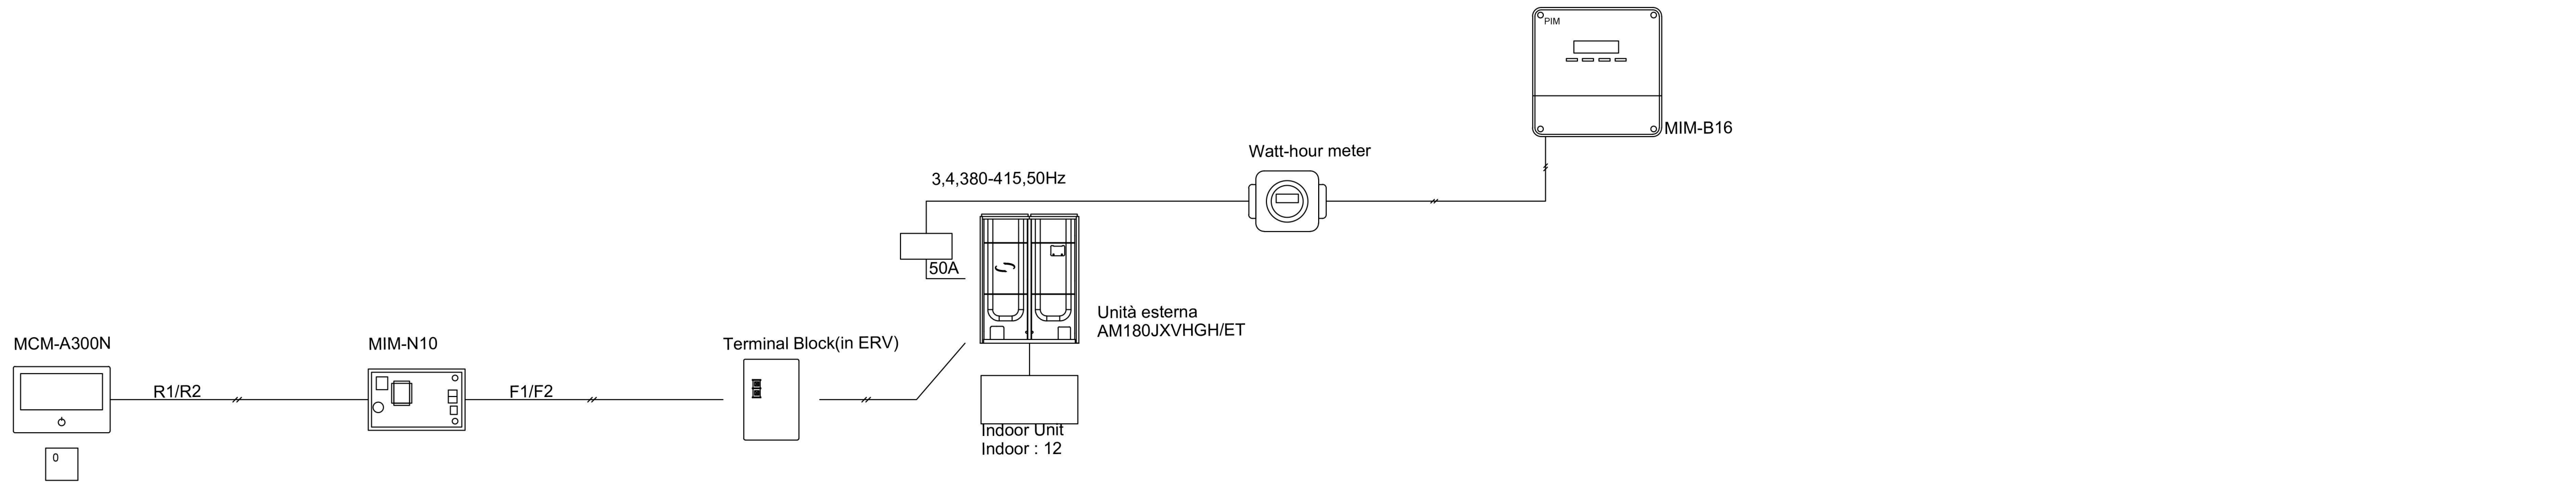

**REGIONE CAMPANIA**  
Direzione Generale per le Risorse Strumentali  
U.O.D. Ufficio Tecnico Manutenzione Beni Demaniali e Patrimoniali - Ufficio dell'Energy Manager



PROGETTO DEFINITIVO PER LA REALIZZAZIONE DI UNA BIBLIOTECA PER L'ISTITUTO ITALIANO PER GLI STUDI FILOSOFICI

|   |   |
|---|---|
| Il gruppo di Progettazione<br>arch. Francesco D'Agostino<br>arch. Francesco Gregoraci<br>arch. Gennaro D'Angelo<br>dott. Giuseppe d'Ernico<br>ing. Rocco Orlando<br>dott.ssa Annunziata D'Alconso<br>ing. Felice Guarino<br>dott. Danilo Pinardi<br>sig. Sergio Sbraglia<br>PROGETTO IMPIANTI :<br>Ing. D'Auria Francesco | Il R.U.P.<br><b>ing. Luigi Gaglione</b>                                                                                       |
|   | ELABORATO IMPIANTI   |
|   | SCHEMI UNIFILARI - PIANO RIALZATO/PRIMO - SALA LETTURA<br>Schema idraulico<br>Schema elettrico<br>Schema di controllo esterno |
|   | DATA<br>APRILE 2020   |
|   | NUMERO REVISIONE<br>0   |
| CLIMA.11   |   |