


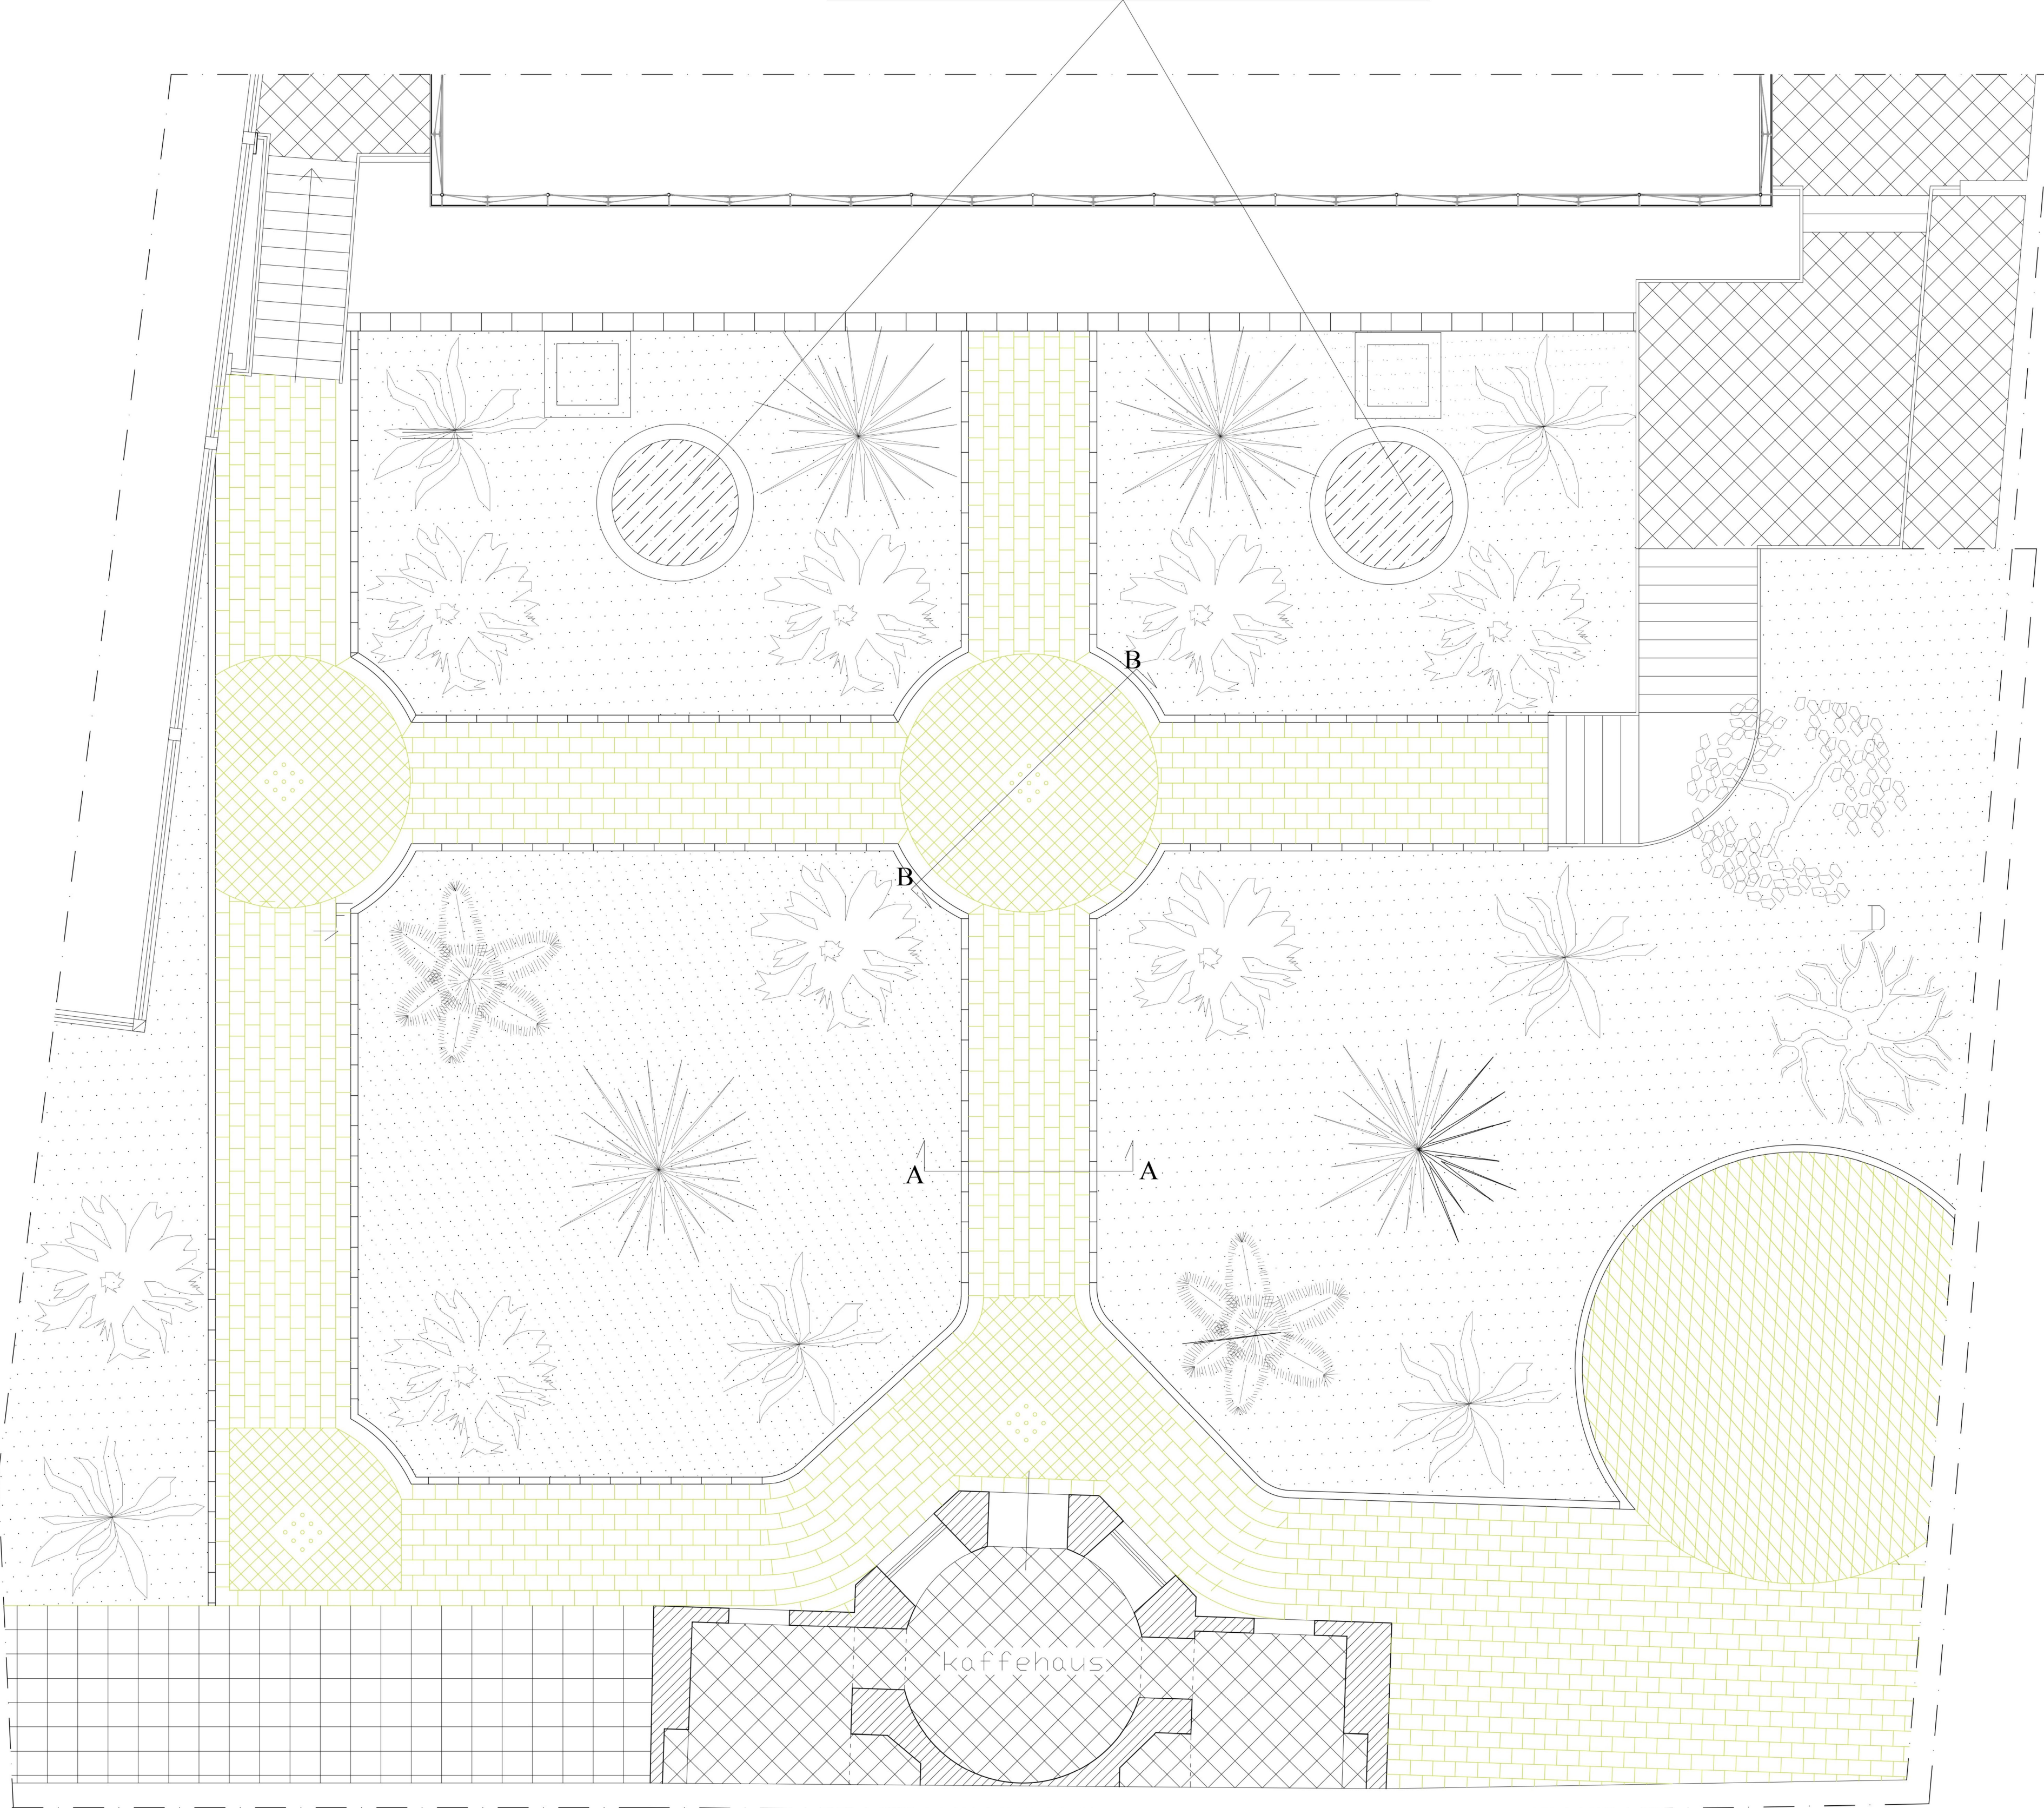


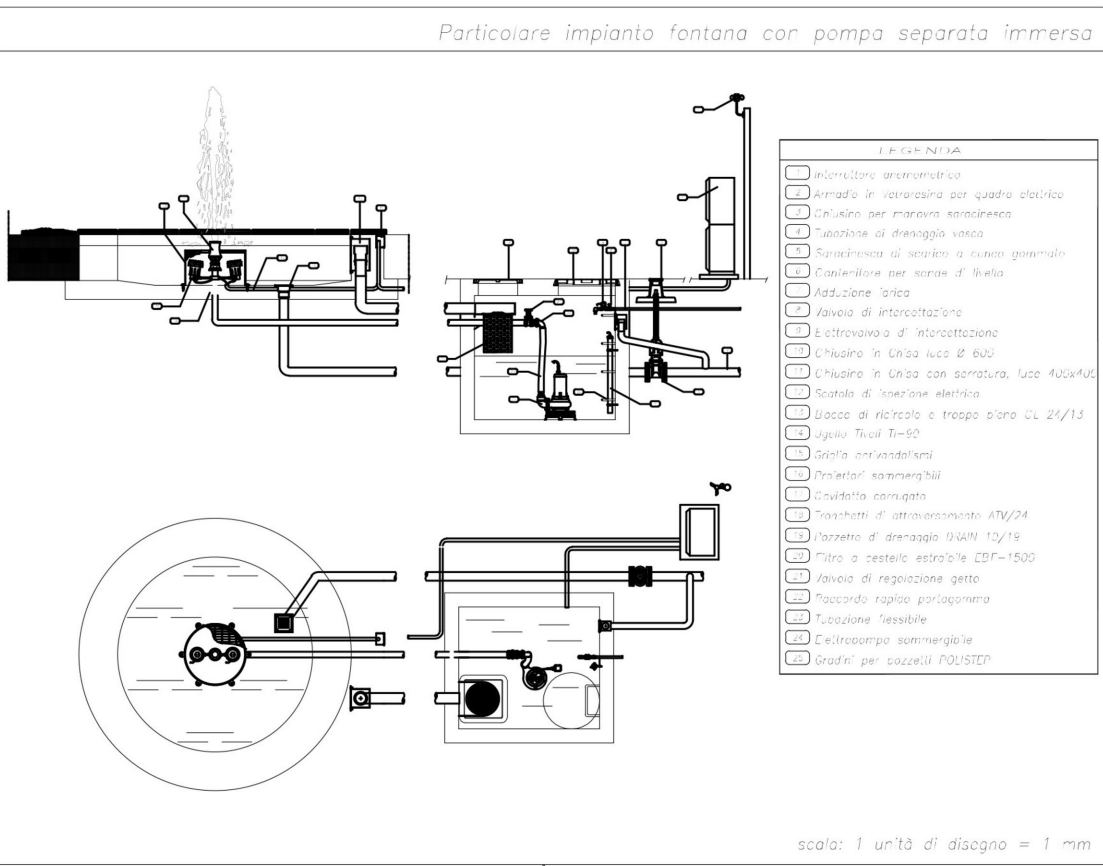

Giardino

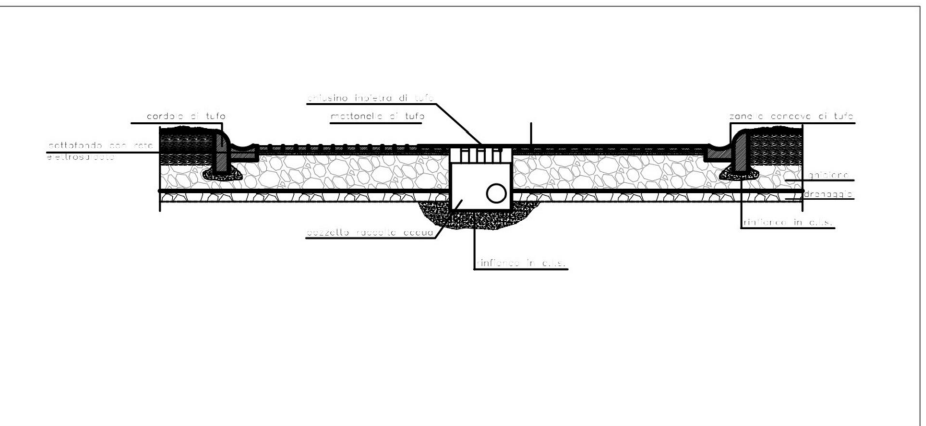

Sezione B-B

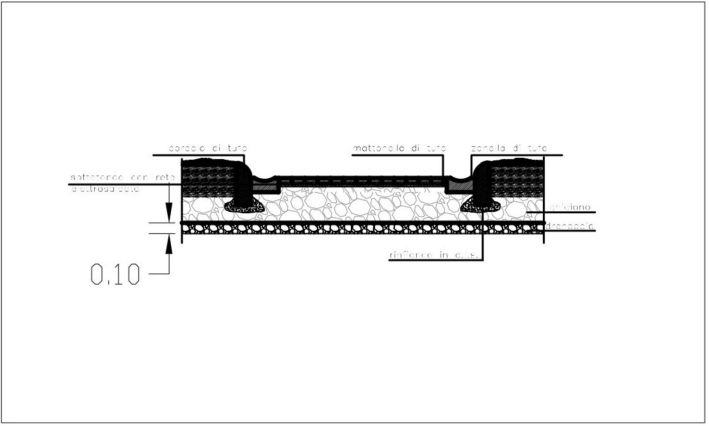

Sezione A-A



**REGIONE CAMPANIA**  
Direzione Generale per le Risorse Strumentali  
U.O.D. Ufficio Tecnico Manutenzione Beni Demaniali  
e Patrimoniali - Ufficio dell'Energy Manager



**PROGETTO DEFINITIVO PER LA REALIZZAZIONE DI UNA BIBLIOTECA  
PER L'ISTITUTO ITALIANO PER GLI STUDI FILOSOFICI**

|                            |                                               |  |       |  |      |  |  |  |  |  |
|----------------------------|-----------------------------------------------|--|-------|--|------|--|--|--|--|--|
| Il gruppo di Progettazione | II R.U.P.<br><b>ing. Luigi Gaglione</b>       |  |       |  |      |  |  |  |  |  |
|                            | ELABORATO ARCHITETTONICO                      |  |       |  |      |  |  |  |  |  |
|                            | Progetto: Particolare pavimentazione giardino |  |       |  |      |  |  |  |  |  |
|                            | DATA                                          |  | SCALA |  | A 10 |  |  |  |  |  |
|                            | APRILE 2020                                   |  |       |  |      |  |  |  |  |  |
| NUMERO REVISIONE           |                                               |  |       |  |      |  |  |  |  |  |
|                            |                                               |  |       |  |      |  |  |  |  |  |