


Proprietà:
Bagno
Donn'Anna s.r.l.

Regione Campania
Settore Ricerca e Valorizzazione di Cave e torbiere,
Acque minerali e termali
Comune di NAPOLI

Settore Ricerca e Valorizzazione di Cave e torbiere, Acque minerali e termali

Comune di NAPOLI

Concessione per lo sfruttamento delle acque termominerali
“Pausilya Terme di Donn’Anna”

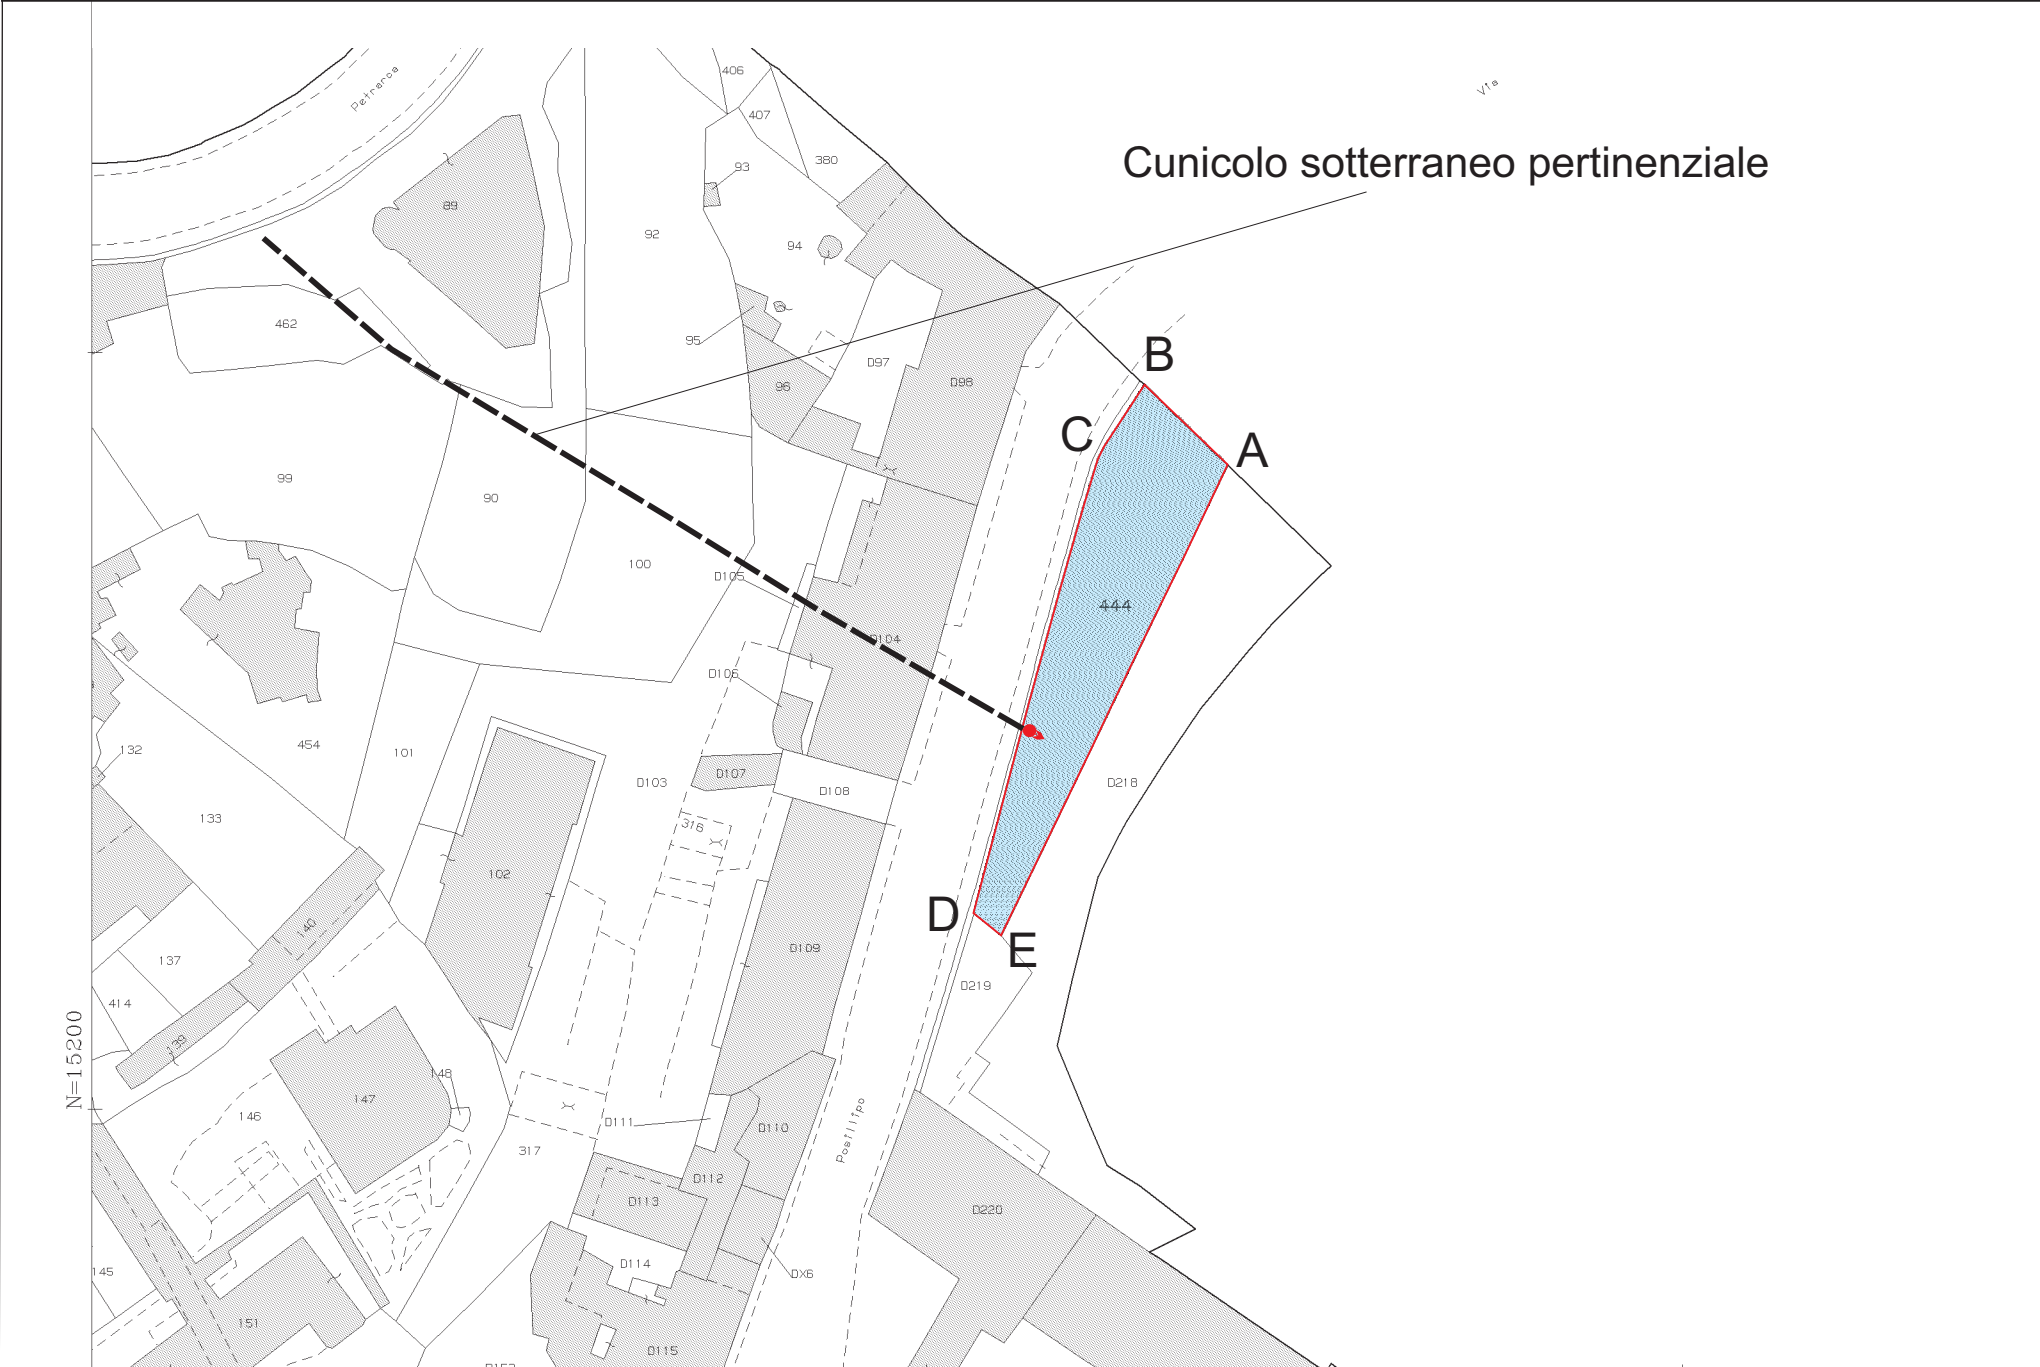

limiti di concessione A....E

superficie ha 0.07

Comune di Napoli F. 219 P.IIa 444
scala 1:1.000

COORDINATE VERTICI		
A	433761.2	4519205.8
B	433748.0	4519214.9
C	433740.7	4519203.9
D	433724.4	4519142.6
E	433728.5	4519140.7
Sorgente	433731.2	4519163.5

COORDINATE VERTICI		
A	433761.2	4519205.8
B	433748.0	4519214.9
C	433740.7	4519203.9
D	433724.4	4519142.6
E	433728.5	4519140.7
Sorgente	433731.2	4519163.5

il Concessionario

il tecnico
firmato
Prof. Geol. Massimiliano Imperato