




PLANIMETRIA GENERALE CON UBICAZIONE CABINE DISTRIBUZIONE IN MT

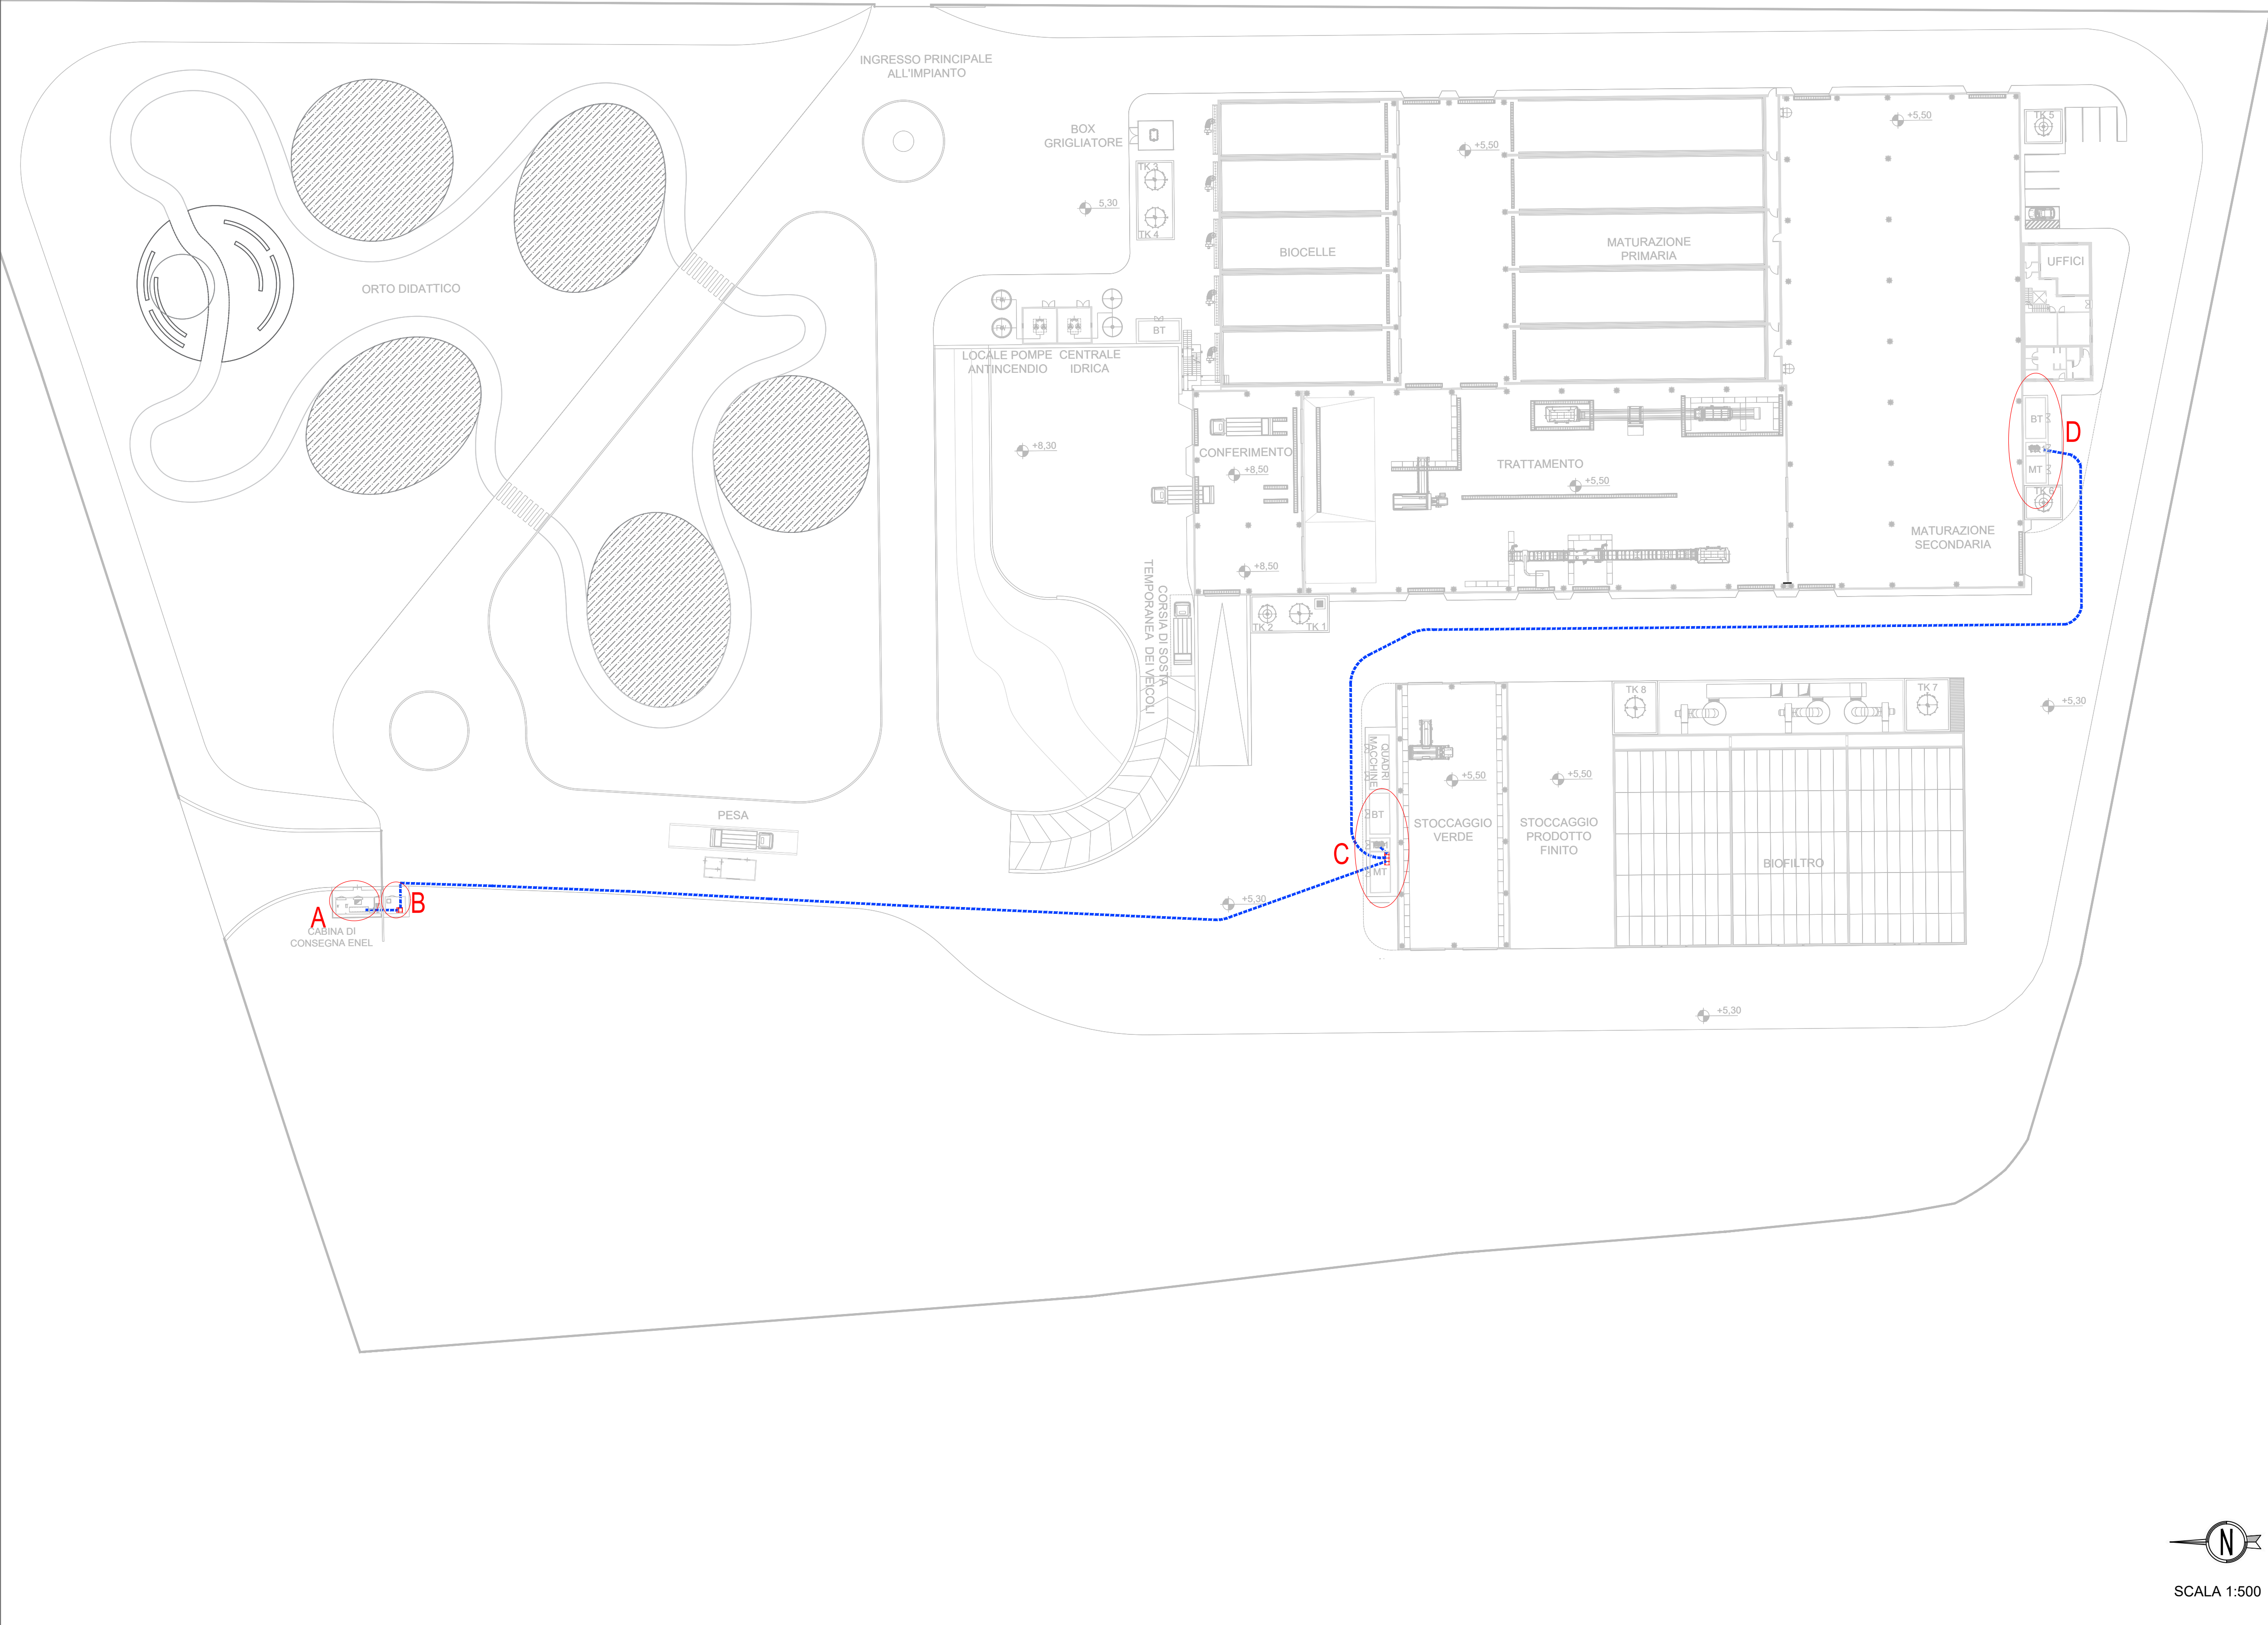


SCHEMA UNIFILARE DEL SISTEMA DI DISTRIBUZIONE DI ENERGIA ELETTRICA IN MEDIA TENSIONE

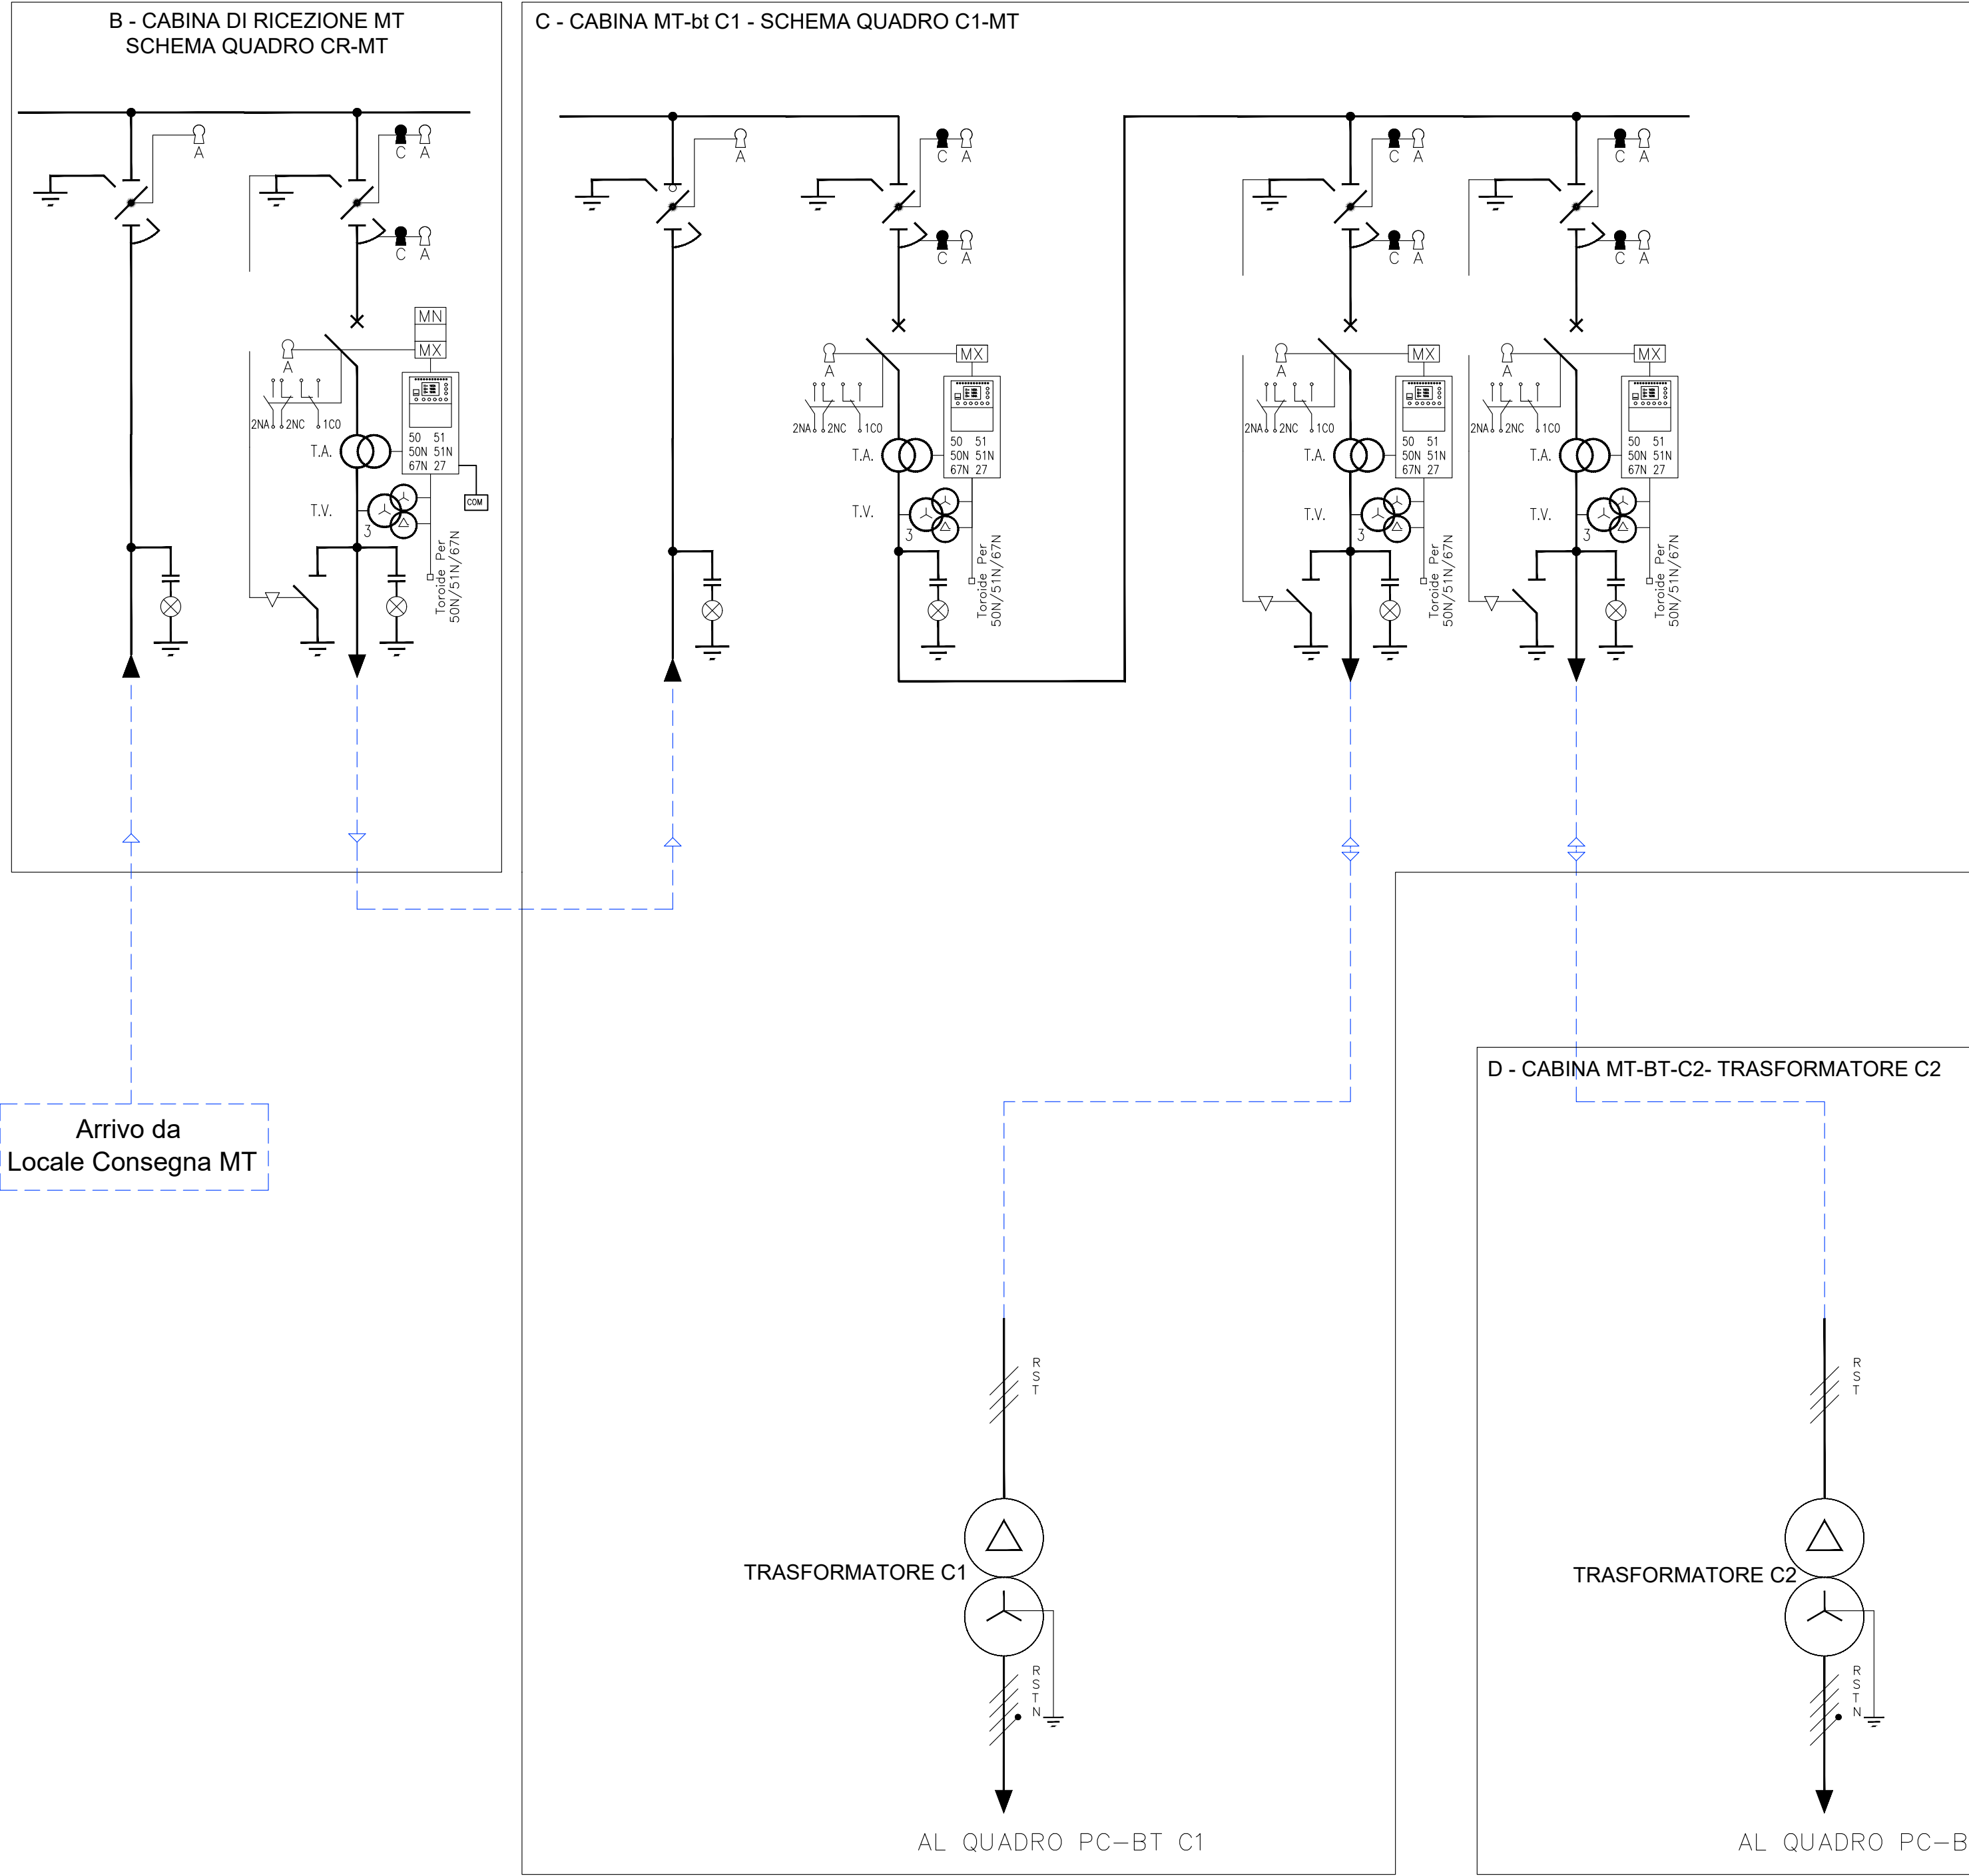


A - CABINA DI CONSEGNA MT

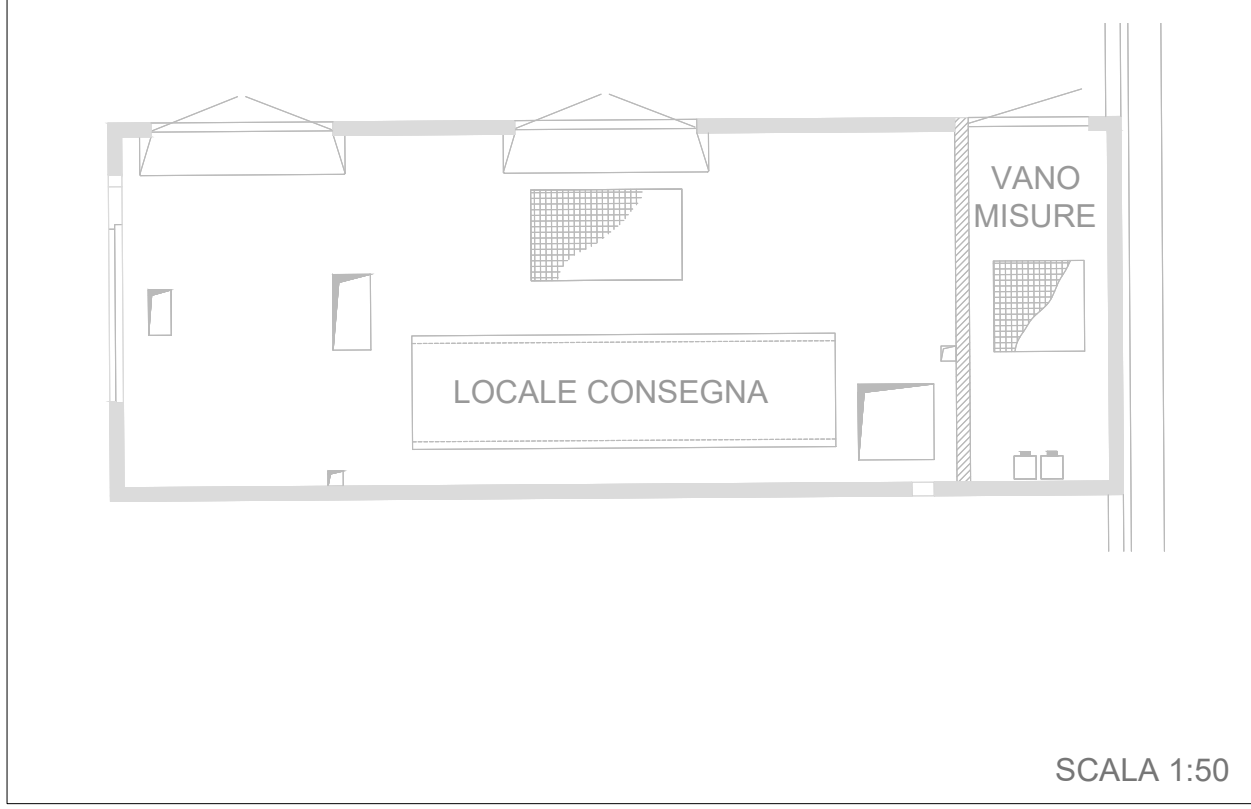


B - CABINA DI RICEZIONE MT

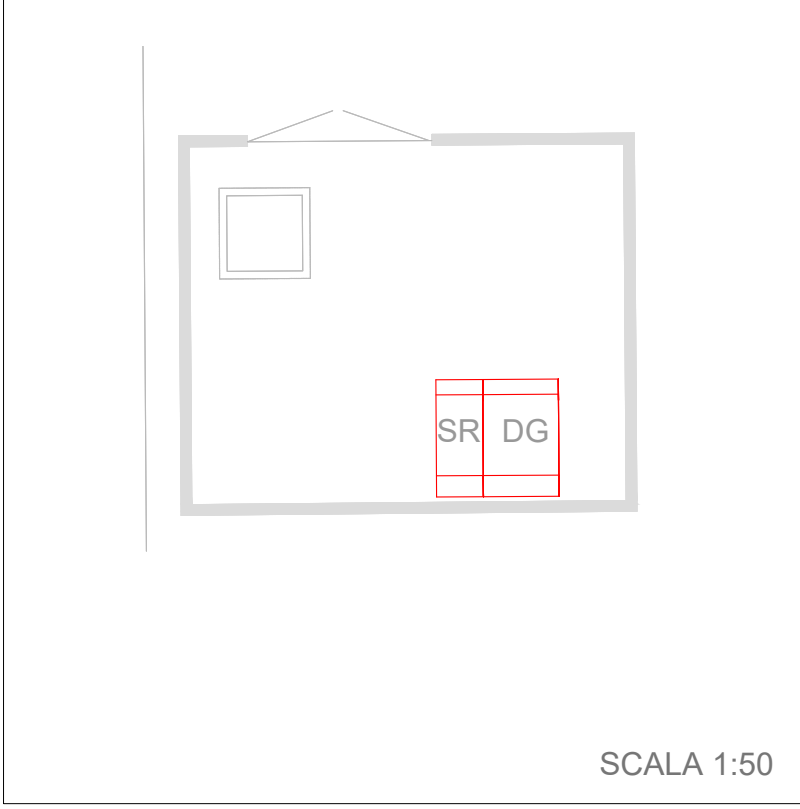

C - CABINA MT-bt C1

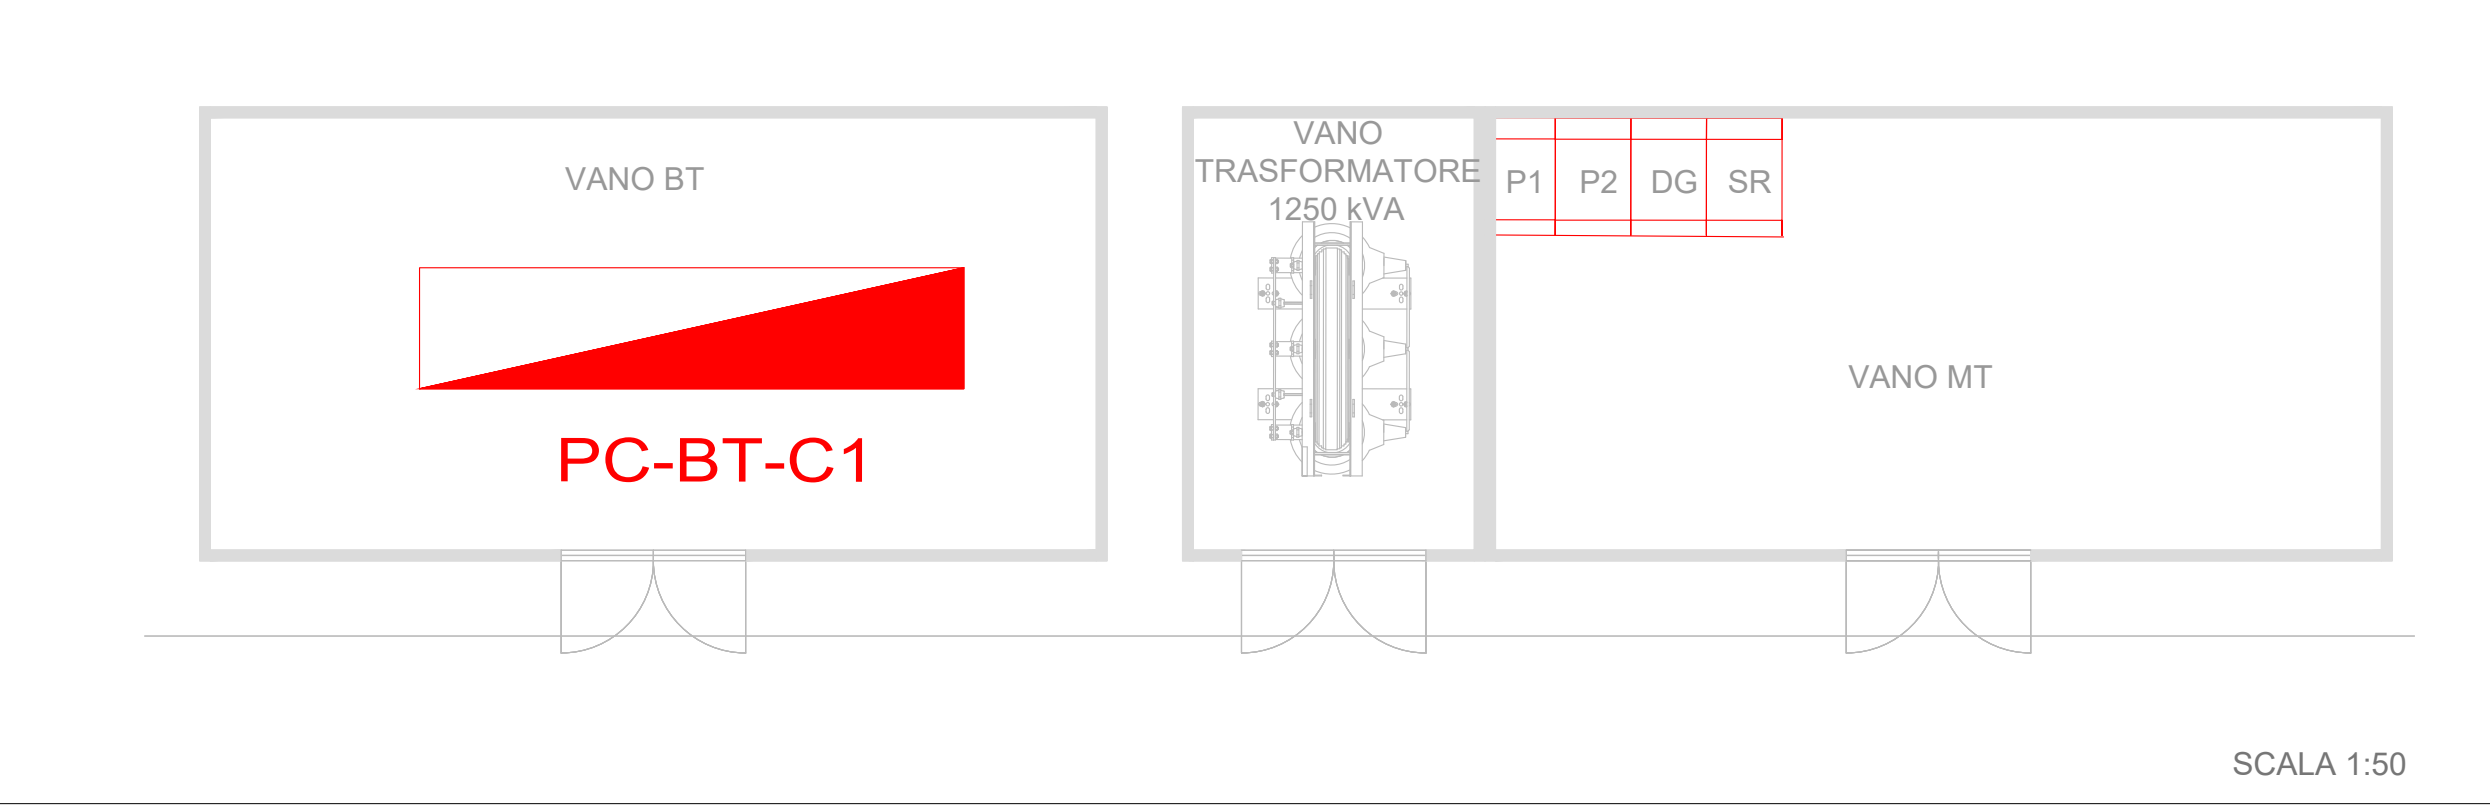

D - CABINA MT-bt C2

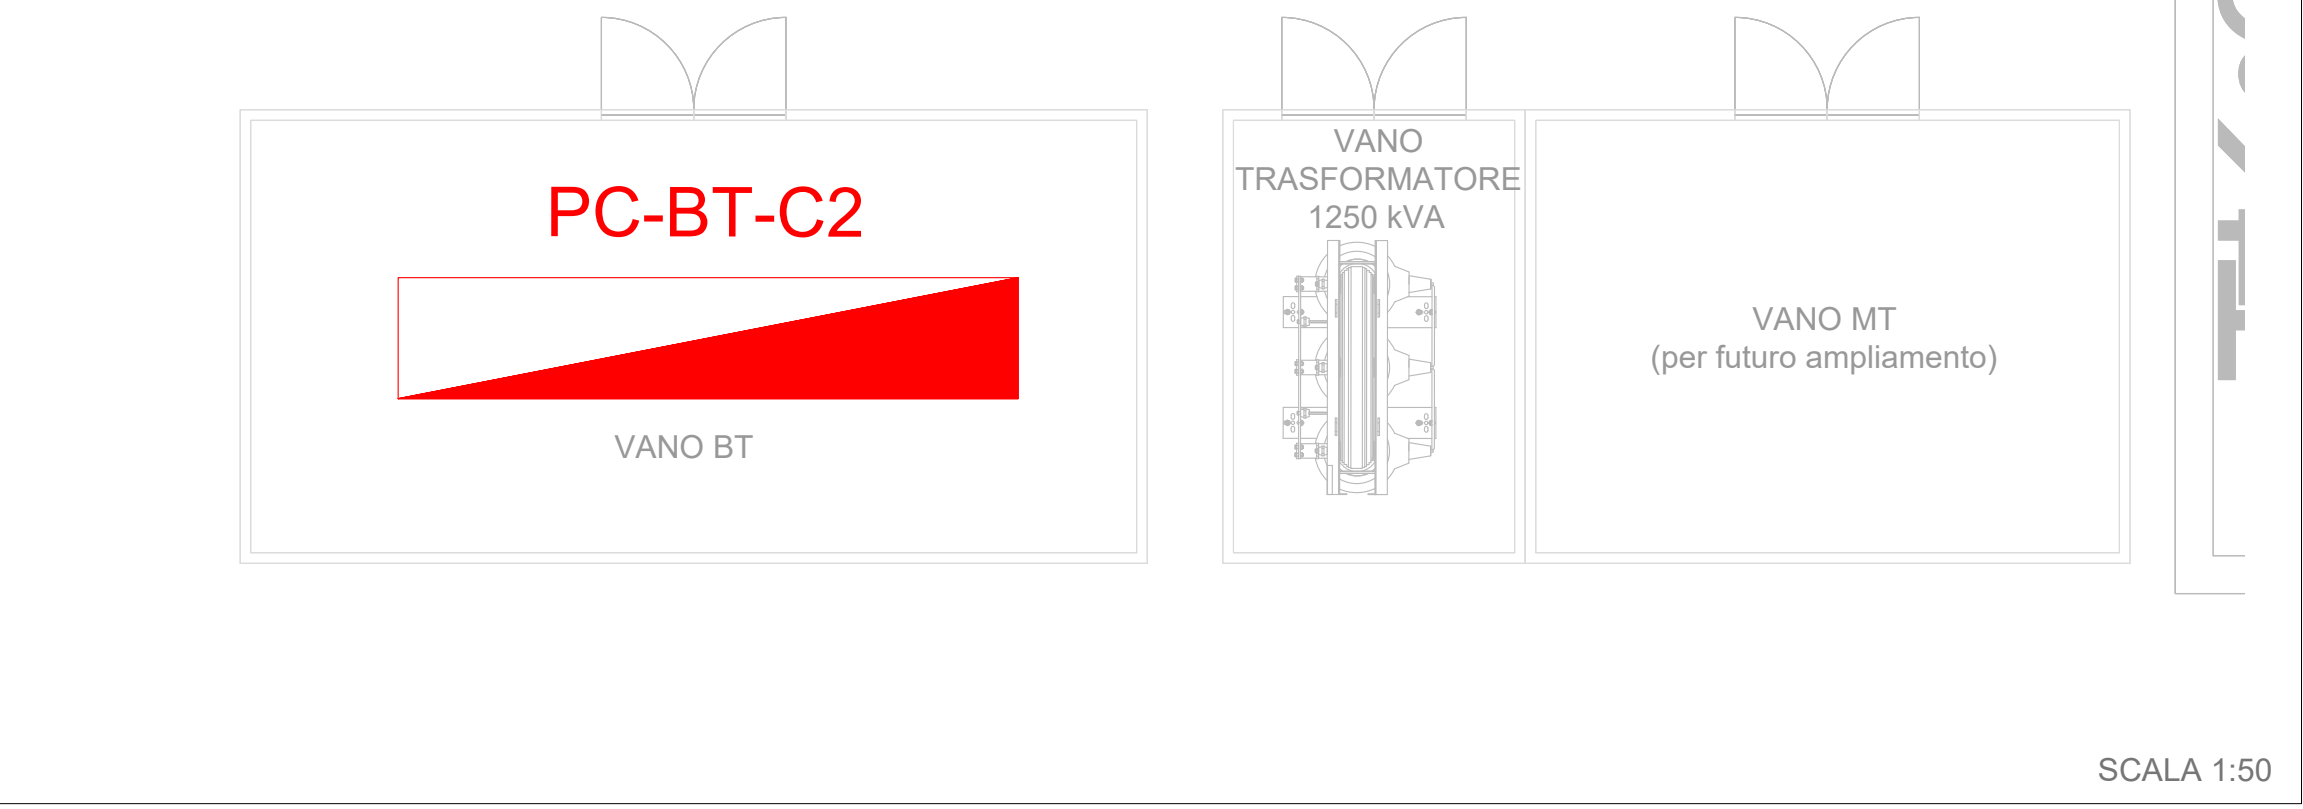

REGIONE CAMPANIA
Struttura di Missione Ecoballe UOD 01

Accordo Quadro triennale per l'affidamento di servizi di ingegneria e architettura - Lotto 2: Prov. (CE)
CIG: 73541547DC CUP: B93G17007480006

Progettazione definitiva per la realizzazione dell'impianto per il trattamento della frazione organica in Casal di Principe (CE)

CAPO PROGETTO:
Dott. Ing. Rocco Martello

RESPONSABILE DELL'INTEGRAZIONE DELLE PRESTAZIONI SPECIALISTICHE:
Dott. Ing. Simone Venturini

RESPONSABILE UNICO DEL PROCEDIMENTO:
Ing. Liliana Monaco

TITOLO ELABORATO:
IMPIANTI
ELABORATI DESCRITTIVI GENERALI
IMPIANTO ELETTRICO - SCHEMA E CABINE IN MEDIA TENSIONE

ELABORATO N°:
IM-D-013-02

SCALA:
VARIE

NOME FILE:
I0091P-CP-PD-IM-D-013-02.dwg

N.	DATA	DESCRIZIONE	REDATTO	CONTROLLATO	APPROVATO
0	Settembre 2019	PRIMA EMISSIONE	G. CANGEMI	R. MARTELLO	S. VENTURINI
1	Dicembre 2019	SECONDA EMISSIONE	G. CANGEMI	R. MARTELLO	S. VENTURINI
2	Aprile 2020	TERZA EMISSIONE	G. CANGEMI	R. MARTELLO	S. VENTURINI
3					
4					

A TERMINI DI LEGGE CI RISERVIAMO LA PROPRIETÀ DI QUESTO ELABORATO CON DIVIETO DI RIPRODURRE RENDENDOLO NOTO A TERZI ANCHE PARZIALMENTE SENZA NOSTRA AUTORIZZAZIONE