



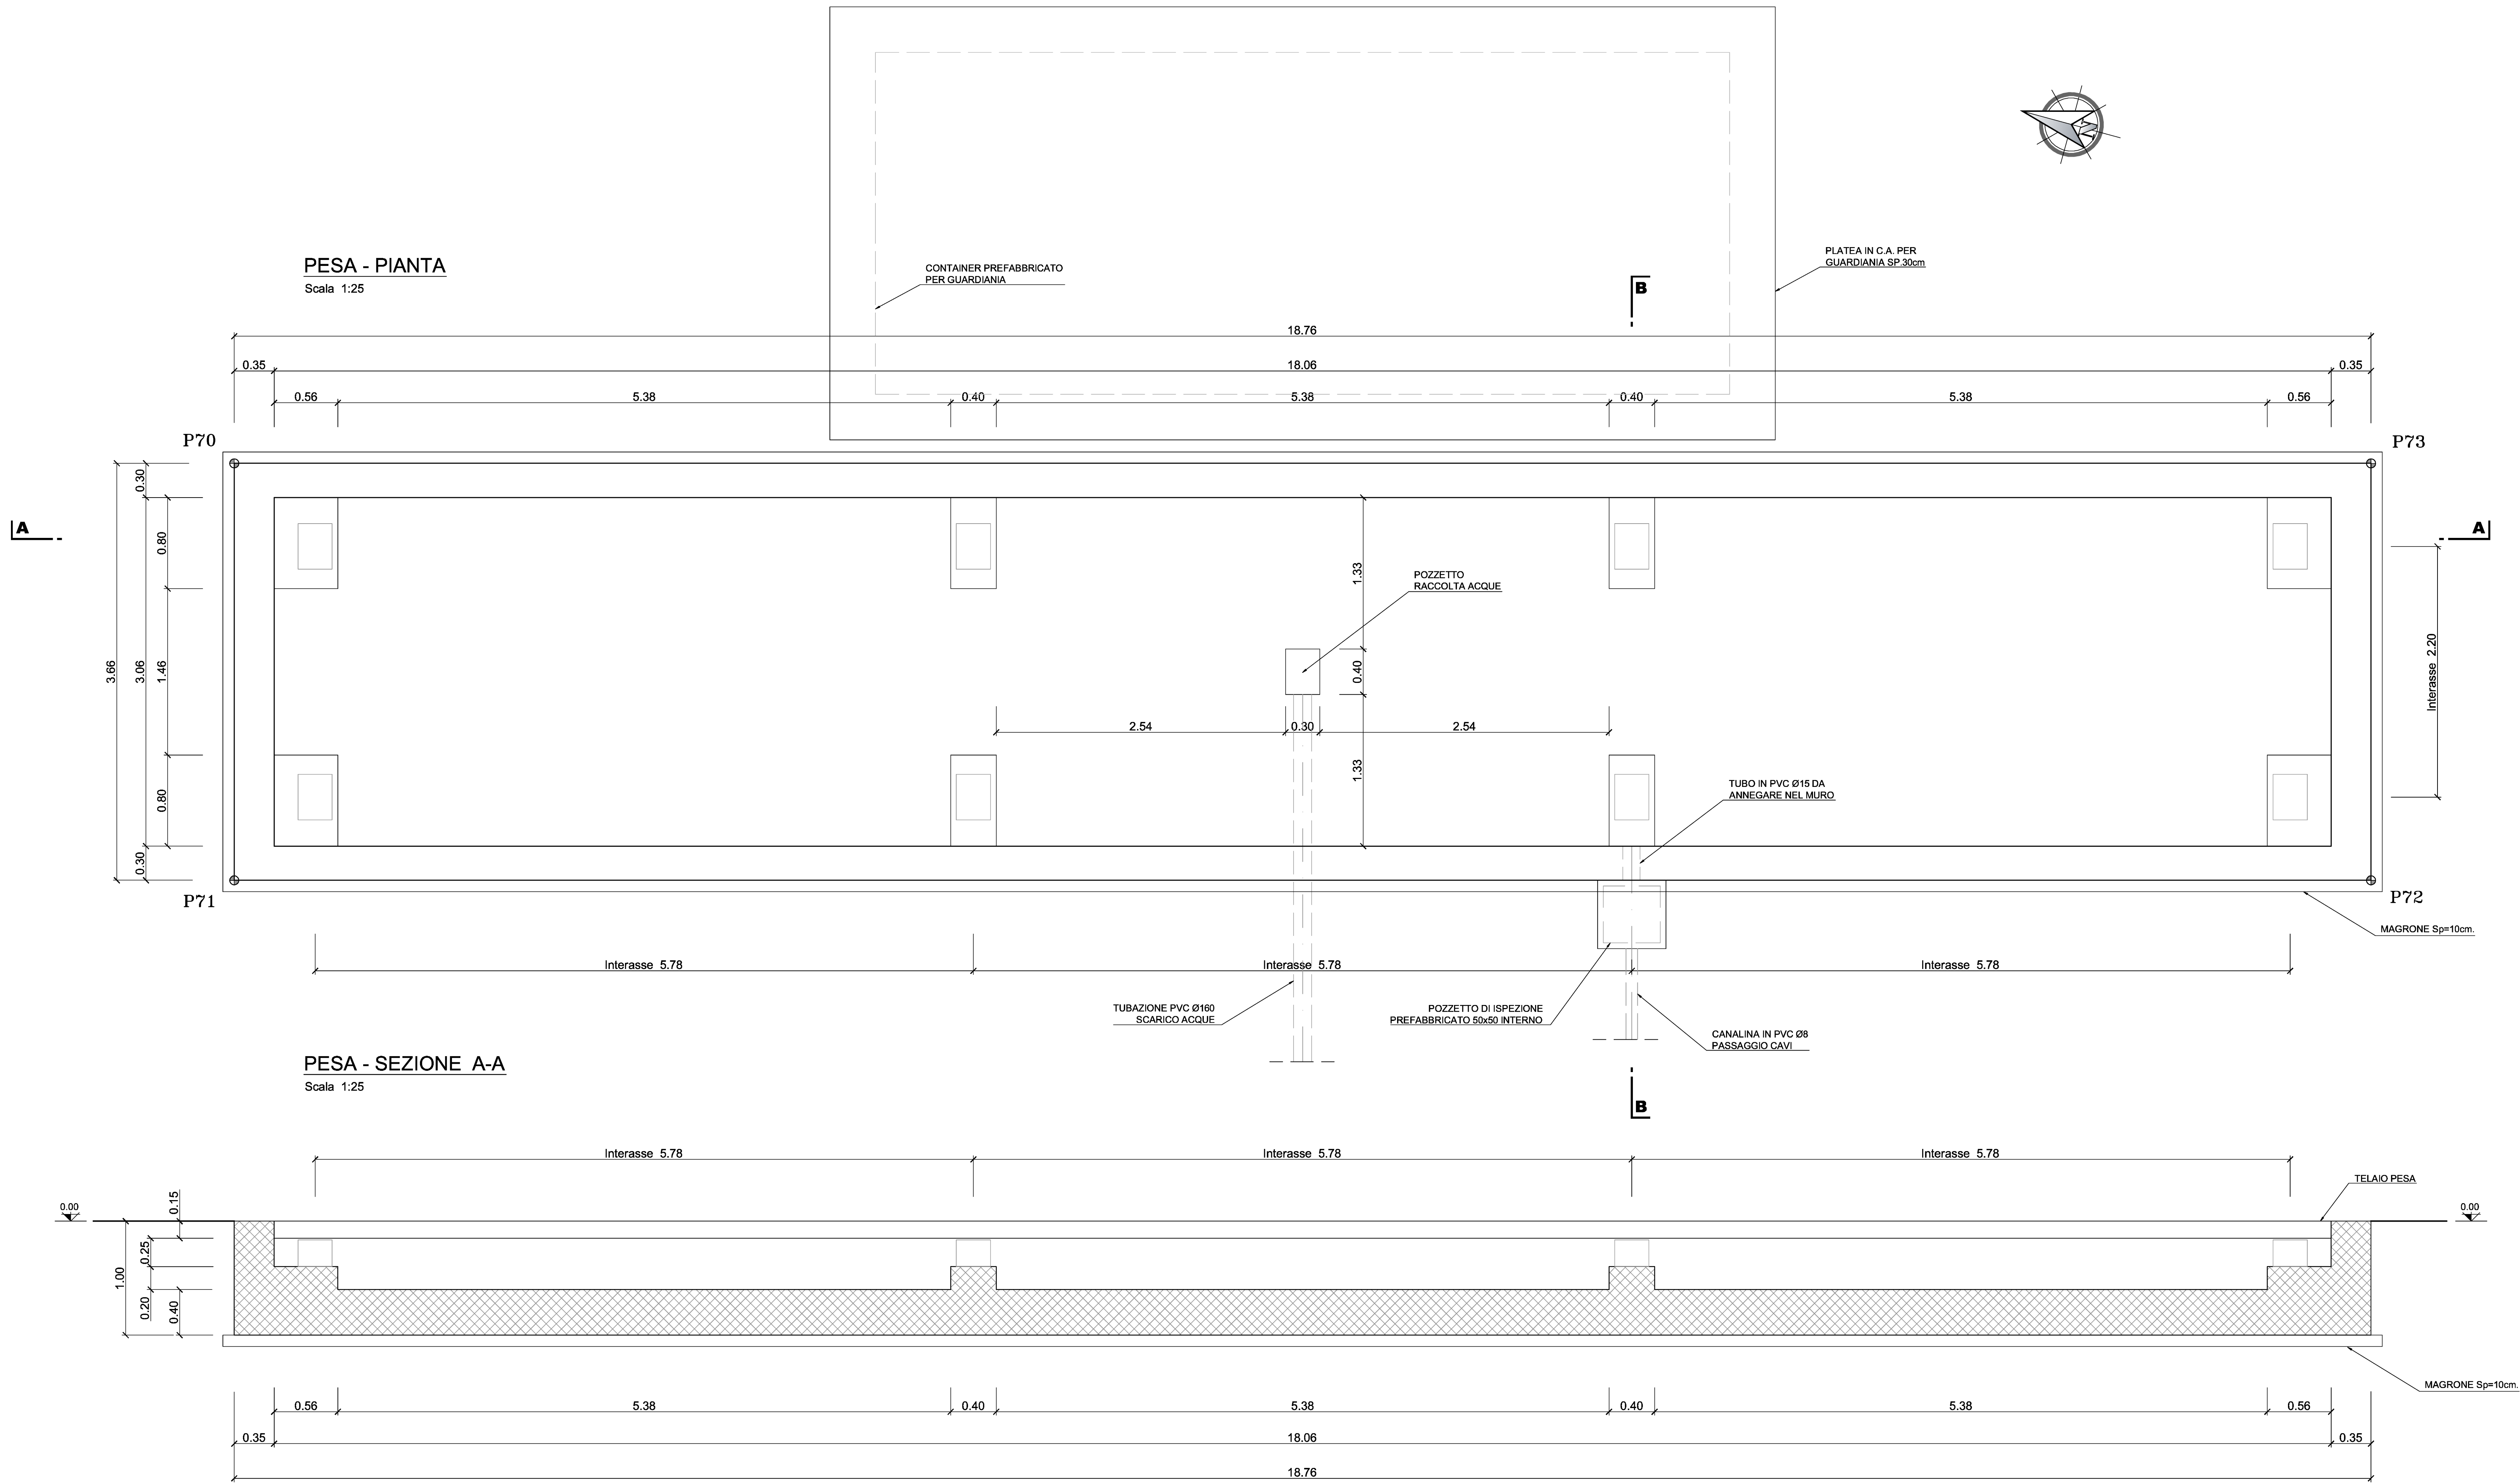

VERTICE	COORDINATA X	COORDINATA Y
P70	2442809.075	4542683.643
P71	2442812.704	4542683.165
P72	2442815.152	4542701.765
P73	2442811.523	4542702.242

TABELLA MATERIALI	
MAGRONE DI PULIZIA E LUBRIFICAZIONE (In opzione: indicato negli elaborati e da inserirsi a mezzo) - Contenuto minimo di cemento: 180 Kg/m³ - Classe di resistenza: C30/37	PALAZZINA UTILE - FONDAZIONI - Classe di resistenza: C30/37 - Rapporto A/C: 0.50 - Copriferro: c=40 mm - Massima dimensione dell'aggregato: 32 mm - Classe di consistenza SLUMP: S4
IMPIANTO DI LAVORAZIONE - FONDAZIONI - Classe di resistenza: C30/37 - Rapporto A/C: 0.50 - Copriferro: c=40 mm - Massima dimensione dell'aggregato: 32 mm - Classe di consistenza SLUMP: S4	PALAZZINA UTILE - PIASTRE TRAVI, CORDOLI, GETTI IN OPERA - Classe di resistenza: C30/37 - Rapporto A/C: 0.50 - Copriferro: c=40 mm - Massima dimensione dell'aggregato: 32 mm - Classe di consistenza SLUMP: S4
IMPIANTO DI LAVORAZIONE - PIASTRE PREFABBRICATE - Classe di resistenza: C30/37 - Rapporto A/C: 0.50 - Copriferro: c=40 mm - Massima dimensione dell'aggregato: 32 mm - Classe di consistenza SLUMP: S4	PALAZZINA UTILE - LATTE PRELALLE E COPPIE PREFABBRICATE - Classe di resistenza: C30/37 - Rapporto A/C: 0.50 - Copriferro: c=40 mm - Massima dimensione dell'aggregato: 32 mm - Classe di consistenza SLUMP: S4
PALAZZINA UTILE - LATTE PRELALLE - Classe di resistenza: C30/37 - Rapporto A/C: 0.50 - Copriferro: c=40 mm - Massima dimensione dell'aggregato: 32 mm - Classe di consistenza SLUMP: S4	ACCIAIO ARABONICO PER TREROLI - Armatura di classe 2: treroli stabilizzati a basso riassetto - Tensione caratteristica di rottura f _{yk} > 1800 N/mm² - Tensione caratter. all'1% di deformazione totale f _{yk} > 1670 N/mm² - Allungamento sotto carico massimo A _g > 3.5 %
IMPIANTO DI LAVORAZIONE - TRAVI PREFABBRICATE IN C.A.P. - Classe di resistenza: C30/37 - Rapporto A/C: 0.50 - Copriferro: c=40 mm - Massima dimensione dell'aggregato: 32 mm - Classe di consistenza SLUMP: S4	ACCIAIO PER C.A. IN BARRE O ROTOLI - Acciaio per calcestruzzo armato: TIPO B400C - Limite di snervamento: f _y > 450 N/mm² - Limite di rottura: f _{yk} > 540 N/mm²
IMPIANTO DI LAVORAZIONE - TRAVI PREFABBRICATE IN C.A.P. - Classe di resistenza: C30/37 - Rapporto A/C: 0.50 - Copriferro: c=40 mm - Massima dimensione dell'aggregato: 32 mm - Classe di consistenza SLUMP: S4	ACCIAIO PER C.A. RETI ELETTROSDALATE - Acciaio per calcestruzzo armato: TIPO B400A - Limite di snervamento: f _y > 450 N/mm² - Limite di rottura: f _{yk} > 540 N/mm²
IMPIANTO DI LAVORAZIONE - PANNELLI PREFABBRICATI - Classe di resistenza: C30/37 - Rapporto A/C: 0.50 - Copriferro: c=40 mm - Massima dimensione dell'aggregato: 32 mm - Classe di consistenza SLUMP: S4	ACCIAIO PER CARPENTIERE METALLICHE E TIRAFONDI - Acciaio TIPO S355J0 - Limite di snervamento: f _y > 355 N/mm² - Limite di rottura: f _{yk} > 470 N/mm² - Modulo elastico: E > 21000 N/mm² - Classe di esecuzione EN 1090-2: EXC2
IMPIANTO DI LAVORAZIONE - PANNELLI PREFABBRICATI - Classe di resistenza: C30/37 - Rapporto A/C: 0.50 - Copriferro: c=40 mm - Massima dimensione dell'aggregato: 32 mm - Classe di consistenza SLUMP: S4	BULLONI - Viti: Classe 8.8 - Dadi: Classe 8.8 - Rondelli: Acciaio C30 - Procedimenti omologati e qualificati secondo D.M. 17/01/2018

NOTE GENERALI	
UNITÀ DI MISURA LIBRE m m cm mm	LA LARGHEZZA DEL CLS MAGRO DI SOTTOPONAZIONE E PARI ALLA LARGHEZZA DELLA FONDAZIONE PIÙ DUE VOLTE IL SUO SPESORE - GLI ANGOLI DI PIEGATURA E POSIZIONAMENTO DELLE BARRE SONO ESPRESSI IN GRADI SESSADECIMALI - GLI ELEMENTI PREFABBRICATI DOVRANNO ESSERE SOTTOPosti A CONTROLLI DI QUALITÀ CHE PREVEDANO ANCHE LA VERIFICA DEI COPRIFERRI
- DIAMETRO MINIMO DEL MANDRINO PER PIEGATURE, UNICI, CAPPI SE NON DIVERSAMENTE INDICATO: D = 40; PER Ø > 20 D = 70; PER Ø > 30 - SOVRAPPORZIONE MINIMA BARRE DI ARMATURA L=900, SALVO DOVE DIVERSAMENTE SPECIFICATO - PIEGATURE E QUOTE FERRI α=risvolto ortogonale al disegno	

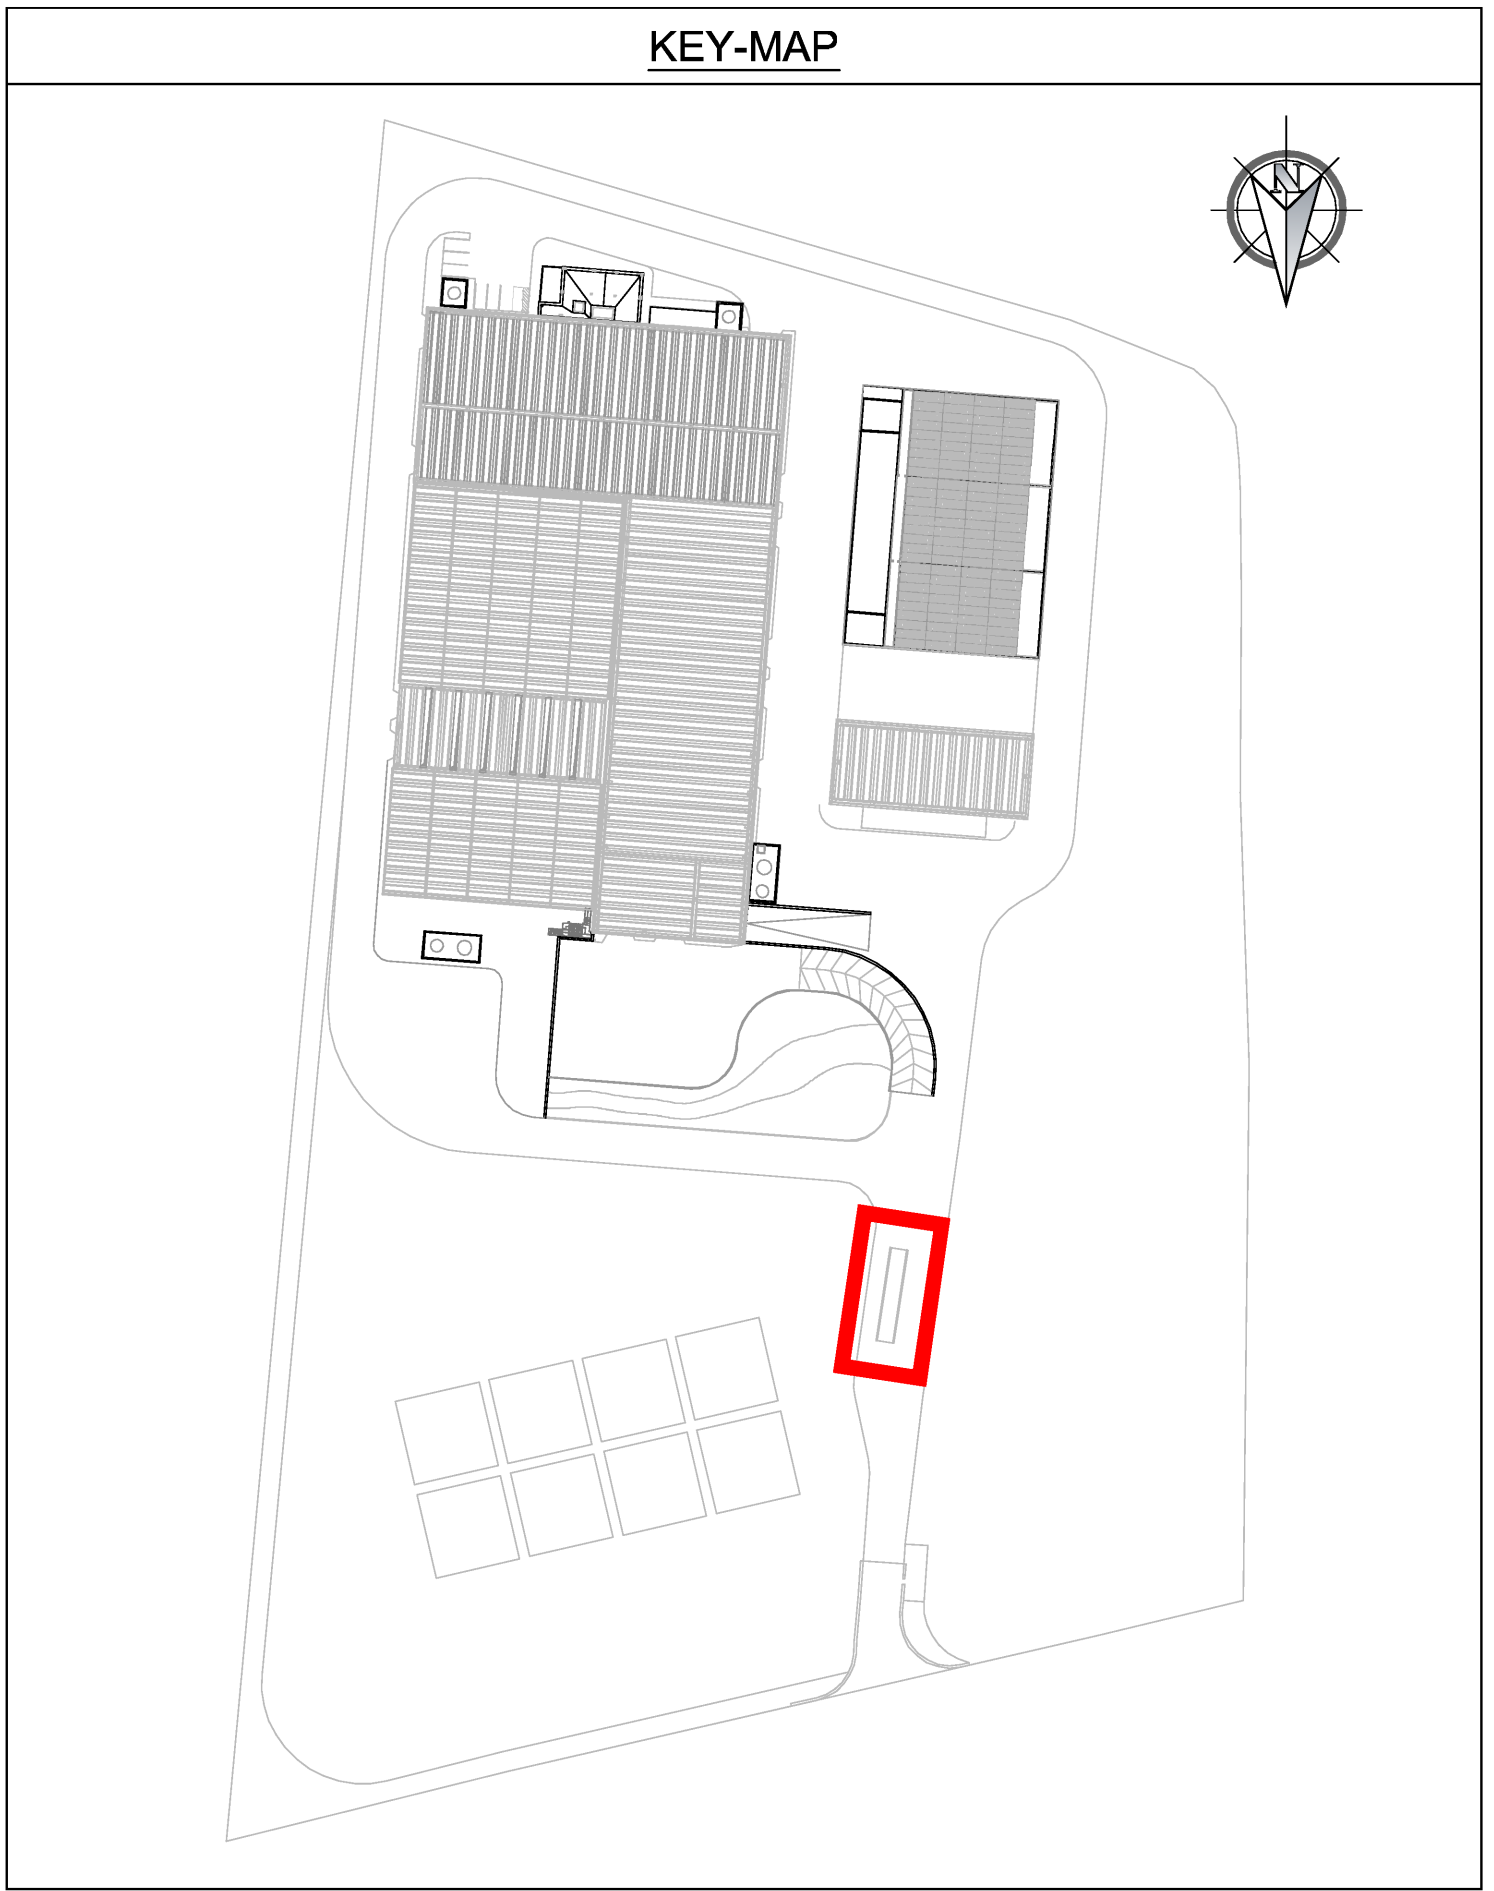

REGIONE CAMPANIA Struttura di Missione Ecoballe UOD 01
Accordo Quadro triennale per l'affidamento di servizi di ingegneria e architettura - Lotto 2: Prov. (CE) CIG: 73541547DC CUP: B93G17007480006

RAGGRUPPAMENTO TEMPORANEO DI PROGETTISTI:		
Capogruppo Mandataria	Mandante	Mandante

Progettazione definitiva per la realizzazione dell'impianto per il trattamento della frazione organica in Casal di Principe (CE)

CAPO PROGETTO: Dott. Ing. Rocco Martello	RESPONSABILE DELL'INTEGRAZIONE DELLE PRESTAZIONI SPECIALISTICHE: Dott. Ing. Simone Venturini	RESPONSABILE UNICO DEL PROCEDIMENTO: Ing. Liliana Monaco

TITOLO ELABORATO: EDIFICI ESTERNI PIANTA E SEZIONI PESA	ELABORATO N°: ED-D805
--	--------------------------

SCALA: 1:100/1:25	NOME FILE: I0091P-CP-PD-ED-D805-01.dwg
----------------------	---

REVISIONE	N.	DATA	DESCRIZIONE	REDATTO	CONTROLLATO	APPROVATO
0	1	05/05/2019	EMISSIONE	F. MAZHERI	R. MARTELLI	S. VENTURINI
1	2	05/05/2019	SECONDA EMISSIONE	F. MAZHERI	R. MARTELLI	S. VENTURINI
2	3					
3	4					

A TERMINI DI LEGGE O RISPETTANDO LA PROPRIETÀ DI QUESTO ELABORATO CON DIVIETO DI RIPRODURRE, RENDERE O METTERE IN UNO DEI TRE ANCHI PARZIALMENTE, SENZA NOSTRA AUTORIZZAZIONE