


PLANIMETRIA GENERALE STATO DI FATTO CON INDICAZIONE DEI CONI OTTICI



PLANIMETRIA GENERALE STATO DI FATTO

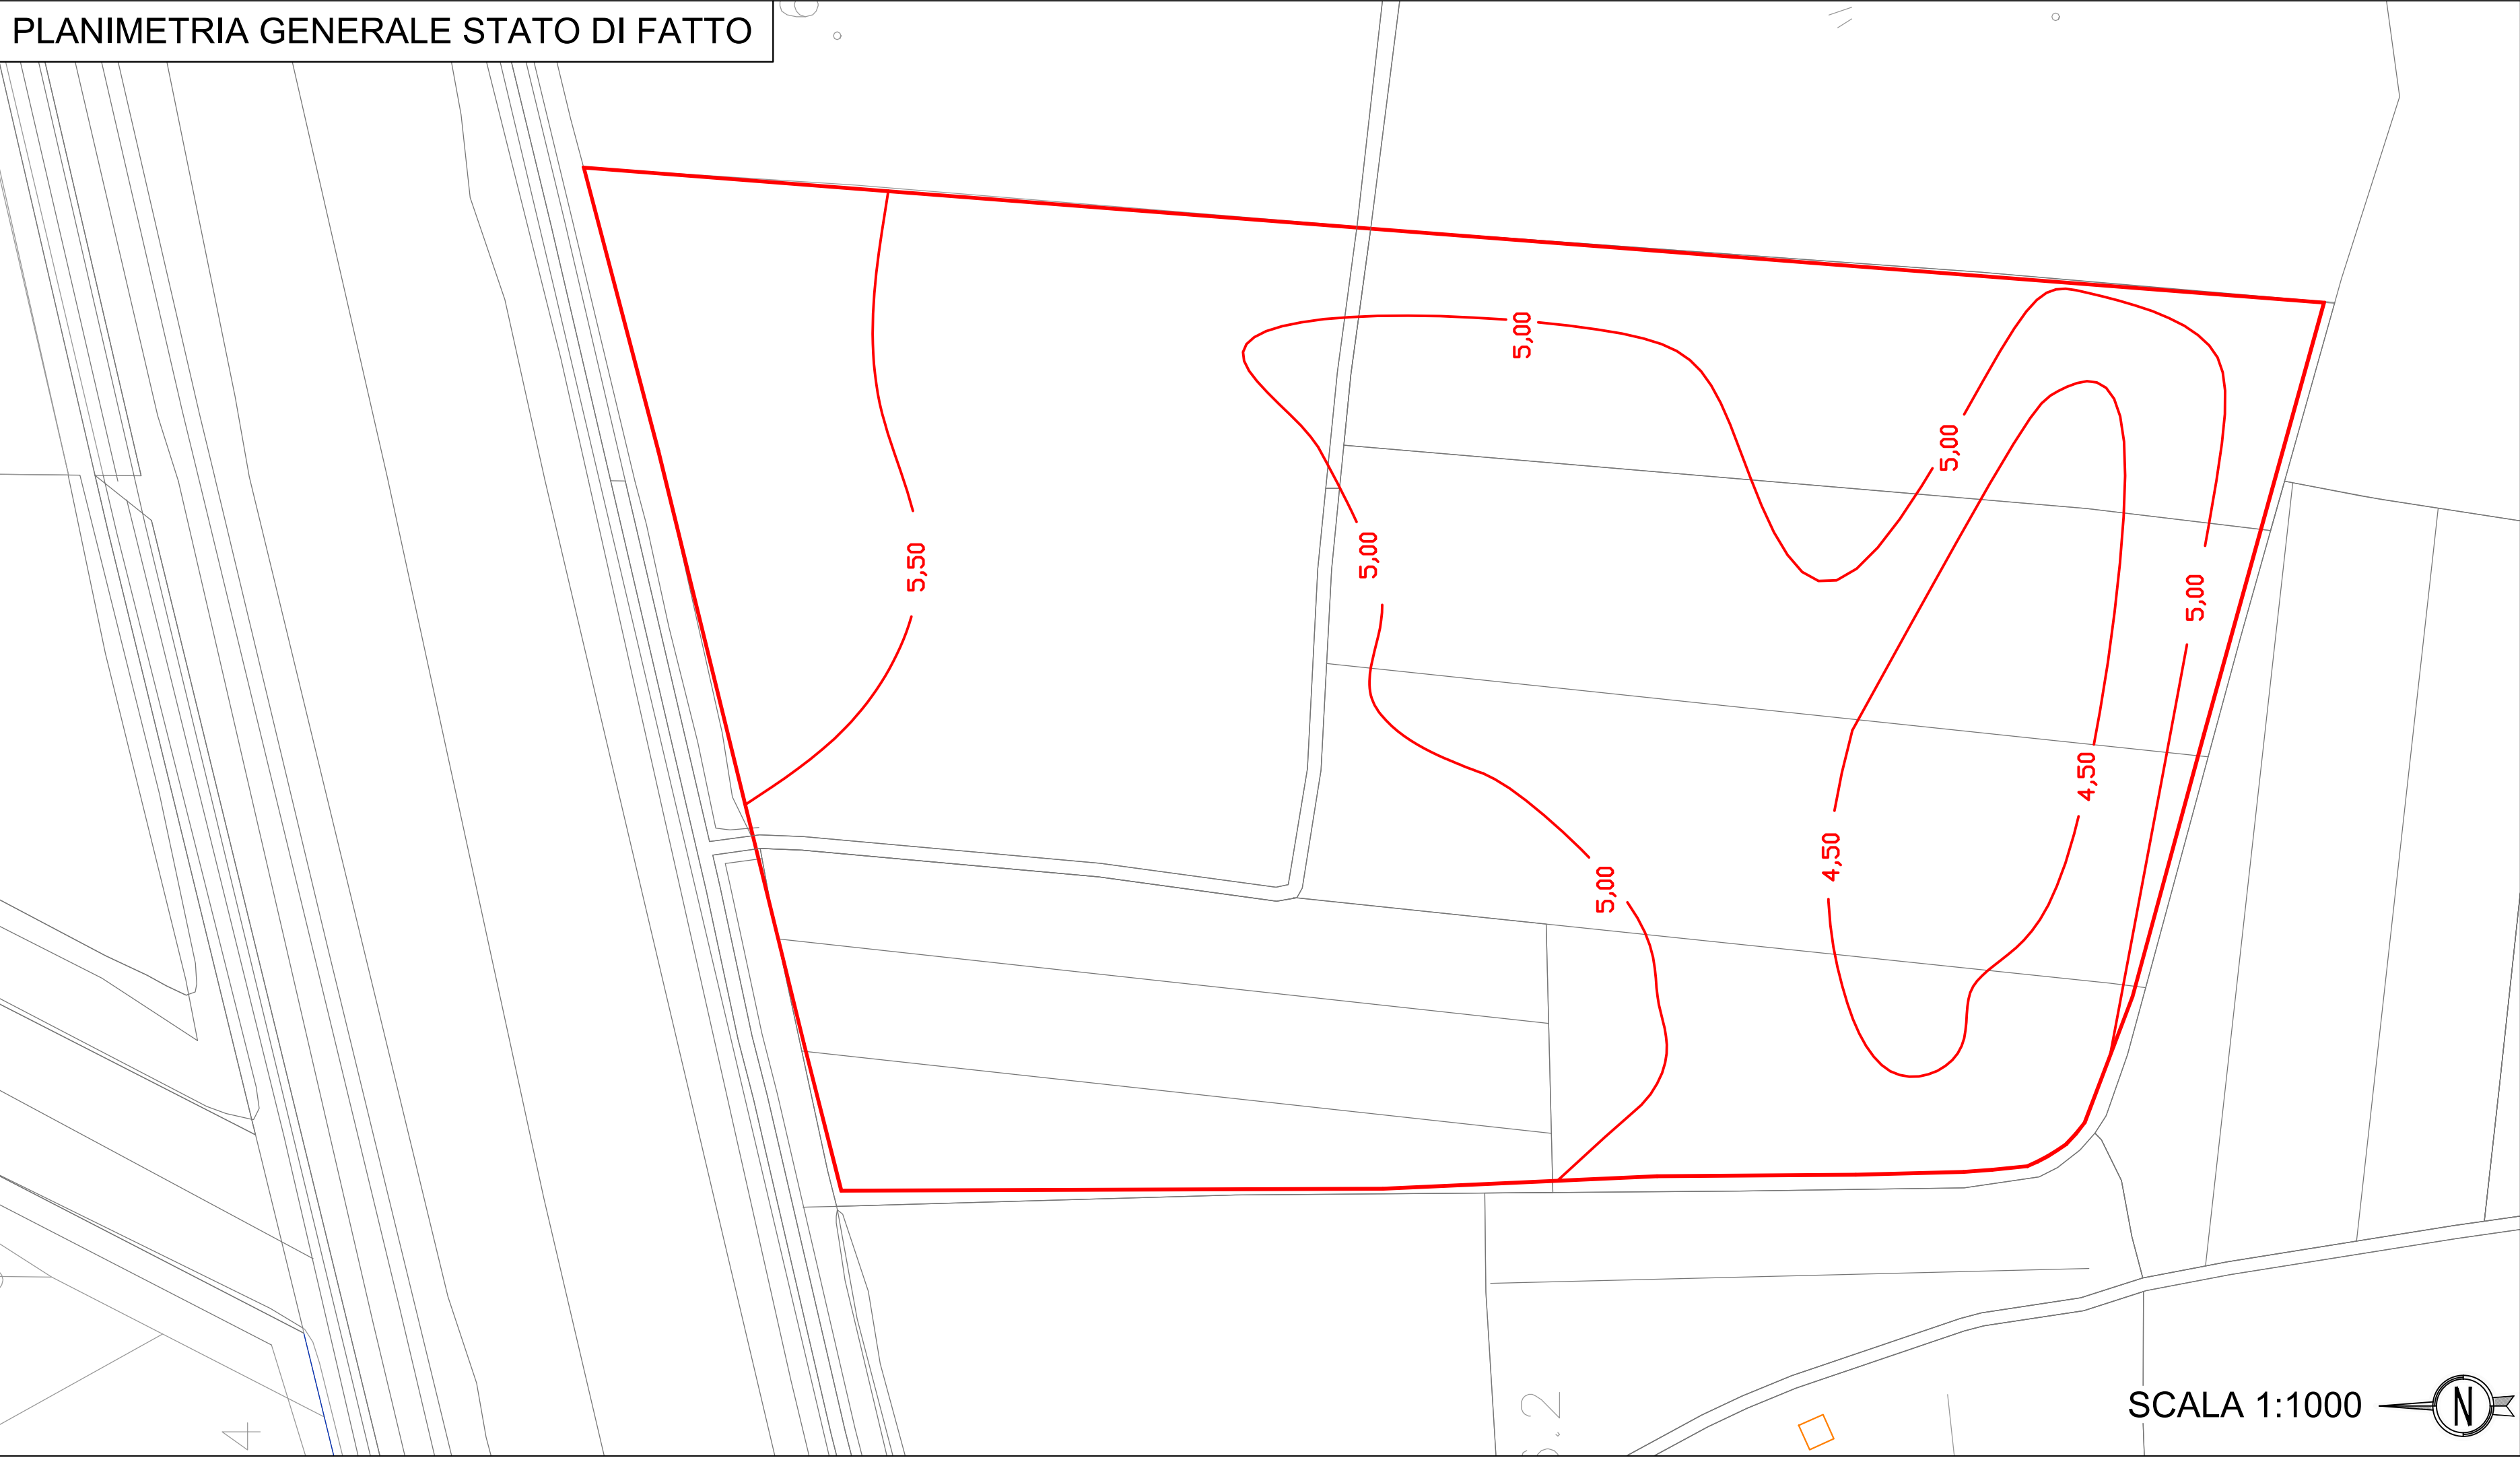



REGIONE CAMPANIA
Struttura di Missione Ecoballe UOD 01

Accordo Quadro triennale per l'affidamento di servizi di ingegneria e architettura - Lotto 2: Prov. (CE)
CIG: 73541547DC CUP: B93G17007480006

RAGGRUPPAMENTO TEMPORANEO DI PROGETTISTI:



Capogruppo Mandataria



Engineering Company
Mandante



I.A. Consulting s.r.l.
Mandante

Progettazione definitiva per la realizzazione dell'impianto per il trattamento della frazione organica in Casal di Principe (CE)


CAPO PROGETTO:
Dott. Ing. Rocco Martello



RESPONSABILE DELL' INTEGRAZIONE DELLE PRESTAZIONI SPECIALISTICHE:
Dott. Ing. Simone Venturini



RESPONSABILE UNICO DEL PROCEDIMENTO:
Ing. Liliana Monaco

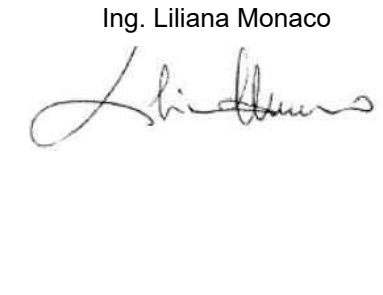

TITOLO ELABORATO:
DOCUMENTI GENERALI
ELABORATI GRAFICI
PLANIMETRIA GENERALE STATO DI FATTO

ELABORATO N°:
GE-D-003-02

SCALA:
VARIE

NOME FILE:
I1091P-CP-PD GE-D-003-02.dwg

REVISIONE	N.	DATA	DESCRIZIONE	REDATTO	CONTROLLATO	APPROVATO
0	Settembre 2019	PRIMA EMISSIONE		C. BUTTICE	R. MARTELLO	S. VENTURINI
1	Dicembre 2019	SECONDA EMISSIONE		C. BUTTICE	R. MARTELLO	S. VENTURINI
2	Aprile 2020	TERZA EMISSIONE		C. BUTTICE	R. MARTELLO	S. VENTURINI
3						
4						

A TERMINI DI LEGGE CI RISERVIAMO LA PROPRIETA' DI QUESTO ELABORATO CON DIVIETO DI RIPRODURLO RENDENDOLO NOTO A TERZI ANCHE PARZIALMENTE SENZA NOSTRA AUTORIZZAZIONE