


REGI LAGNI

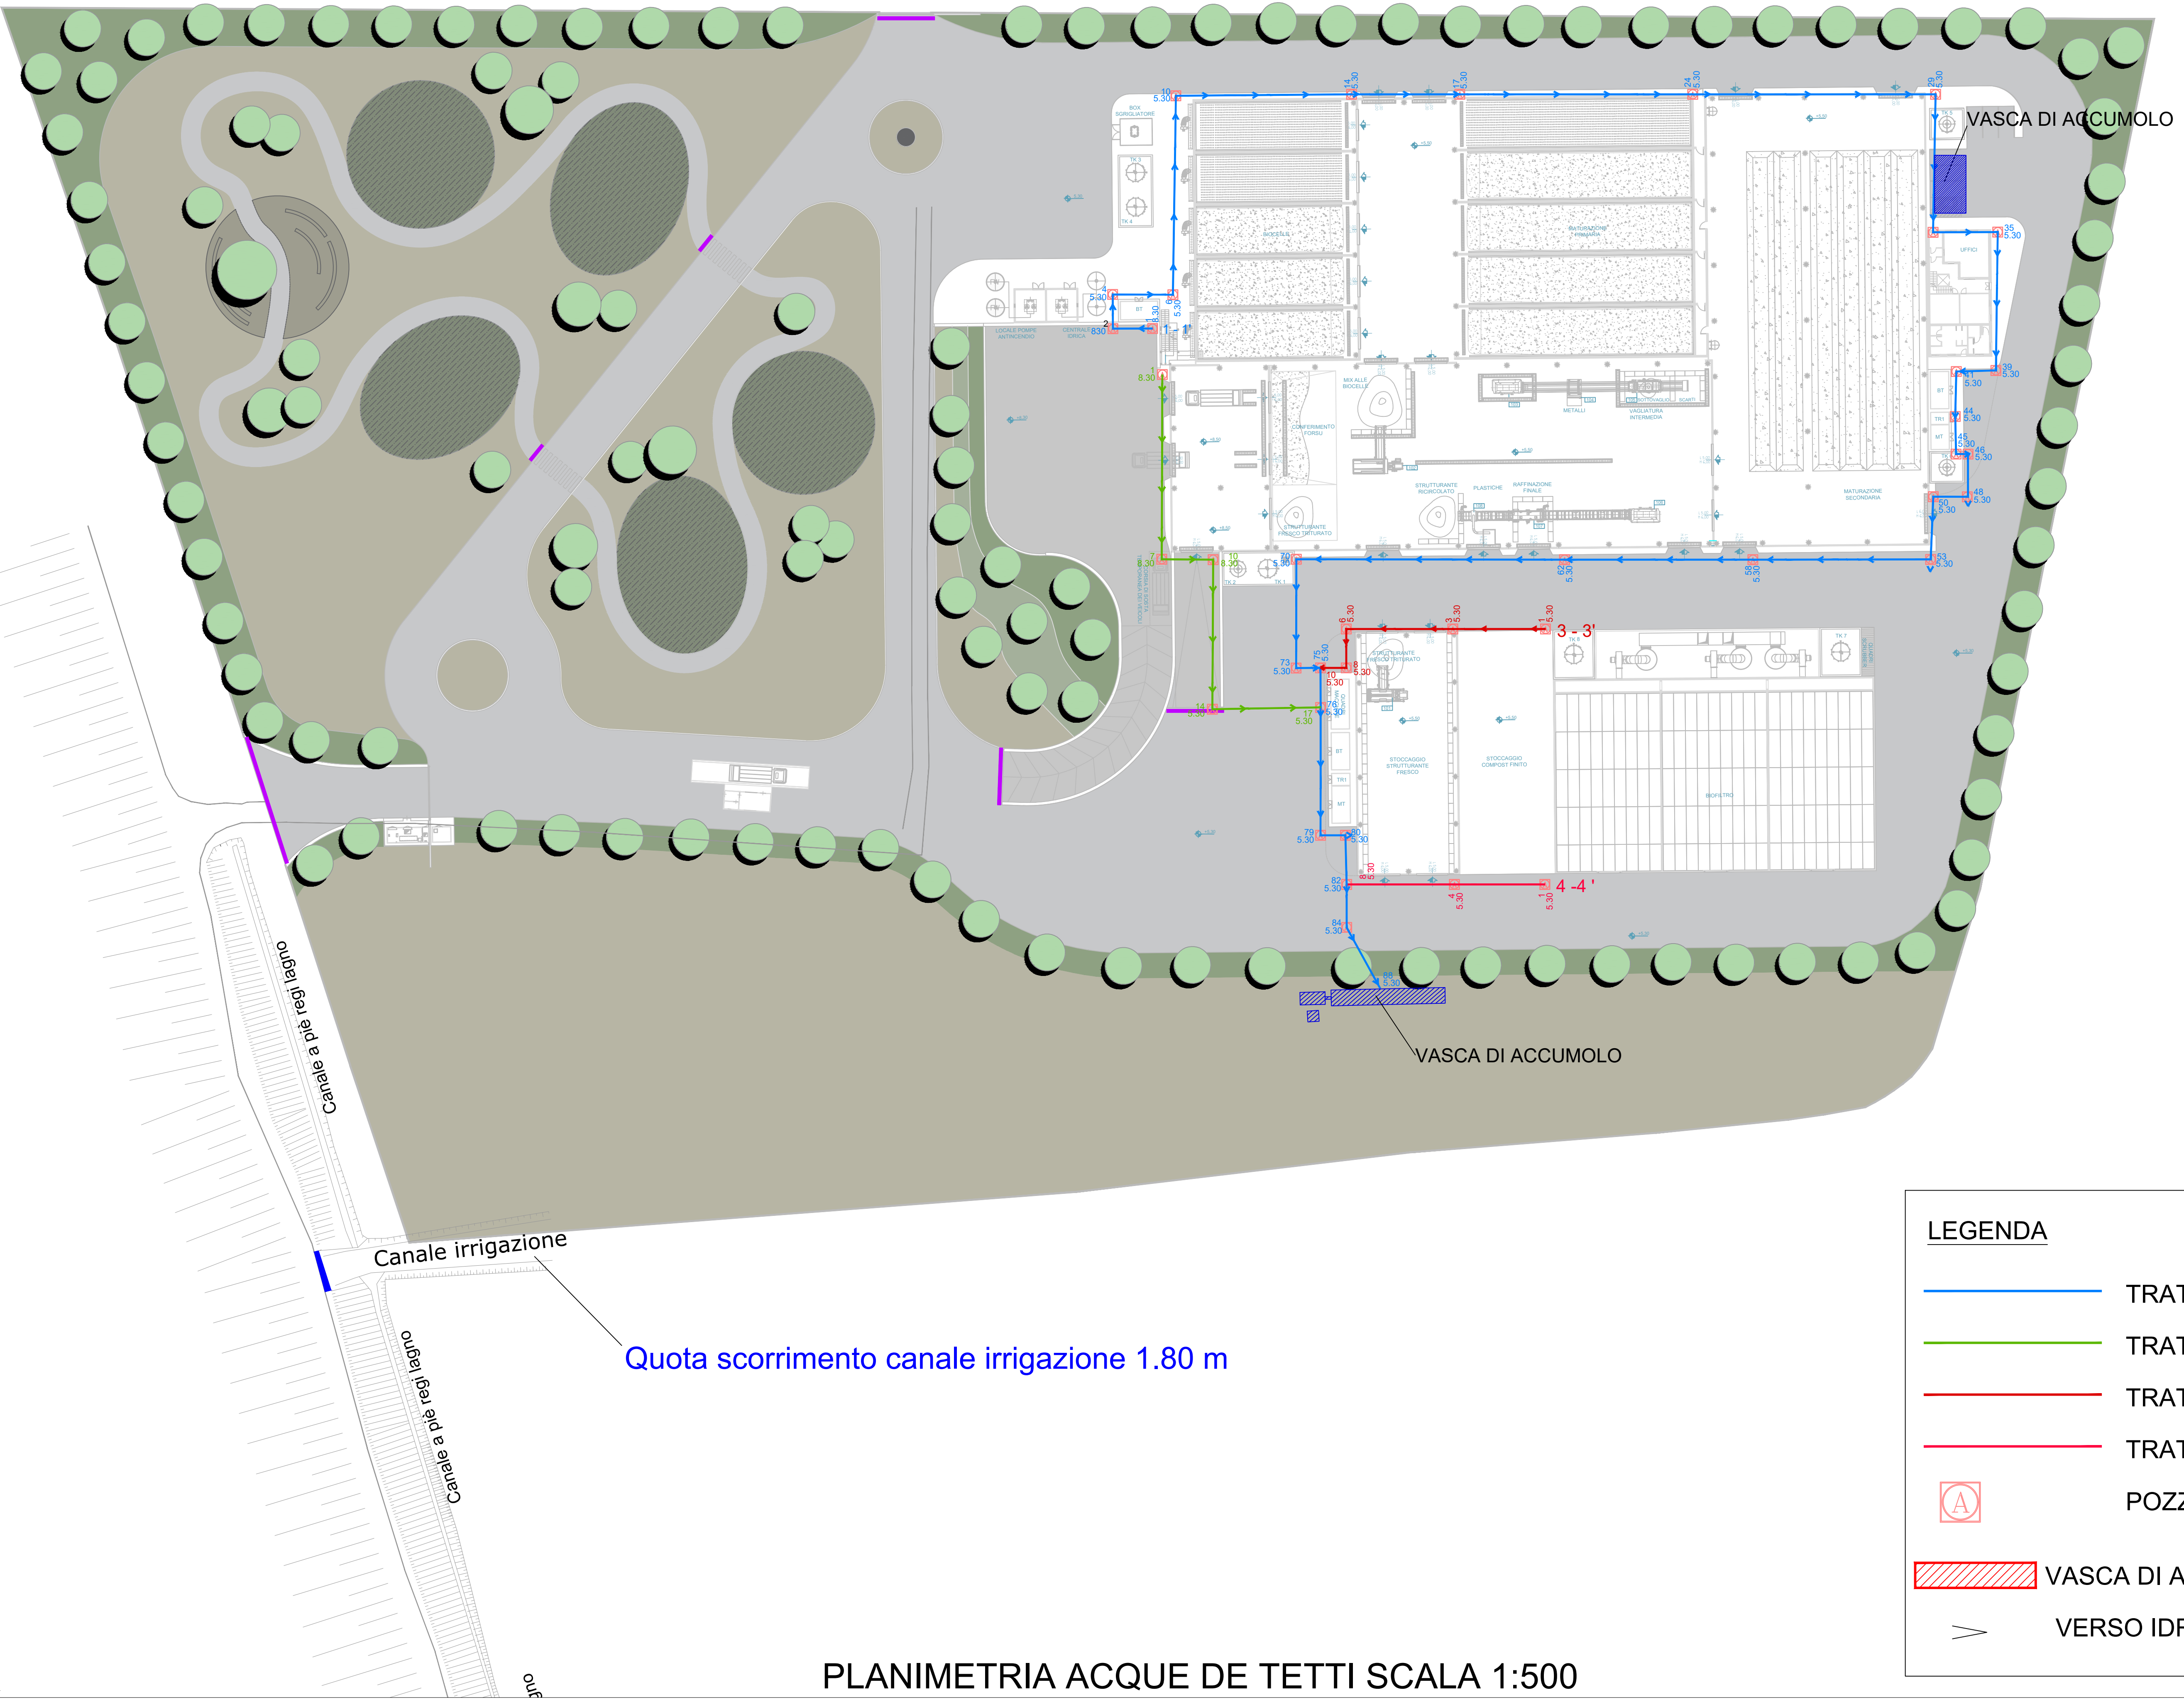

LEGENDA

—

TRATTA 1 - 1'

—

TRATTA 2 - 2'

—

TRATTA 3 - 3'

—

TRATTA 4 - 4'

⊙

POZZETTO


▨

VASCA DI ACCUMULO


➤

VERSO IDRAULICO


SCALA 1:500

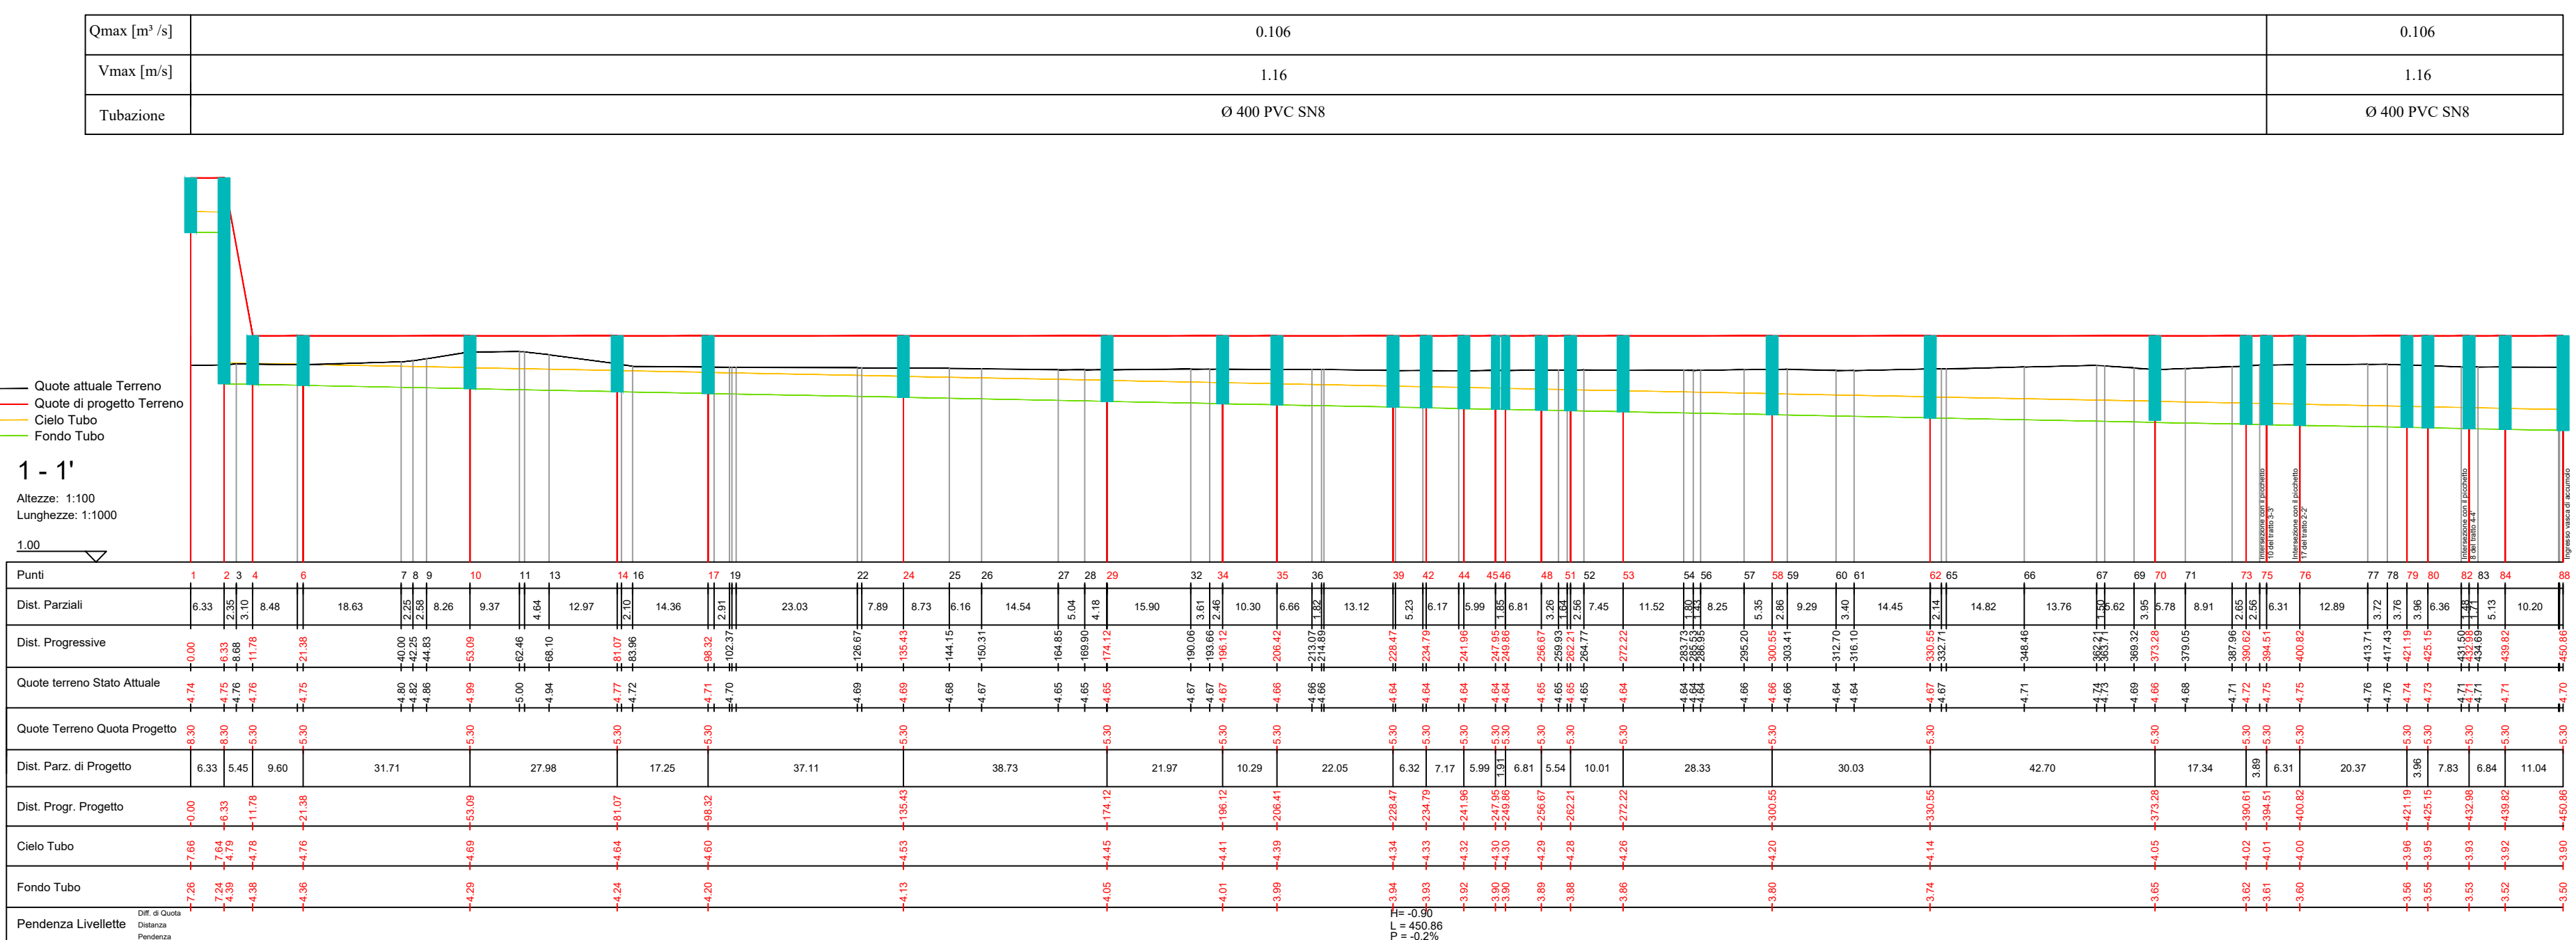



Qmax [m³/s]	0.008
Vmax [m/s]	0.73
Tubazione	Ø 200 PVC SNS

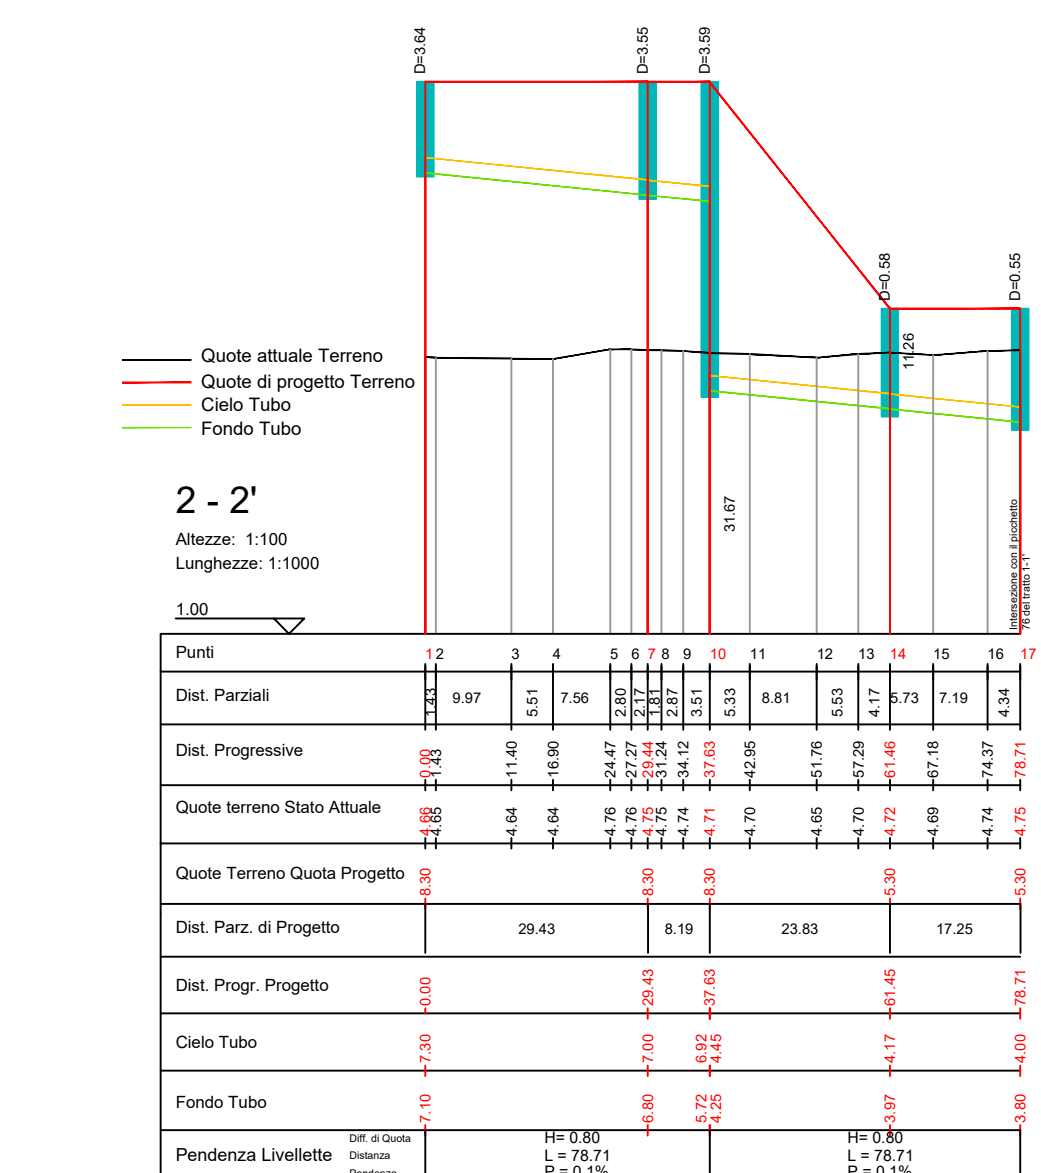

Qmax [m³/s]	0.008
Vmax [m/s]	0.73
Tubazione	Ø 200 PVC SNS

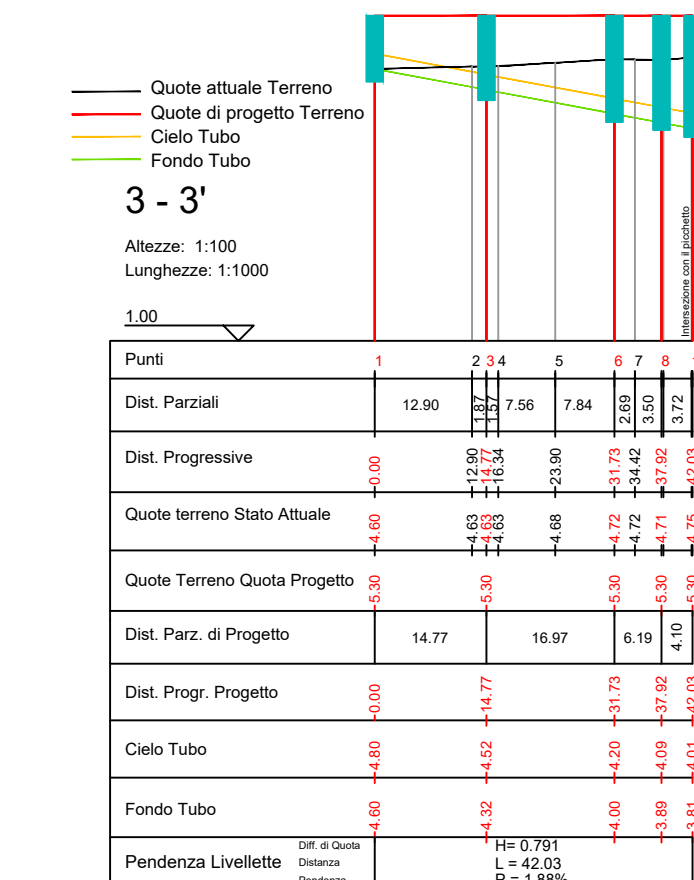

Qmax [m³/s]	0.008
Vmax [m/s]	0.73
Tubazione	Ø 200 PVC SNS

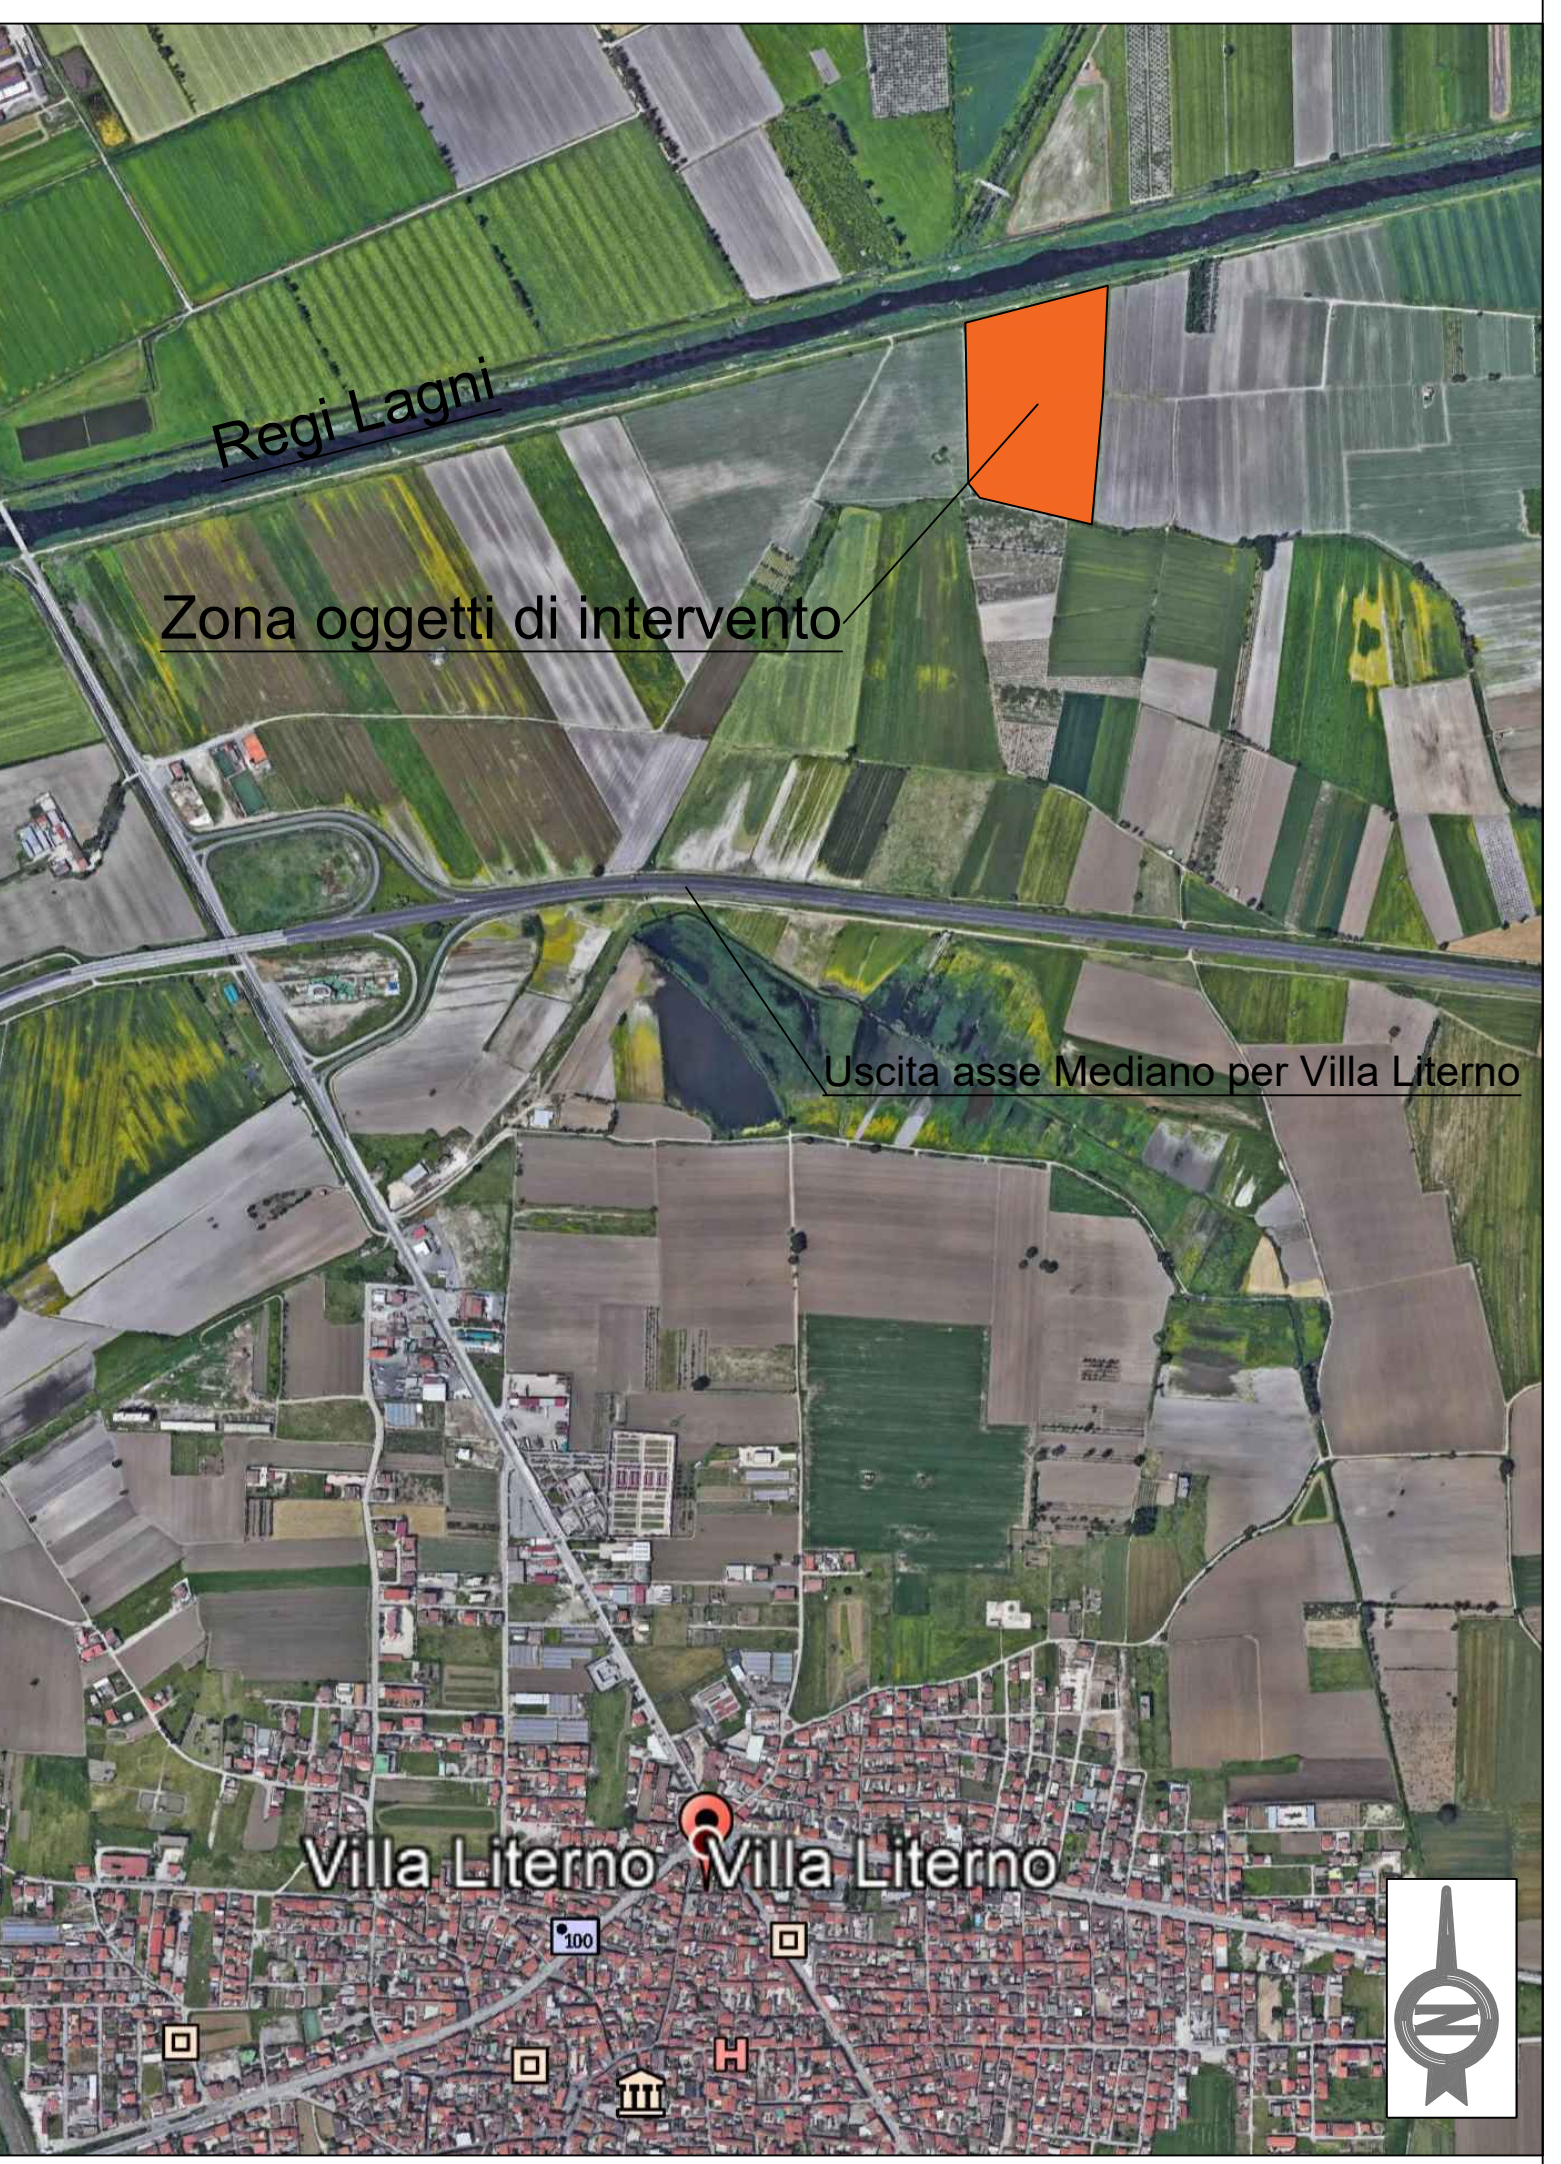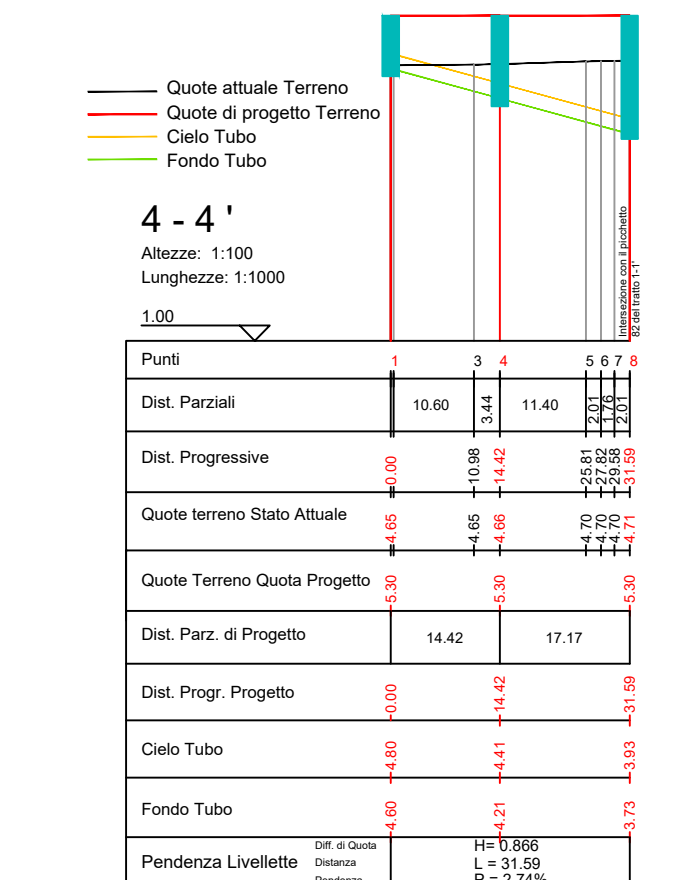

REGIONE CAMPANIA
Struttura di Missione Ecoballe UOD 01

Accordo Quadro triennale per l'affidamento di servizi di ingegneria e architettura - Lotto 2: Prov. (CE)
CIG: 73541547DC CUP: B93G17007480006

RAGGRUPPAMENTO TEMPORANEO DI PROGETTISTI:

Capogruppo Mandataria

Mandante

Mandante

Progettazione definitiva per la realizzazione dell'impianto per il trattamento della frazione organica in Casal di Principe (CE)

CAPO PROGETTO:
Dott. Ing. Rocco Martello

RESPONSABILE DELL'INTEGRAZIONE DELLE PRESTAZIONI SPECIALISTICHE:
Dott. Ing. Simone Venturini

RESPONSABILE UNICO DEL PROCEDIMENTO:
Dott.ssa Ing. Liliana Monaco

TITOLO ELABORATO:
IMPIANTI
ELABORATI GRAFICI
PLANIMETRIA E PROFILI ACQUE METEORICHE DAI TETTI E ACQUE NERE

ELABORATO N°:
IM-D-025-02

SCALA:
VARIE

NOME FILE:
10091P-CP-PD-IM-D-025-02.dwg

N.	DATA	DESCRIZIONE	REDATTO	CONTROLLATO	APPROVATO
0	Settembre 2019	Prima emissione	R. RIORIO	R. MARTELLI	S. VENTURINI
1	Dicembre 2019	Seconda emissione	R. RIORIO	R. MARTELLI	S. VENTURINI
2	Aprile 2020	Terza emissione	R. RIORIO	R. MARTELLI	S. VENTURINI
3					
4					

A TITOLO DI LEGGE SI RISERVANO LA PROPRIETÀ DI QUESTO ELABORATO CON DIVIETO DI RIPRODURLO RENDENDOLO O NOTO A TERZI ANCHE PARZIALMENTE SENZA NOSTRA AUTORIZZAZIONE