


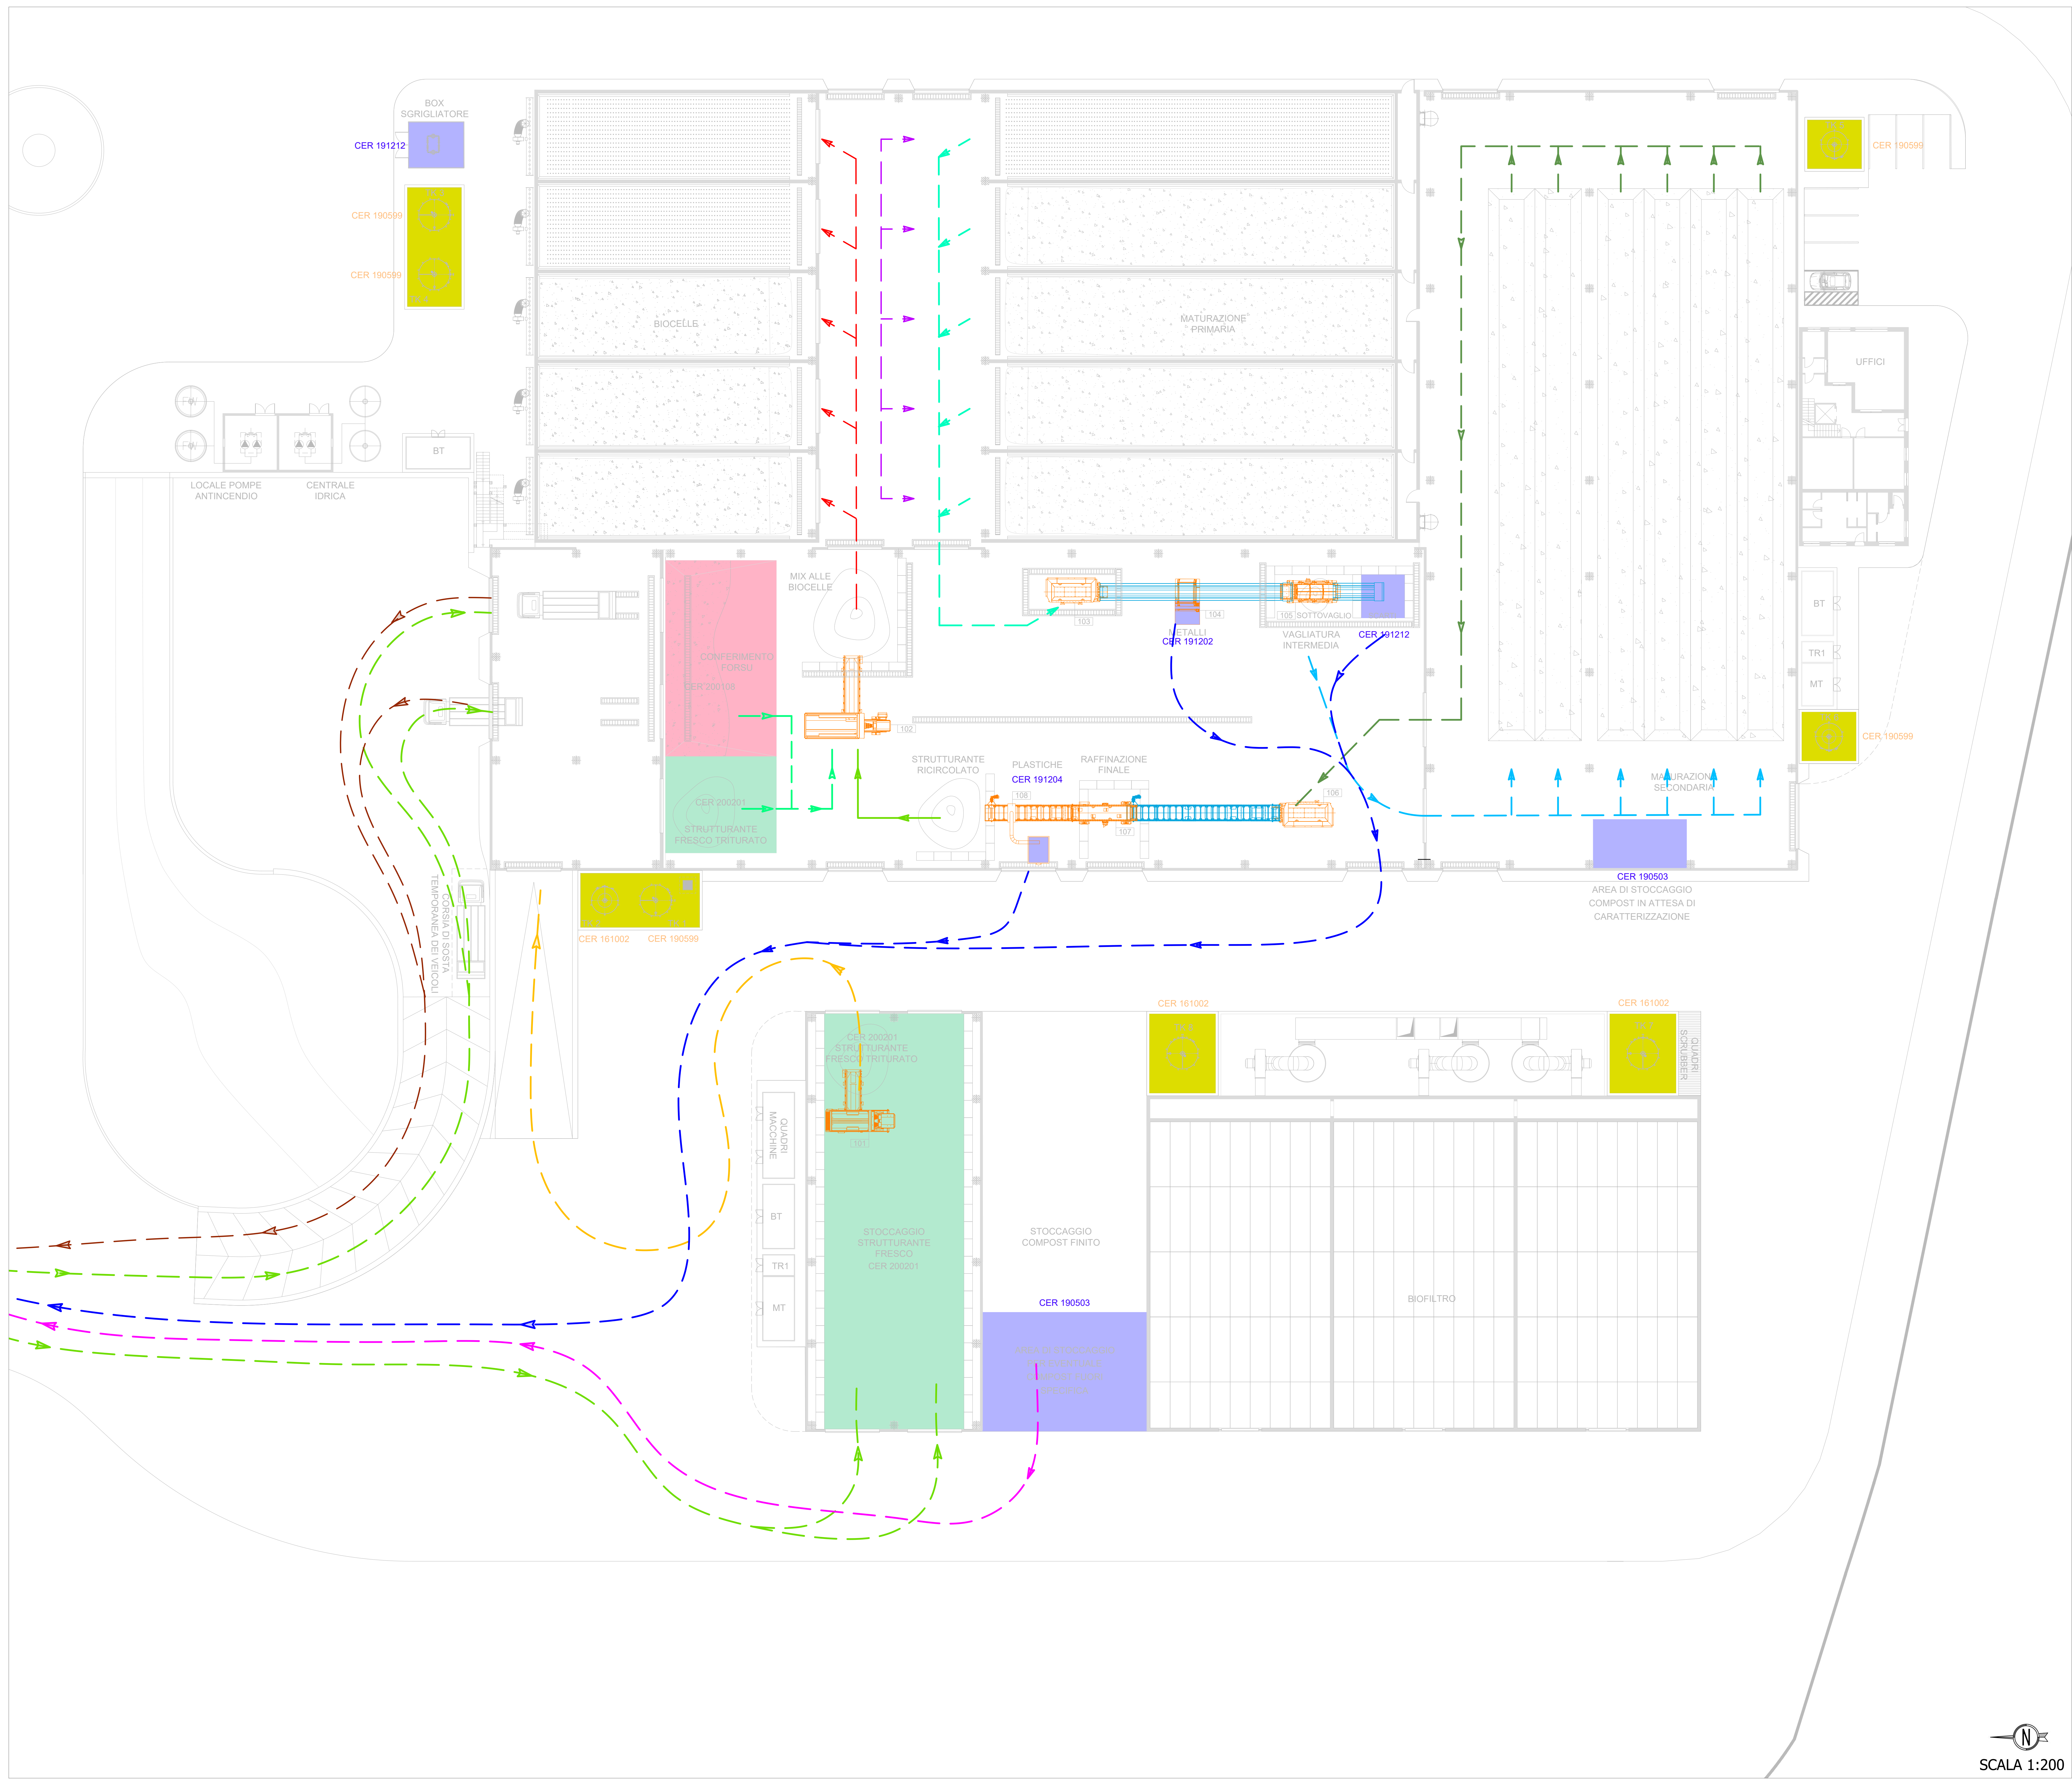

RIFIUTI IN INGRESSO		
AREA DI STOCCAGGIO FORSU		
CODICE CER	DESCRIZIONE	TIPOLOGIA E CAPACITA'
20 01 08	Rifiuti biodegradabili di cucine e mense	Stoccaggio su platea: 308 mc
AREE DI STOCCAGGIO STRUTTURANTE VERDE		
CODICE CER	DESCRIZIONE	TIPOLOGIA E CAPACITA'
20 02 01	Rifiuti provenienti dalla manutenzione del verde pubblico	Stoccaggio in capannone di conferimento: 770 mc Stoccaggio su platea: 144 mc

RIFIUTI PRODOTTI		
AREE DI STOCCAGGIO RIFIUTI SOLIDI DERIVANTI DAL TRATTAMENTO		
CODICE CER	DESCRIZIONE	TIPOLOGIA E CAPACITA'
19 12 02	Metalli ferrosi	N. 1 Scarrabile da 0,5 mc
19 12 04	Plastica e gomma	N. 1 Scarrabile da 0,5 mc
19 12 12	Altri rifiuti prodotti dal trattamento meccanico dei rifiuti, diversi da quelli di cui alla voce 19 12 11	N. 1 Scarrabile da 20 mc
19 05 03	Compost fuori specifica	Stoccaggio in capannone di maturazione: 50 mc Stoccaggio su platea: 200 mc

AREE DI STOCCAGGIO PER I RIFIUTI LIQUIDI PRODOTTI DALL'IMPIANTO		
CODICE CER	DESCRIZIONE	TIPOLOGIA E CAPACITA'
16 10 02	Percolati - soluzioni acquose di scarto, diverse da quelle di cui alla voce 16 10 01	N.1 serbatoio da 25 mc (TK2) N. 2 serbatoi da 50 mc (TK7 - TK8)
19 05 99	Percolati da impianto di trattamento aerobico di rifiuti solidi - Rifiuti non specificati altrimenti	N. 3 serbatoi da 50 mc (TK1 - TK3 - TK4) e N. 2 da 25 mc (TK5 - TK6)

- LEGENDA LINEE DI TRATTAMENTO**
- VIABILITA' IN INGRESSO ALLA SEZIONE DI CONFERIMENTO FORSU E VERDE STRUTTURANTE
 - VERDE STRUTTURANTE A TRITURAZIONE
 - FORSU E STRUTTURANTE TRITURATO ALLA MISCELAZIONE
 - MOVIMENTAZIONE DELLA MATERIA ORGANICA MISCELATA PER IL CARICAMENTO DELLE BIOCELLE
 - MOVIMENTAZIONE DEL MATERIALE ALLE CORSIE DI MATURAZIONE PRIMARIA
 - VAGLIATURA INTERMEDIA DEL PRODOTTO IN USCITA DALLA FASE DI MATURAZIONE PRIMARIA
 - DISPOSIZIONE DEL MATERIALE VAGLIATO IN CUMULI AERATI E PER LA STABILIZZAZIONE FINALE DELLO STESSO
 - RAFFINAZIONE DEL PRODOTTO FINITO PER LA RIMOZIONE DELLE IMPURITA' E DELLO STRUTTURANTE DA RICICCOLARE
 - STOCCAGGIO DEL PRODOTTO FINITO
 - MOVIMENTAZIONE DELLO STRUTTURANTE AL RICIRCOLO
 - SMALTIMENTO SCARTI DEL PROCESSO
 - USCITA PRODOTTO FINITO
 - USCITA VEICOLI

LEGENDA MACCHINARI	
101	TRITURATORE
102	MISCELATORE
103	TRAMOGGIA DI CARICO
104	DEFERRIZZATORE
105	VAGLIO VIBRANTE maglia 80x80mm
106	TRAMOGGIA DI CARICO
107	VAGLIO VIBRANTE maglia 10x10 mm
108	SEPARATORE AERAUICO

REGIONE CAMPANIA
Struttura di Missione Ecoballe UOD 01

Accordo Quadro triennale per l'affidamento di servizi di ingegneria e architettura - Lotto 2: Prov. (CE)
CIG: 73541547DC CUP: B93G17007480006

RAGGRUPPAMENTO TEMPORANEO DI PROGETTISTI:

Capogruppo Mandataria

Mandante

Mandante

Progettazione definitiva per la realizzazione dell'impianto per il trattamento della frazione organica in Casal di Principe (CE)

CAPO PROGETTO:
Dott. Ing. Rocco Martello

RESPONSABILE DELL' INTEGRAZIONE DELLE PRESTAZIONI SPECIALISTICHE:
Dott. Ing. Simone Venturini

RESPONSABILE UNICO DEL PROCEDIMENTO:
Ing. Liliana Monaco

TITOLO ELABORATO:
AMBIENTE
ELABORATI AIA
V - PLANIMETRIA AREE DI GESTIONE RIFIUTI

ELABORATO N°:
V

SCALA: 1:500

NOME FILE: TAVOLA V.dwg

N.	DATA	DESCRIZIONE	REDATTO	CONTROLLATO	APPROVATO
0	Settembre 2019	PRIMA EMISSIONE	L. ARDIZZONE	R. MARTELLI	S. VENTURINI
1	Dicembre 2019	SECONDA EMISSIONE	L. ARDIZZONE	R. MARTELLI	S. VENTURINI
2	Aprile 2020	SECONDA EMISSIONE	L. ARDIZZONE	R. MARTELLI	S. VENTURINI
3					
4					

A TERNI DI LEGGE O RISERVIAMO LA PROPRIETA' DI QUESTO ELABORATO CON DIVIETO DI RIPRODURRE RENDENDOLO NOTO A TERZO ANCHE PARZIALMENTE SENZA NOSTRA AUTORIZZAZIONE