


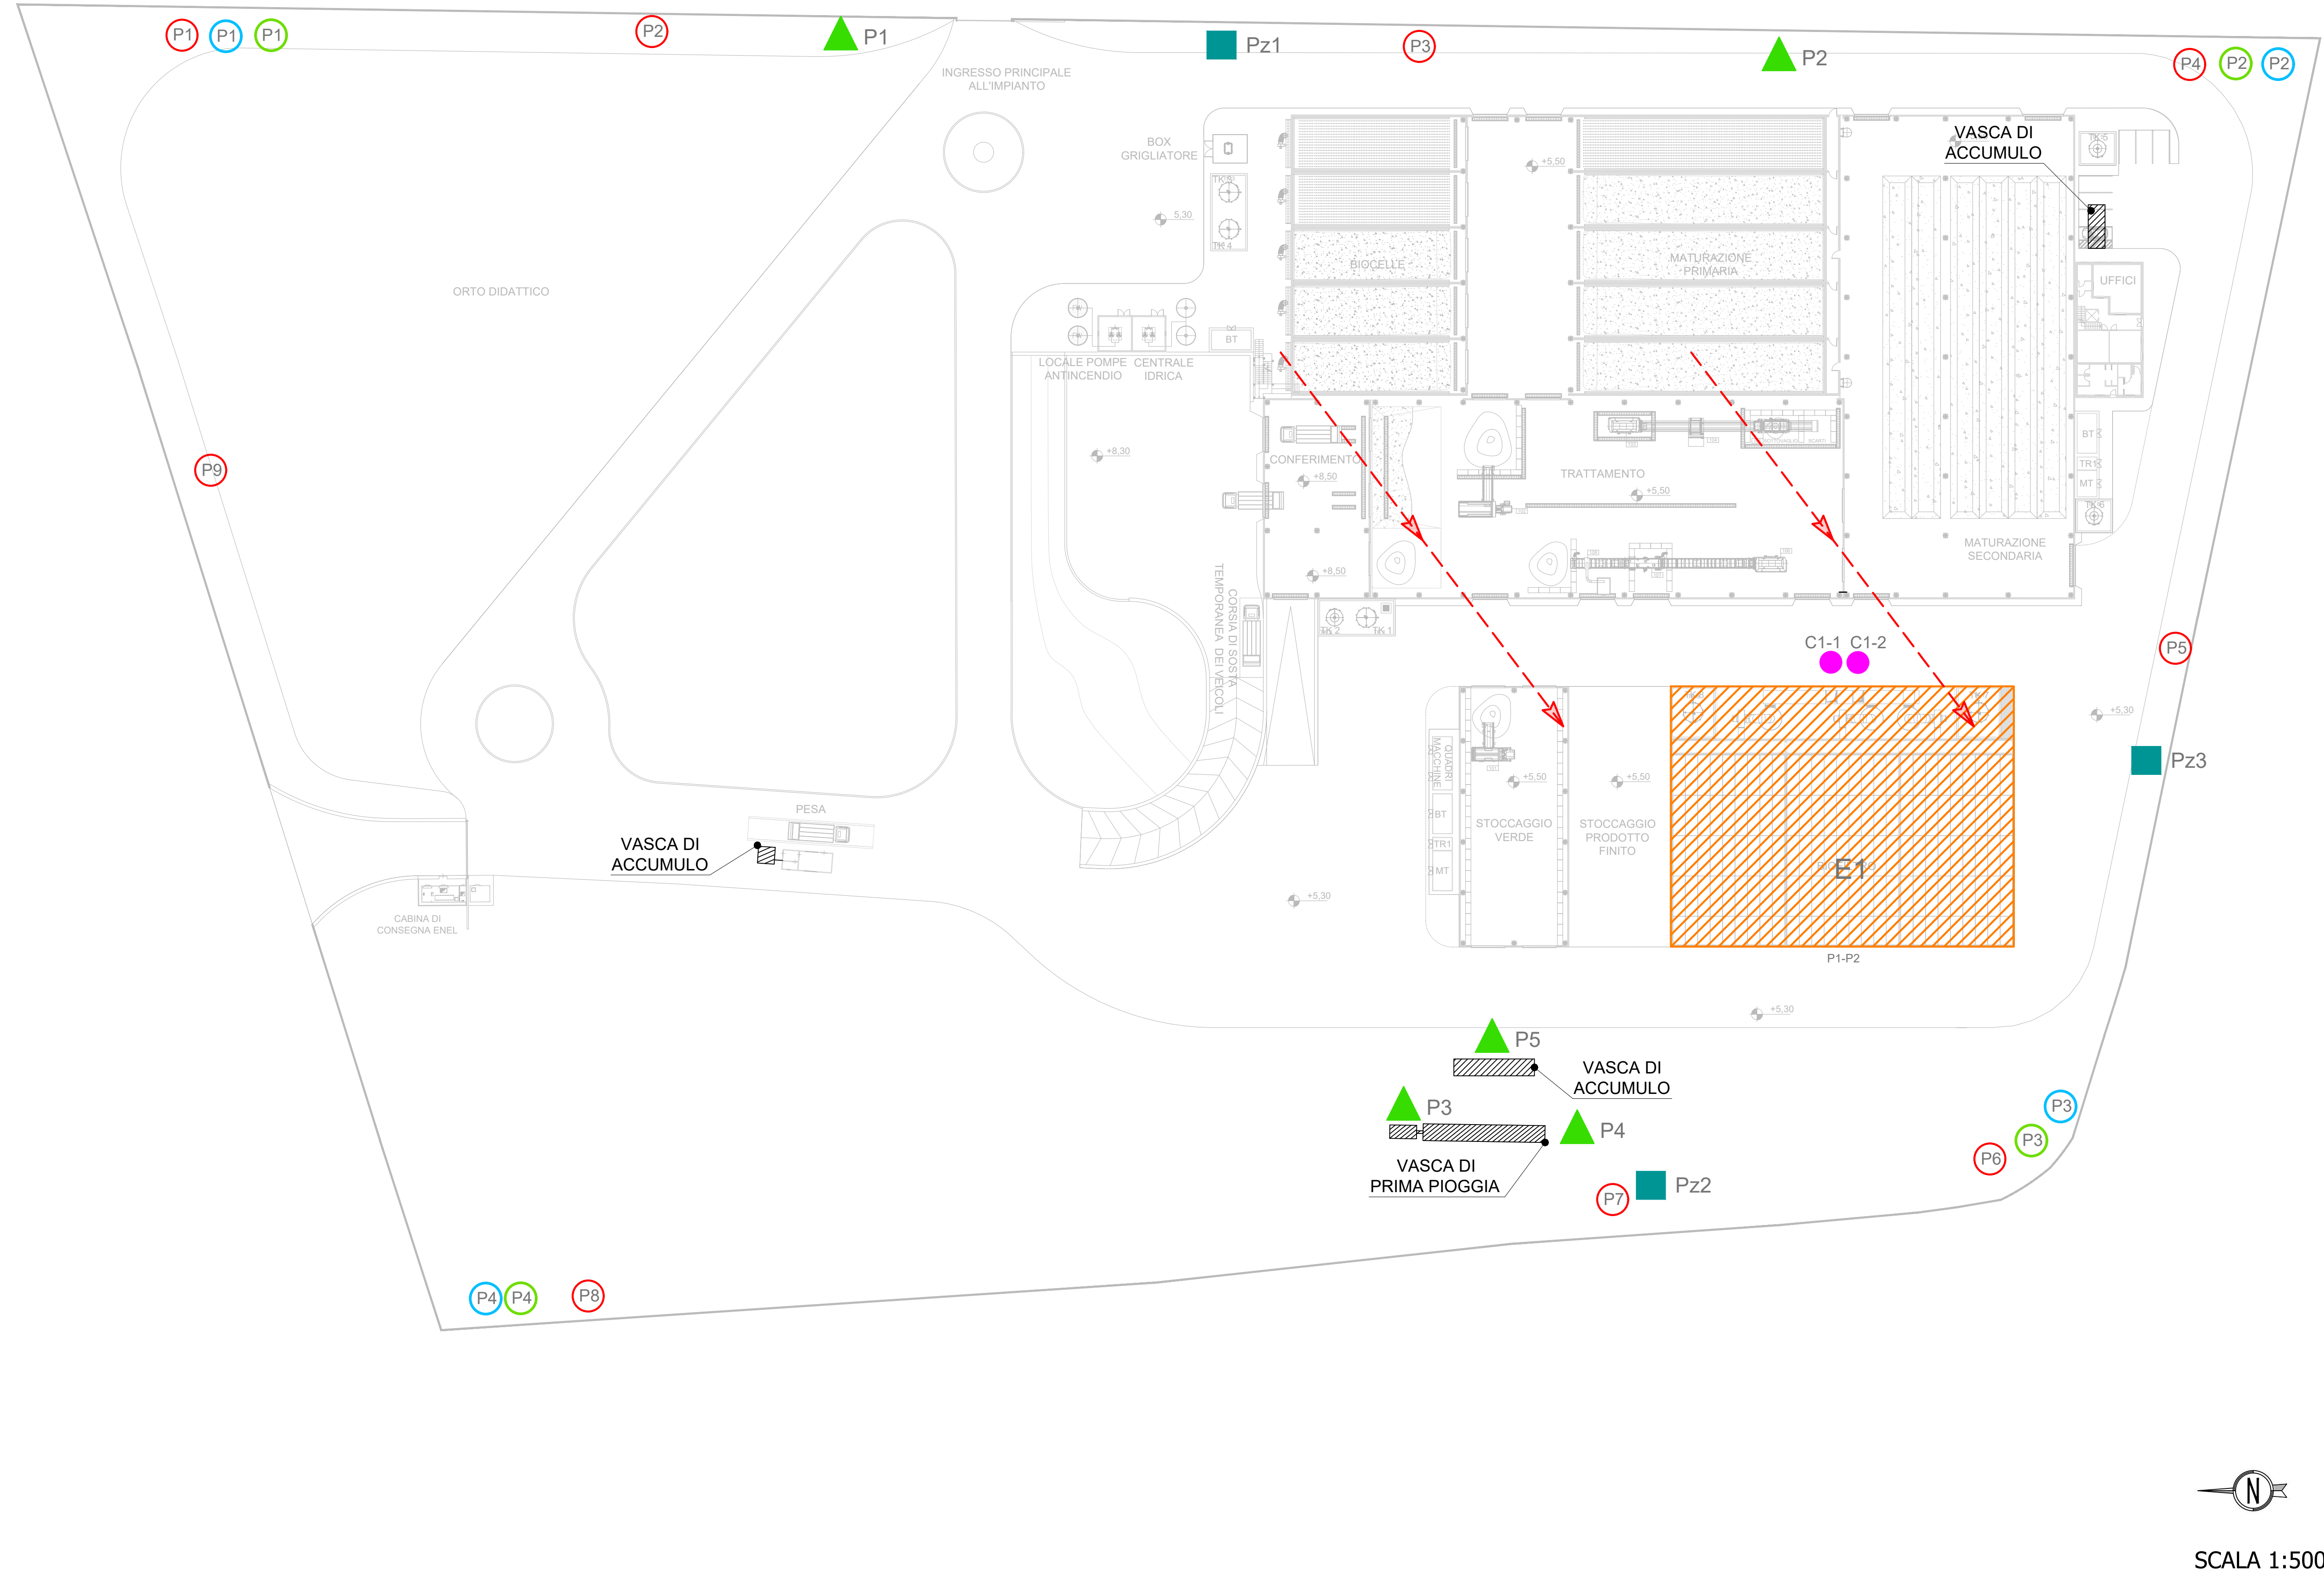

LEGENDA

E1

PIEZOMETRI

P1-P2

MONITORAGGIO ACQUE SUPERFICIALI DI MONTE

P3

MONITORAGGIO INGRESSO VASCA DI PRIMA PIOGGIA

P4

MONITORAGGIO VASCA DI SOLLEVAMENTO AVVIO ALLO SCARICO

P5

MONITORAGGIO VASCA DI ACCUMULO METEORICHE RICADENTI SULLE COPERTURE

PUNTI DI MISURA EMISSIONI DIFFUSE


PUNTI DI MISURA EMISSIONI ODORIGENE

PUNTI DI MISURA EMISSIONI ACUSTICHE

C1-1 C1-2

PRESA CAMPIONI A MONTE DEL BIOFILTRO

DIREZIONE DEL FLUSSO DI FALDA

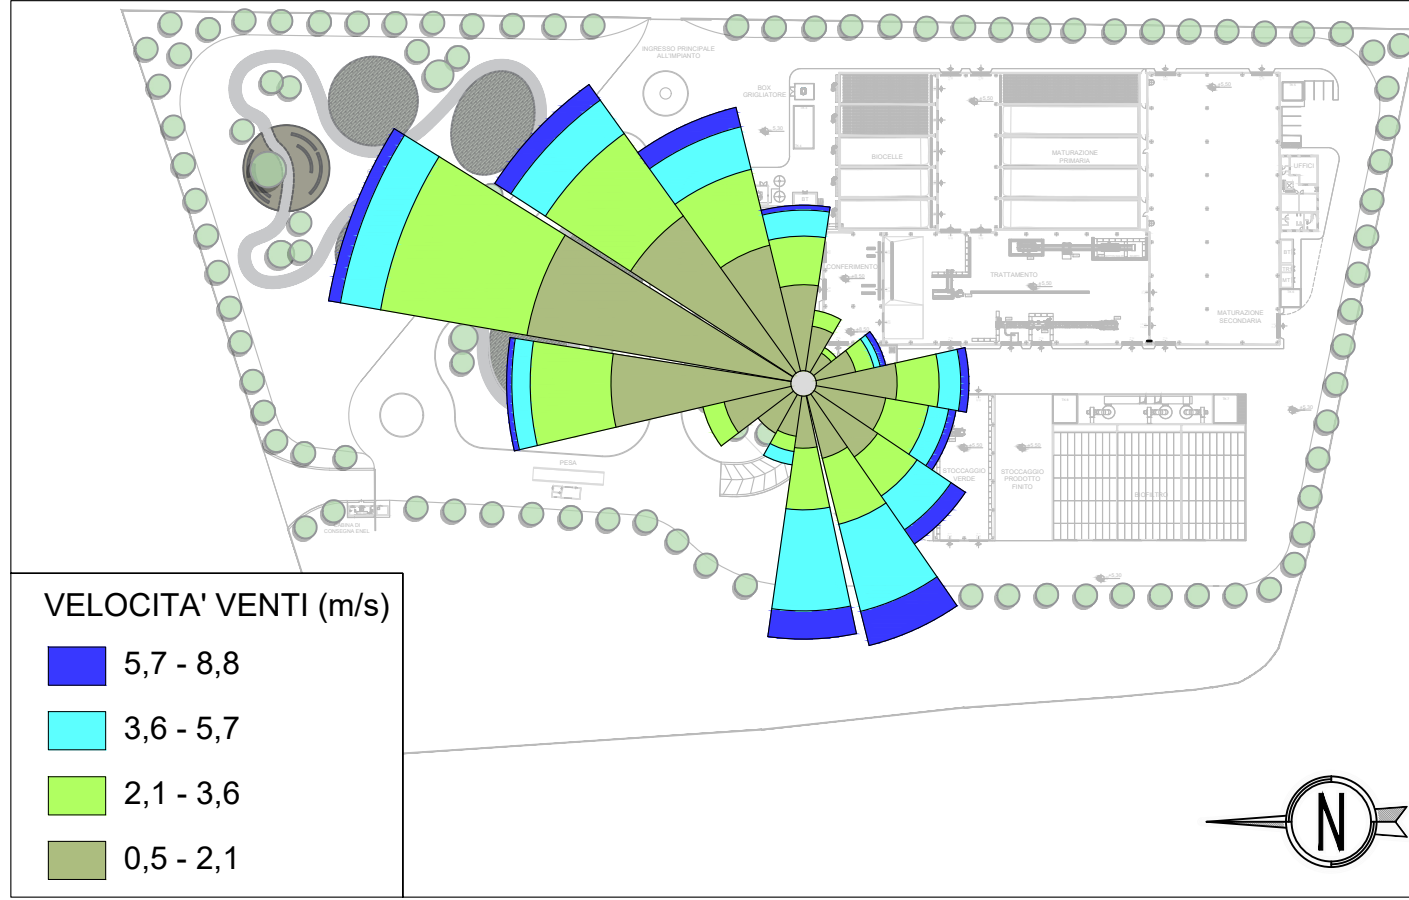

DIREZIONE ED INTENSITA' DEI VENTI PREVALENTI

REGIONE CAMPANIA
Struttura di Missione Ecoballe UOD 01

Accordo Quadro triennale per l'affidamento di servizi di ingegneria e architettura - Lotto 2: Prov. (CE)
CIG: 73541547DC CUP: B93G17007480006

RAGGRUPPAMENTO TEMPORANEO DI PROGETTISTI:

Capogruppo MandatariaMandanteMandante

Progettazione definitiva per la realizzazione dell'impianto per il trattamento della frazione organica in Casal di Principe (CE)

CAPO PROGETTO:
Dott. Ing. Rocco Martello

RESPONSABILE DELL' INTEGRAZIONE DELLE PRESTAZIONI SPECIALISTICHE:
Dott. Ing. Simone Venturini

RESPONSABILE UNICO I PROCEDIMENTO:
Ing. Liliana Monaco

TITOLO ELABORATO:
AMBIENTE
ELABORATI AIA
W - PLANIMETRIA DEI MONITORAGGI E DEI PUNTI DI EMISSIONE

ELABORATO N°:
W

SCALA :
1:500

NOME FILE :
TAVOLA W.dwg

REVISIONE	N.	DATA	DESCRIZIONE	REDATTO	CONTROLLATO	APPROVATO
0	1	Settembre 2019	PRIMA EMISSIONE	C.BUTTICE'	R. MARTELLO	S. VENTURINI
1	2	Dicembre 2019	SECONDA EMISSIONE	C.BUTTICE'	R. MARTELLO	S. VENTURINI
2	3	Aprile 2020	TERZA EMISSIONE	C.BUTTICE'	R. MARTELLO	S. VENTURINI
3						
4						

A TERMINI DI LEGGE CI RISERVAMO LA PROPRIETA' DI QUESTO ELABORATO CON DIVIETO DI RIPRODURLO RENDENDOLO NOTO A TERZI ANCHE PARZIALMENTE SENZA NOSTRA AUTORIZZAZIONE