


SEZIONE GEOLOGICA 1-1

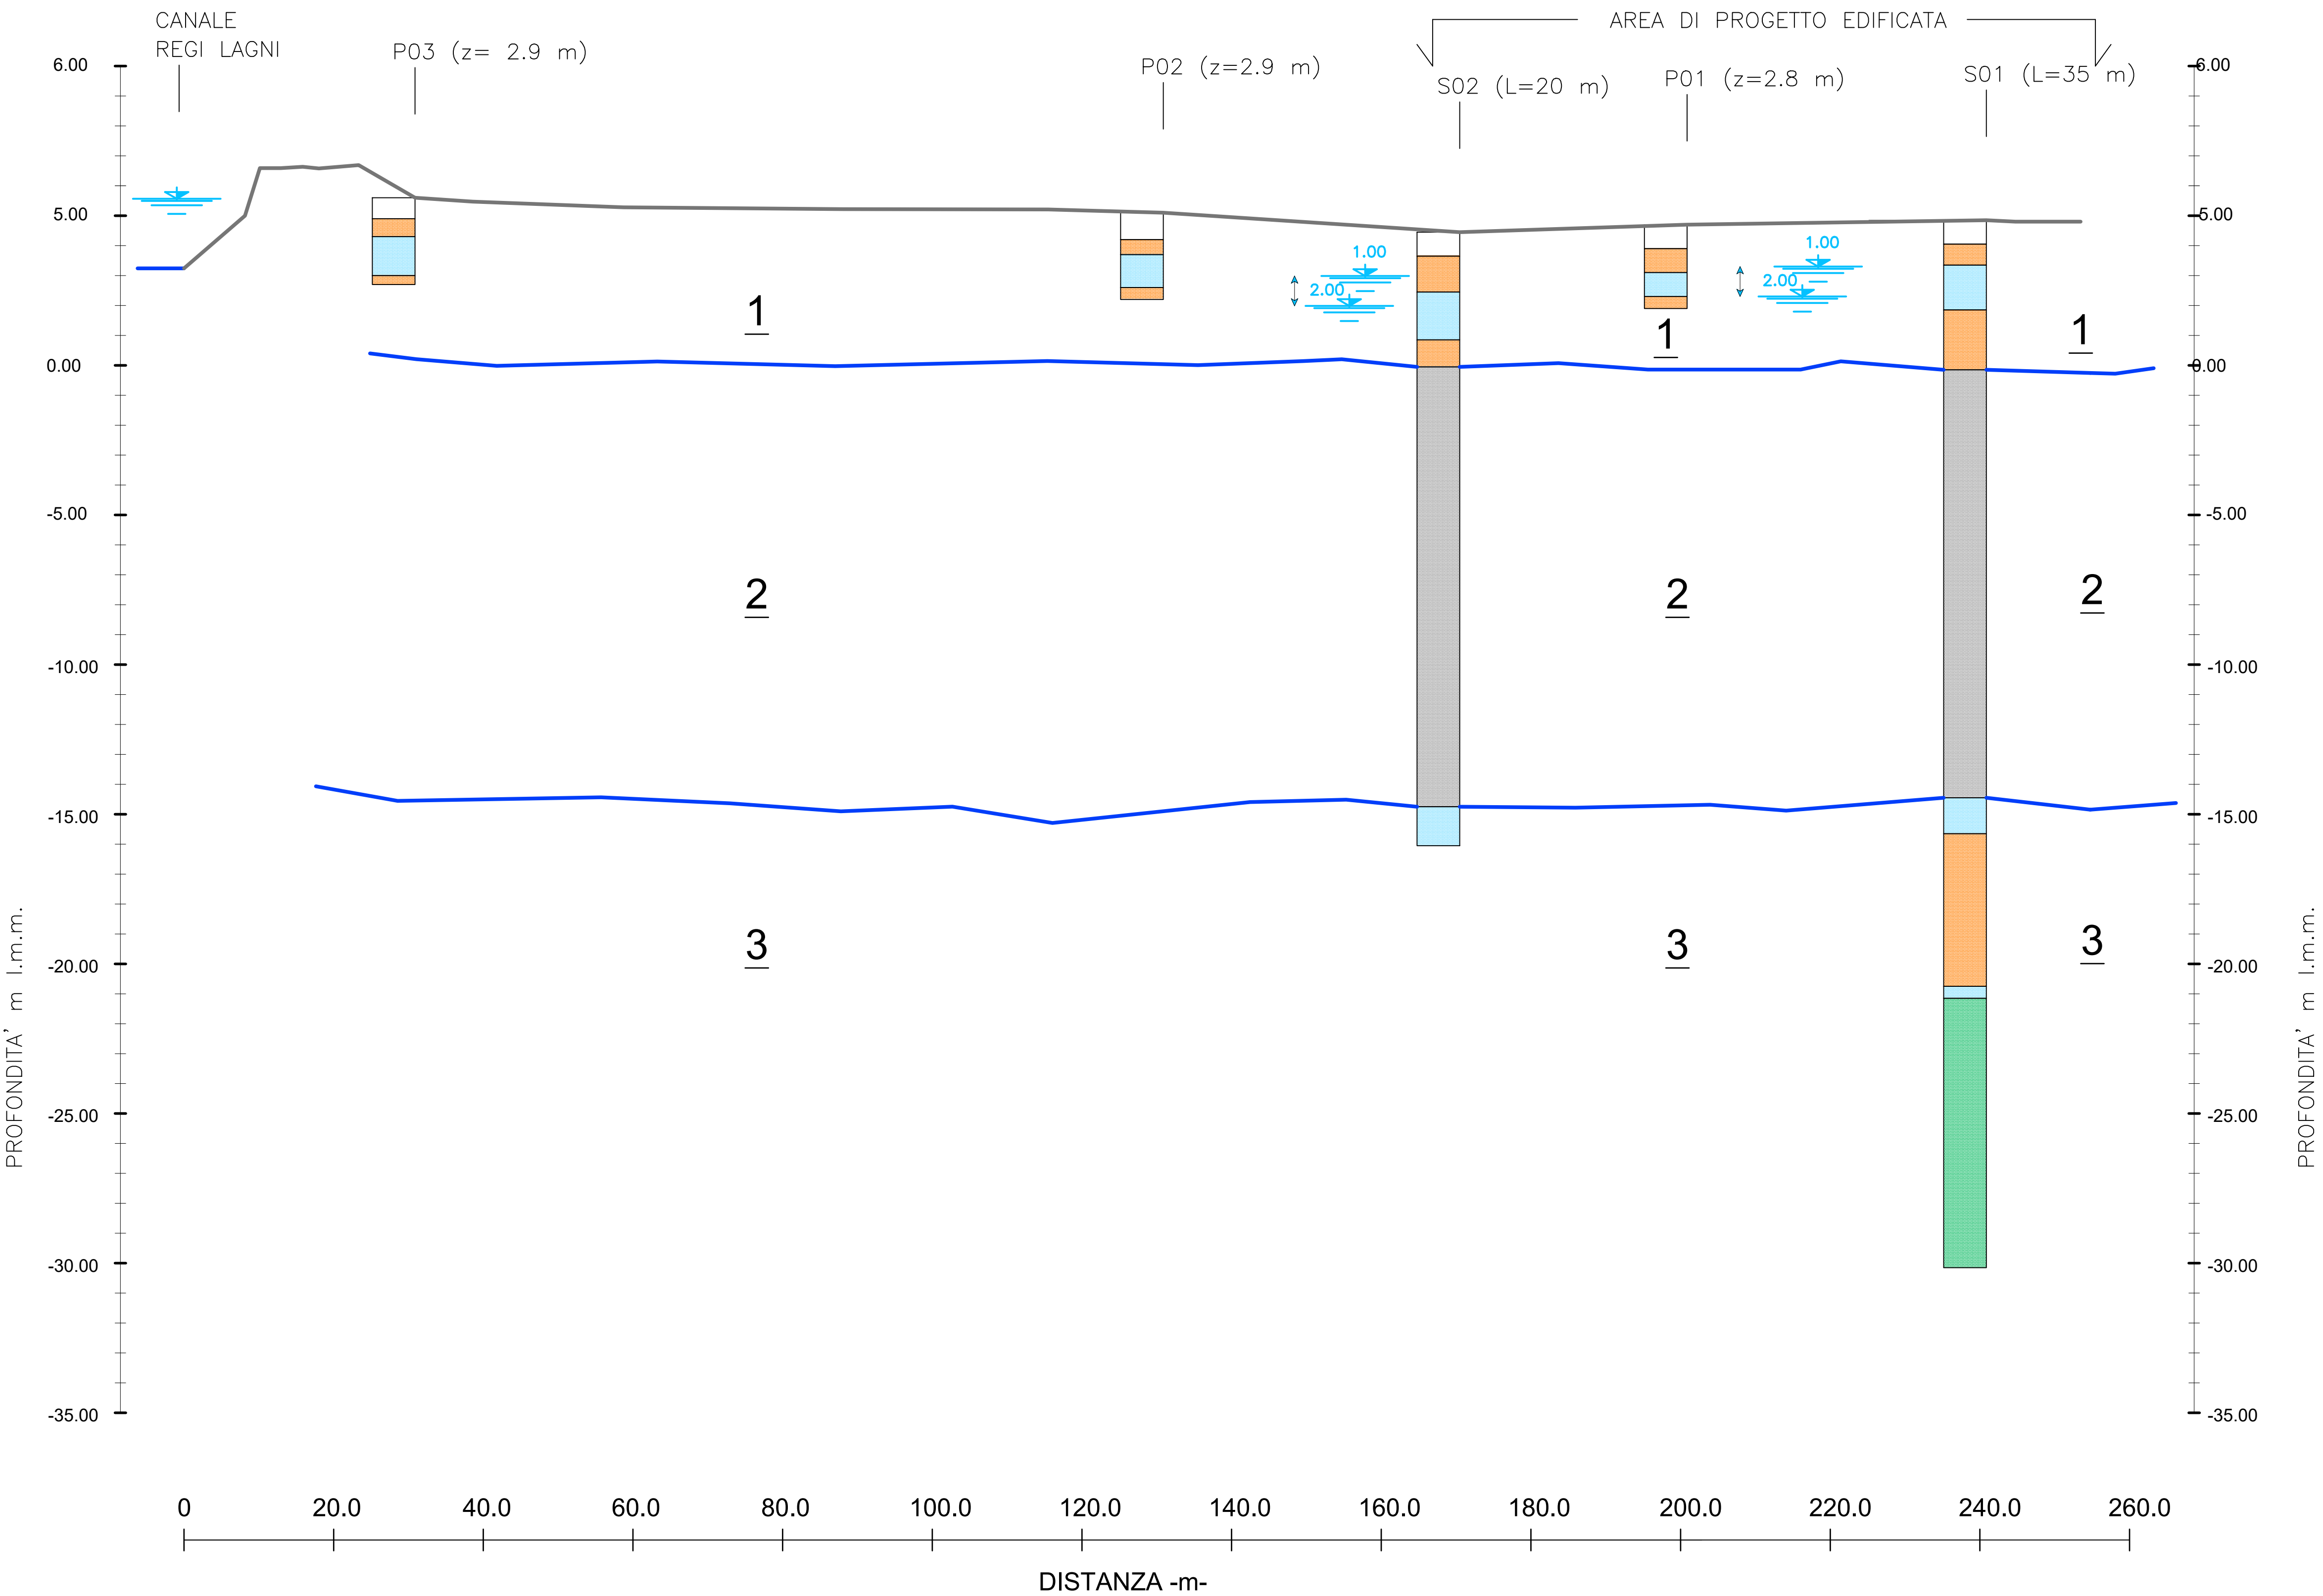

LEGENDA

UNITA' GEOTECNICHE

- 1** LIMO SABBIOSO/LIMO CON SABBIA, MEDIAMENTE CONSISTENTE, COLORE GRIGIO-VERDE. PRIMI 0.80 m DI TERRENO VEGETALE.
- 2** SABBIA GHIAIOSA - LIMOSA, ADDENSATA, COLORE GRIGIO VERDE.
- 3** SABBIA LIMOSA, LOCALMENTE GHIAIOSA, CON INTERCALAZIONI DI LIMO SABBIOSO, ADDENSATA, COLORE BEIGE - MARRONE.

PIANO CAMPAGNA

SOGGIACENZA IN METRI DELLA SUP. FREATICA DA PIEZOMETRI, VARIABILITA' STAGIONALE TRA 1 E 2m DA P.C. (MISURE LUGLIO 2019 - Marzo 2020)

SOTTO-UNITA' STRATIGRAFICHE

- TERRENO VEGETALE
- LIMO SABBIOSO
- LIMO SABBIOSO ARGILLOSO
- SABBIA LIMOSA GHIAIOSA
- ALTERNANZA DI SABBIE LIMOSE E DI LIMI SABBIOSI

0 0.5 1 1.5 2.0 2.5km



**REGIONE CAMPANIA**  
*Struttura di Missione Ecoballe UOD 01*

Accordo Quadro triennale per l'affidamento di servizi di ingegneria e architettura - Lotto 2: Prov. (CE)  
CIG: 73541547DC CUP: B93G17007480006

RAGGRUPPAMENTO TEMPORANEO DI PROGETTISTI:




Progettazione definitiva per la realizzazione dell'impianto per il trattamento della frazione organica in Casal di Principe (CE)

CAPO PROGETTO:  
Dott. Ing. Rocco Martello

RESPONSABILE DELL' INTEGRAZIONE DELLE PRESTAZIONI SPECIALISTICHE:  
Dott. Ing. Simone Venturini

RESPONSABILE UNICO DEL PROCEDIMENTO:  
Ing. Liliana Monaco

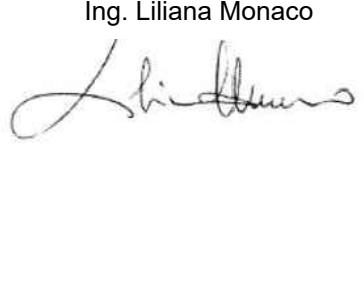

TITOLO ELABORATO:  
DOCUMENTI GENERALI  
ELABORATI GRAFICI  
SEZIONE GEOLOGICA 1- 1

ELABORATO N° :  
GE-D-016-02

SCALA :  
1:250/500

NOME FILE :  
II091P-CP-PD-GE-D-016-02.dwg

| REVISIONE | N. | DATA       | DESCRIZIONE       | REDATTO   | CONTROLLATO | APPROVATO    |
|-----------|----|------------|-------------------|-----------|-------------|--------------|
|           | 0  | SETT. 2019 | PRIMA EMISSIONE   | P.SMORGON | R. MARTELLO | S. VENTURINI |
|           | 1  | DIC. 2019  | SECONDA EMISSIONE | P.SMORGON | R. MARTELLO | S. VENTURINI |
|           | 2  | APR. 2020  | TERZA EMISSIONE   | P.SMORGON | R. MARTELLO | S. VENTURINI |
|           | 3  |            |                   |           |             |              |
| 4         |    |            |                   |           |             |              |

A TERMINE DI LEGGE CI RISERVIAMO LA PROPRIETA' DI QUESTO ELABORATO CON DIVIETO DI RIPRODURLO RENDENDOLO NOTO A TERZI ANCHE PARZIALMENTE SENZA NOSTRA AUTORIZZAZIONE