




SEZIONE A-A

 


SEZIONE B-B

 


SEZIONE C-C

 


SEZIONE D-D

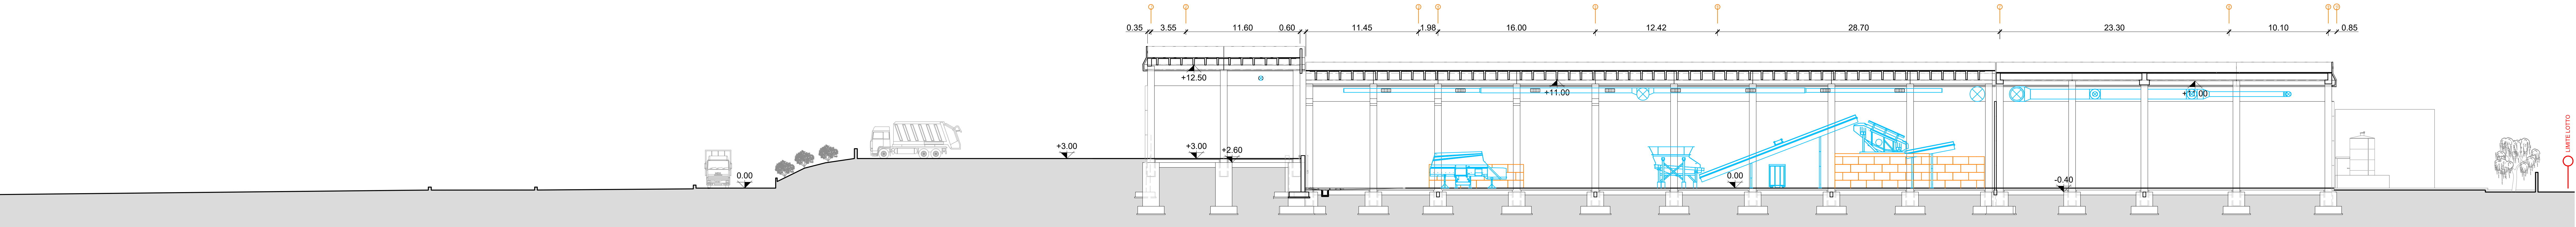

SEZIONE E-E

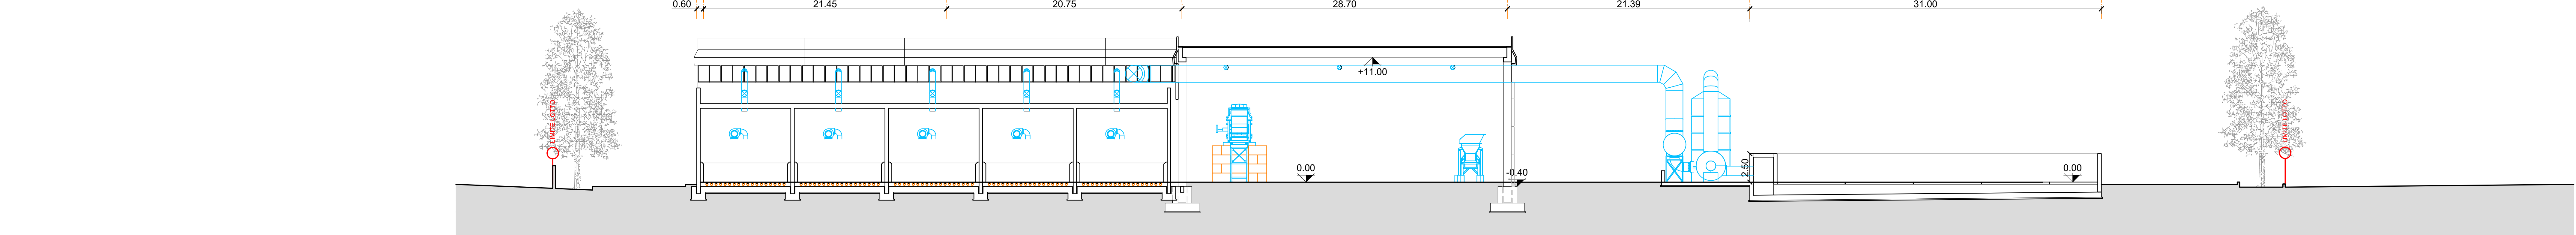

PLANIMETRIA GENERALE
SCALA 1:1000

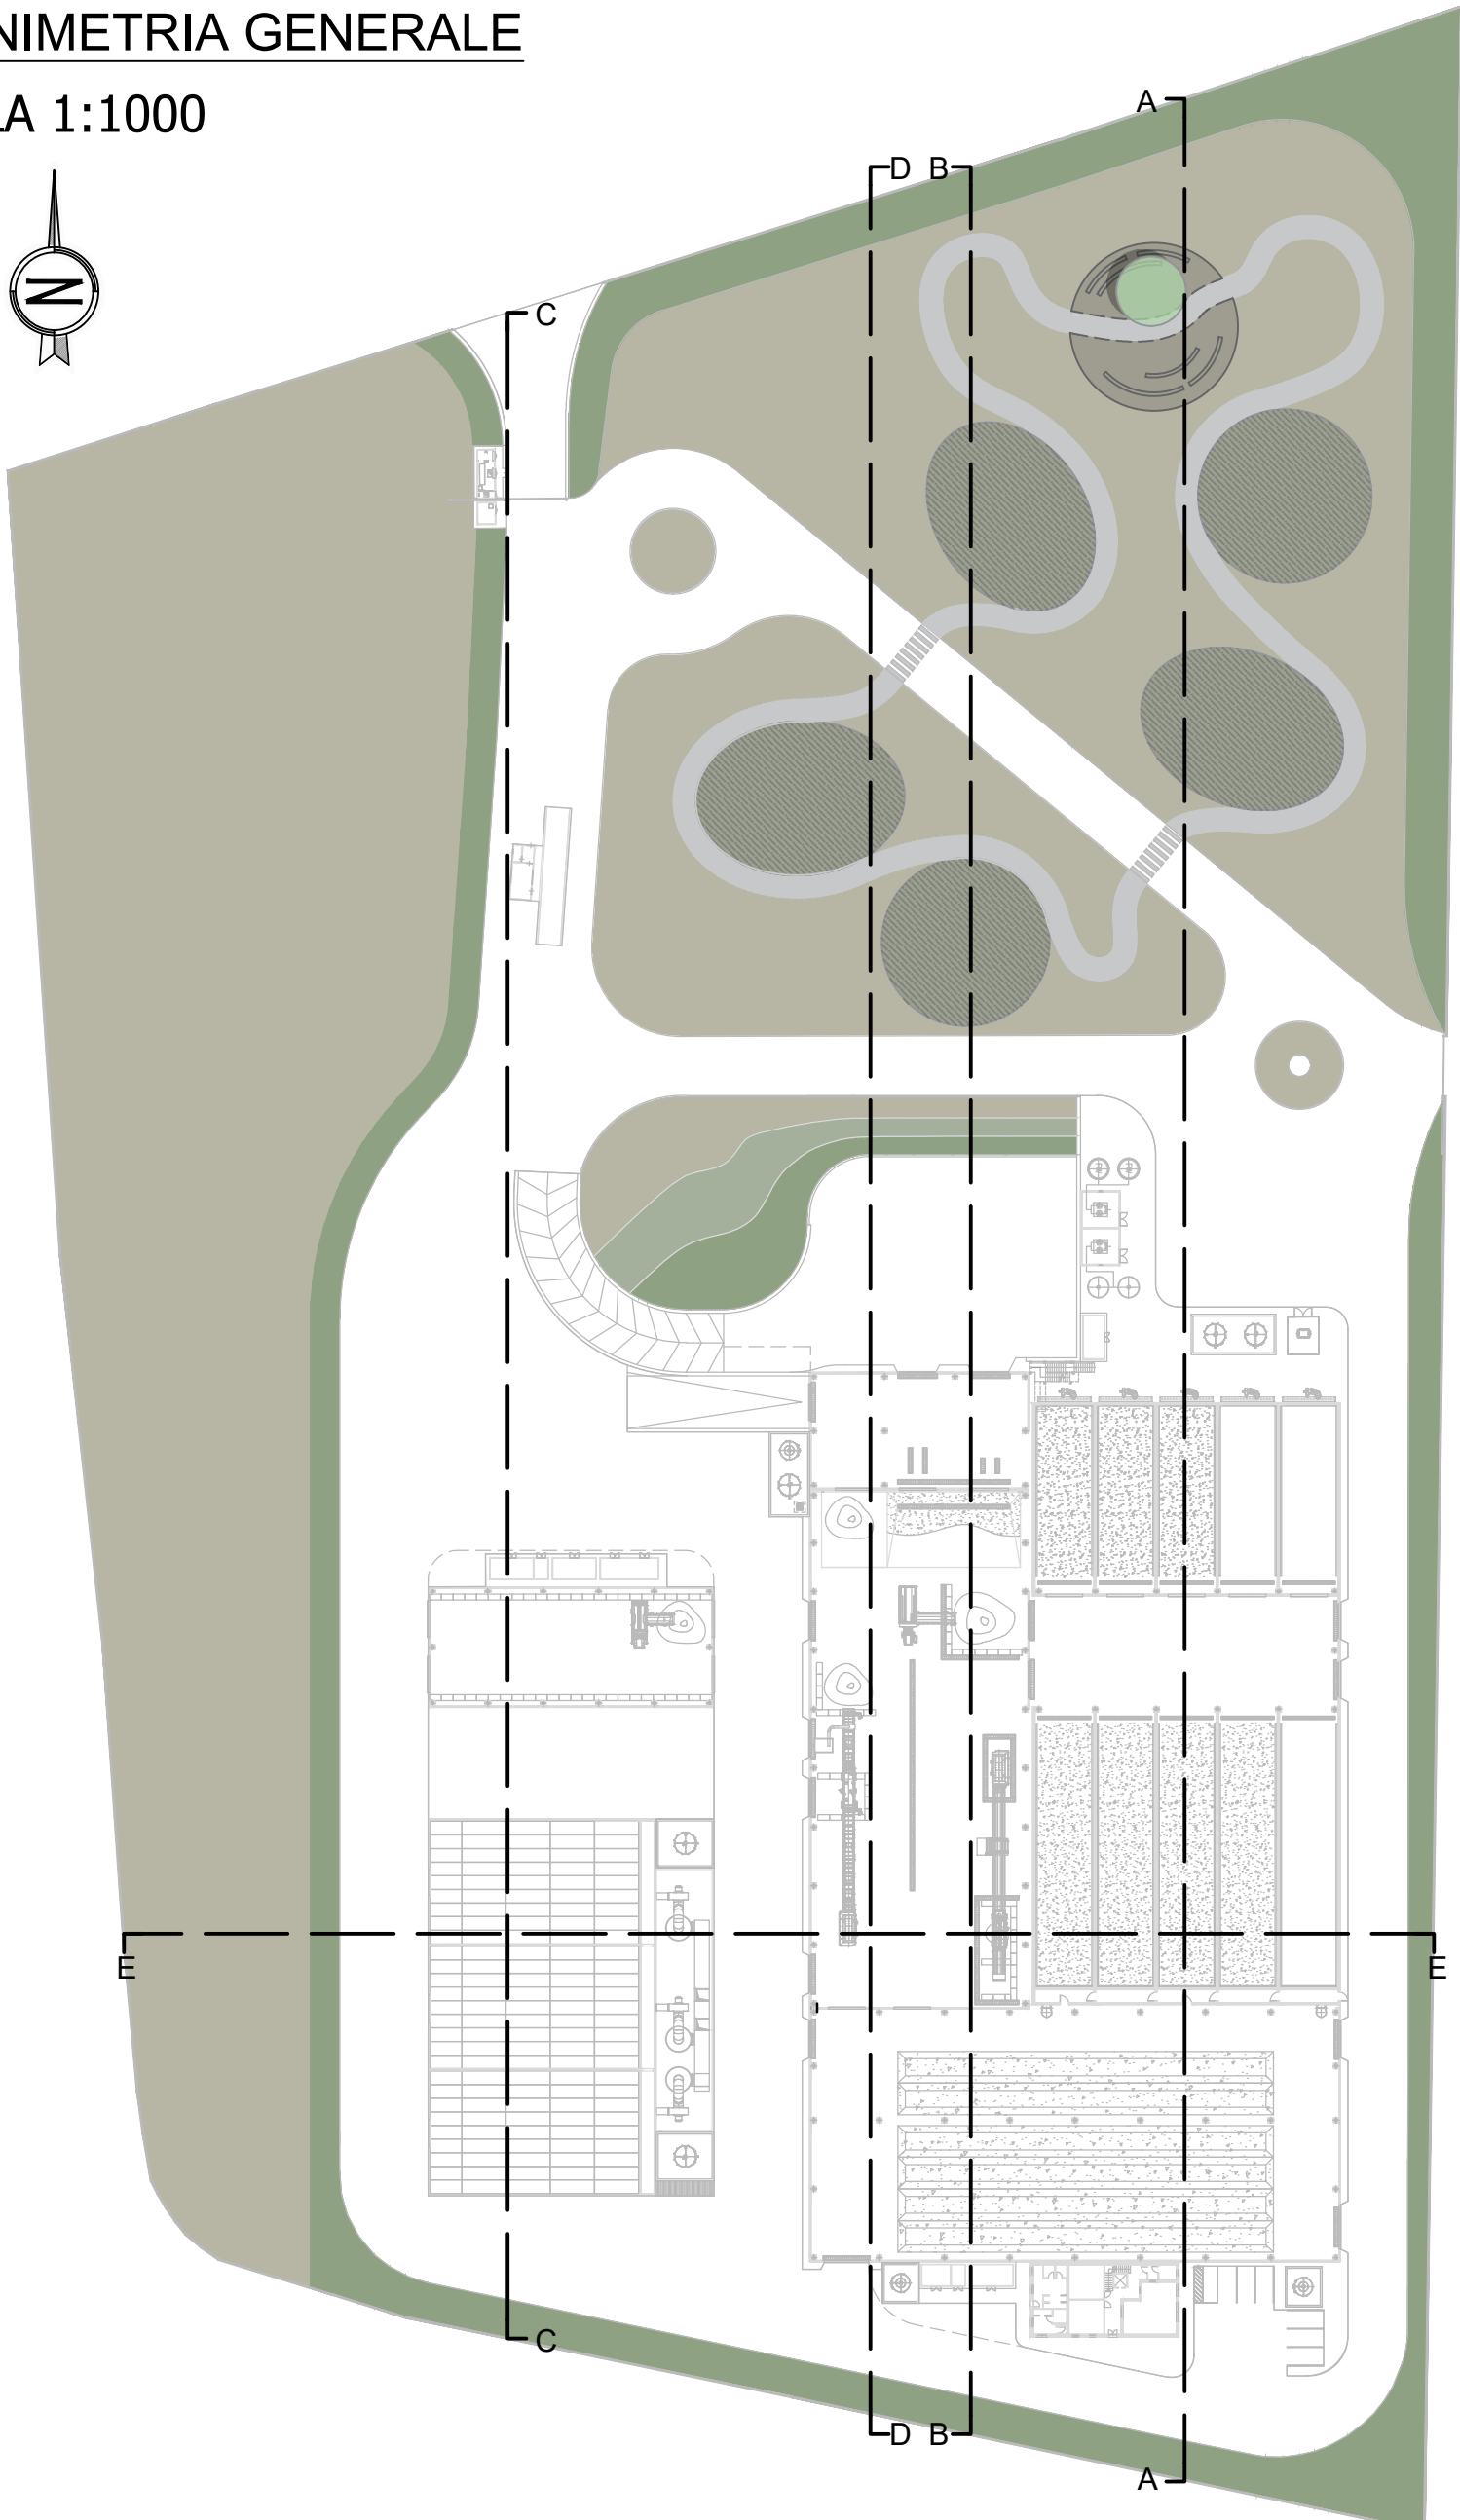



REGIONE CAMPANIA
Struttura di Missione Ecoballe UOD 01

Accordo Quadro triennale per l'affidamento di servizi di ingegneria e architettura - Lotto 2: Prov. (CE)
CIG: 73541547DC CUP: B93G17007480006

RAGGRUPPAMENTO TEMPORANEO DI PROGETTISTI:



Ing. Rocco Martelli
Capogruppo Mandataria



OWRAC
Mandante



L.A. Consulting s.r.l.
Mandante

Progettazione definitiva per la realizzazione dell'impianto per il trattamento della frazione organica in Casal di Principe (CE)

CAPO PROGETTO:
Dot. Ing. Rocco Martelli

RESPONSABILE DELL'INTEGRAZIONE DELLE PRESTAZIONI SPECIALISTICHE:
Dot. Ing. Simone Venturi


RESPONSABILE UNICO DEL PROCEDIMENTO:
Ing. Liliana Morano



Dot. Ing. Rocco Martelli
CAPO PROGETTO



Dot. Ing. Simone Venturi
RESPONSABILE DELL'INTEGRAZIONE DELLE PRESTAZIONI SPECIALISTICHE

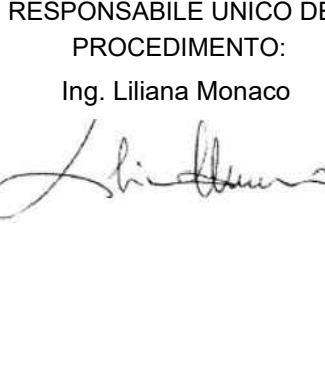

Ing. Liliana Morano
RESPONSABILE UNICO DEL PROCEDIMENTO

TITOLO ELABORATO:
DOCUMENTI GENERALI
ELABORATI GRAFICI
SEZIONI DI PROGETTO

ELABORATO N°:
GE-D-006-02

SCALA:
1:200

NOME FILE:
8081P-CR-PD-GE-D-006-02.dwg

N.	DATA	DESCRIZIONE	REDATTO	CONTROLLATO	APPROVATO
0	Settembre 2019	PRIMA EMISSIONE	C. BUTTICE	R. MARTELLO	S. VENTURI
1	Dicembre 2019	SECONDA EMISSIONE	C. BUTTICE	R. MARTELLO	S. VENTURI
2	Aprile 2020	TERZA EMISSIONE	C. BUTTICE	R. MARTELLO	S. VENTURI
3					
4					

A TITOLO DI LAVORO C'ABBANDONIAMO LA PROPRIETA' DI QUESTO ELABORATO CON DIRITTO DI RIPRODURRE/RENDERLO NOTO A TERZI NELLE MODALITA' INDICATE SOTTO AUTORIZZAZIONE