


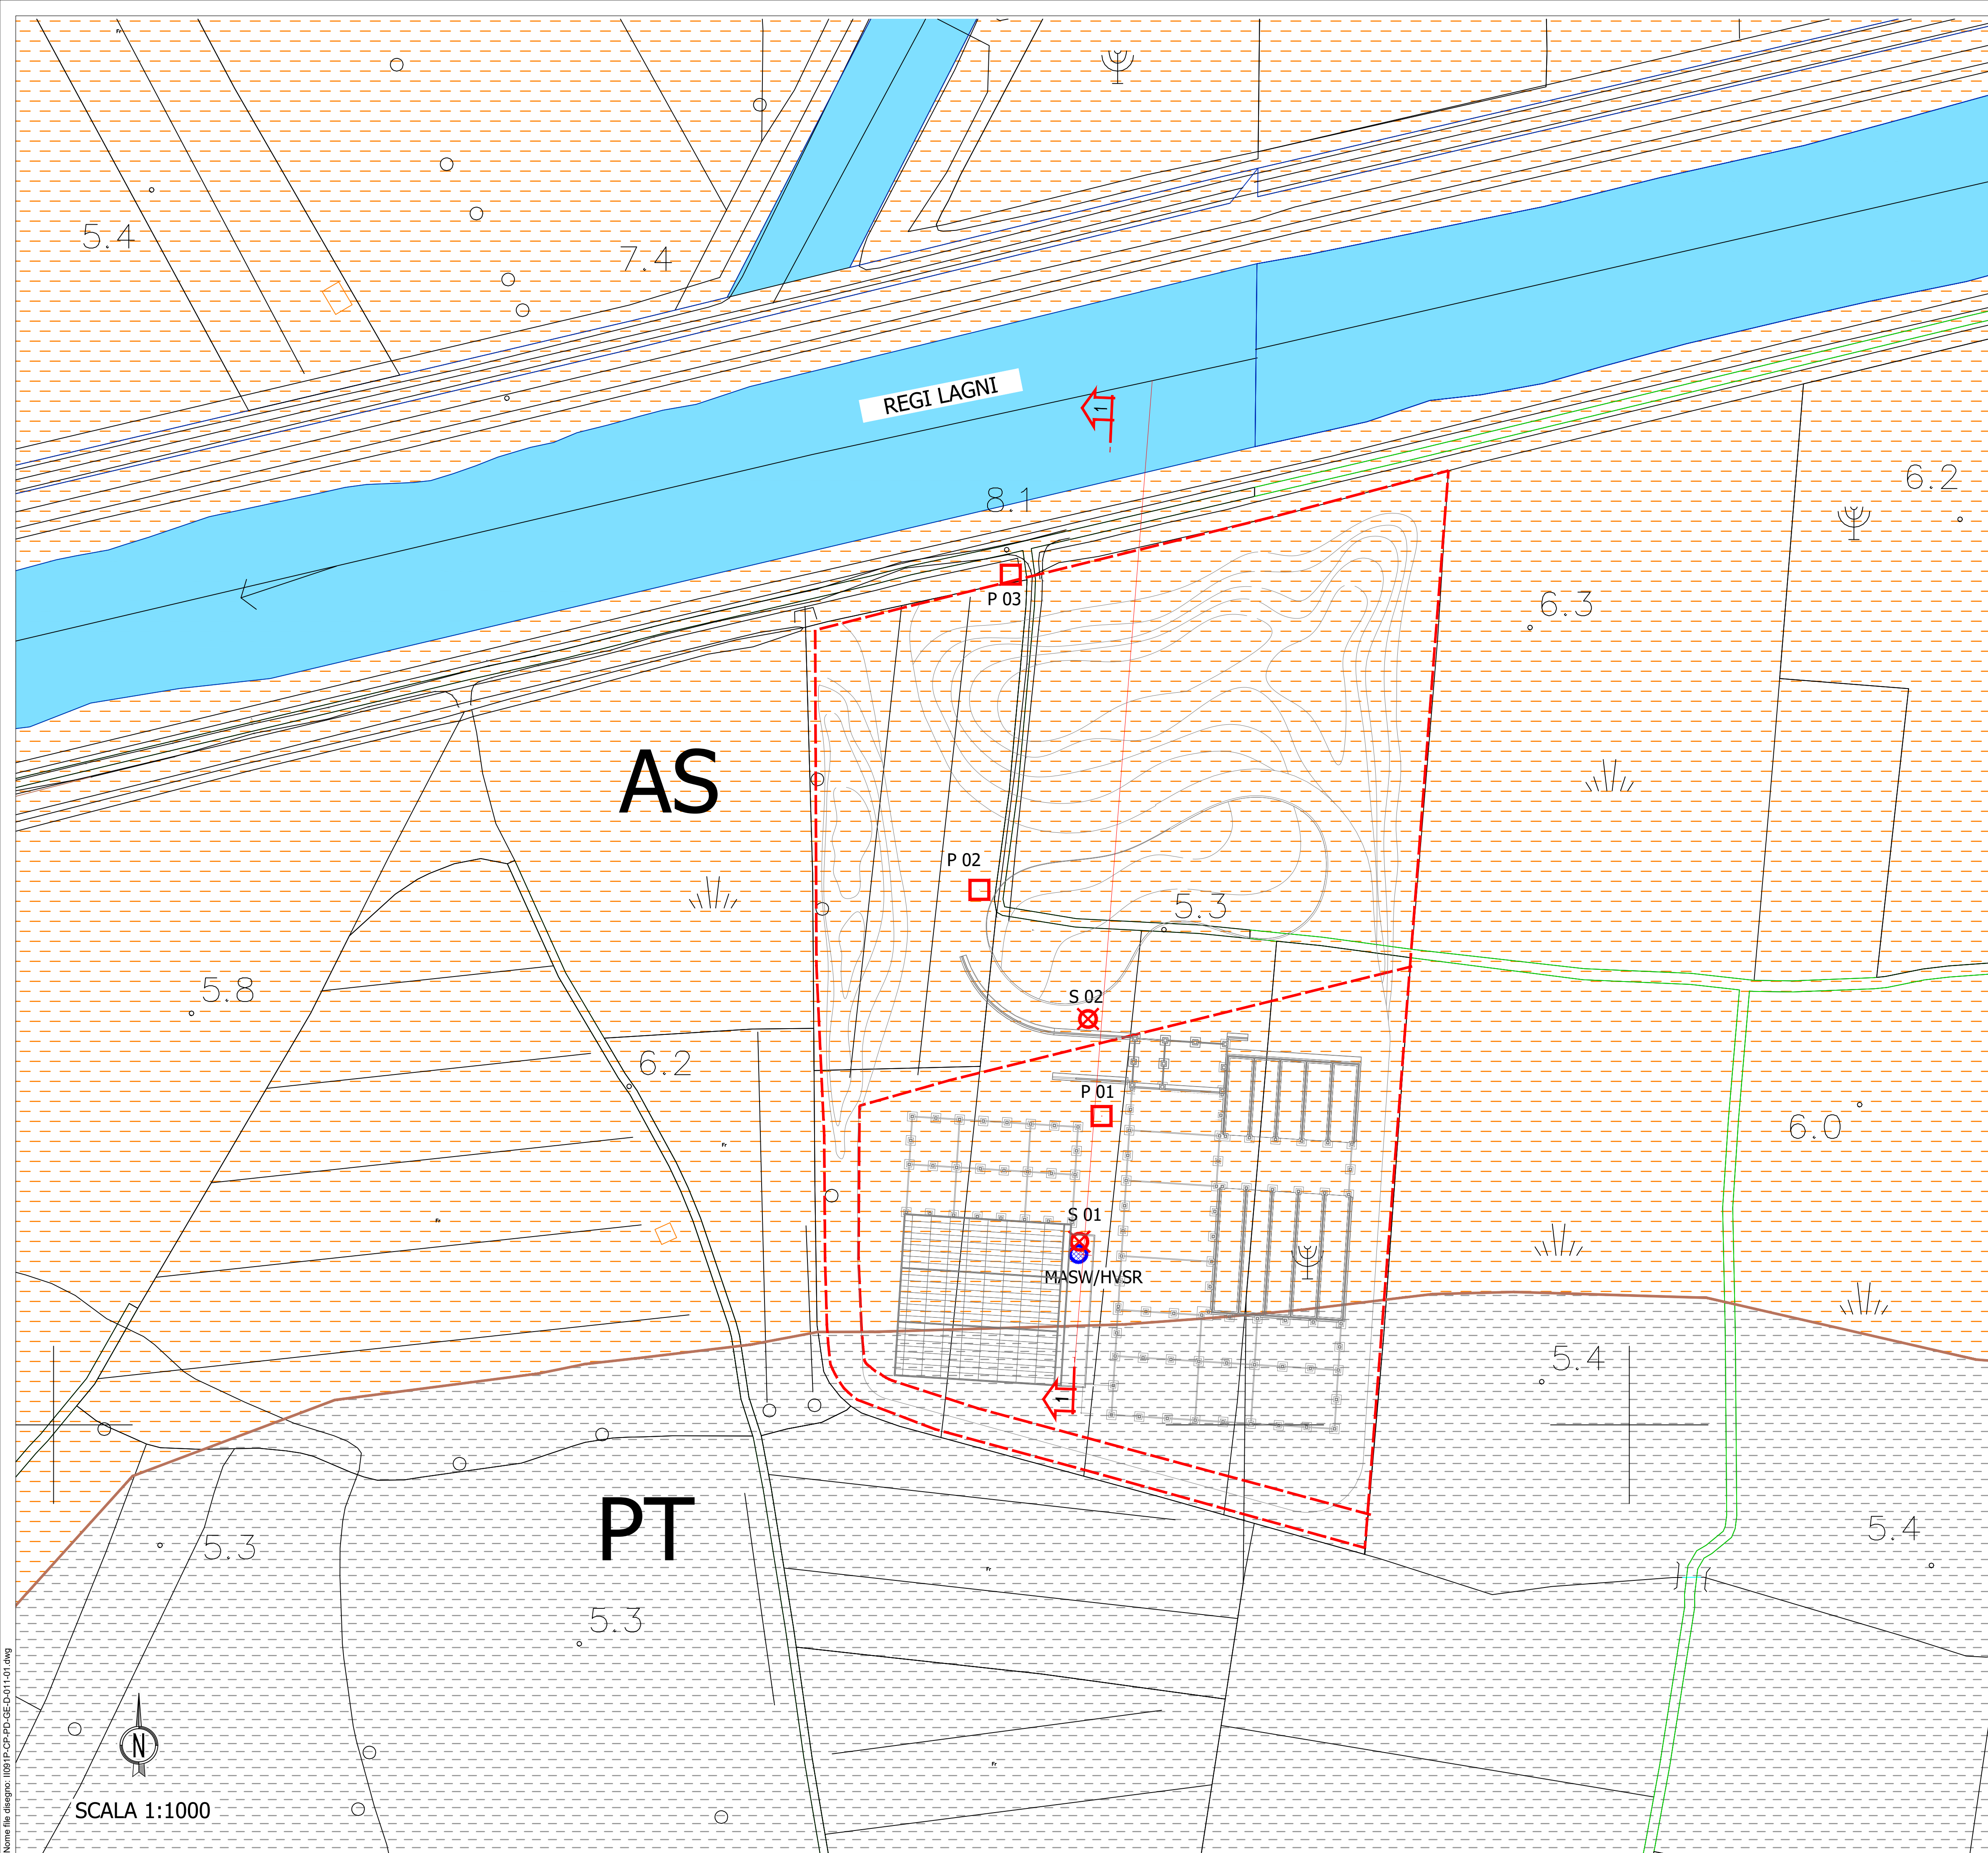

LEGENDA

- AS

SABBIE E LIMI GRIGI E GIALLASTRI CON LIVELLI ARGILLOSI, STRATIFICATI, INCOERENTI, LENTI DI CIOTOLONI FLUVIALI MISTI, LENTI DI LAPILLI E POMICI RIMANEGGIATE ASCRIVIBILI ALLE ALLUVIONI DEL FIUME VOLTURNO.
- PT

PIROCLASTITI CINERITICHE CON LAPILLI DI SCORIE STRATIFICATE IN ALTERNANZA A LIVELLI DI PALEOSUOLI, CON AL LETTO LA PRESENZA DEI LIVELLI IGNIMBRITICI ASCRIVIBILI ALL'ERUZIONE DEL TUFO GRIGIO CAMPANO.

INDAGINI

- S 02

(Sondaggio)

P 02

(Pozzetto)

MASW
HVSR

(Multichannel Analysis of Surface Waves)
(Horizontal to Vertical Spectral Ratio)

AREA
EDIFICI

AREA DI INTERESSE PROGETTUALE CON EVIDENZIATA LA ZONA DEGLI EDIFICI

1

1

SEZIONE STRATIGRAFICA
- NOTE:

 - LE QUOTE SONO IN m. s.l.m.
 - LE DIMENSIONI SONO IN METRI SALVO DOVE DIVERSAMENTE SPECIFICATO
 - SISTEMA DI RIFERIMENTO CARTOGRAFICO: GAUSS BOAGA FUSO EST (MONTE MARIO ITALY 2)
- 

REGIONE CAMPANIA
Struttura di Missione Ecoballe UOD 01

Accordo Quadro triennale per l'affidamento di servizi di ingegneria e architettura - Lotto 2: Prov. (CE)
CIG: 73541547DC CUP: B93G17007480006

RAGGRUPPAMENTO TEMPORANEO DI PROGETTISTI:



Capogruppo Mandataria



Mandante




Mandante

Progettazione definitiva per la realizzazione dell'impianto per il trattamento della frazione organica in Casal di Principe (CE)

CAPO PROGETTO:
Dott. Ing. Rocco Martello

RESPONSABILE DELL' INTEGRAZIONE DELLE PRESTAZIONI SPECIALISTICHE:
Dott. Ing. Simone Venturini

RESPONSABILE UNICO DEL PROCEDIMENTO:
Ing. Liliana Monaco

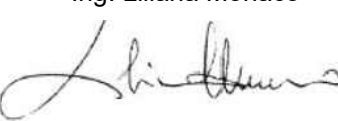

TITOLO ELABORATO:
DOCUMENTI GENERALI
ELABORATI GRAFICI
PLANIMETRIA GEOLOGICA DI SUPERFICIE ED UBICAZIONE INDAGINI

ELABORATO N° :
GE-D-011-01

SCALA :
1:1000

NOME FILE :
II091P-CP-PD-GE-D-011-01.dwg

REVISIONE	N.	DATA	DESCRIZIONE	REDATTO	CONTROLLATO	APPROVATO
	0	SETT. 2019	PRIMA EMISSIONE	P.SMORGON	R. MARTELLO	S. VENTURINI
	1	DIC. 2019	SECONDA EMISSIONE	P.SMORGON	R. MARTELLO	S. VENTURINI
	2					
	3					
4						

A TERMINE DI LEGGE CI RISERVIAMO LA PROPRIETA' DI QUESTO ELABORATO CON DIVIETO DI RIPRODURLO RENDENDOLO NOTO A TERZI ANCHE PARZIALMENTE SENZA NOSTRA AUTORIZZAZIONE
- Nome file disegno: II091P-CP-PD-GE-D-011-01.dwg