
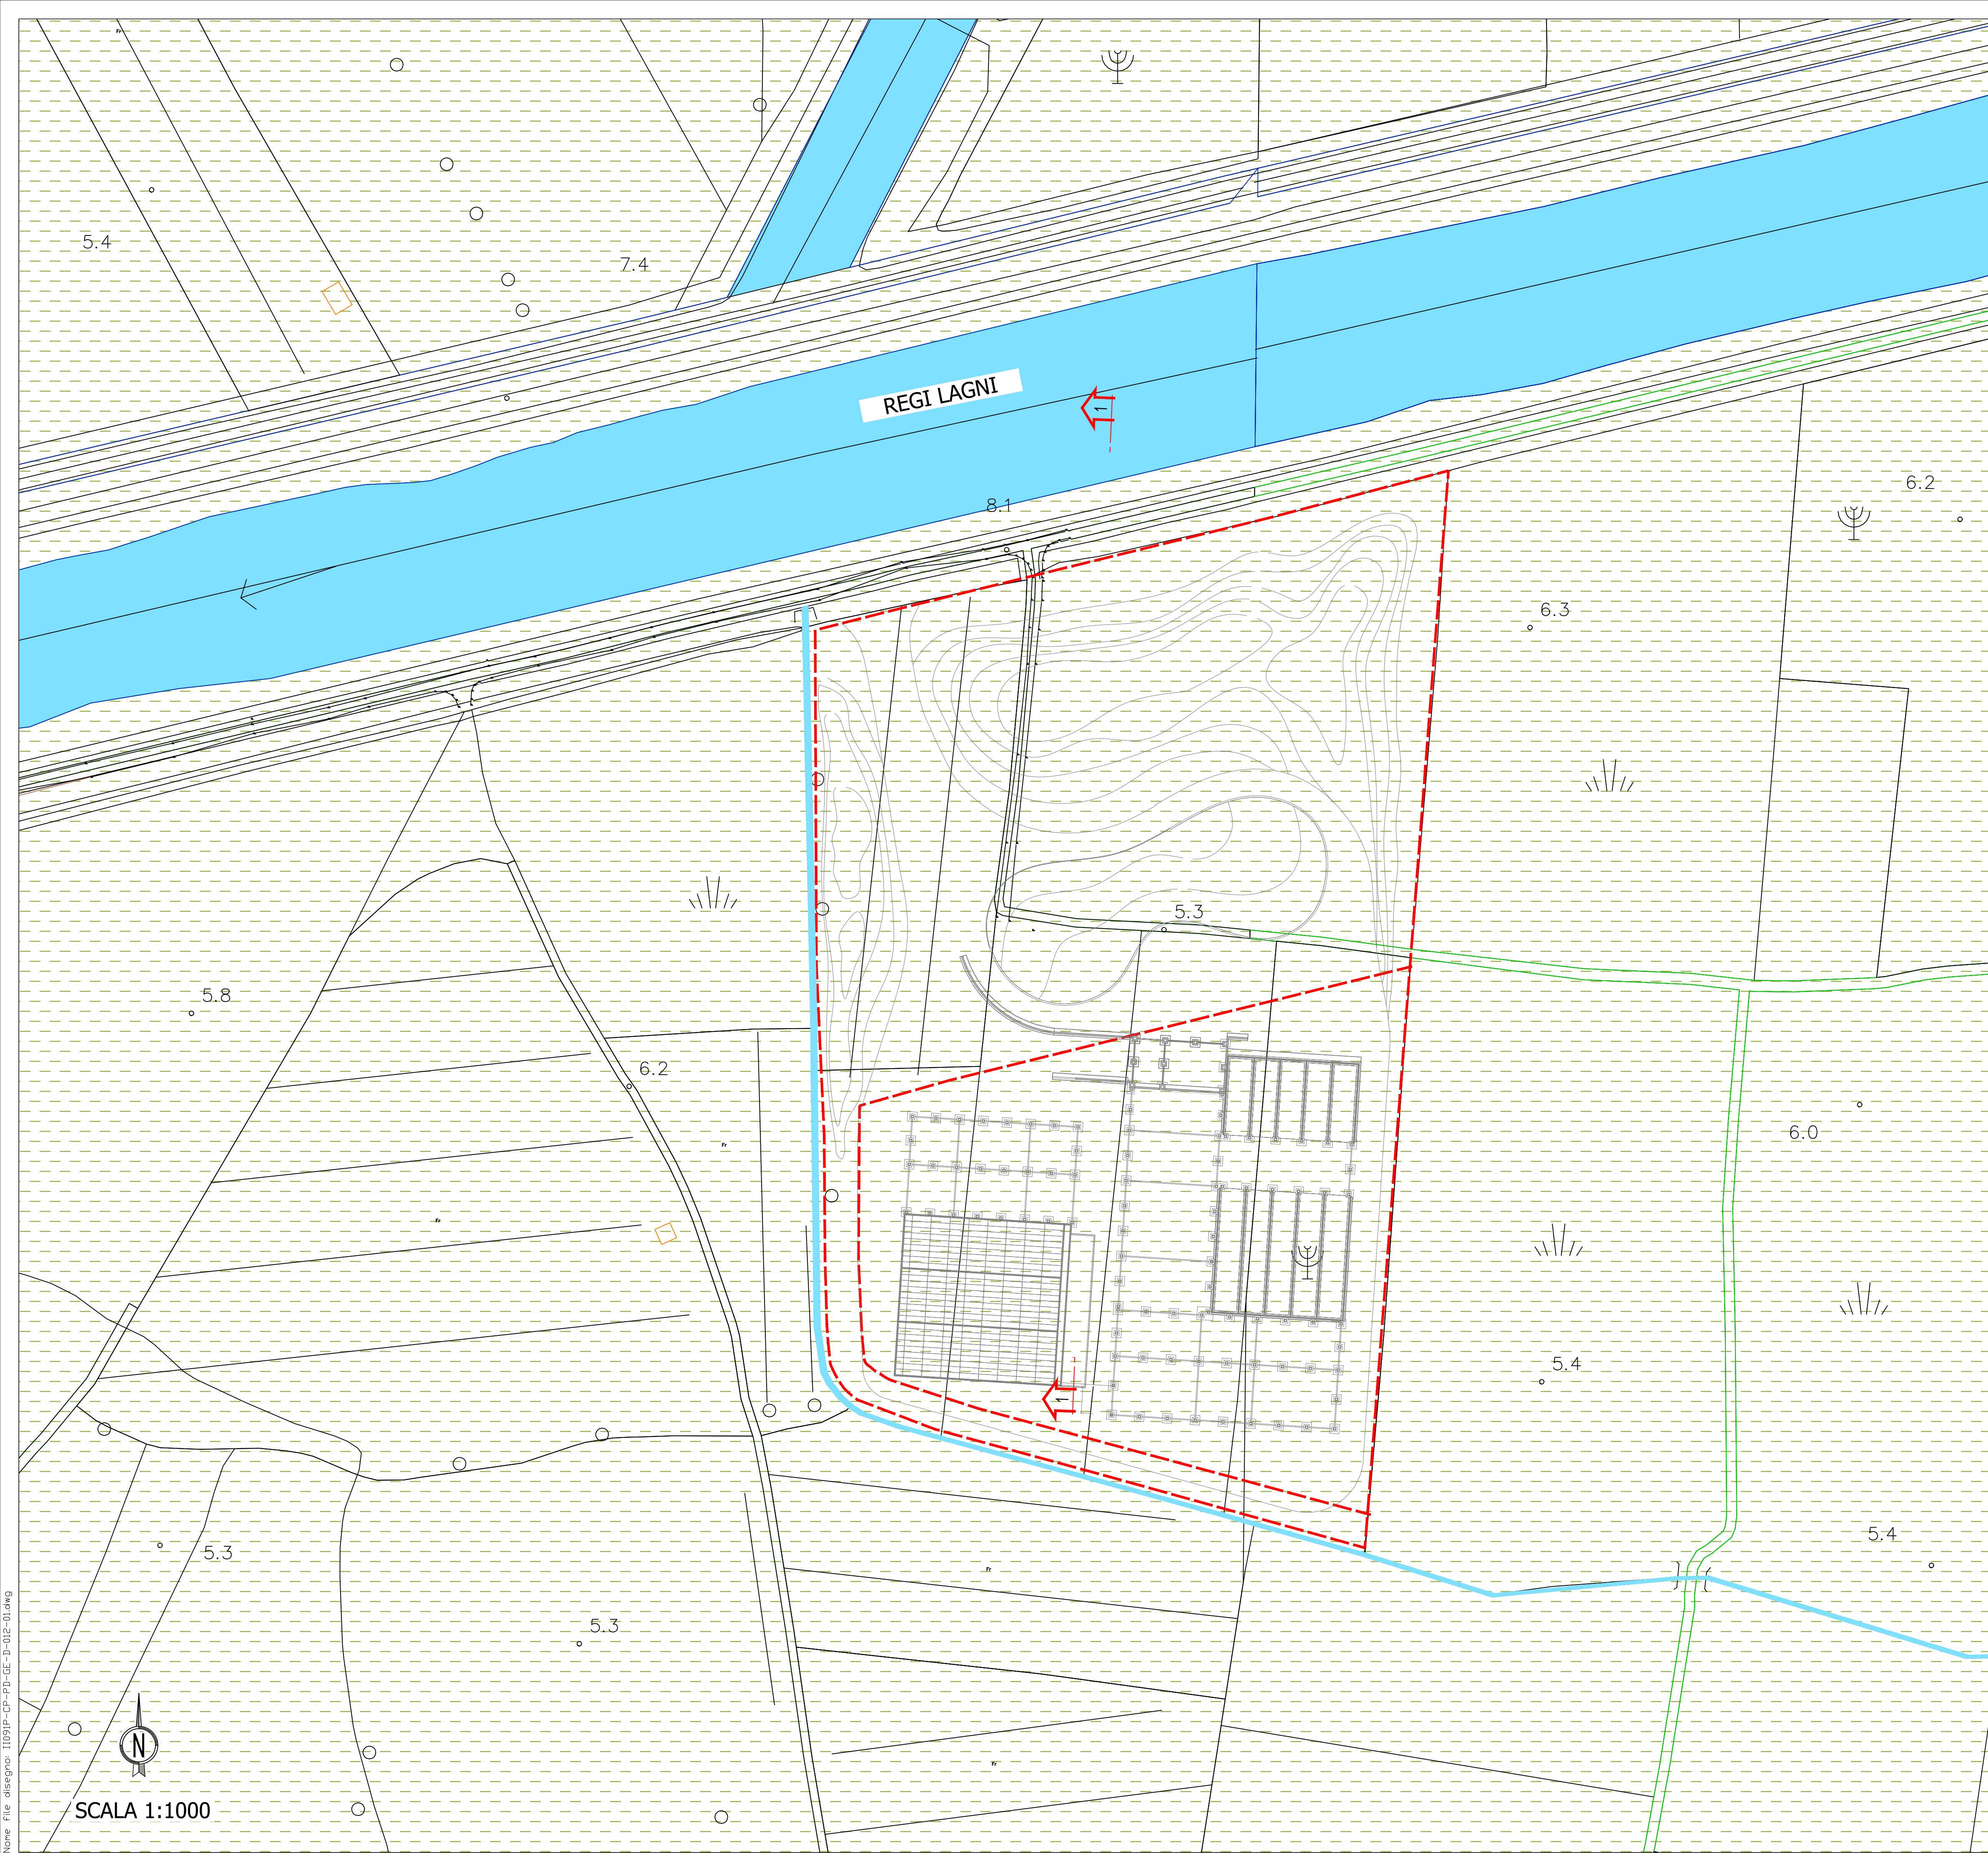


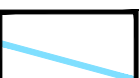

LEGENDA

- 

AREA DI INTERESSE PROGETTUALE CON EVIDENZIATA LA ZONA DEGLI EDIFICI
- 

PIANA ALLUVIONALE DEL FIUME VOLTURNO/REGI LAGNI
- 

ALVEI E ARGINI ANTROPICI DEI REGI LAGNI/CANALI DI BONIFICA
- 

SEZIONE STRATIGRAFICA

- NOTE:
- LE QUOTE SONO IN m. s.l.m.
 - LE DIMENSIONI SONO IN METRI SALVO DOVE DIVERSAMENTE SPECIFICATO
 - SISTEMA DI RIFERIMENTO CARTOGRAFICO: GAUSS BOAGA FUSO EST (MONTE MARIO ITALY 2)



REGIONE CAMPANIA
Struttura di Missione Ecoballe UOD 01

Accordo Quadro triennale per l'affidamento di servizi di ingegneria e architettura - Lotto 2: Prov. (CE)
CIG: 73541547DC CUP: B93G17007480006



Capogruppo Mandataria



Mandante




Mandante

Progettazione definitiva per la realizzazione dell'impianto per il trattamento della frazione organica in Casal di Principe (CE)


CAPO PROGETTO:
Dott. Ing. Rocco Martello



RESPONSABILE DELL' INTEGRAZIONE DELLE PRESTAZIONI SPECIALISTICHE:
Dott. Ing. Simone Venturini

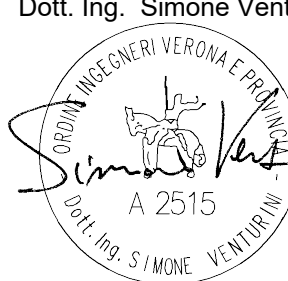

RESPONSABILE UNICO DEL PROCEDIMENTO:
Ing. Liliana Monaco

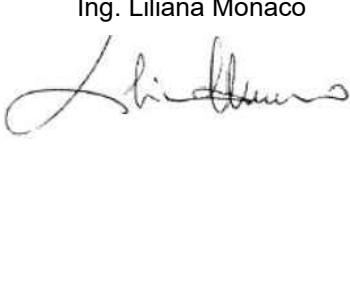

TITOLO ELABORATO:
DOCUMENTI GENERALI
ELABORATI GRAFICI
PLANIMETRIA GEOMORFOLOGICA

ELABORATO N° :
GE-D-012-01

SCALA :
1:1000

NOME FILE :
11091P-CP-PD-GE-D-012-01.dwg

REVISIONE	N.	DATA	DESCRIZIONE	REDATTO	CONTROLLATO	APPROVATO
	0	SETT. 2019	PRIMA EMISSIONE	P.SMORGON	R. MARTELLO	S. VENTURINI
	1	DIC. 2019	SECONDA EMISSIONE	P.SMORGON	R. MARTELLO	S. VENTURINI
	2					
	3					
4						

A TERMINE DI LEGGE CI RISERVIAMO LA PROPRIETA' DI QUESTO ELABORATO CON DIVIETO DI RIPRODURLO RENDENDOLO NOTO A TERZI ANCHE PARZIALMENTE SENZA NOSTRA AUTORIZZAZIONE