


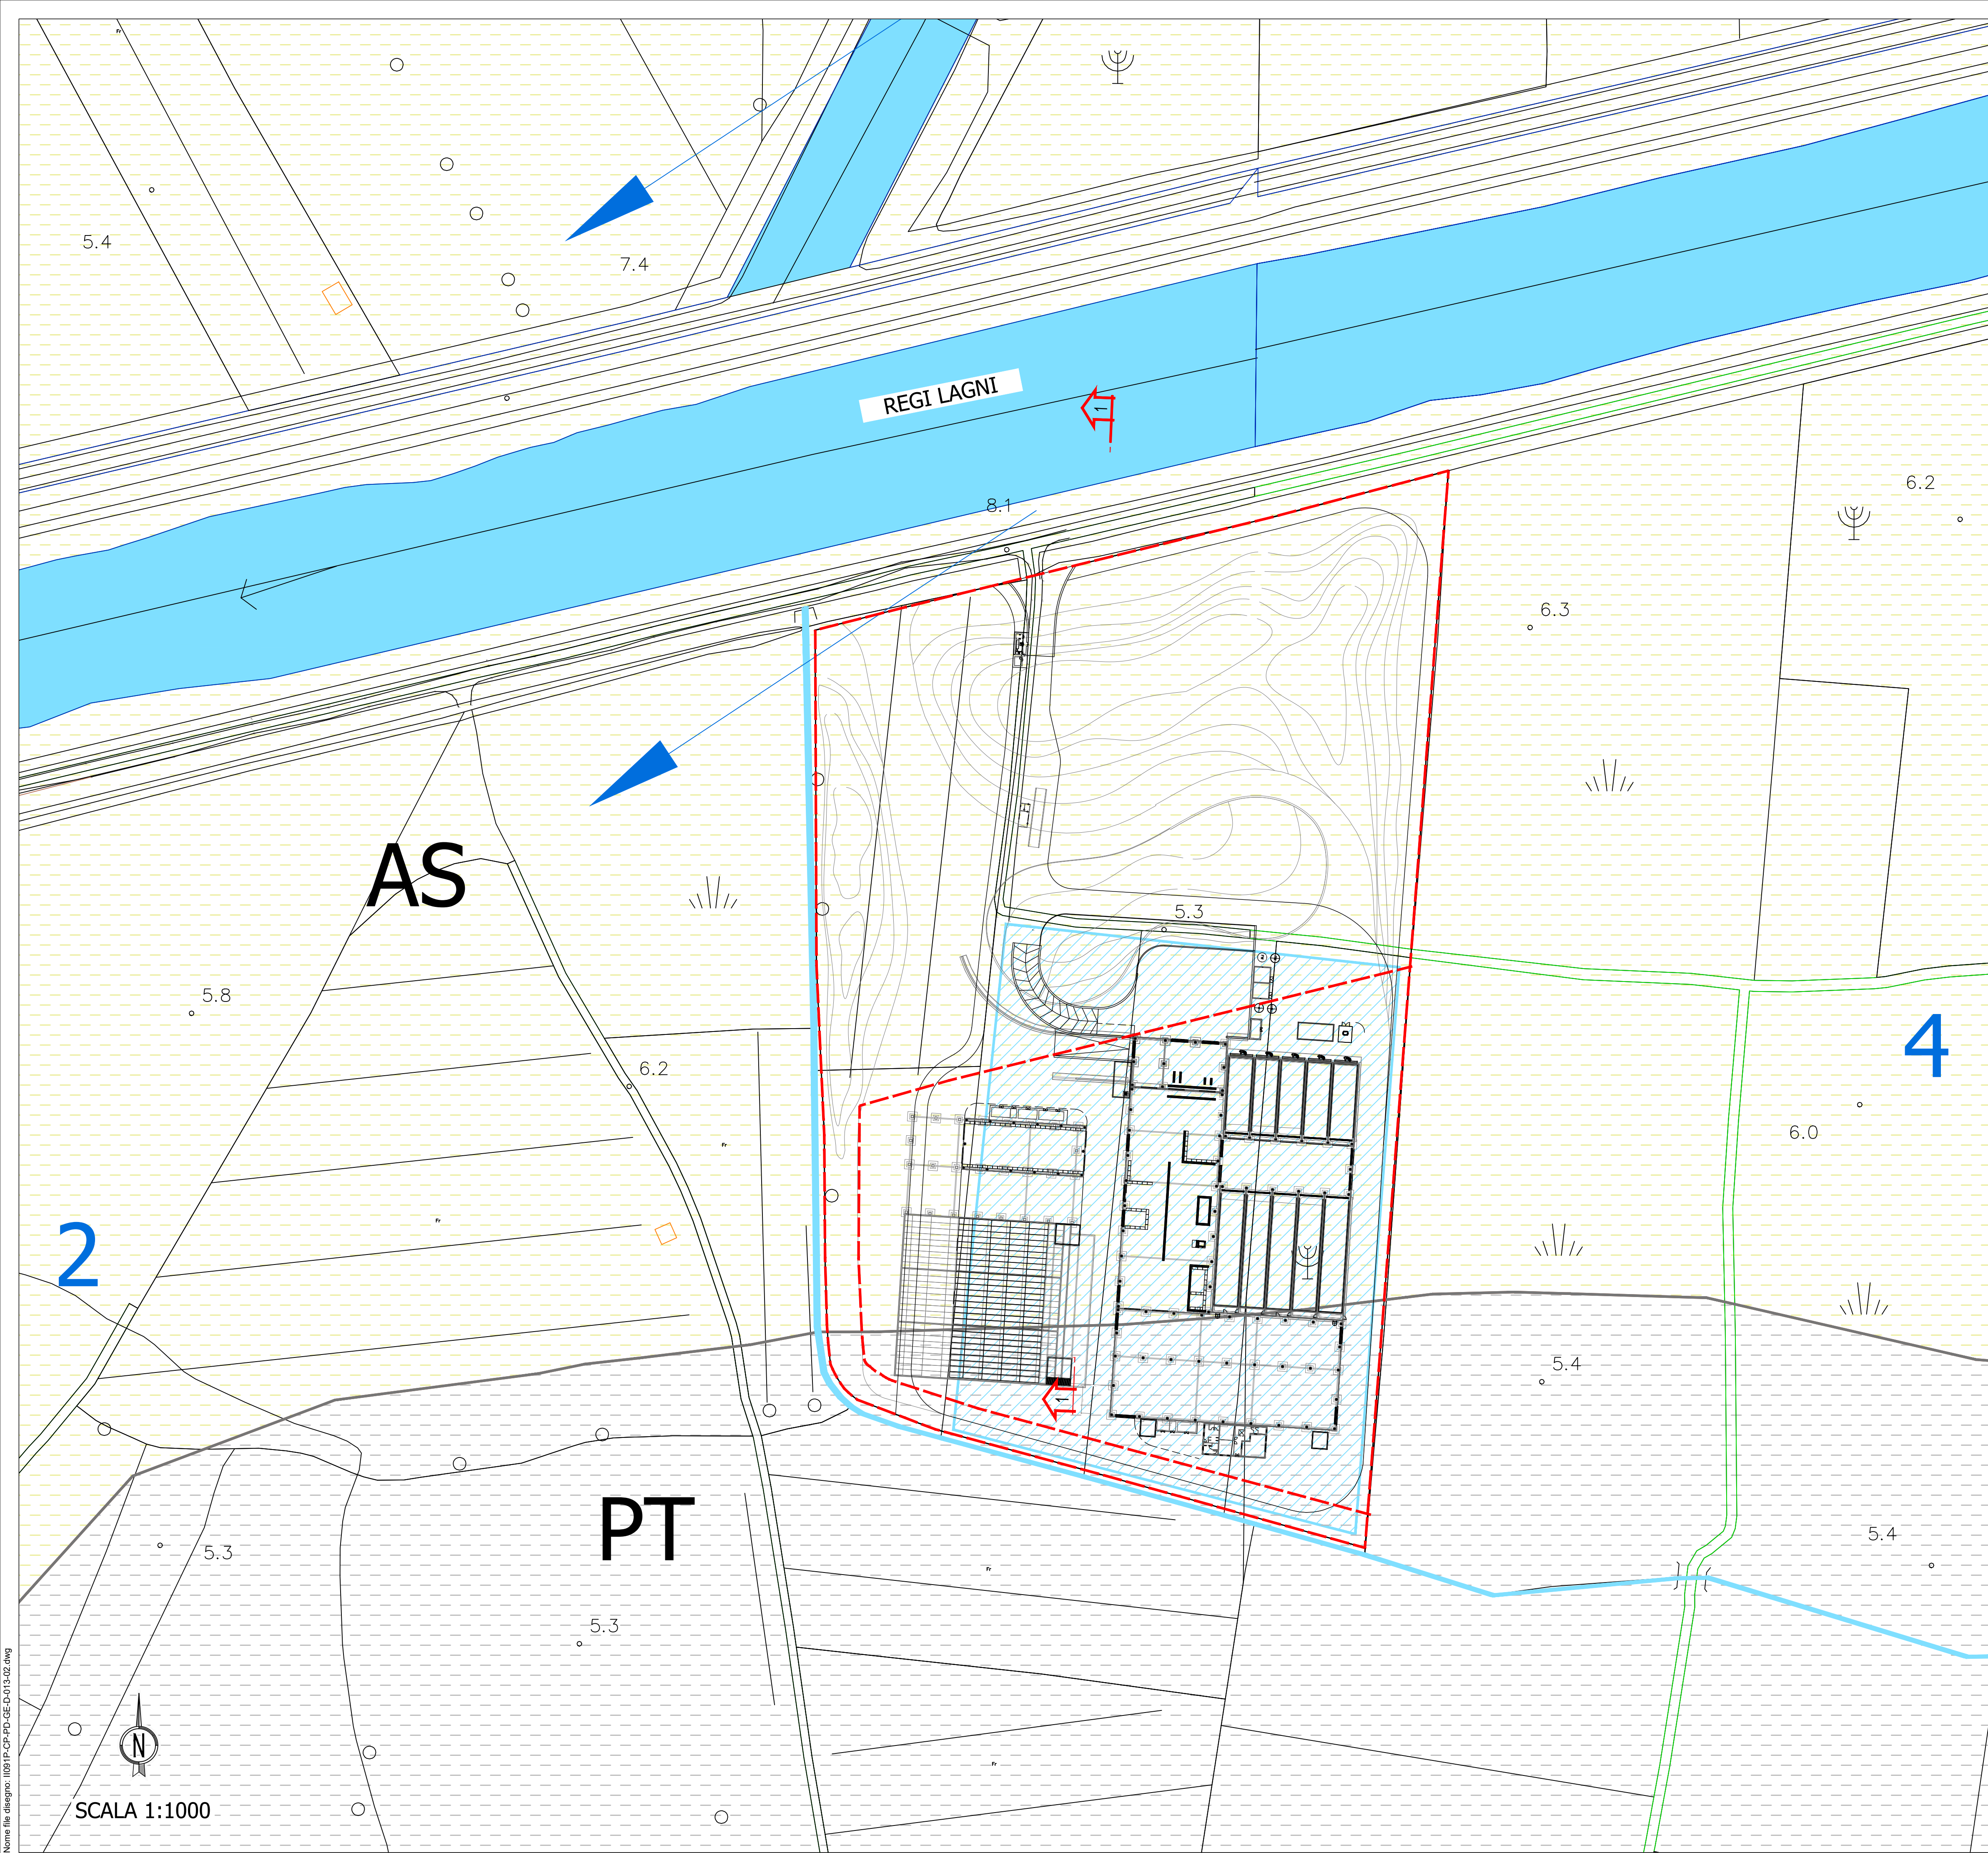

LEGENDA

- AREA EDIFICI

AS

COMPLESSO IDROGEOLOGICO ALLUVIONALE A MEDIO/ALTA PERMEABILITA' PER POROSITA'

PT

COMPLESSO IDROGEOLOGICO PIROCLATICO A MEDIO/BASSA PERMEABILITA' PER POROSITA'

ALVEI E ARGINI ANTROPICI DEI REGI LAGNI/CANALI DI BONIFICA

DIREZIONE DI DEFLUSSO DELLA FALDA ACQUIFERA

1

1

SEZIONE STRATIGRAFICA
- NOTE:

 - LA SUPERFICIE PIEZOMETRICA SI TROVA AD UNA PROFONDIT' DI 1-2m DAL P.C. NELL'AREA DI PROGETTO.
 - SISTEMA DI RIFERIMENTO CARTOGRAFICO: GAUSS BOAGA FUSO EST (MONTE MARIO ITALY 2)
- REGIONE CAMPANIA

REGIONE CAMPANIA
Struttura di Missione Ecoballe UOD 01

Accordo Quadro triennale per l'affidamento di servizi di ingegneria e architettura - Lotto 2: Prov. (CE)
CIG: 73541547DC CUP: B93G17007480006

RAGGRUPPAMENTO TEMPORANEO DI PROGETTISTI:

REGI LAGNI

Capogruppo Mandataria

OWAC

Engineering Company

Mandante

I.A. Consulting s.r.l.

Mandante

Progettazione definitiva per la realizzazione dell'impianto per il trattamento della frazione organica in Casal di Principe (CE)

CAPO PROGETTO:
Dott. Ing. Rocco Martello

RESPONSABILE DELL' INTEGRAZIONE DELLE PRESTAZIONI SPECIALISTICHE:
Dott. Ing. Simone Venturini

RESPONSABILE UNICO DEL PROCEDIMENTO:
Ing. Liliana Monaco

Dott. Ing. ROCCO MARTELLO

Simone Venturini

Liliana Monaco

TITOLO ELABORATO:
DOCUMENTI GENERALI
ELABORATI GRAFICI
PLANIMETRIA IDROGEOLOGICA

ELABORATO N° :
GE-D-013-02

SCALA :
1:1000

NOME FILE :
I1091P-CP-PD-GE-D-013-02.dwg

REVISIONE	N.	DATA	DESCRIZIONE	REDATTO	CONTROLLATO	APPROVATO
0	1	SETT. 2019	PRIMA EMISSIONE	P.SMORGON	R. MARTELLO	S. VENTURINI
1	2	DIC. 2019	SECONDA EMISSIONE	P.SMORGON	R. MARTELLO	S. VENTURINI
2	3	APR. 2020	TERZA EMISSIONE	P.SMORGON	R. MARTELLO	S. VENTURINI
3						
4						

A TERMINE DI LEGGE CI RISERVIAMO LA PROPRIETA' DI QUESTO ELABORATO CON DIVIETO DI RIPRODURLO RENDENDOLO NOTO A TERZI ANCHE PARZIALMENTE SENZA NOSTRA AUTORIZZAZIONE