


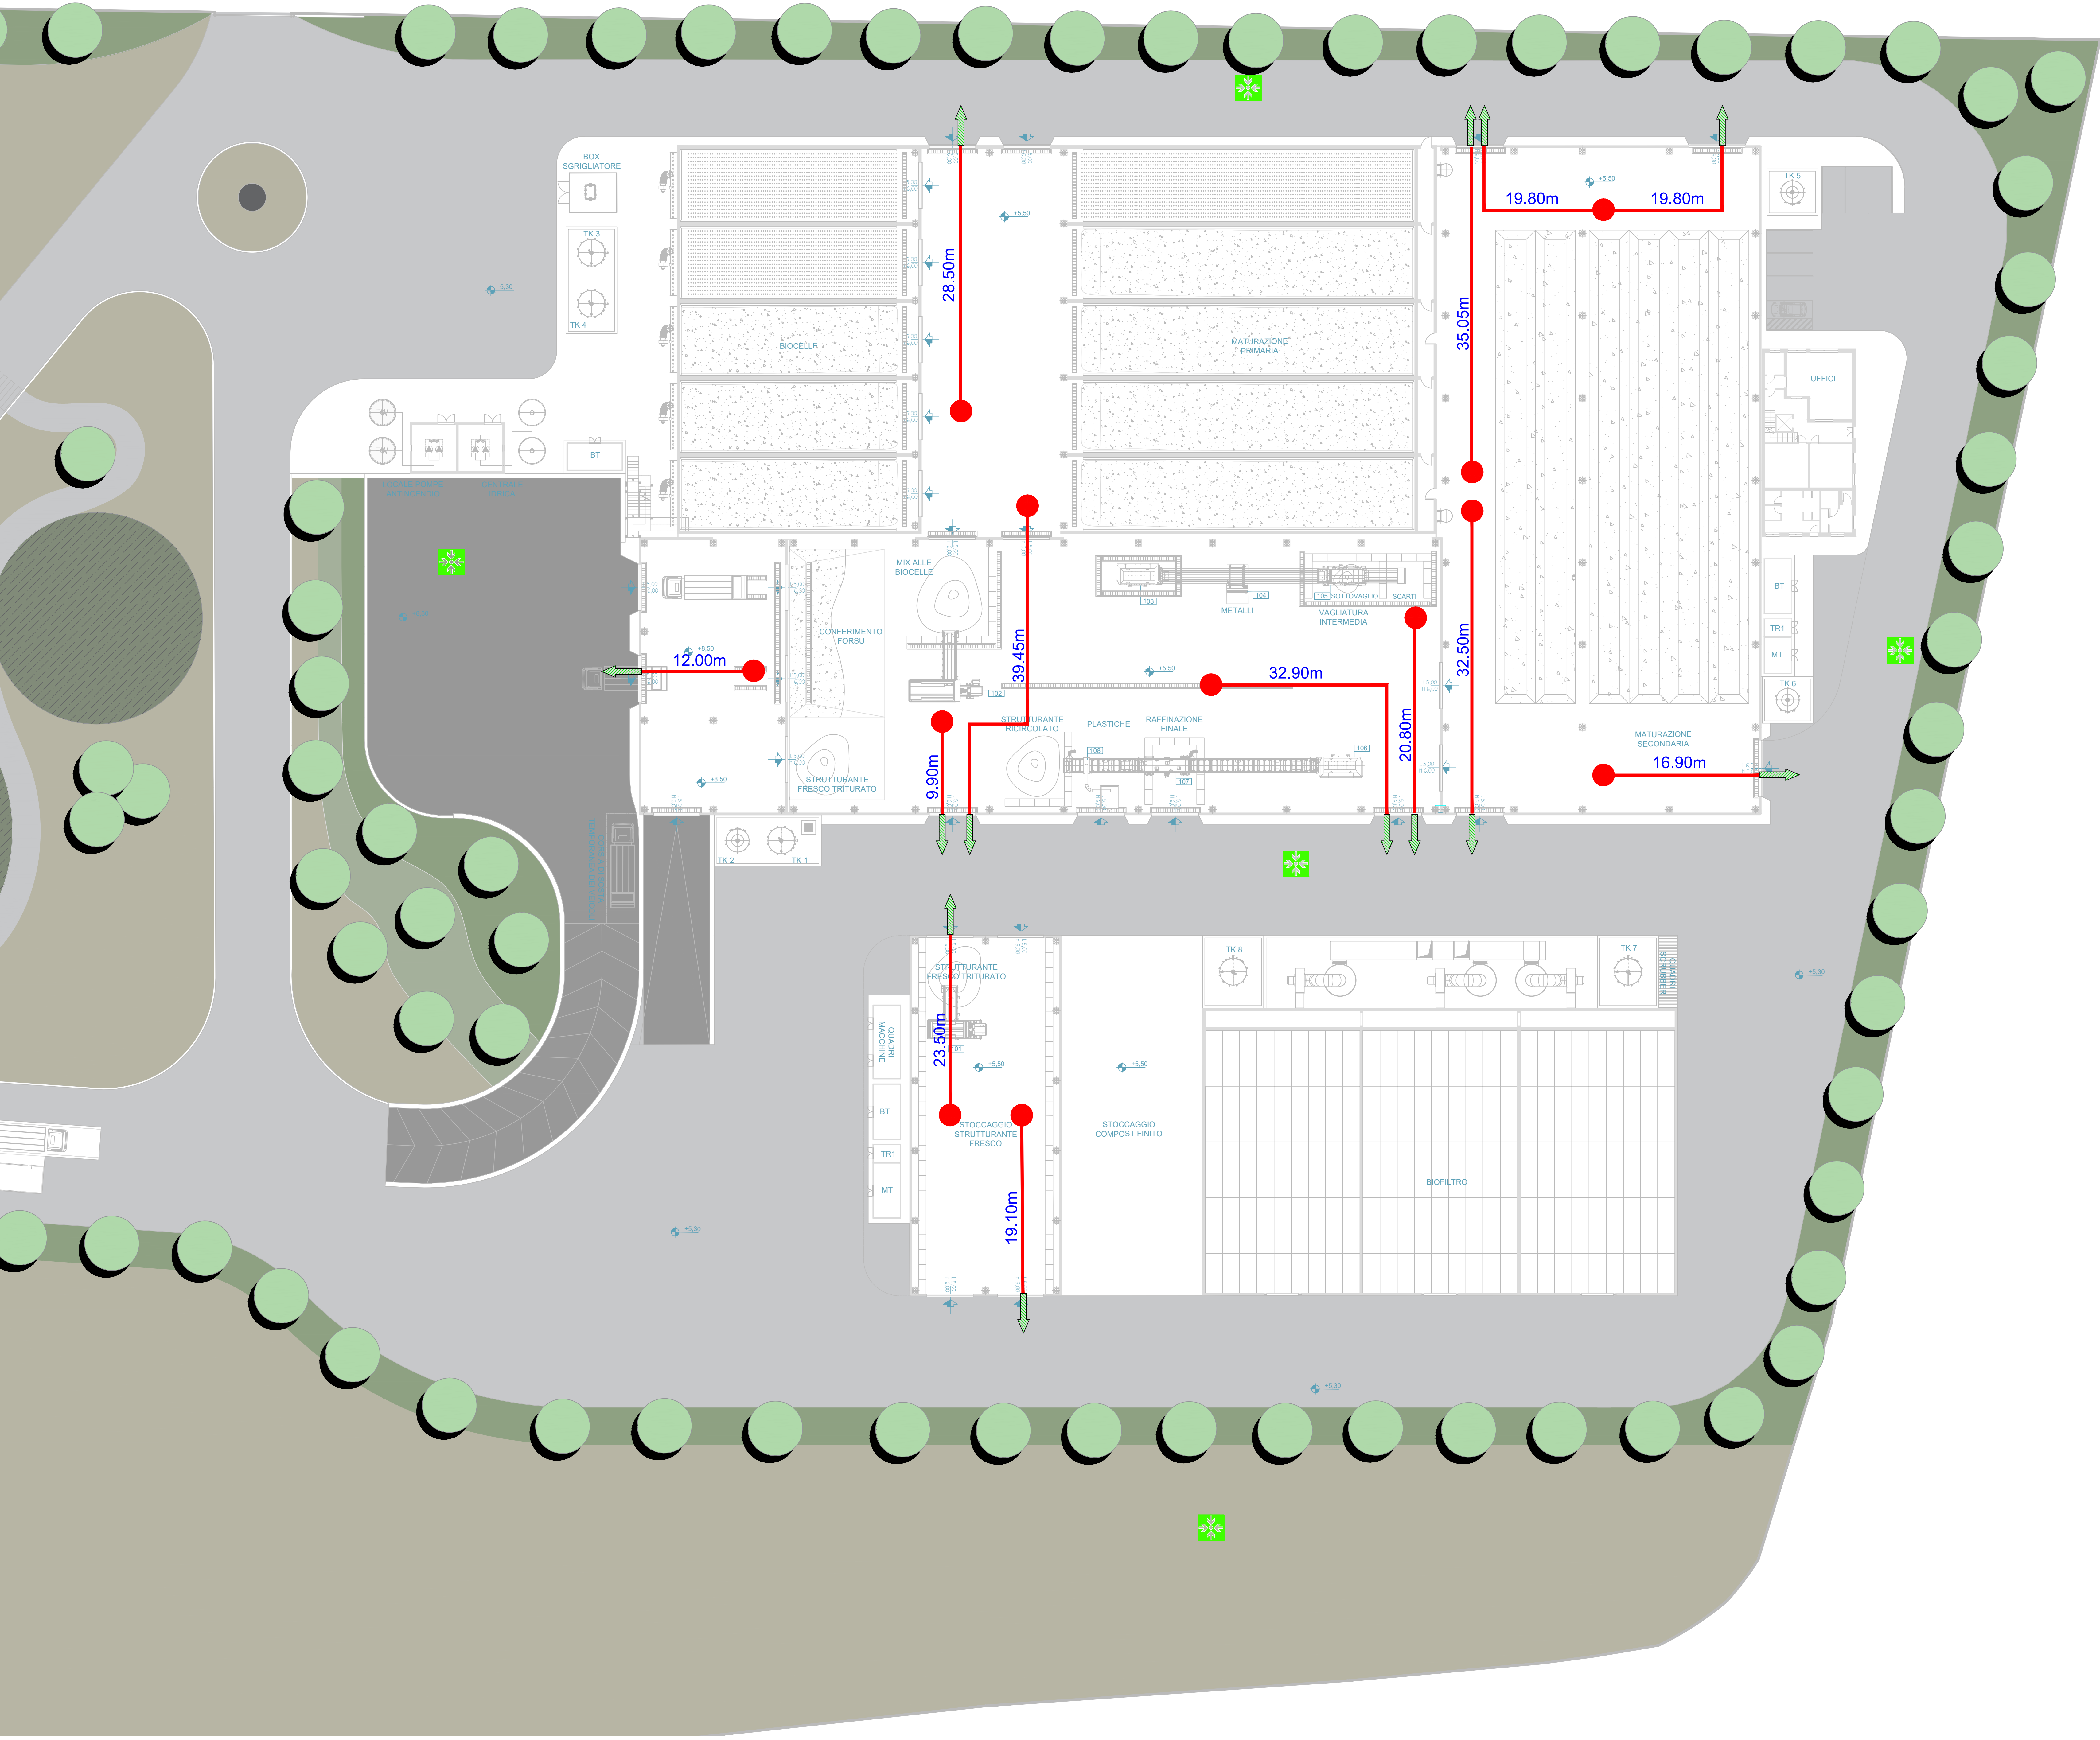

SCALA 1:250

LEGENDA VIE DI FUGA	
	TU SEI QUI
	LUOGO SICURO
	PERCORSO DI FUGA
	PERCORSO DI USCITA ORIZZONTALE

REGIONE CAMPANIA
Struttura di Missione Ecoballe UOD 01

Accordo Quadro triennale per l'affidamento di servizi di ingegneria e architettura - Lotto 2: Prov. (CE)
CIG: 73541547DC CUP: B93G17007480006

RAGGRUPPAMENTO TEMPORANEO DI PROGETTISTI:

Progettazione definitiva per la realizzazione dell'impianto per il trattamento della frazione organica in Casal di Principe (CE)

CAPO PROGETTO:
Dott. Ing. Rocco Martello

RESPONSABILE DELL'INTEGRAZIONE DELLE PRESTAZIONI SPECIALISTICHE:
Dott. Ing. Simone Venturini

RESPONSABILE UNICO DEL PROCEDIMENTO:
Dott.ssa Ing. Liliana Monaco

TITOLO ELABORATO:
IMPIANTI
ELABORATI GRAFICI
PLANIMETRIA VIE DI FUGA

ELABORATO N°:
IM-D-032-03

SCALA:
1:250

NOME FILE:
I091P-CP-PD-IM-D-032-03.dwg

N.	DATA	DESCRIZIONE	REDATTO	CONTROLLATO	APPROVATO
0	Settembre 2019	Prima emissione	R. IORIO	R. MARTELLO	S. VENTURINI
1	Dicembre 2019	Seconda emissione	R. IORIO	R. MARTELLO	S. VENTURINI
2	Aprile 2020	Terza emissione	R. IORIO	R. MARTELLO	S. VENTURINI
3	Dicembre 2020	Quarta emissione	R. IORIO	R. MARTELLO	S. VENTURINI
4					

A TITOLO DI LEGGE O RISERVANDO LA PROPRIETA' DI QUESTO ELABORATO CON OVVERO DI RIPRODURLO RENDENDOLO NOTO A TERZI ANCHE PARZIALMENTE SENZA NOSTRA AUTORIZZAZIONE