


COMUNE DI CASAL DI PRINCIPE - FOGLIO 2		
PARTICELLE	LUNGHEZZA	SUPERFICIE
N. 82 parte	138,60 m	1386 m²
N. 33 parte	22,00 m	220 m²
N. 32 parte	22,10 m	221 m²
N. 31 parte	44,10 m	441 m²
N. 30 parte	18,40 m	184 m²
N. 29 parte	26,10 m	261 m²
N. 28 parte	30,20 m	302 m²
N. 113 parte	74,20 m	742 m²
N. 5062 parte	46,50 m	465 m²
N. 5060 parte	19,4 m	194 m²
N. 5050 parte	24,00 m	240 m²
N. 141 parte	Intera Part.	11312 m²
N. 23 parte	Intera Part.	29302 m²
N. 24 parte	Intera Part.	8584 m²
N. 208 parte	Intera Part.	4292 m²
N. 209 parte	Intera Part.	4292 m²
TOT	465,60 m	62.438 m²

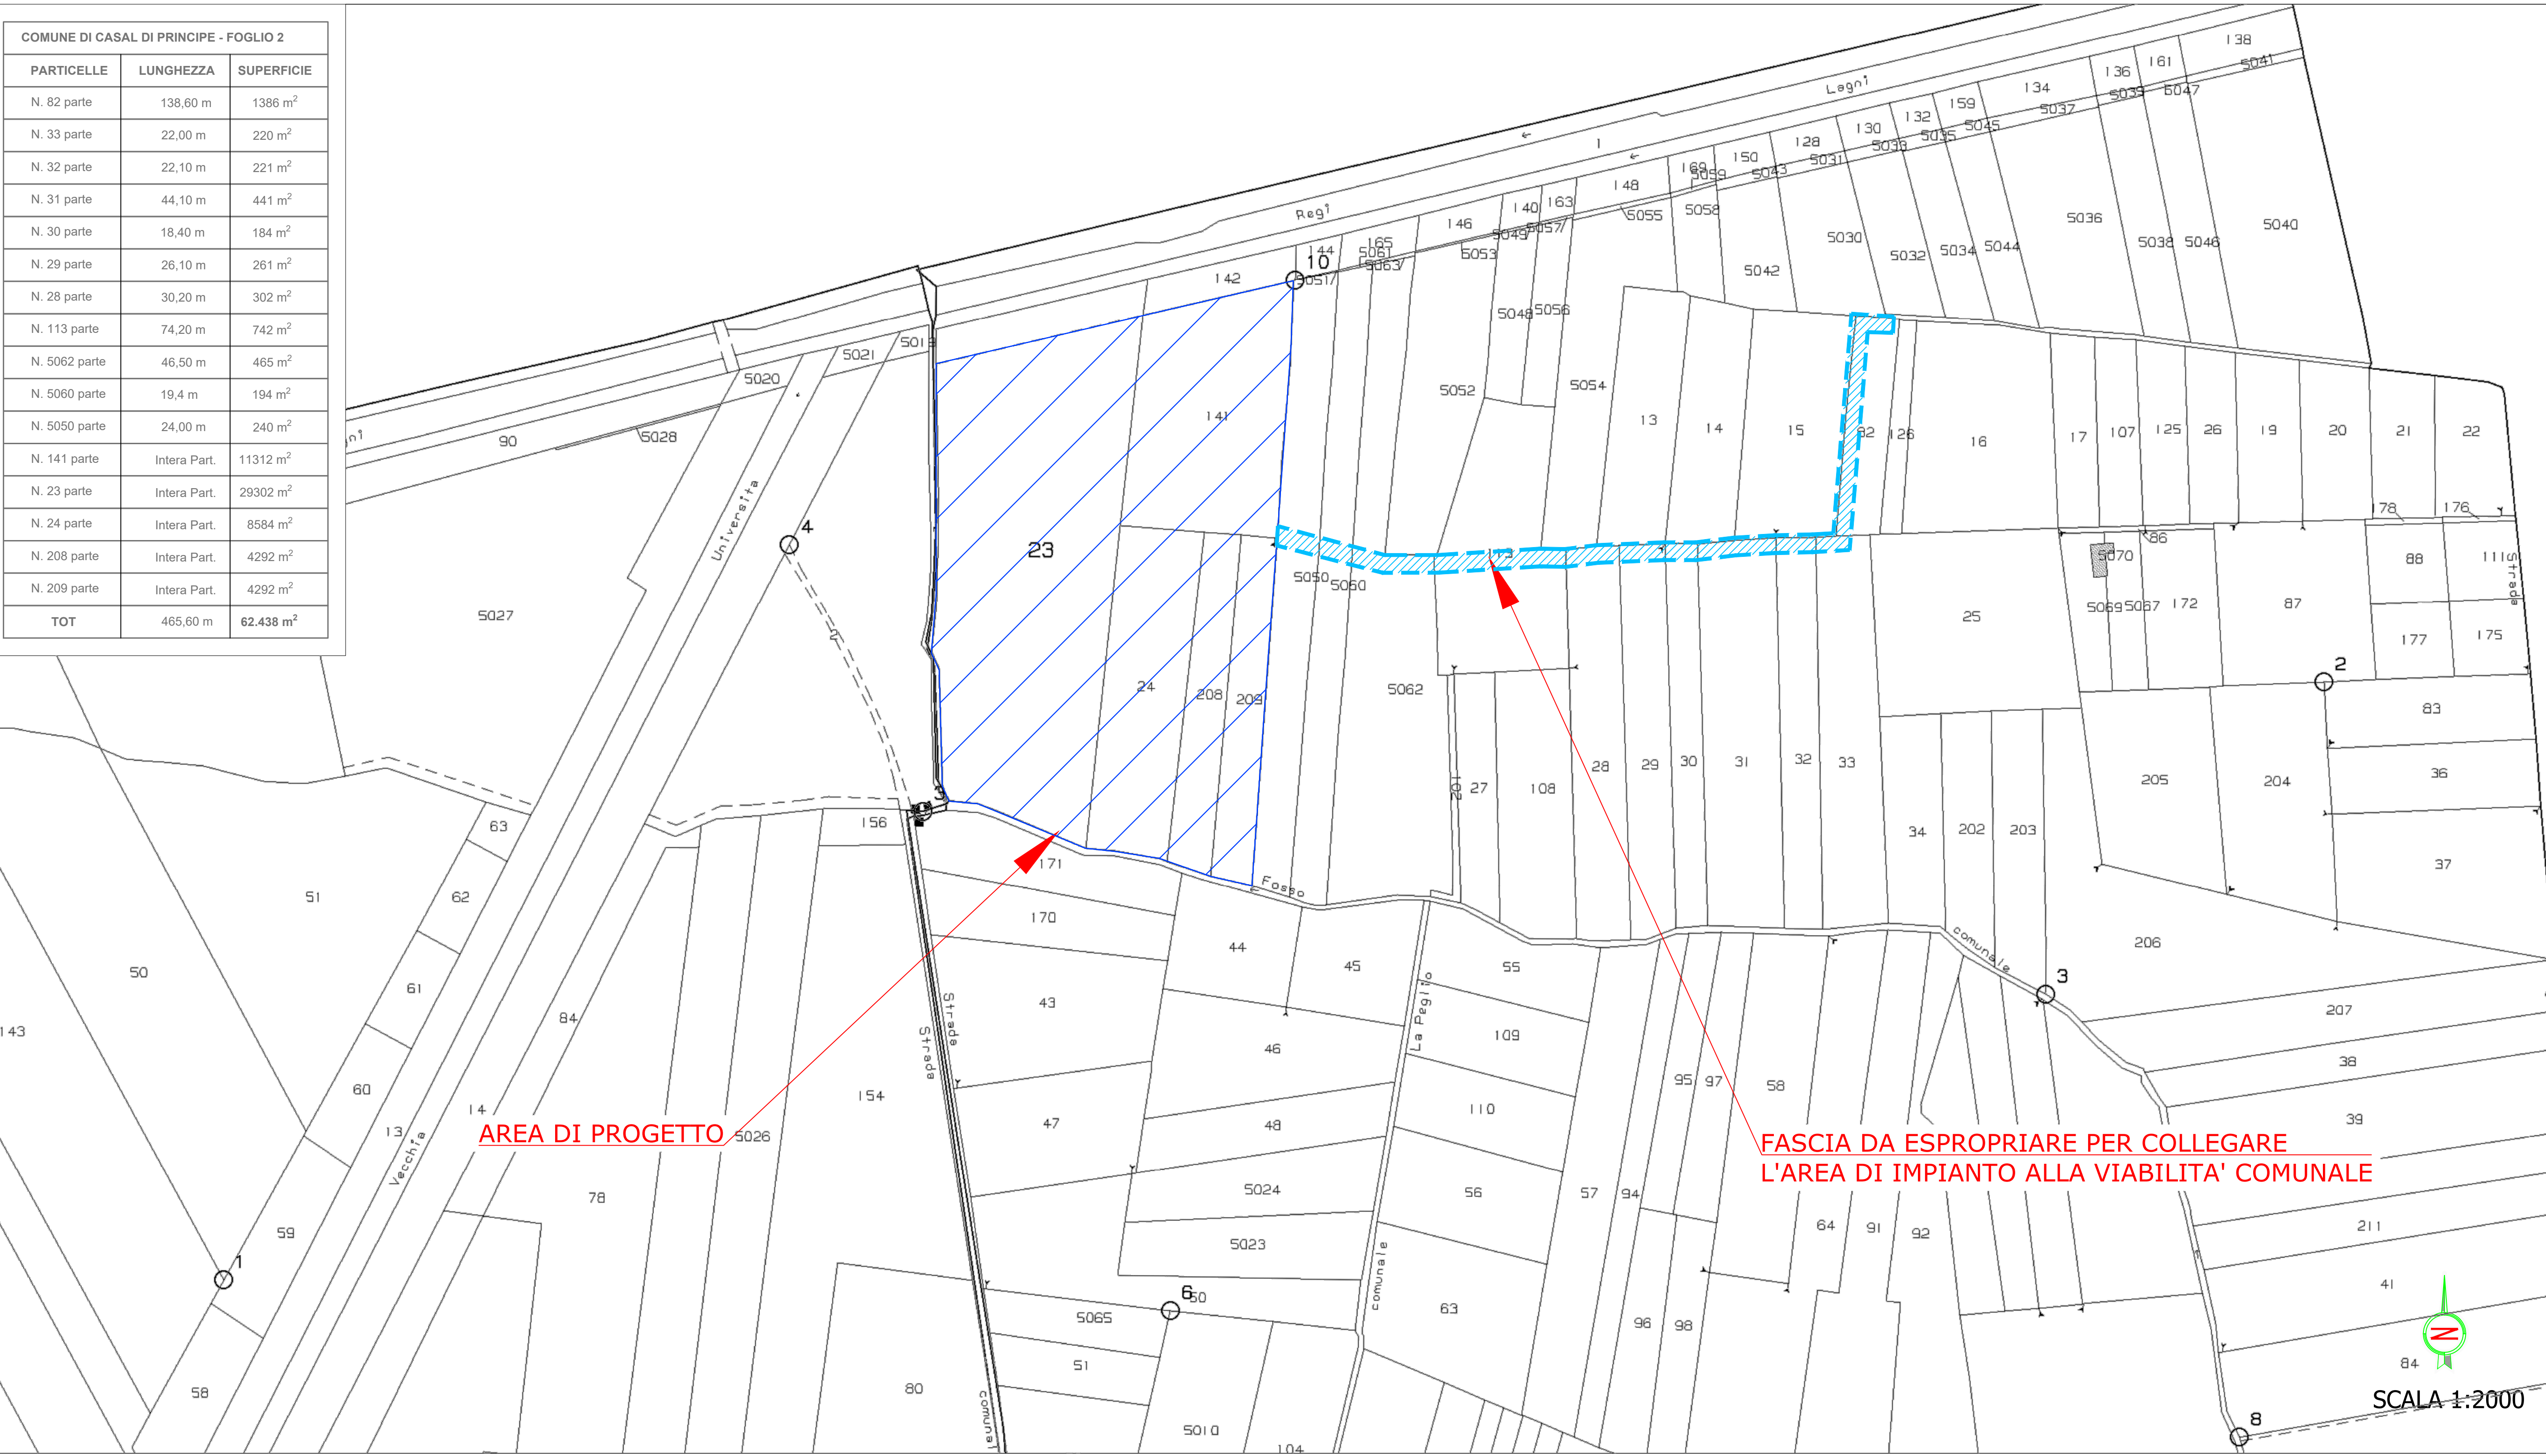

LEGENDA

ZONA SOGGETTA AD ESPROPRIO IMPIANTO

ZONA SOGGETTA AD ESPROPRIO STRADA D'ACCESSO



REGIONE CAMPANIA
Struttura di Missione Ecoballe UOD 01

Accordo Quadro triennale per l'affidamento di servizi di ingegneria e architettura - Lotto 2: Prov. (CE)
CIG: 73541547DC CUP: B93G17007480006

RAGGRUPPAMENTO TEMPORANEO DI PROGETTISTI:



Capogruppo Mandataria



Mandante



Mandante

Progettazione definitiva per la realizzazione dell'impianto per il trattamento della frazione organica in Casal di Principe (CE)

CAPO PROGETTO:
Dott. Ing. Rocco Martello

RESPONSABILE DELL' INTEGRAZIONE DELLE PRESTAZIONI SPECIALISTICHE:
Dott. Ing. Simone Venturini

RESPONSABILE UNICO DEL PROCEDIMENTO:
Ing. Liliana Monaco







TITOLO ELABORATO:
PARTICELLARE GRAFICO D'ESPROPRIO

ELABORATO N° :
GE-D-020-02

SCALA :
VARIE

NOME FILE :
II091P-CP-PD-GE-D-020-02.dwg

REVISIONE	N.	DATA	DESCRIZIONE	REDATTO	CONTROLLATO	APPROVATO
0	SETT. 2019	PRIMA EMISSIONE	R. IORIO	R. MARTELLO	S. VENTURINI	
1	DIC. 2019	SECONDA EMISSIONE	R. IORIO	R. MARTELLO	S. VENTURINI	
2	APRIL 2020	TERZA EMISSIONE	R. IORIO	R. MARTELLO	S. VENTURINI	
3						
4						

A TERMINI DI LEGGE CI RISERVIAMO LA PROPRIETA' DI QUESTO ELABORATO CON DIVIETO DI RIPRODURLO RENDENDOLO NOTO A TERZI ANCHE PARZIALMENTE SENZA NOSTRA AUTORIZZAZIONE.