


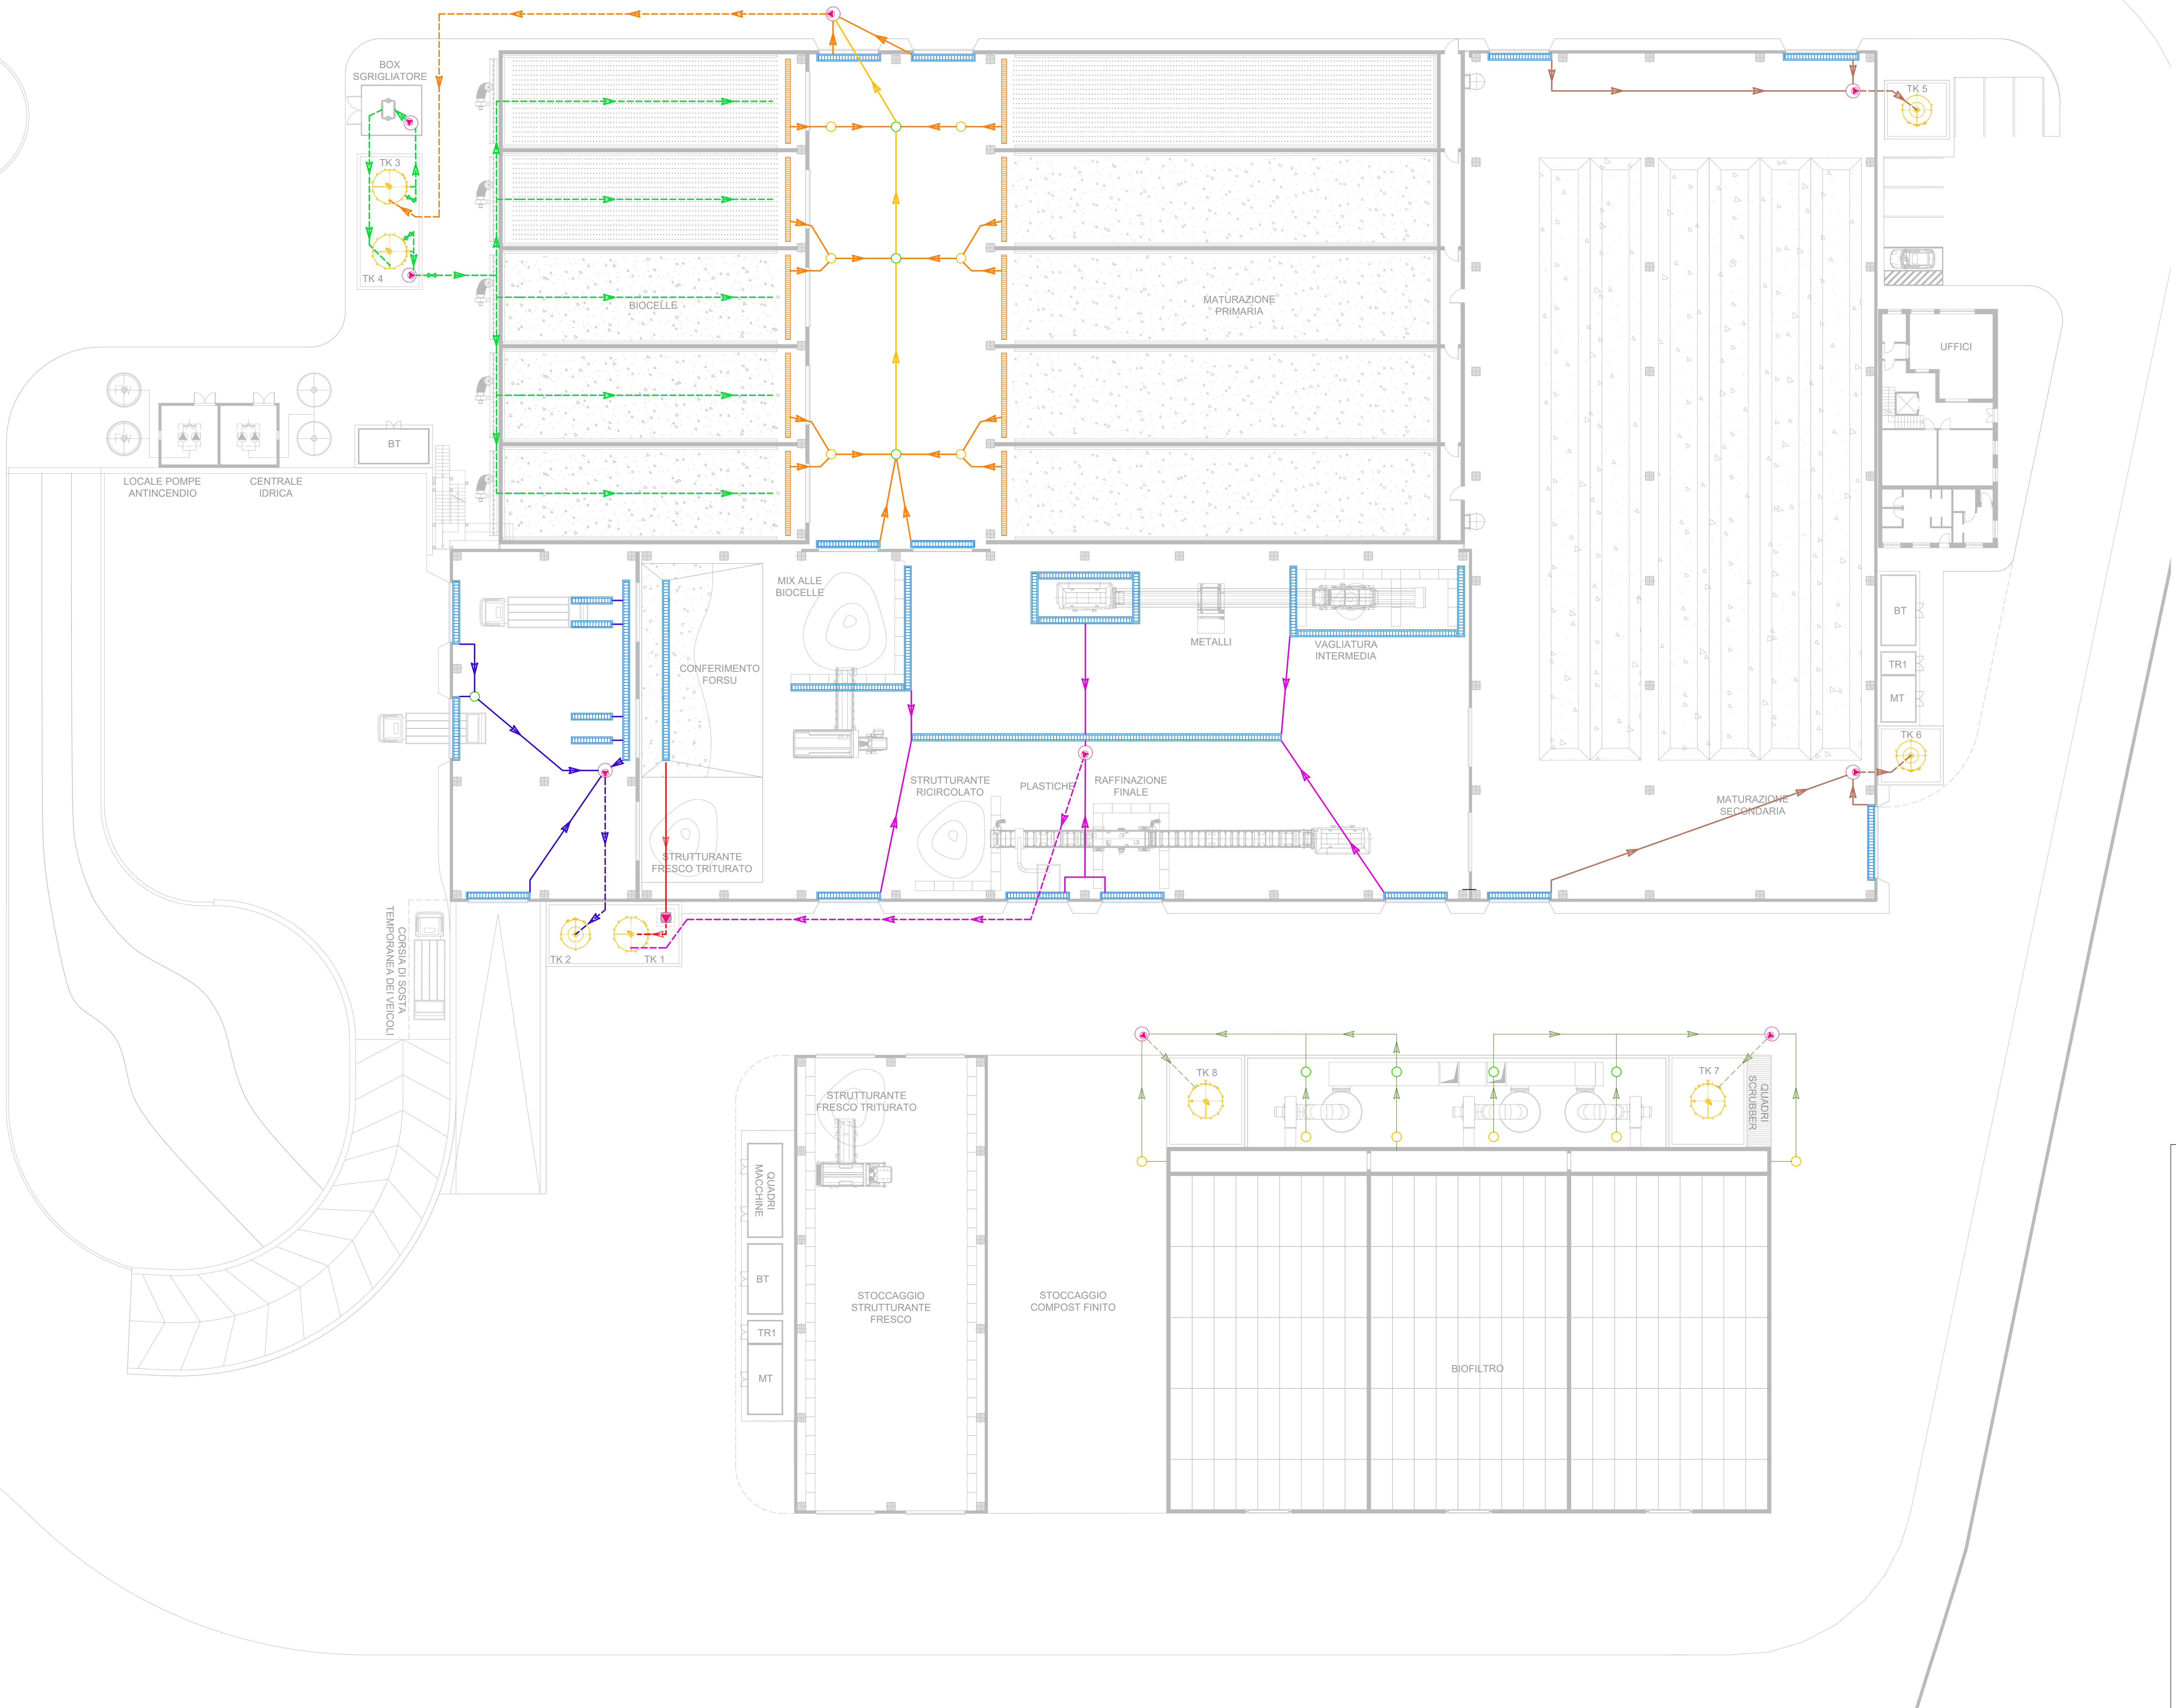

- LEGENDA
- CANALETTA CON GRIGLIA DI RACCOLTA REFLUI
- CANALETTA CON GRIGLIA DI RACCOLTA REFLUI DELLE BIOCELLE E DELLA MATURAZIONE
- POZZETTI DI RACCOLTA REFLUI HDPE DN800
- POZZETTI DOTATI DI GUARDIA IDRAULICA HDPE DN800
- POZZETTI DI RILANCIO REFLUI HDPE DN1000
- POMPA DI RILANCIO REFLUI
- SILOS DI STOCCAGGIO REFLUI IN ACCIAIO INOX DA 50 mc
- SILOS DI STOCCAGGIO REFLUI IN ACCIAIO INOX DA 25 mc
- RETE DI RACCOLTA PERCOLATI DALLA ZONA LAVAGGIO RUOTE DN250
- RETE DI RILANCIO REFLUI DALLA ZONA DI LAVAGGIO RUOTE DN90/110
- RETE DI RACCOLTA REFLUI DALLA ZONA STOCCAGGIO E PRETRATTAMENTO DN250
- RETE DI RILANCIO REFLUI DALLA ZONA STOCCAGGIO E PRETRATTAMENTO DN90/110
- RETE DI RACCOLTA REFLUI DALLA ZONA BIOCELLE E MATURAZIONE DN160
- RETE DI RACCOLTA REFLUI DALLA ZONA BIOCELLE E MATURAZIONE DN250
- RETE DI RILANCIO REFLUI DALLA ZONA BIOCELLE E MATURAZIONE DN90/110
- RETE DI RICIRCOLO REFLUI PER UMIDIFICAZIONE BIOMASSA NELLE BIOCELLE DN90/110
- RETE DI RACCOLTA REFLUI DALLA ZONA DI CONFERIMENTO FORSU DN250
- RETE DI RILANCIO REFLUI DALLA ZONA DI CONFERIMENTO FORSU DN90/110
- RETE DI RACCOLTA REFLUI CAPANNONE DI MATURAZIONE SECONDARIA DN250
- RETE DI RILANCIO REFLUI CAPANNONE DI MATURAZIONE SECONDARIA DN90/110
- RETE DI RACCOLTA REFLUI SCRUBBER E BIOFILTRO DN250
- RETE DI RILANCIO REFLUI SCRUBBER E BIOFILTRO DN90/110

SCALA 1:200

REGIONE CAMPANIA

Struttura di Missione Ecoballe UOD 01

Accordo Quadro triennale per l'affidamento di servizi di ingegneria e architettura - Lotto 2: Prov. (CE)

CIG: 73541547DC CUP: B93G17007480006

UFFICIO REGIONALE

Capogruppo Mandataria

OWAC

Engineering Company

Mandante

S.A. Consulting s.r.l.

Mandante

Progettazione definitiva per la realizzazione dell'impianto per il trattamento della frazione organica in Casal di Principe (CE)

CAPO PROGETTO:
Dott. Ing. Rocco Martello

Dott. Ing. Rocco Martello

A 2515

RESPONSABILE DELL'INTEGRAZIONE DELLE PRESTAZIONI SPECIALISTICHE:
Dott. Ing. Simone Venturini

Dott. Ing. Simone Venturini

A 2515

RESPONSABILE UNICO DEL PROCEDIMENTO:
Ing. Liliana Monaco

Ing. Liliana Monaco

TITOLO ELABORATO:
IMPIANTI
ELABORATI GRAFICI
PLANIMETRIA E PARTICOLARI RETE DI RACCOLTA E RICIRCOLO ACQUE DI PROCESSO (ELUATI)

ELABORATO N°:
IM-D-006-02

SCALA:
1:200

NOME FILE:
I0091P-CP-PD-IM-D-006-02.dwg

N.	DATA	DESCRIZIONE	REDATTO	CONTROLLATO	APPROVATO
0	Settembre 2019	PRIMA EMISSIONE	L. ARDIZZONE	R. MARTELLO	S. VENTURINI
1	Dicembre 2019	SECONDA EMISSIONE	L. ARDIZZONE	R. MARTELLO	S. VENTURINI
2	Aprile 2020	TERZA EMISSIONE	L. ARDIZZONE	R. MARTELLO	S. VENTURINI
3					
4					

A TITOLO DI LEGGE O RISERVANDO LA PROPRIETA' DI QUESTO ELABORATO CON DIVIETO DI RIPRODURRE, RENDENDOLO NOTO A TERZI, ANCHE PARZIALMENTE, SENZA NOSTRA AUTORIZZAZIONE