



PARTICOLARE DEL SISTEMA LAVARUOTE - SCALA 1:20

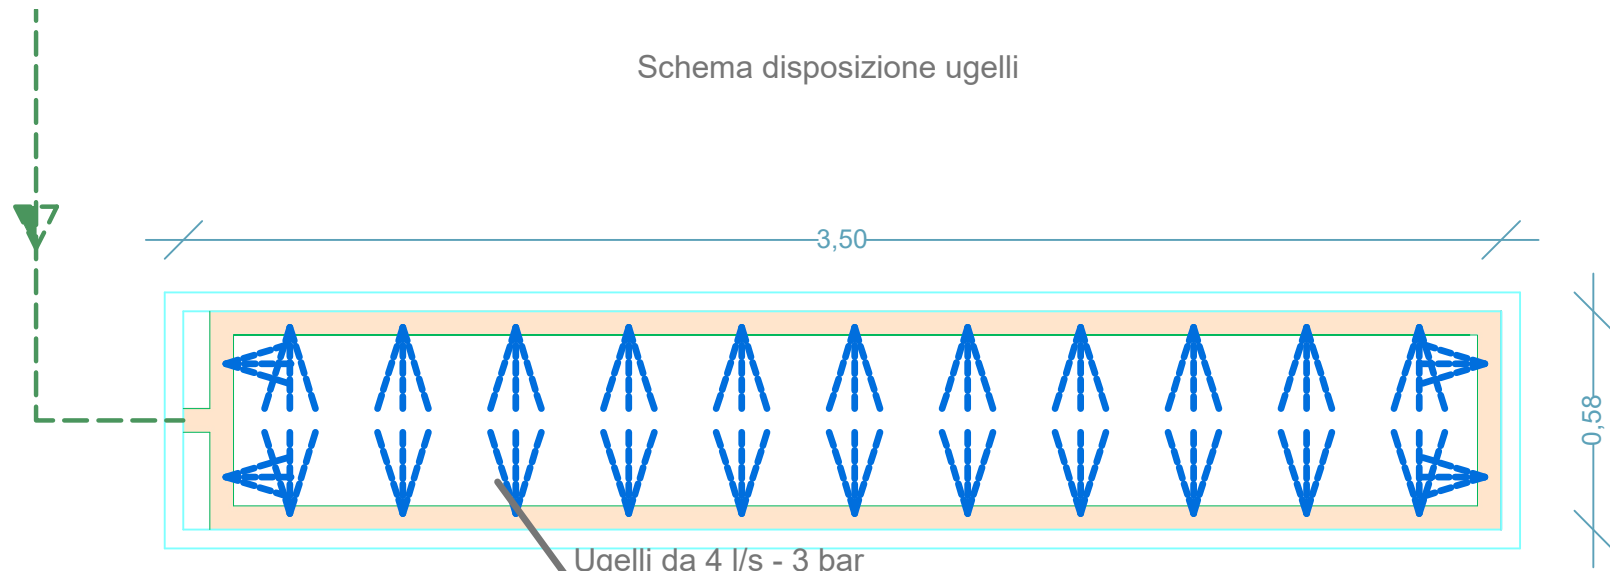

Confronto direzione getto a 45° e 20° con ugello 60°

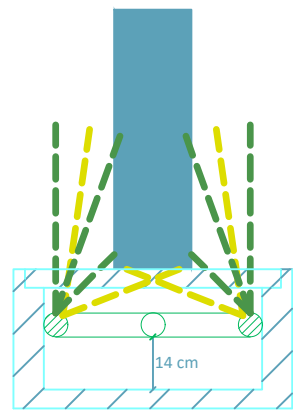

POSIZIONAMENTO TUBAZIONE ALL'INTERNO DEL SISTEMA LAVARUOTE




PARTICOLARE UGELLI DEL SISTEMA LAVARUOTE




SCALA 1:500

LEGENDA

- PUNTO DI APPROVVIGIONAMENTO IDRICO TRAMITE AUTOBOTTE
- RETE APPROVVIGIONAMENTO IDRICO (PEAD DN90)
- PUNTI DI DISTRIBUZIONE IDRICA CON RUBINETTO DA 3/4"
- RETE APPROVVIGIONAMENTO IDRICO DI IRRIGAZIONE BIOFILTRO (ACCIAIO ZINCATO DA 1" 1/2)
- IRRIGATORI BIOFILTRO PORTATA 22 l/m - PRESSIONE 4 bar
- RETE APPROVVIGIONAMENTO IDRICO SCRUBBER (PEAD DN90)
- RETE APPROVVIGIONAMENTO IDRICO LAVAGGIO RUOTE (PEAD DN90)
- POMPA DI DISTRIBUZIONE PERIMETRALE PORTATA 7 l/s - 40 m c.a.
- POMPA DI DISTRIBUZIONE AL LAVARUOTE PORTATA 8 l/s - 40 m c.a.
- POMPA DI DISTRIBUZIONE A SCRUBBER/BIOFILTRO PORTATA 7 l/s - 40 m c.a.
- POMPA DI DISTRIBUZIONE UFFICI/SERVIZI PORTATA 0,7 l/s - 15 m c.a.
- SERBATOI IN ACCIAIO DI ACCUMULO IDRICO 2 X 50 mc
- SERBATOI IN ACCIAIO DI ACCUMULO IDRICO 2 X 50 mc
- VASCA PREFABBRICATA IN CLS - 7 mc
- VASCA PREFABBRICATA IN CLS - 65 mc

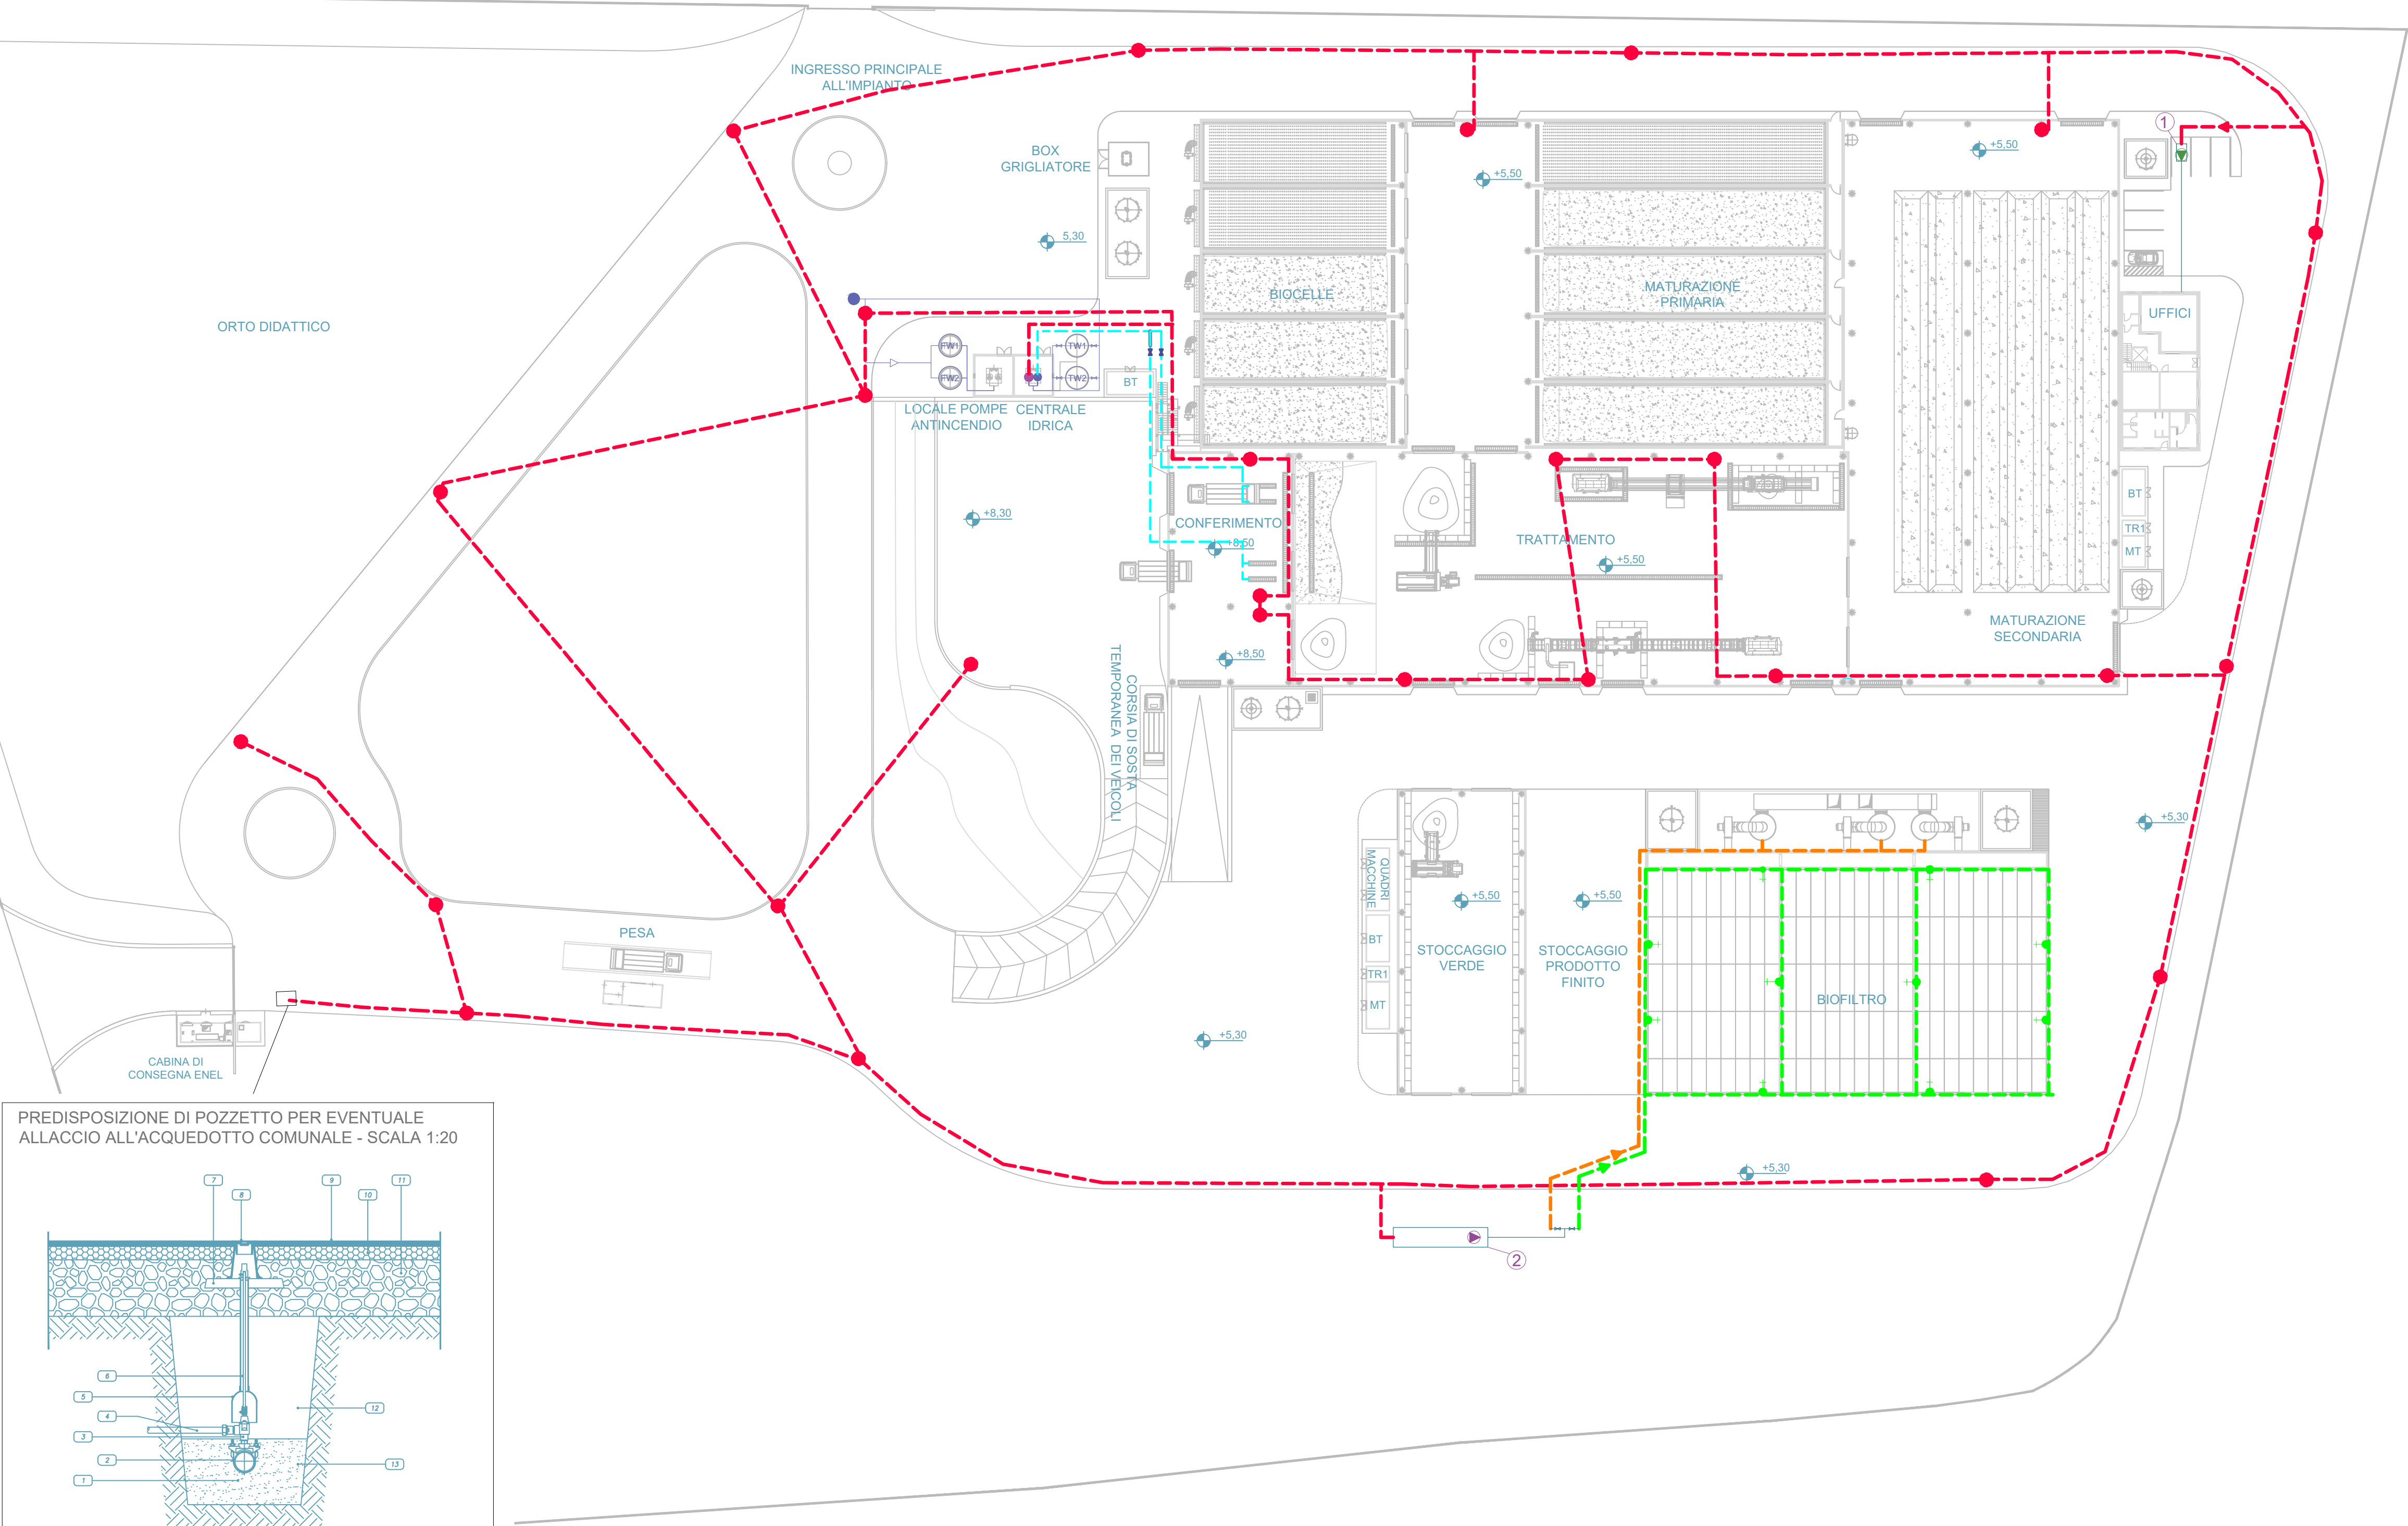

PREDISPOSIZIONE DI POZZETTO PER EVENTUALE ALLACCIO ALL'ACQUEDOTTO COMUNALE - SCALA 1:20

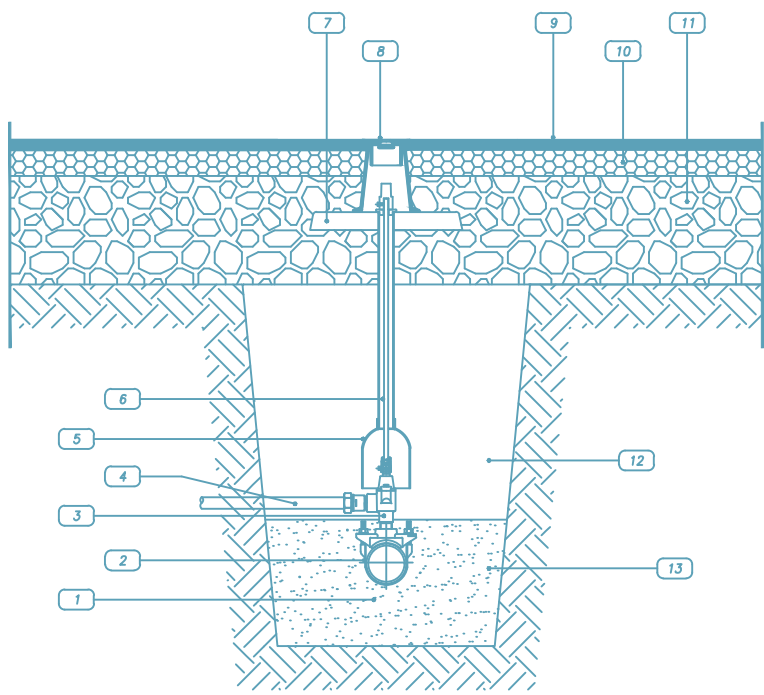

LEGENDA

- | | |
|---|--|
| 1) Tubo in ghisa DN 150 | 9) Manto d'usura |
| 2) Collare di presa staffa Inox | 10) Binder |
| 3) Valvola a TI da 1" | 11) Fondazione stradale |
| 4) Tubo Polietilene Multistrato | 12) Rinterro con materiali provenienti dagli scavi |
| 5) Tubo riparatore fi 40 con campana in PVC | 13) Sabbia vagliata |
| 6) Asta di manovra | In alternativa |
| 7) Piastra in calcestruzzo 40x10 cm | 14) Collare di presa a due gusci |
| 8) Chiusino in ghisa D400 - fi 90 x h 200 | |



Accordo Quadro triennale per l'affidamento di servizi di ingegneria e architettura - Lotto 2: Prov. (CE)
CIG: 73541547DC CUP: B93G17007480006

RAGGRUPPAMENTO TEMPORANEO DI PROGETTISTI:



Capogruppo Mandataria



Mandante




Mandante

Progettazione definitiva per la realizzazione dell'impianto per il trattamento della frazione organica in Casal di Principe (CE)

CAPO PROGETTO:
Dott. Ing. Rocco Martello

RESPONSABILE DELL' INTEGRAZIONE DELLE PRESTAZIONI SPECIALISTICHE:
Dott. Ing. Simone Venturini

RESPONSABILE UNICO DEL PROCEDIMENTO:
Dott.ssa Ing. Lilliana Monaco

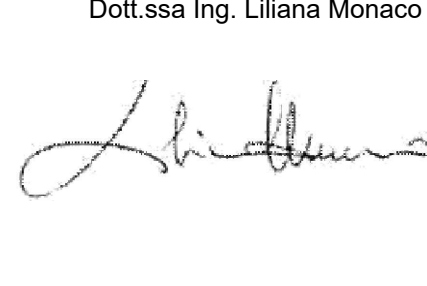

TITOLO ELABORATO:

IMPIANTI
ELABORATI GRAFICI
PLANIMETRIA E PARTICOLARI RETE DI APPROVVIGIONAMENTO E DISTRIBUZIONE IDRICA

ELABORATO N°:

IM-D-007-02

SCALA :
1:500

NOME FILE :
II091P-CP-PD IM-D-007-02.dwg

REVISIONE	N.	DATA	DESCRIZIONE	REDATTO	CONTROLLATO	APPROVATO
0	Settembre 2019	PRIMA EMISSIONE		L. ARDIZZONE	R. MARTELLO	S. VENTURINI
1	Dicembre 2019	PRIMA EMISSIONE		L. ARDIZZONE	R. MARTELLO	S. VENTURINI
2	Aprile 2020	SECONDA EMISSIONE		L. ARDIZZONE	R. MARTELLO	S. VENTURINI
3						
4						

A TERMINE DI LEGGE CI RISERVIAMO LA PROPRIETA' DI QUESTO ELABORATO CON DIVIETO DI RIPRODURLO RENDENDOLO NOTO A TERZI ANCHE PARZIALMENTE SENZA NOSTRA AUTORIZZAZIONE