


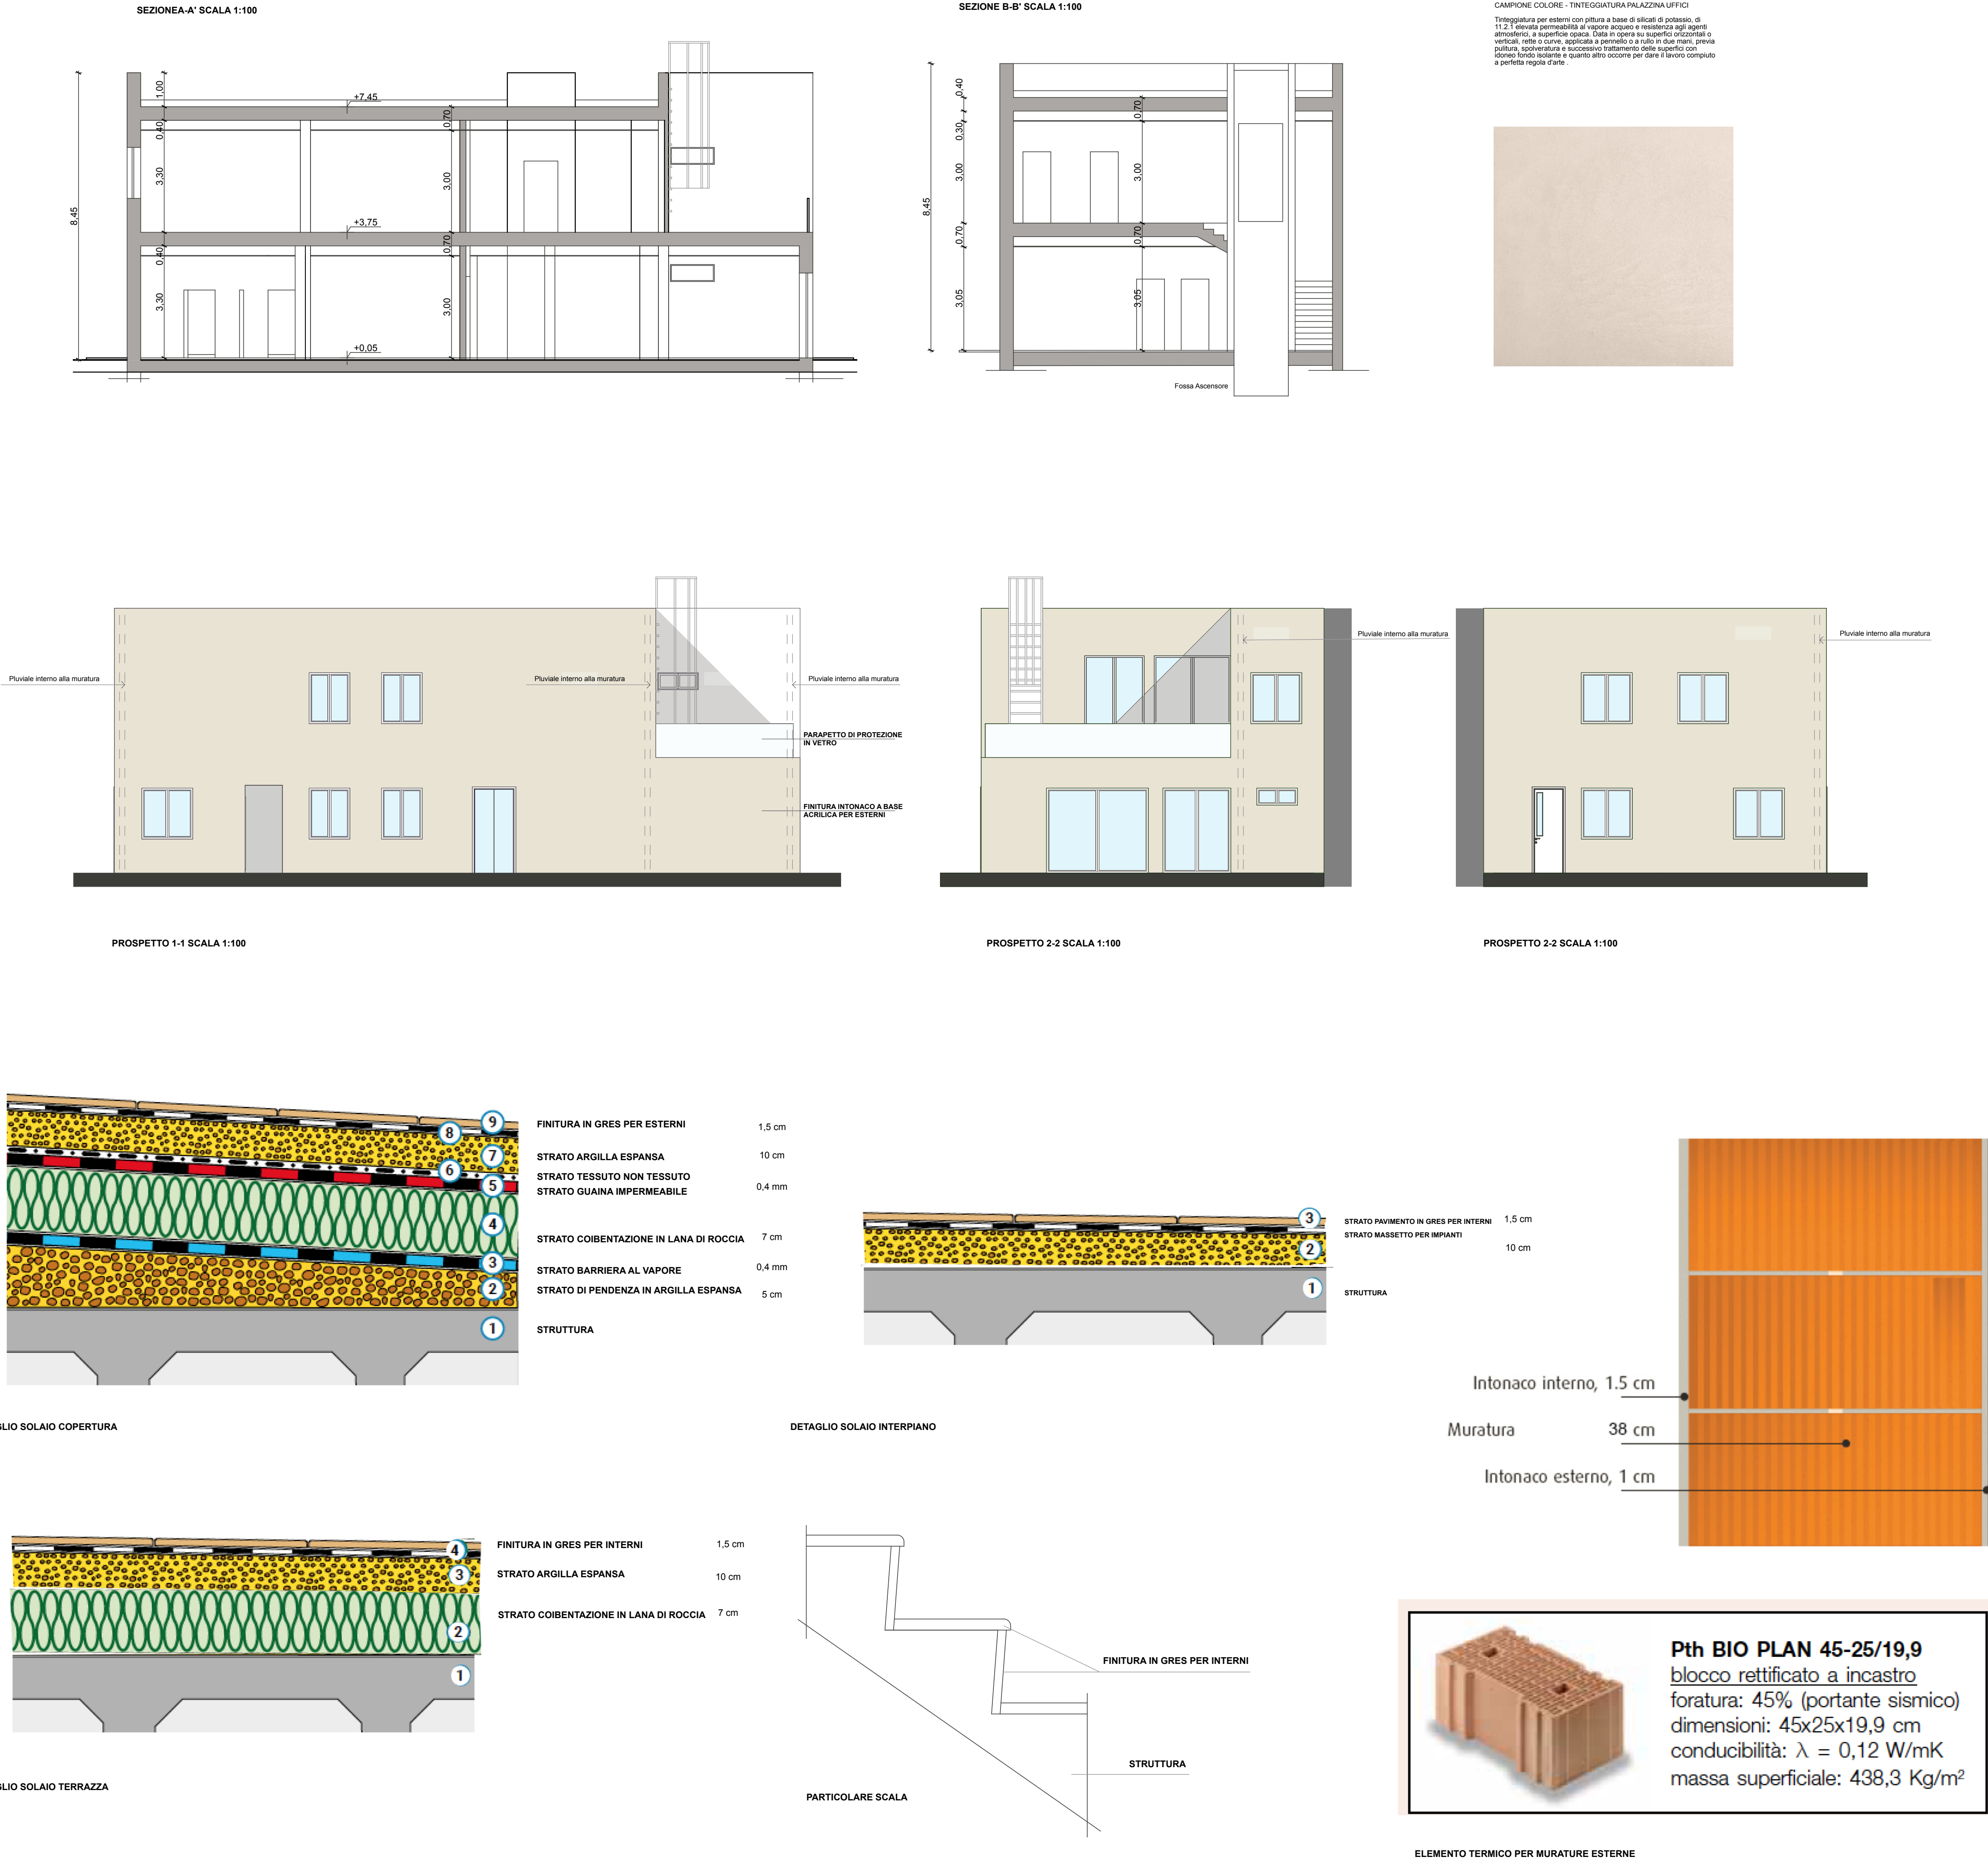

**REGIONE CAMPANIA**
Struttura di Missione Ecoballe UOD 01

Accordo Quadro triennale per l'affidamento di servizi di ingegneria e architettura - Lotto 2: Prov. (CE)
CIG: 73541547DC CUP: B93G17007480006

RAGGRUPPAMENTO TEMPORANEO DI PROGETTISTI:


Capogruppo Mandataria


Mandante


Mandante

Progettazione definitiva per la realizzazione dell'impianto per il trattamento della frazione organica in Casal di Principe (CE)

CAPO PROGETTO:
Dott. Ing. Rocco Martello

RESPONSABILE DELL' INTEGRAZIONE DELLE PRESTAZIONI SPECIALISTICHE:
Dott. Ing. Simone Venturini

RESPONSABILE UNICO DEL PROCEDIMENTO:
Ing. Liliana Monaco



TITOLO ELABORATO:
EDIFICI
OPERE ARCHITETTONICHE
UFFICI: PROSPETTI-SEZIONI-MATERIALI

ELABORATO N° :
ED-D-902-02

SCALA :
1:100

NOME FILE :
10091P-CP-PD-ED-D-902-02.dwg

REVISIONE	N.	DATA	DESCRIZIONE	REDATTO	CONTROLLATO	APPROVATO
	0	20.09.2019	PRIMA EMISSIONE	E. FORONI	R. MARTELLO	S. VENTURINI
	1	20.12.2019	SECONDA EMISSIONE	E. FORONI	R. MARTELLO	S. VENTURINI
	2	19.11.2021	EMISSIONE PER VALIDAZIONE	E. FORONI	R. MARTELLO	S. VENTURINI
	3					
	4					

A TERMINE DI LEGGE CI RISERVIAMO LA PROPRIETA' DI QUESTO ELABORATO CON DIVIETO DI RIPRODURLO RENDENDOLO NOTO A TERZI ANCHE PARZIALMENTE SENZA NOSTRA AUTORIZZAZIONE