
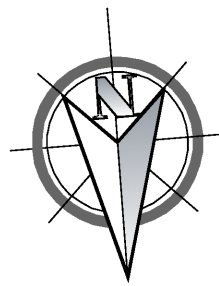


PIANTA FONDAZIONI (SEZ. X-X)

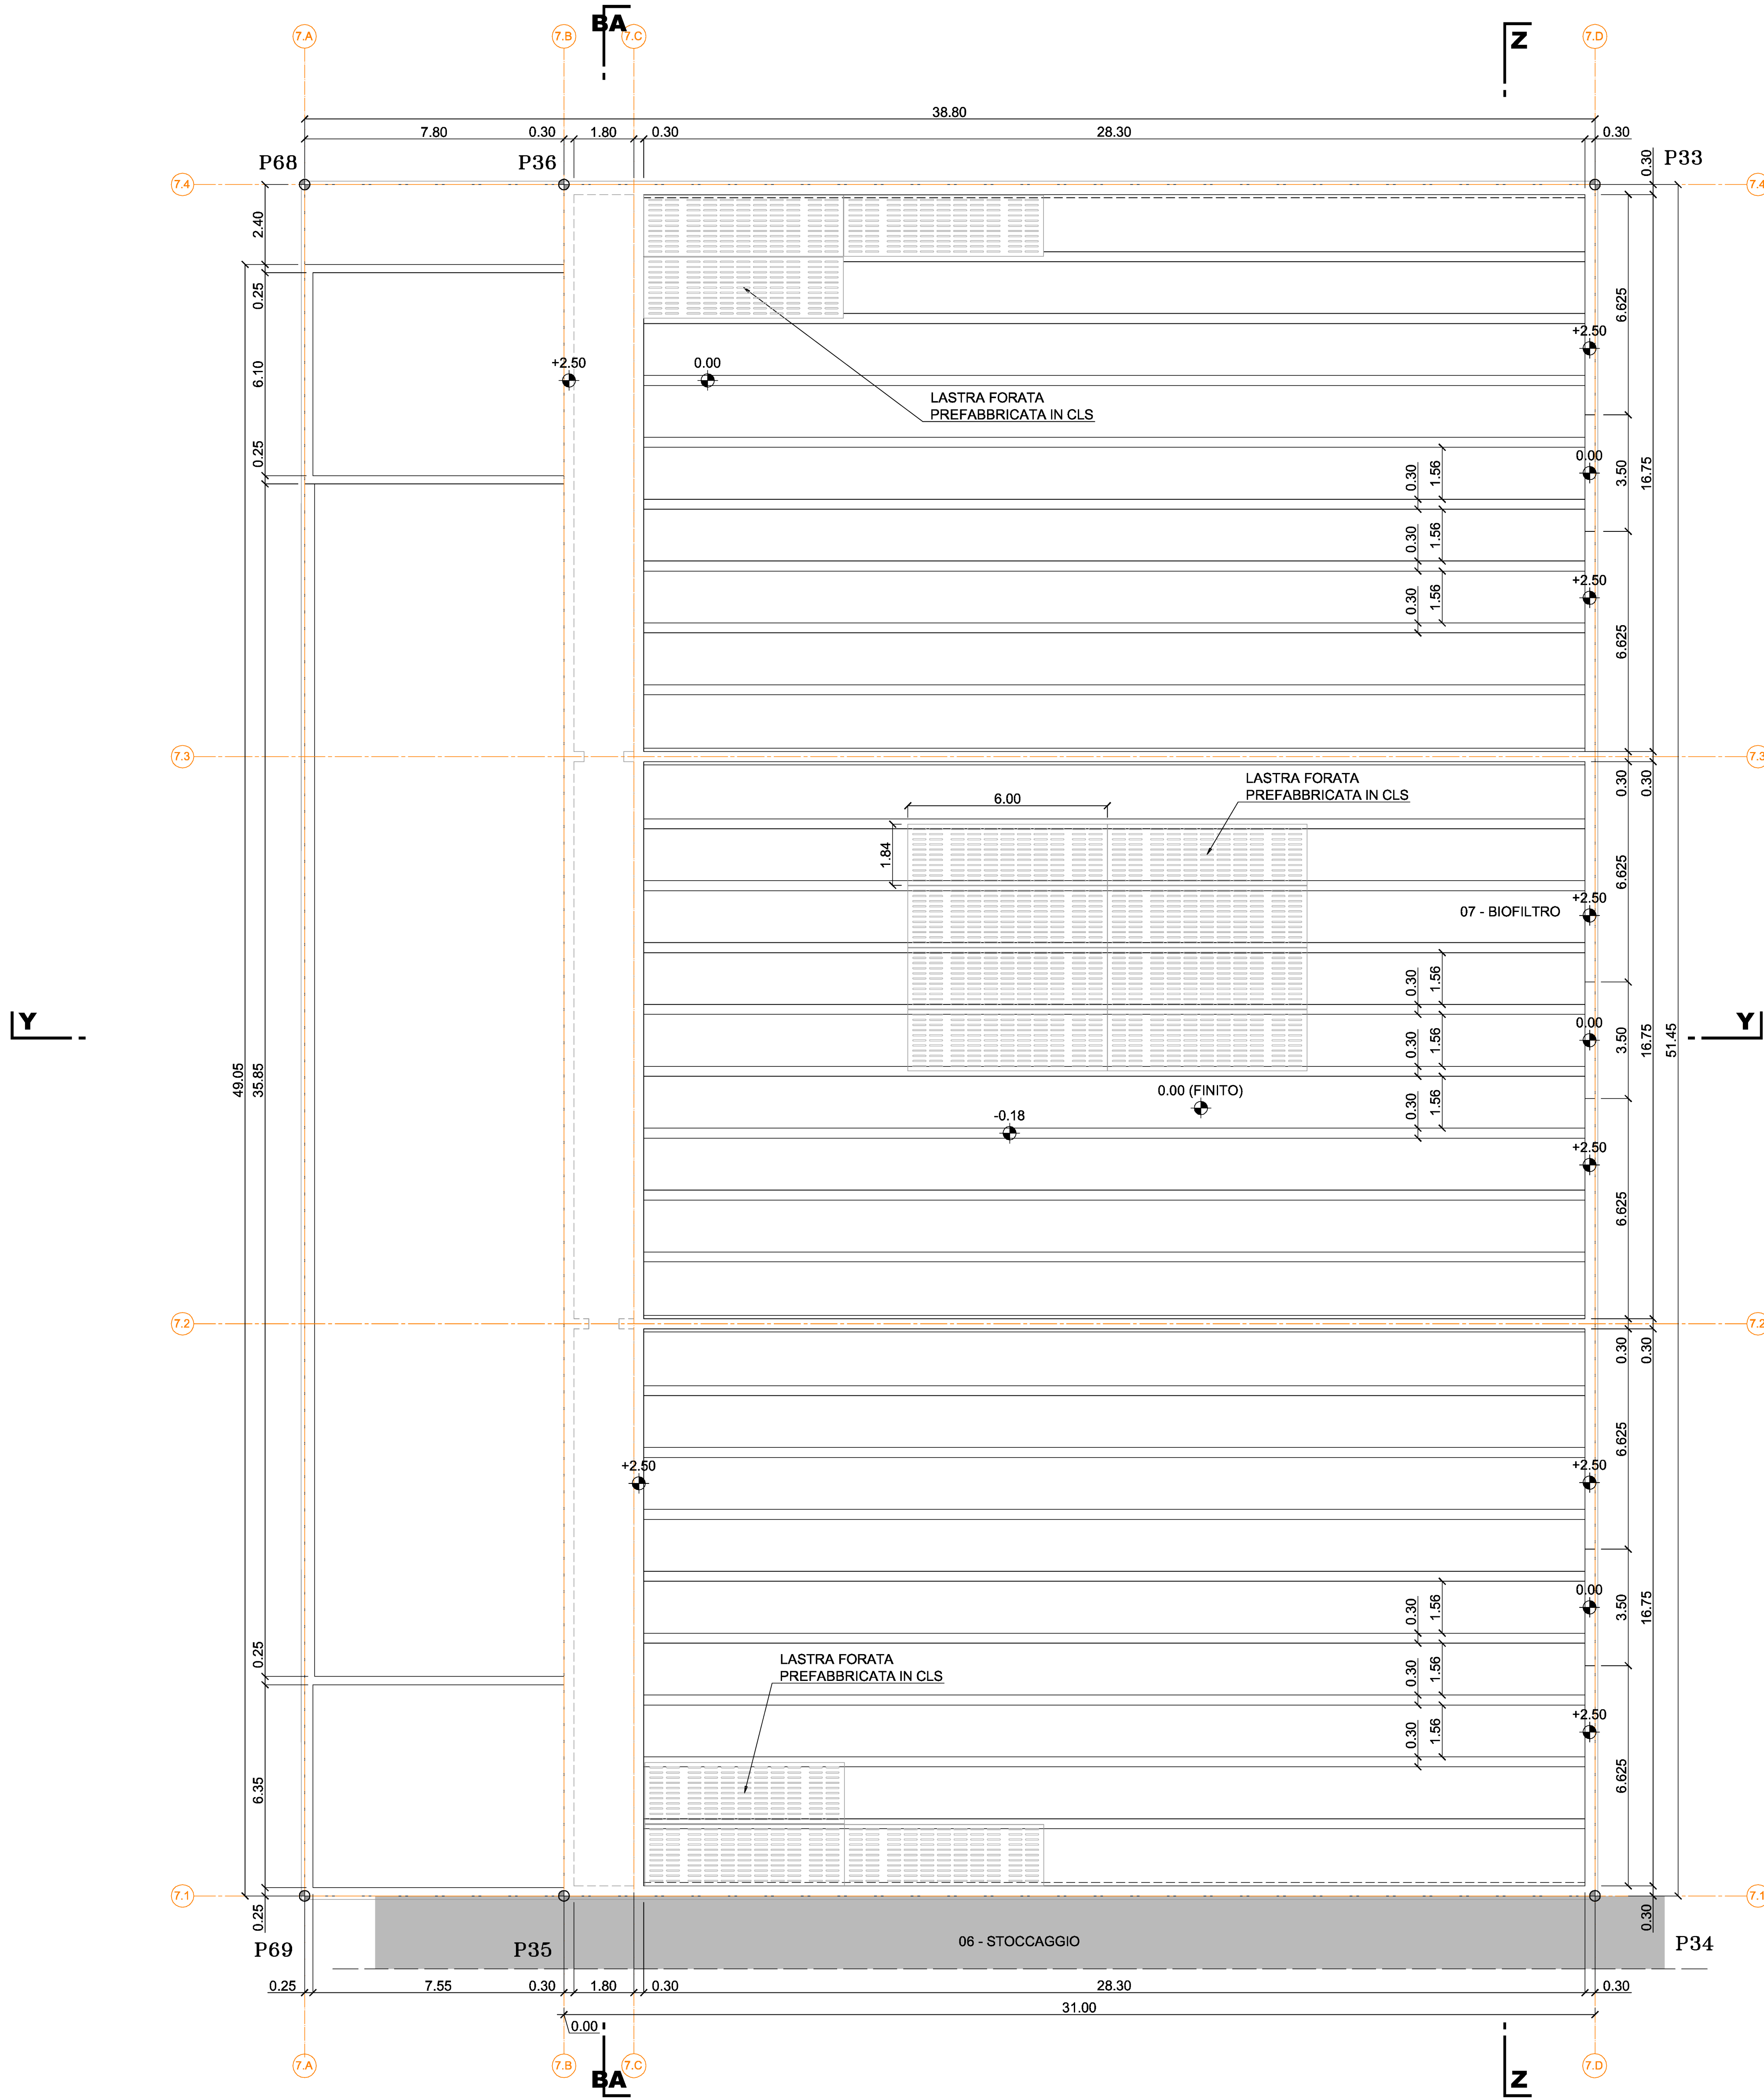

VERTICE	COORDINATA X	COORDINATA Y
07 - BIOFILTRO		
P33	2442783.899	4542514.581
P34	2442787.119	4542565.930
P35	2442818.058	4542563.990
P36	2442814.838	4542512.640

VERTICE	COORDINATA X	COORDINATA Y
SILOS TK7 - TK8		
P68	2442822.623	4542512.152
P69	2442825.843	4542563.501

TABELLA MATERIALI	
MAGLIONE DI PULIZIA E LAVORAMENTO (B) spessori indicati negli abbozzi e da intendere medio) - Classe di resistenza: C30/37 - Contorno minimo di cemento: 180 Kg/m³	PALAZZINA UTILI - FONDAZIONI - Classe di resistenza: C30/37 - Rapporto A/C: 0.55 - Copriferro: c=40 mm - Massima dimensione dell'aggregato: 32 mm - Classe di consistenza SLUMP: S4
IMPANTO DI LAVORAZIONE - FONDAZIONI - Classe di resistenza: C30/37 - Rapporto A/C: 0.55 - Copriferro: c=40 mm - Massima dimensione dell'aggregato: 32 mm - Classe di consistenza SLUMP: S4	PALAZZINA UTILI - PLASTERI, TRAVI, CORDOLI, GETTI IN OPERA - Classe di resistenza: C30/37 - Rapporto A/C: 0.55 - Copriferro: c=40 mm - Massima dimensione dell'aggregato: 32 mm - Classe di consistenza SLUMP: S4
IMPANTO DI LAVORAZIONE - PLASTERI PREFABBRICATI - Classe di resistenza: C30/37 - Rapporto A/C: 0.55 - Copriferro: c=40 mm - Massima dimensione dell'aggregato: 32 mm - Classe di consistenza SLUMP: S4	PALAZZINA UTILI - LATTE PRELALLE E COPPIE PREFABBRICATE - Classe di resistenza: C30/37 - Rapporto A/C: 0.55 - Copriferro: c=40 mm - Massima dimensione dell'aggregato: 32 mm - Classe di consistenza SLUMP: S4
PALAZZINA UTILI - LATTE PRELALLE E COPPIE PREFABBRICATE - Classe di resistenza: C30/37 - Rapporto A/C: 0.55 - Copriferro: c=40 mm - Massima dimensione dell'aggregato: 32 mm - Classe di consistenza SLUMP: S4	ACCIAIO ARABONICO PER TRERFI - Armatura di classe 2: trerfi stabilizzati a basso rilassamento - Tensione caratteristica di rottura f _{yk} >= 1860 N/mm² - Tensione carat. all'1% di deformazione totale f _{yk} >= 1670 N/mm² - Allungamento sotto carico massimo A _g >= 3.5 %
IMPANTO DI LAVORAZIONE - TRAVI PREFABBRICATE IN C.A.P. - Classe di resistenza: C30/37 - Rapporto A/C: 0.55 - Copriferro: c=40 mm - Massima dimensione dell'aggregato: 32 mm - Classe di consistenza SLUMP: S4	ACCIAIO PER C.A. IN BARRE O ROTOLI - Acciaio per calcestruzzo armato: TIPO B450C - Limite di rottura: f _{yk} >= 450 N/mm² - Limite di rottura: f _{yk} >= 450 N/mm²
IMPANTO DI LAVORAZIONE - TRAVI PREFABBRICATE IN C.A.P. - Classe di resistenza: C30/37 - Rapporto A/C: 0.55 - Copriferro: c=40 mm - Massima dimensione dell'aggregato: 32 mm - Classe di consistenza SLUMP: S4	ACCIAIO PER C.A. RETI ELETTROSALDATE - Acciaio per calcestruzzo armato: TIPO B450A - Limite di rottura: f _{yk} >= 450 N/mm² - Limite di rottura: f _{yk} >= 450 N/mm²
IMPANTO DI LAVORAZIONE - PANNELLI PREFABBRICATI - Classe di resistenza: C30/37 - Rapporto A/C: 0.55 - Copriferro: c=40 mm - Massima dimensione dell'aggregato: 32 mm - Classe di consistenza SLUMP: S4	ACCIAIO PER CARPENTERIE METALLICHE E TIRAFONDI - Acciaio TIPO S355J0 - Limite di rottura: f _{yk} >= 355 N/mm² - Limite di rottura: f _{yk} >= 355 N/mm² - Modulo elastico: E >= 21000 N/mm² - Classe di esecuzione EN 1090-2: EXC2
BULLONI - Viti: Classe 8.8 - Dadi: Classe 8.8 - Rondelle: Acciaio C30	
SALDATURE - Procedimenti omologati e qualificati secondo D.M. 17/01/2018	


NOTE GENERALI

UNITÀ DI MISURA LIBRE
- QUOTE PLANIMETRICHE
- COORDINATE DI TRACCIAMENTO
- LIVELLI ALTIMETRICI
- LUNGHEZZE FERRI DI ARMATURA
- DIAMETRO FERRI DI ARMATURA

LA LARGHEZZA DEL CLS MAGGIORE DI
- SOTTOPONAZIONE E PARI ALLA LARGHEZZA DELLA
FONDAZIONE PIU' DUE VOLTE IL SUO SPESSORE
- GLI ANGOLI DI PRESATURA E POSIZIONAMENTO DELLE
BARRE SONO ESPRESSI IN GRADI SESSADESIMALI
- SALVO DOVE DIVERSAMENTE INDICATO
- GLI ELEMENTI PREFABBRICATI DOVRANNO ESSERE
SOTTOPosti A CONTROLLO DI QUALITÀ CHE
PREVEDANO ANCHE LA VERIFICA DEI COPRIFERRI

DIAMETRO MINIMO DEL MANDRINO PER PIEGATURE, UNIONI, CAPPI SE NON DIVERSAMENTE INDICATO:
D = 400, PER Ø > 20
D = 700, PER Ø > 30
- SOVRAPPONIZIONE MINIMA BARRE DI ARMATURA L=900, SALVO DOVE DIVERSAMENTE SPECIFICATO
- PIEGATURE E QUOTE FERRI
- r=risvolto ortogonale al disegno

KEY-MAP

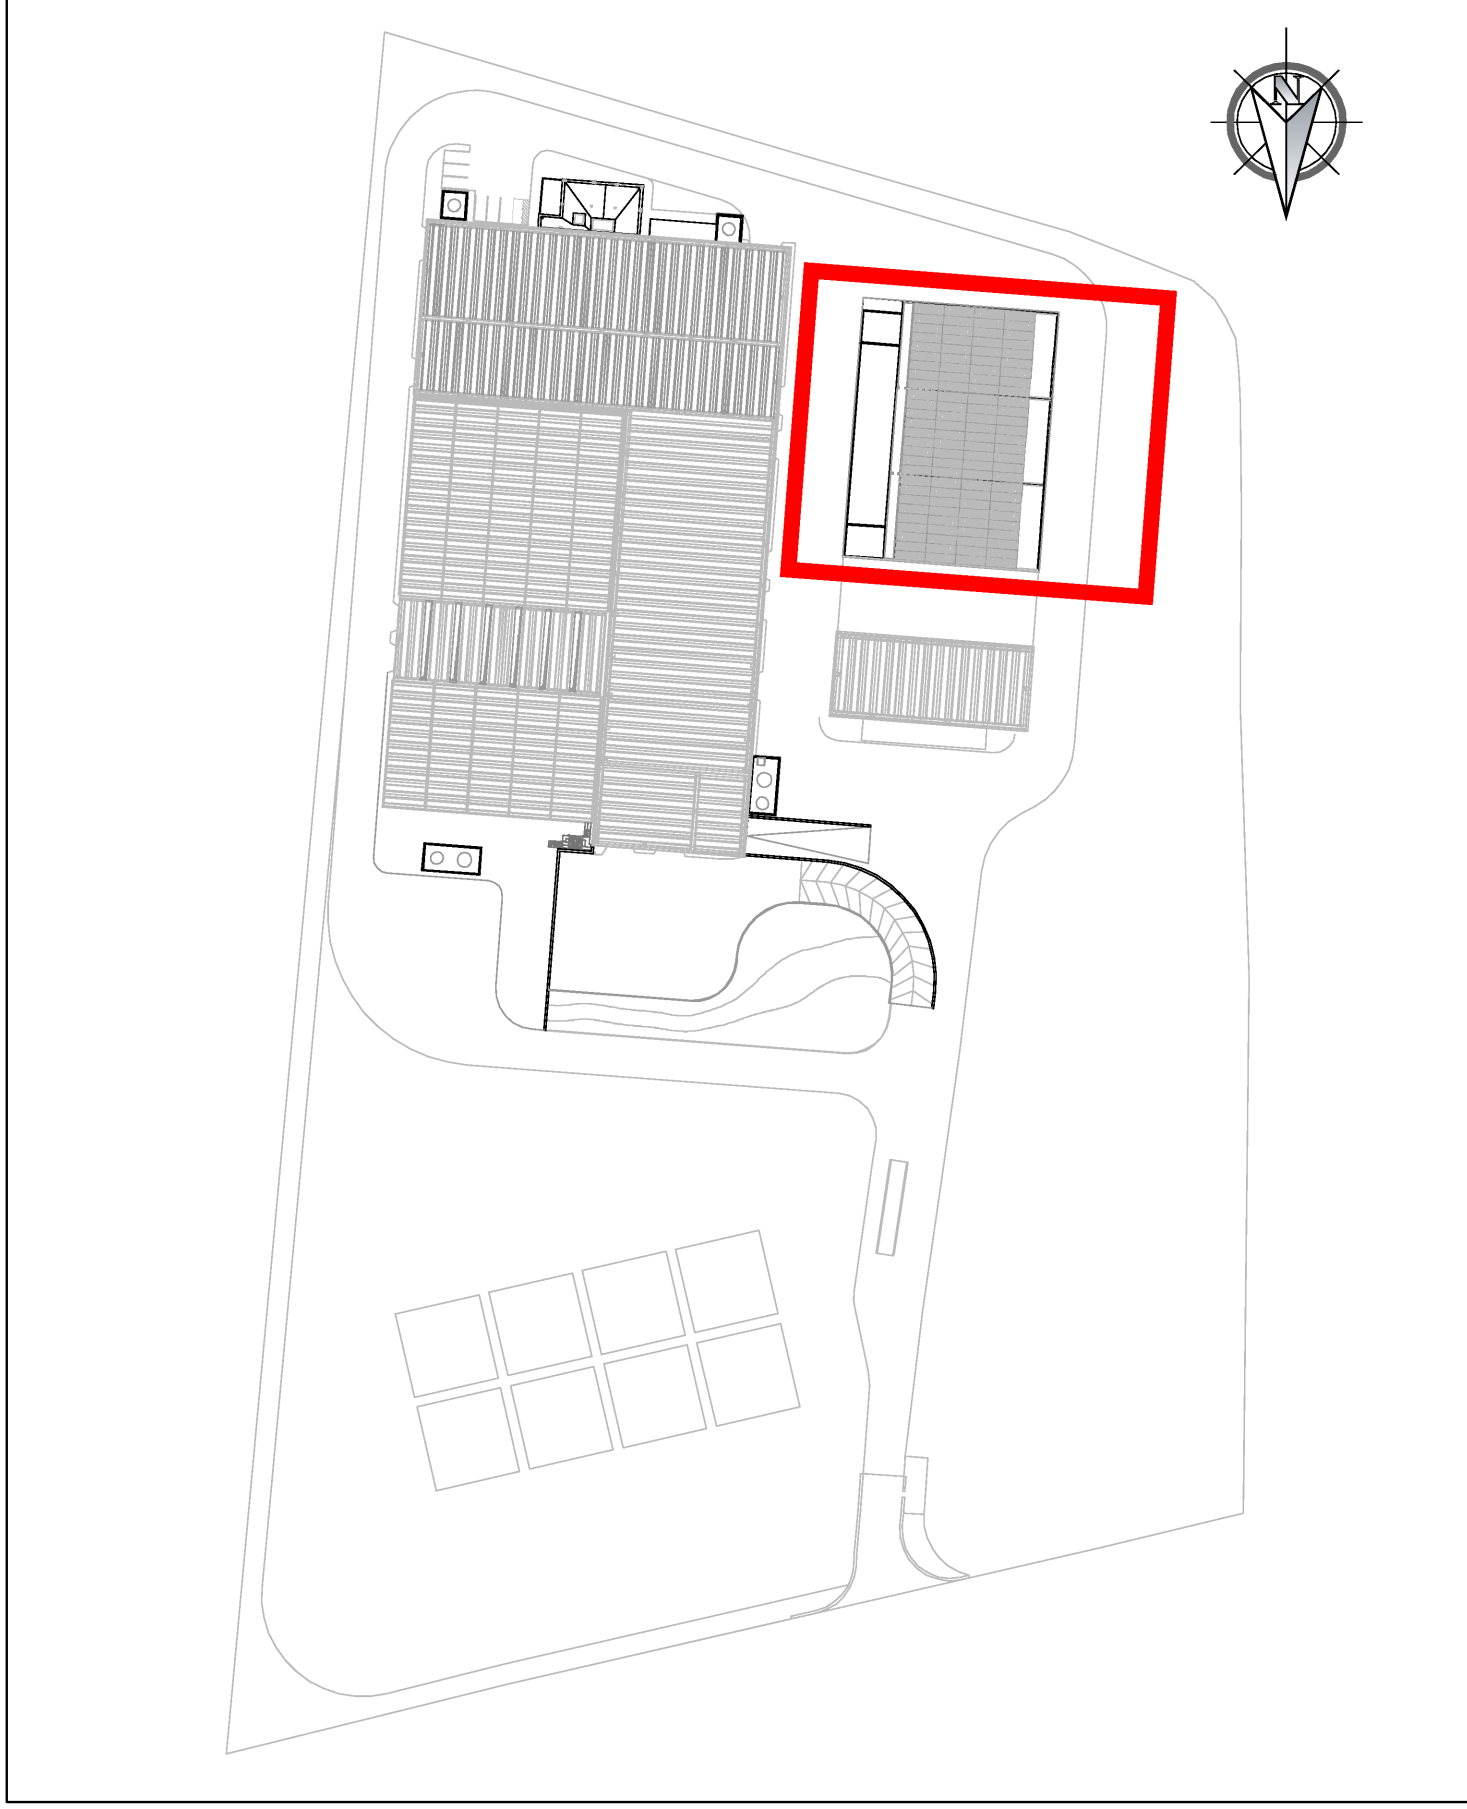

REGIONE CAMPANIA
Struttura di Missione Ecoballe UOD 01

Accordo Quadro triennale per l'affidamento di servizi di ingegneria e architettura - Lotto 2: Prov. (CE)
CIG: 73541547DC CUP: B93G17007480006

RAGGRUPPAMENTO TEMPORANEO DI PROGETTISTI:

PGP Capogruppo Mandataria
OWAC Engineering Company Mandante
L.A. Consulting s.r.l. Mandante

Progettazione definitiva per la realizzazione dell'impianto per il trattamento della frazione organica in Casal di Principe (CE)

CAPO PROGETTO:
Dott. Ing. Rocco Martello

RESPONSABILE DELL'INTEGRAZIONE DELLE PRESTAZIONI SPECIALISTICHE:
Dott. Ing. Simone Venturini

RESPONSABILE UNICO DEL PROCEDIMENTO:
Ing. Liliana Monaco

(Signatures and stamps)

TITOLO ELABORATO:
EDIFICI
BIOFILTRO
PIANTA FONDAZIONI

ELABORATO N°:
ED-D702

SCALA:
1:100

NOME FILE:
I001P-CP-PD-ED-D-702-01.dwg

N.	DATA	DESCRIZIONE	REDATTO	CONTROLLATO	APPROVATO
1	05 Magg 2019	EMISSIONE	F. MAZIERI	R. MARTELLI	S. VENTURINI
2	12 Dicem 2019	SECONDA EMISSIONE	F. MAZIERI	R. MARTELLI	S. VENTURINI
3					
4					

A TERMINI DI LEGGE O RISPETTANDO LA PROPRIETÀ DI QUESTO ELABORATO CON DIVIETO DI RIPRODURRE, RENDERE NOTO A TERZI, ANCHE PARZIALMENTE, SENZA NOSTRA AUTORIZZAZIONE