
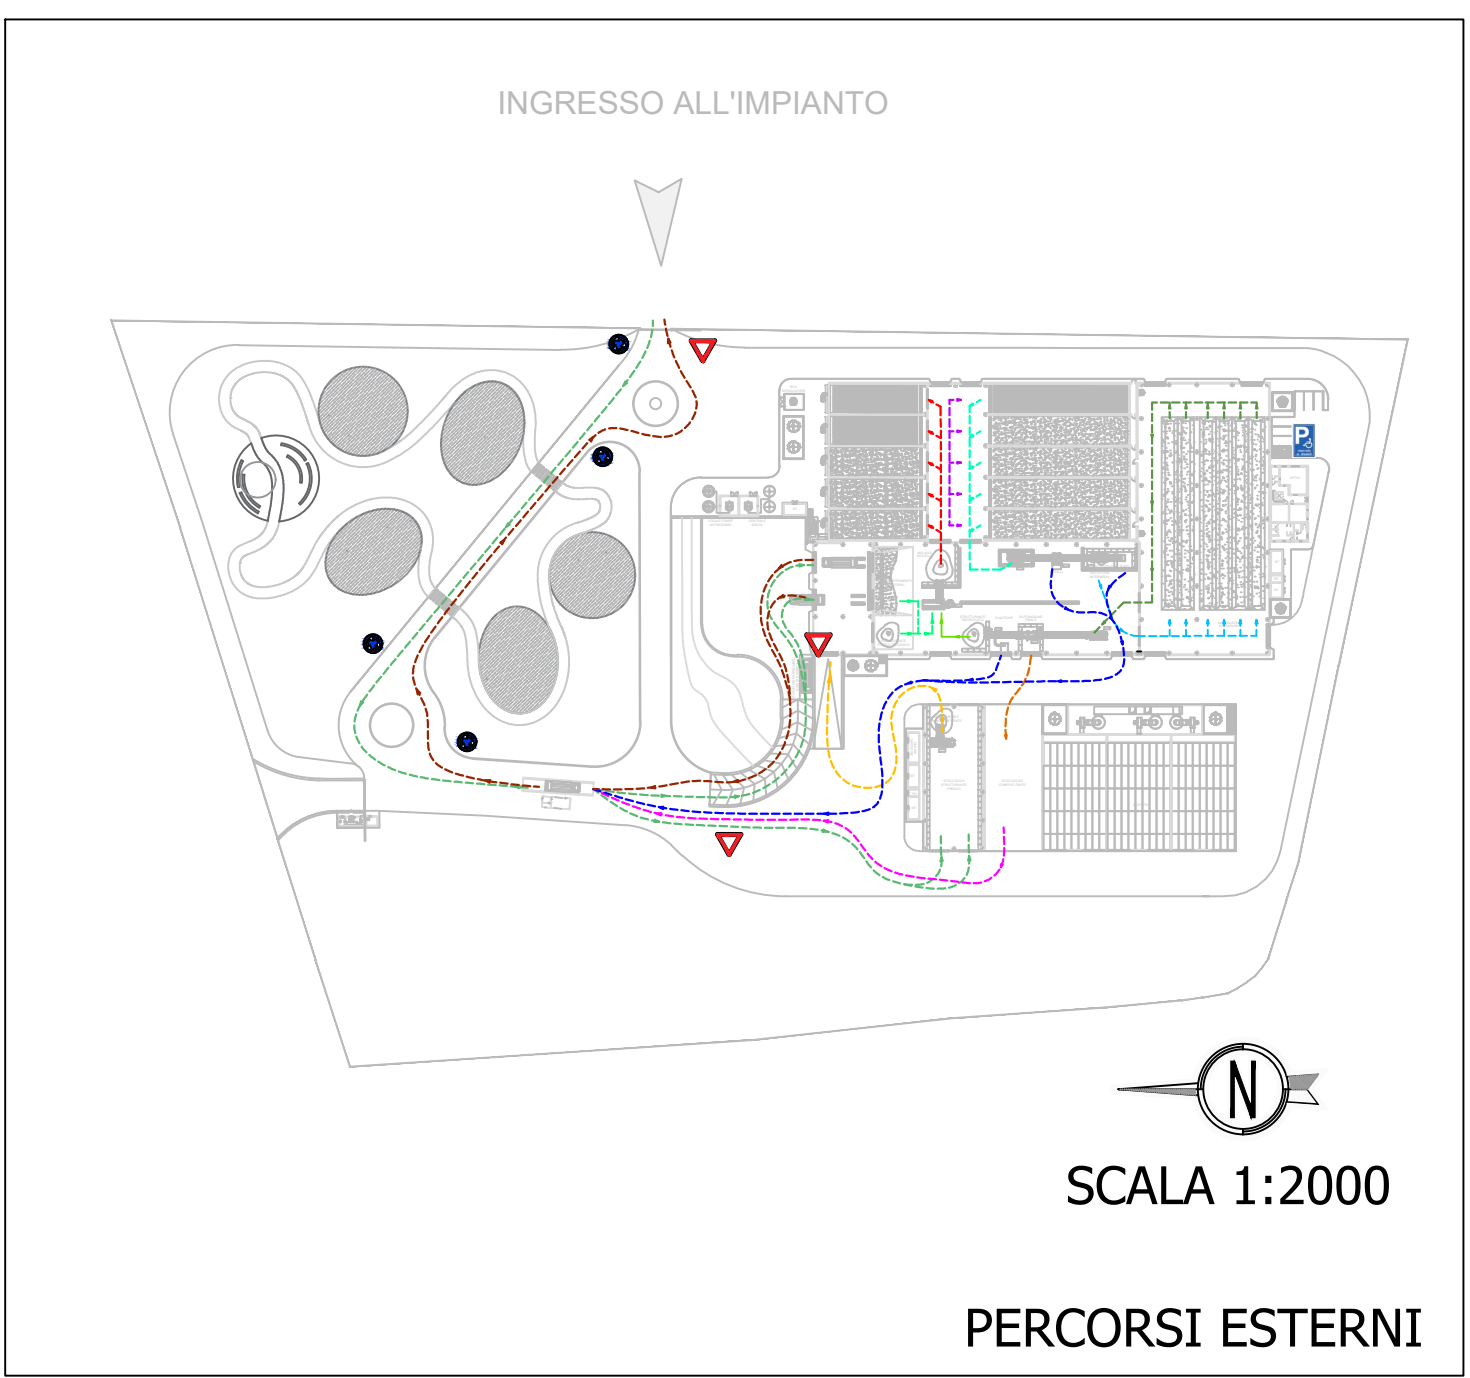


 

- LEGENDA**
- VIABILITA' IN INGRESSO ALLA SEZIONE DI CONFERIMENTO FORSU E VERDE STRUTTURANTE
 - VERDE STRUTTURANTE A TRITURAZIONE
 - FORSU E STRUTTURANTE TRITURATO ALLA MISCELAZIONE
 - MOVIMENTAZIONE DELLA MATERIA ORGANICA MISCELATA PER IL CARICAMENTO DELLE BIOCELLE
 - MOVIMENTAZIONE DEL MATERIALE ALLE CORSE DI MATURAZIONE PRIMARIA
 - VAGLIATURA INTERMEDIA DEL PRODOTTO IN USCITA DALLA FASE DI MATURAZIONE PRIMARIA
 - DISPOSIZIONE DEL MATERIALE VAGLIATO IN CUMULI AERATI E PER LA STABILIZZAZIONE FINALE DELLO STESSO
 - RAFFINAZIONE DEL PRODOTTO FINITO PER LA RIMOZIONE DELLE IMPURITA' E DELLO STRUTTURANTE DA RICICCOLARE
 - STOCCAGGIO DEL PRODOTTO FINITO
 - MOVIMENTAZIONE DELLO STRUTTURANTE AL RICICCOLO
 - SMALTIMENTO SCARTI DEL PROCESSO
 - USCITA PRODOTTO FINITO
 - INGRESSO VEICOLI
 - USCITA VEICOLI

REGIONE CAMPANIA
Struttura di Missione Ecoballe UOD 01

Accordo Quadro triennale per l'affidamento di servizi di ingegneria e architettura - Lotto 2: Prov. (CE)
CIG: 73541547DC CUP: B5G317007480006

RAAGGRUPPAMENTO TEMPORANEO DI PROGETTISTI:

Capogruppo Mandataria

Mandante

Progettazione definitiva per la realizzazione dell'impianto per il trattamento della frazione organica in Casal di Principe (CE)

CAPO PROGETTO:
Dot. Ing. Rocco Martello

RESPONSABILE DELL'INTEGRAZIONE DELLE PRESTAZIONI SPECIALISTICHE:
Dot. Ing. Simone Venturi

RESPONSABILE UNICO DEL PROCEDIMENTO:
Ing. Liana Morasco

TITOLO ELABORATO:
IMPIANTI
ELABORATI GRAFICI
VIABILITA' INTERNA E PIAZZALI DI MANOVRA

ELABORATO N°:
IM-D-004-03

SCALA:
VARIE

NOME FILE:
I001P-CP-PM-D-004-02.dwg

N.	DATA	DESCRIZIONE	REDATTO	CONTROLLATO	APPROVATO
1	Settembre 2019	PRIMA EMISSIONE	C. BUTTICE	R. MARTELLO	S. VENTURINI
2	Settembre 2019	SECONDA EMISSIONE	C. BUTTICE	R. MARTELLO	S. VENTURINI
3	25/11/2021	TERZA EMISSIONE	C. BUTTICE	R. MARTELLO	S. VENTURINI
4	25/11/2021	REMISSIONE PER VALUTAZIONE	C. BUTTICE	R. MARTELLO	S. VENTURINI

A TEMPO DI LEGGE CONSERVARE LA PROPRIETA' DI QUESTO ELABORATO CON DIVIETO DI RIPRODURRE LO STESSO CONTENUTO IN TUTTE LE FORME E IN TUTTE LE MANIERE SENZA AUTORIZZAZIONE

SCALA 1:200

PERCORSI INTERNI