

PIANTA STRUTTURA DI COPERTURA

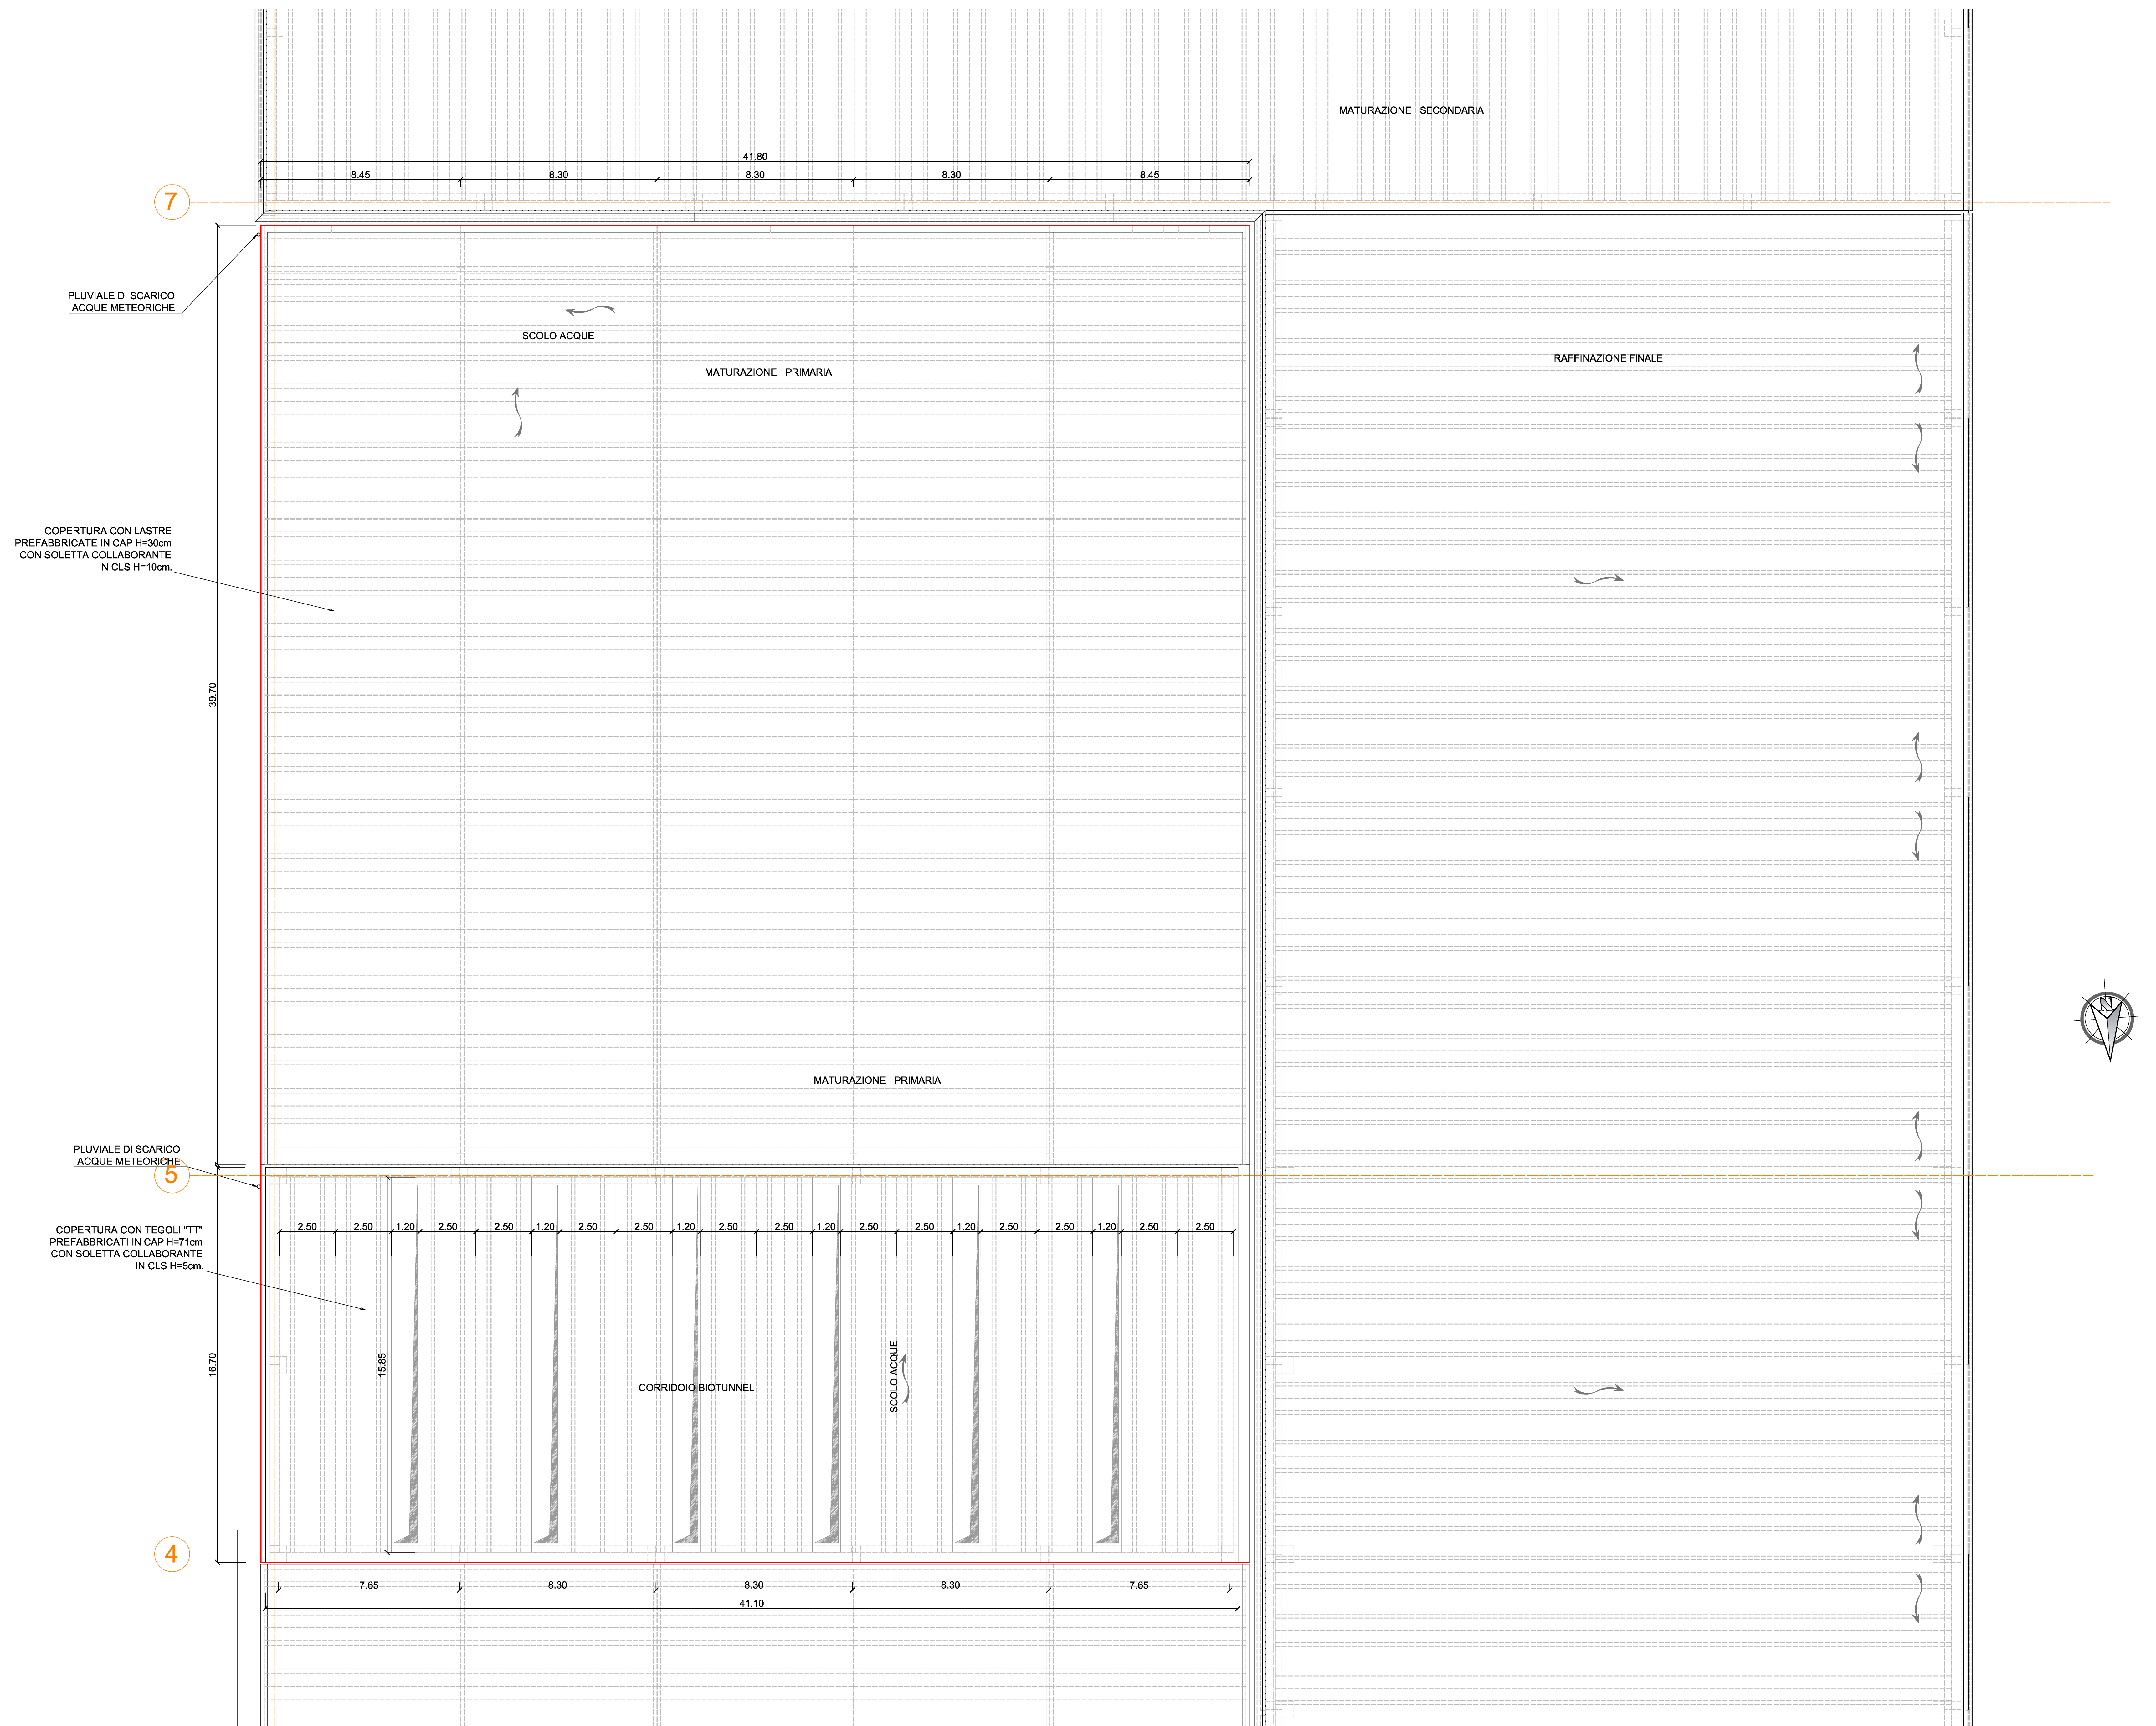


TABELLA MATERIALI

MAGRONE DI PULIZIA E VETILAMENTO

- (lo spessore indicato negli elenchi deve essere da 2mm in meno)
- Classe di resistenza 15/15
- Contenuto minimo di almeno 150 Kg/m3

IMPIANTO DI LAVAGGERIA - FONDAZIONI

- Classe di resistenza C20/25
- Classe di esposizione XC2
- Rapporo A/C: 0,50
- Contenuto minimo di almeno 340 Kg/m3
- Coefficiente <=0,40 nm
- Massimo dimensione dell'aggregato: 32 mm
- Classe di consistenza SLUMP: S4

IMPIANTO DI LAVAGGERIA - PLASTER PREFABRICATI

- Classe di resistenza C20/25
- Classe di esposizione XC2
- Rapporo A/C: 0,50
- Contenuto minimo di almeno 340 Kg/m3
- Coefficiente <=0,40 nm
- Massimo dimensione dell'aggregato: 20 mm
- Classe di consistenza SLUMP: S4

IMPIANTO DI LAVAGGERIA - TRAVI PREFABRICATE B.C.A.P.

- Classe di resistenza C20/25
- Classe di esposizione XC2
- Rapporo A/C: 0,50
- Contenuto minimo di almeno 340 Kg/m3
- Coefficiente <=0,30 nm
- Massimo dimensione dell'aggregato: 20 mm
- Classe di consistenza SLUMP: S4

IMPIANTO DI LAVAGGERIA - FUSILI PREFABRICATI C.A.P.

- Classe di resistenza C20/25
- Classe di esposizione XC2
- Rapporo A/C: 0,50
- Contenuto minimo di almeno 340 Kg/m3
- Coefficiente <=0,30 nm
- Massimo dimensione dell'aggregato: 20 mm
- Classe di consistenza SLUMP: S4

IMPIANTO DI LAVAGGERIA - MANELLI PREFABRICATI

- Classe di resistenza C20/25
- Classe di esposizione XC2
- Rapporo A/C: 0,50
- Contenuto minimo di almeno 340 Kg/m3
- Coefficiente <=0,30nm
- Massimo dimensione dell'aggregato: 20 mm
- Classe di consistenza SLUMP: S4

PALAZZINA UFFICI - FONDAZIONI

- Classe di resistenza C25/30
- Classe di esposizione XC2
- Rapporo A/C: 0,60
- Contenuto minimo di almeno 300 Kg/m3
- Coefficiente <=0,40 nm
- Massimo dimensione dell'aggregato: 32 mm
- Classe di consistenza SLUMP: S4

PALAZZINA UFFICI - PLASTER, TRAVI, CORDOLI, GETTI IN OPERA

- Classe di resistenza C20/25
- Classe di esposizione XC2
- Rapporo A/C: 0,50
- Contenuto minimo di almeno 300 Kg/m3
- Coefficiente <=0,40 nm
- Massimo dimensione dell'aggregato: 32 mm
- Classe di consistenza SLUMP: S4

PALAZZINA UFFICI - LUSTRI, PANNELLI E COPPELE E PREFABRICATE

- Classe di resistenza C20/25
- Classe di esposizione XC2
- Rapporo A/C: 0,55
- Contenuto minimo di almeno 300 Kg/m3
- Coefficiente <=0,30 nm
- Massimo dimensione dell'aggregato: 20 mm
- Classe di consistenza SLUMP: S4

ACQUED ARRICINICO PER TUBERIA

- Armatura di classe 2: infili di sovraccarico a basso spessore
- Tensione caratteristica di rottura ≥ 1800 N/mm2
- Tensioni caratteri: 270 N/mm2 (sforzo superiore a 1670 N/mm2)
- Allungamento sotto carico: massimo 10%
- Limiti di rottura: <=4500 N/mm2

ACQUED PER C.A. IN BARRE O ROTAZI

- Armatura di classe 2: infili di sovraccarico a basso spessore
- Tensione caratteristica di rottura ≥ 1800 N/mm2
- Tensioni caratteri: 270 N/mm2 (sforzo superiore a 1670 N/mm2)
- Allungamento sotto carico: massimo 10%
- Limiti di rottura: <=4500 N/mm2

ACQUED PER C.A. RETILI ELETTRORASATI

- Acciaio per calcestruzzo armato: TP50 B50A
- Limiti di snervamento: <=4500 N/mm2
- Limiti di rottura: <=4500 N/mm2

ACQUED PER CEMENTI E METALLICHE E STRAFONDI

- Acciaio: TP50 B50A
- Limiti di snervamento: <=4500 N/mm2
- Limiti di rottura: <=4500 N/mm2
- Moduli elastici: <=210.000 N/mm2
- Classe di snervamento EN 10025: EXC2

BULLONI

- Viti: Classe 8.8
- Dadi: Classe 8.8
- Rondelli: Acciaio C50

SALETERIE

- Processi omologati e qualificati secondo DM 17/01/2018

NOTE GENERAL

UNITÀ DI MISURA USATE:

- mm QUOTE PLANIMETRICHE
- COORDINATE DI TRACCIAMENTO
- m ± m. LIVELLI ALTIMETRICI
- mm LUNGHEZZE FERRO DI ARMATURA
- mm DIAMETRI FERRO DI ARMATURA

- LA LARGHEZZA DEL C.L.S. MAGGIORE DI SOTTOFONDAZIONE E PARI ALLA LARGHEZZA DELLA FONDAZIONE PIÙ QUEL VOLTE IL SUO SPESORE

- GLI ANGOLI DI PEGIATURA E PORZIONAMENTO DELLA BARRE SONO ESPRESSI IN GRADI: 45° E 60°

- SALVO DUE DIVERSAMENTE INDICATO

- GLI ELEMENTI PREARMABILI DURAVANO ESSERE SOTTOPOSTI A CONTROLLI DI QUALITÀ CHE PREVEDANO ANCHE LA VERIFICA DEI CORPERSI

- DIAMETRO MINIMO DEL MANDRINO PER PIEGATURE, LANCIE, CAPPI, SENON DIVERSAMENTE INDICATO:

- D = 40, PER $\alpha < 20^\circ$
- D = 70, PER $\alpha > 20^\circ$

- SOVRAPPPOSIZIONE MINIMA BARRE DI ARMATURA L=400, SALVO DUE DIVERSAMENTE SPECIFICATO

- PIEGATURE E QUOTE FERRE:

KEY-MAP

