


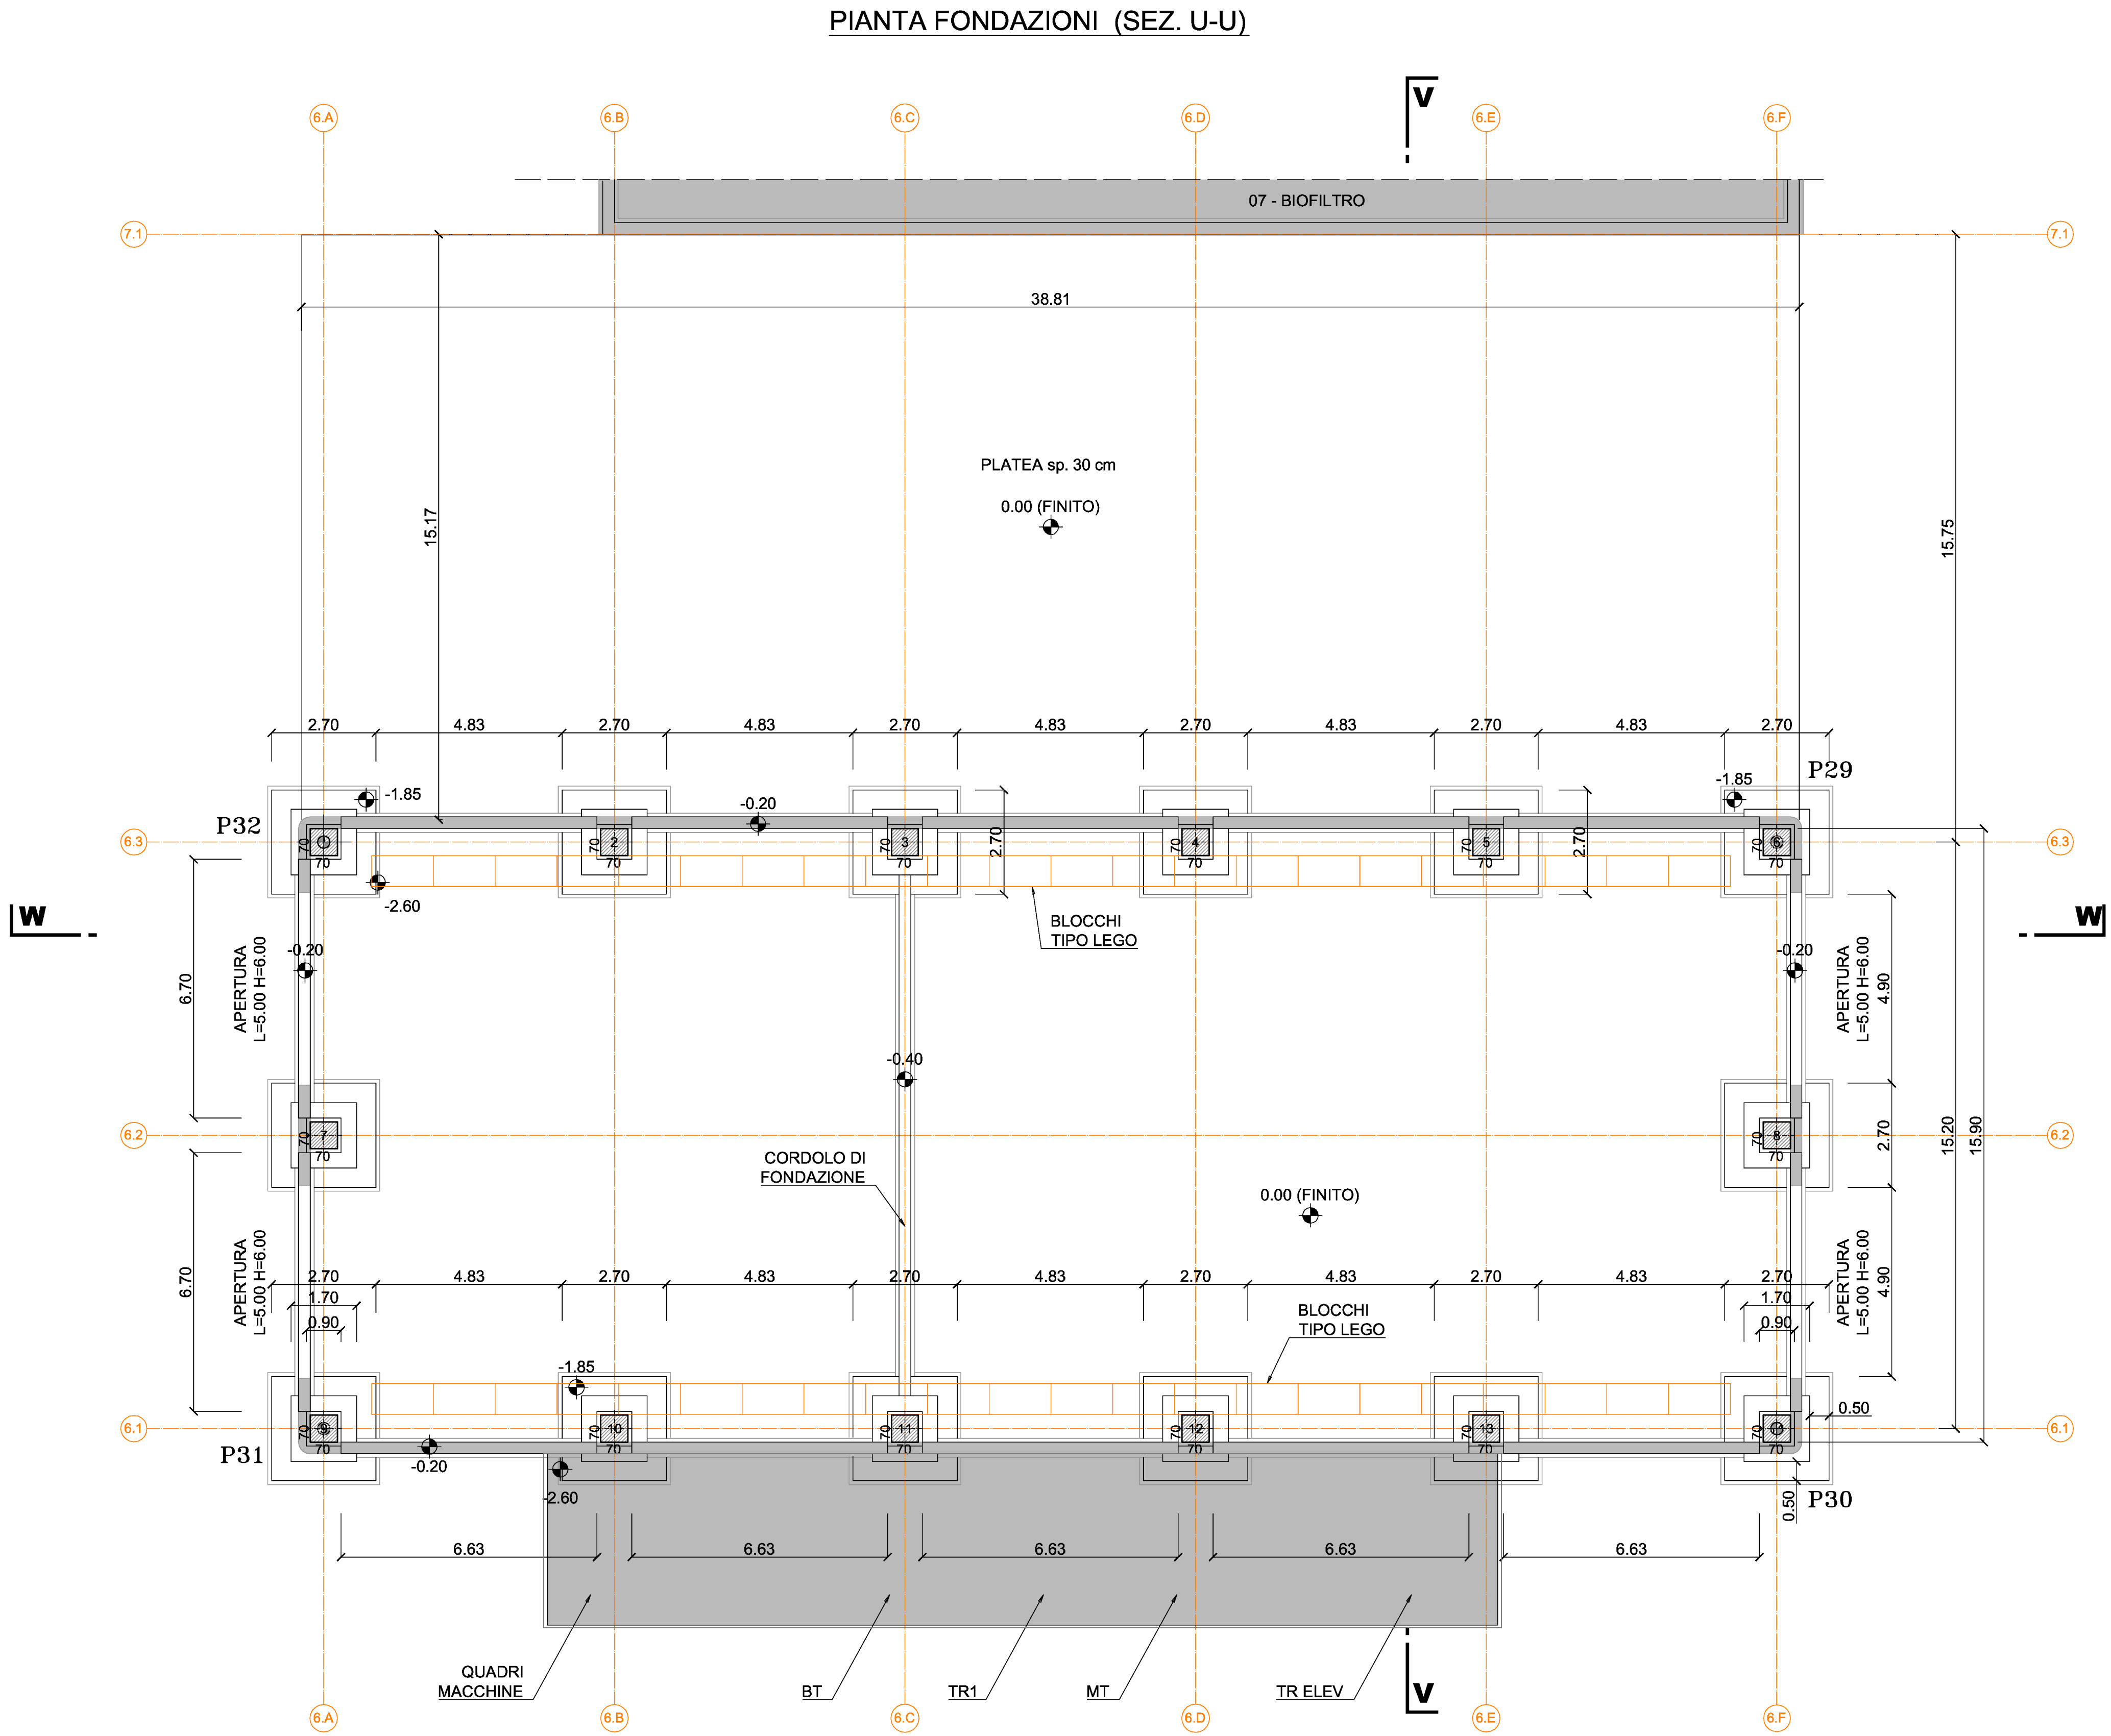

VERTICE	COORDINATA X	COORDINATA Y
06 - STOCCAGGIO		
P29	2442788.684	4542581.613
P30	2442789.635	4542596.783
P31	2442827.211	4542594.426
P32	2442826.260	4542579.256

TABELLA MATERIALI	
MAGLIONE DI PULIZIA E LUBRIFICAZIONE (In gestione indicata negli elaborati e da verificarsi medio) - Classe di resistenza: C20/25 - Contenzione minima di cemento: 180 Kg/m³ IMPIANTO DI LAVORAZIONE - FONDAZIONI - Classe di resistenza: C20/25 - Classe di esposizione: XC2/34 - Rapporto A/C: 0.50 - Contenzione minima di cemento: 340 Kg/m³ - Copriferro: c=40 mm - Massima dimensione dell'aggregato: 32 mm - Classe di consistenza SLUMP: S4 IMPIANTO DI LAVORAZIONE - PLASTICI PREFABBRICATI - Classe di resistenza: C20/25 - Classe di esposizione: XC2/34 - Rapporto A/C: 0.50 - Contenzione minima di cemento: 340 Kg/m³ - Copriferro: c=40 mm - Massima dimensione dell'aggregato: 32 mm - Classe di consistenza SLUMP: S4 IMPIANTO DI LAVORAZIONE - TRAVI PREFABBRICATE IN C.A.P. - Classe di resistenza: C20/25 - Classe di esposizione: XC2/34 - Rapporto A/C: 0.50 - Contenzione minima di cemento: 340 Kg/m³ - Copriferro: c=30 mm - Massima dimensione dell'aggregato: 20 mm - Classe di consistenza SLUMP: S4 IMPIANTO DI LAVORAZIONE - TRAVI PREFABBRICATE IN C.A.P. - Classe di resistenza: C20/25 - Classe di esposizione: XC2/34 - Rapporto A/C: 0.50 - Contenzione minima di cemento: 340 Kg/m³ - Copriferro: c=30 mm - Massima dimensione dell'aggregato: 20 mm - Classe di consistenza SLUMP: S4 IMPIANTO DI LAVORAZIONE - PANNELLI PREFABBRICATI - Classe di resistenza: C20/25 - Classe di esposizione: XC2/34 - Rapporto A/C: 0.50 - Contenzione minima di cemento: 340 Kg/m³ - Copriferro: c=30 mm - Massima dimensione dell'aggregato: 20 mm - Classe di consistenza SLUMP: S4	PALAZZINA UFFICI - FONDAZIONI - Classe di resistenza: C20/25 - Rapporto A/C: 0.50 - Contenzione minima di cemento: 300 Kg/m³ - Copriferro: c=40 mm - Massima dimensione dell'aggregato: 32 mm - Classe di consistenza SLUMP: S4 PALAZZINA UFFICI - PLASTICI, TRAVI, CORDOLI, GETTI IN OPERA - Classe di resistenza: C20/25 - Classe di esposizione: XC2/34 - Rapporto A/C: 0.50 - Contenzione minima di cemento: 320 Kg/m³ - Copriferro: c=40 mm - Massima dimensione dell'aggregato: 32 mm - Classe di consistenza SLUMP: S4 PALAZZINA UFFICI - LATTI, PREDALLES E COPPIE PREFABBRICATE - Classe di resistenza: C20/25 - Classe di esposizione: XC2/34 - Rapporto A/C: 0.50 - Contenzione minima di cemento: 320 Kg/m³ - Copriferro: c=30 mm - Massima dimensione dell'aggregato: 20 mm - Classe di consistenza SLUMP: S4 ACCIAIO ARABONICO PER TREROLI - Armatura di classe 2: treroli stabilizzati a basso rilassamento - Tensione caratteristica di rottura R _{yk} > 1800 N/mm² - Tensione caratter. all'1% di deformazione totale R _{yk1%} > 1670 N/mm² - Allungamento sotto carico massimo A _g > 33.5 % ACCIAIO PER C.A. IN BARRE O ROTOLI - Acciaio per calcestruzzo armato: TIPO B400C - Limite di snervamento: R _{yk} > 450 N/mm² - Limite di rottura: R _m > 540 N/mm² ACCIAIO PER C.A. RETI ELETTRORISALDATE - Acciaio per calcestruzzo armato: TIPO B400A - Limite di snervamento: R _{yk} > 450 N/mm² - Limite di rottura: R _m > 540 N/mm² ACCIAIO PER CARPENTIERE METALLICHE E TIRAFONDI - Acciaio TIPO S355J0 - Limite di snervamento: R _{yk} > 355 N/mm² - Limite di rottura: R _m > 470 N/mm² - Modulo elastico: E > 21000 N/mm² - Classe di esecuzione EN 1090-2: EXC2 BULLONI - Viti: Classe 8.8 - Dadi: Classe 8.8 - Rondelli: Acciaio C20 SALDATURE - Procedimenti omologati e qualificati secondo D.M. 17/01/2018

NOTE GENERALI

UNITÀ DI MISURA USATE:
m: QUOTE PLANIMETRICHE
m: COORDINATE DI TRACCIAMENTO
m: LIVELLI ALTIMETRICI
cm: LUNGHEZZE FERRI DI ARMATURA
mm: DIAMETRO FERRI DI ARMATURA


LA LARGHEZZA DEL CUS MAGGIORE DI SOTTOFONDAZIONE E PARIA ALLA LARGHEZZA DELLA FONDAZIONE PIÙ DUE VOLTE IL SUO SPESSORE.
GLI ANGOLI DI PEGIATURA E POSIZIONAMENTO DELLE BARRE SONO ESPRESSI IN GRADI SESSADESIMALI.
SALVO DOVE DIVERSAMENTE INDICATO
GLI ELEMENTI PREFABBRICATI DOVRANNO ESSERE SOTTOPosti A CONTROLLI DI QUALITÀ CHE PREVEDANO ANCHE LA VERIFICA DEI COPRIFERRI

DIAMETRO MINIMO DEL MANDRINO PER PIEGATURE, UNICI, CAPPI SE NON DIVERSAMENTE INDICATO:
D = 400 PER Ø > 20
D = 700 PER Ø > 30

SOVRAPPORZIONE MINIMA BARRE DI ARMATURA L=400, SALVO DOVE DIVERSAMENTE SPECIFICATO

PIEGATURE E QUOTE FERRI

o=risvolto ortogonale al disegno

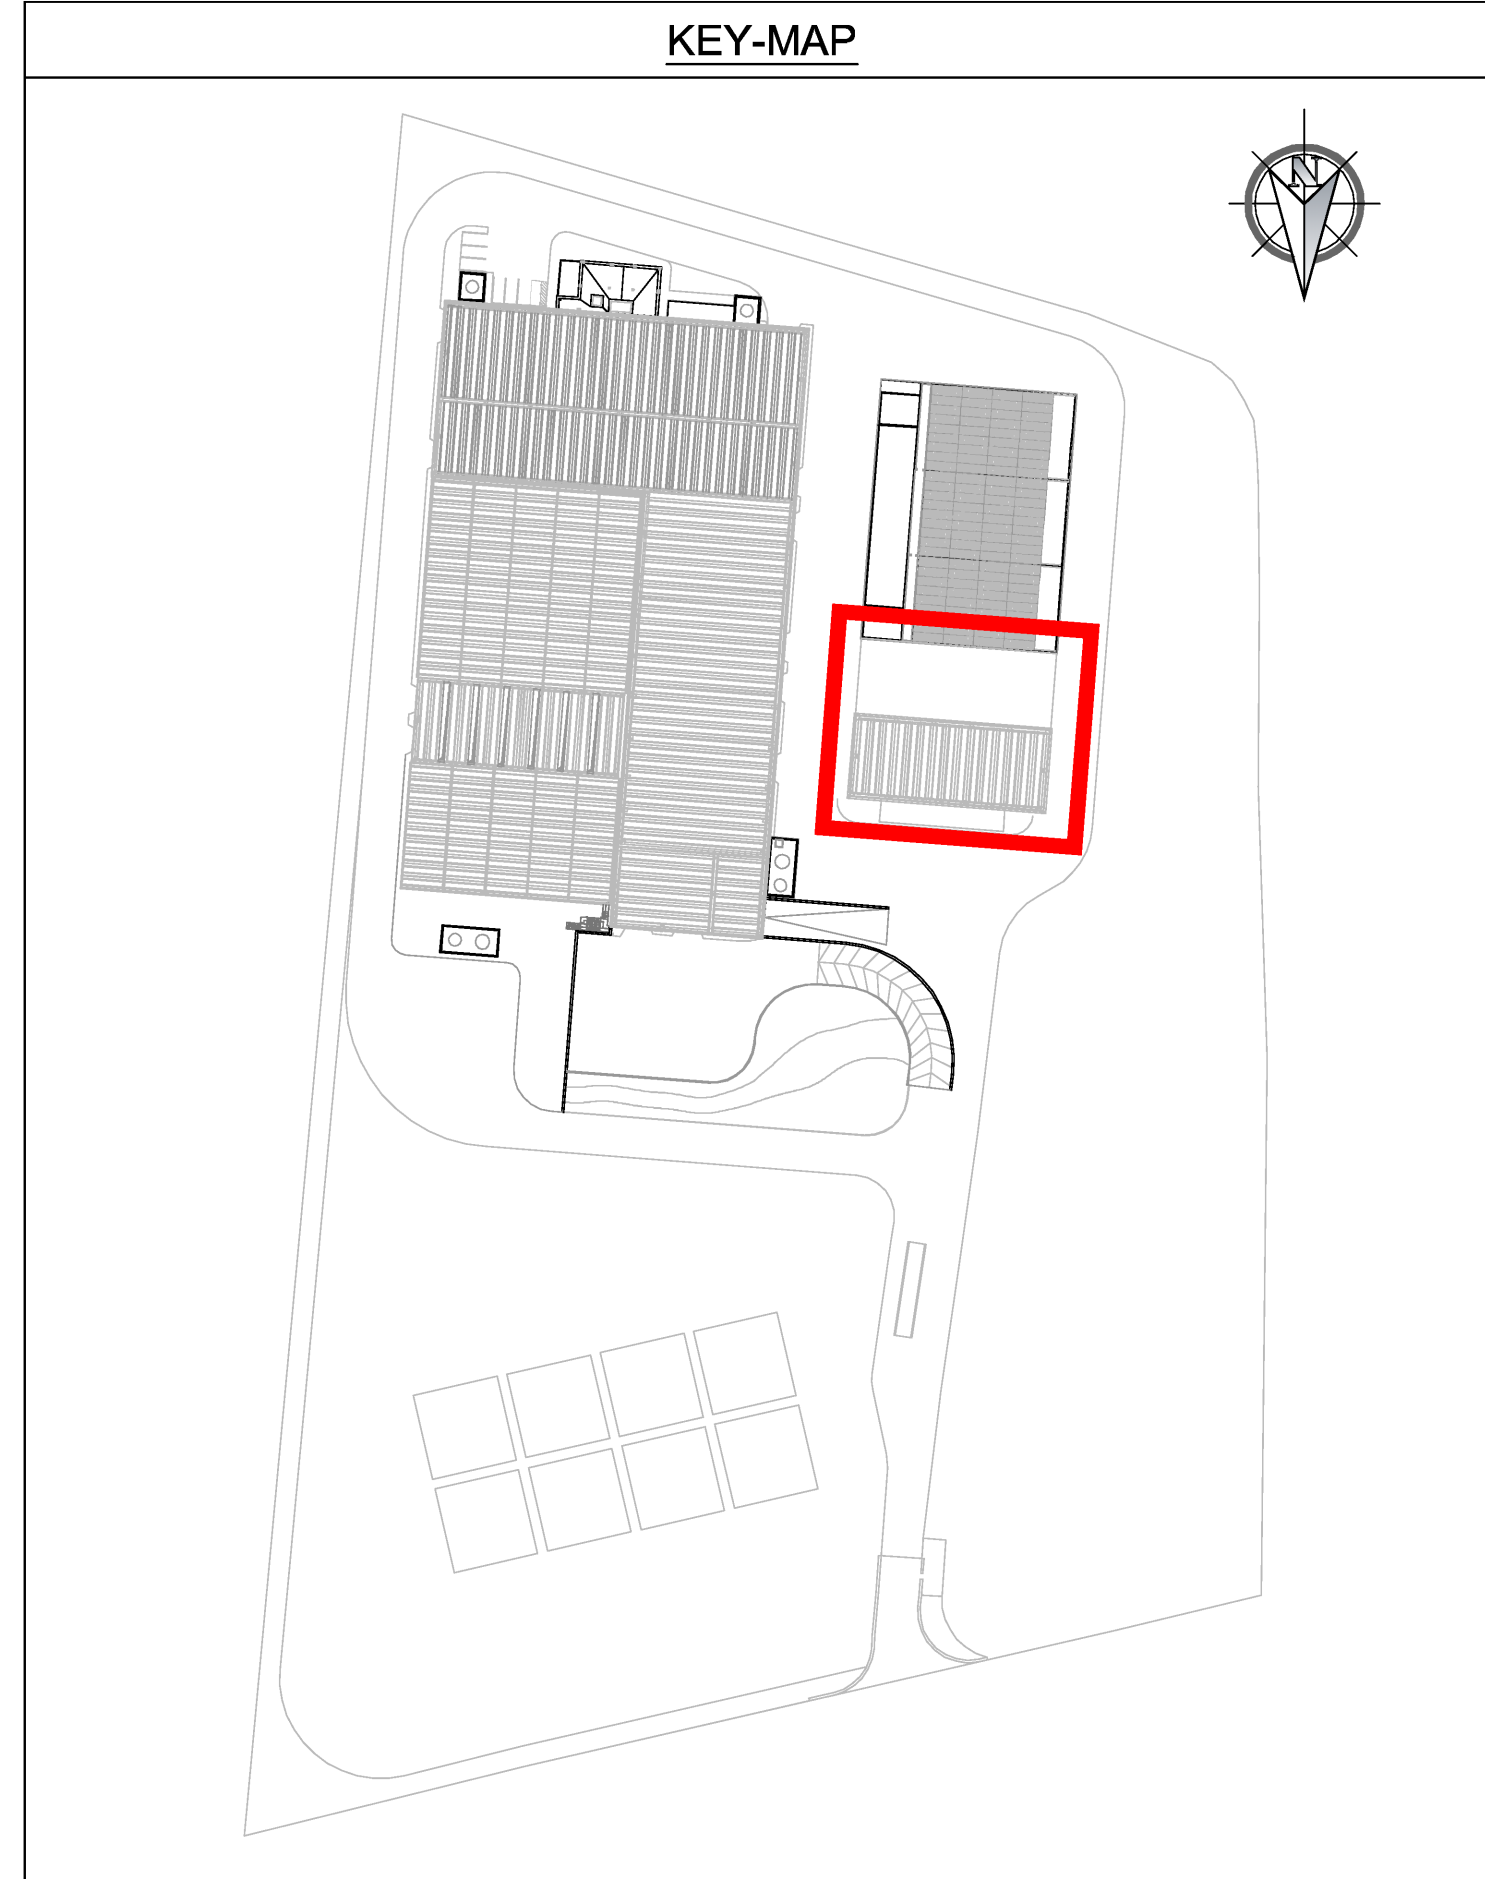

REGIONE CAMPANIA
Struttura di Missione Ecoballe UOD 01

Accordo Quadro triennale per l'affidamento di servizi di ingegneria e architettura - Lotto 2: Prov. (CE)
CIG: 73541547DC CUP: B93G17007480006

RAGGRUPPAMENTO TEMPORANEO DI PROGETTISTI:

Capogruppo Mandataria **Mandante** **Mandante**

Progettazione definitiva per la realizzazione dell'impianto per il trattamento della frazione organica in Casali di Principe (CE)

CAPO PROGETTO:
Dott. Ing. Rocco Martello

RESPONSABILE DELL'INTEGRAZIONE DELLE PRESTAZIONI SPECIALISTICHE:
Dott. Ing. Simone Venturini

RESPONSABILE UNICO DEL PROCEDIMENTO:
Ing. Liliana Monaco

TITOLO ELABORATO:
EDIFICI
STOCCAGGIO
PIANTA FONDAZIONI

ELABORATO N°:
ED-D602

SCALA:
1:100

NOME FILE:
I0091P-CP-PD-ED-D602-01.dwg

N.	DATA	DESCRIZIONE	REDATTO	CONTROLLATO	APPROVATO
0	11/05/2019	EMISSIONE	F. MAZHERI	R. MARTELLI	S. VENTURINI
1	11/05/2019	SECONDA EMISSIONE	F. MAZHERI	R. MARTELLI	S. VENTURINI
2					
3					
4					