


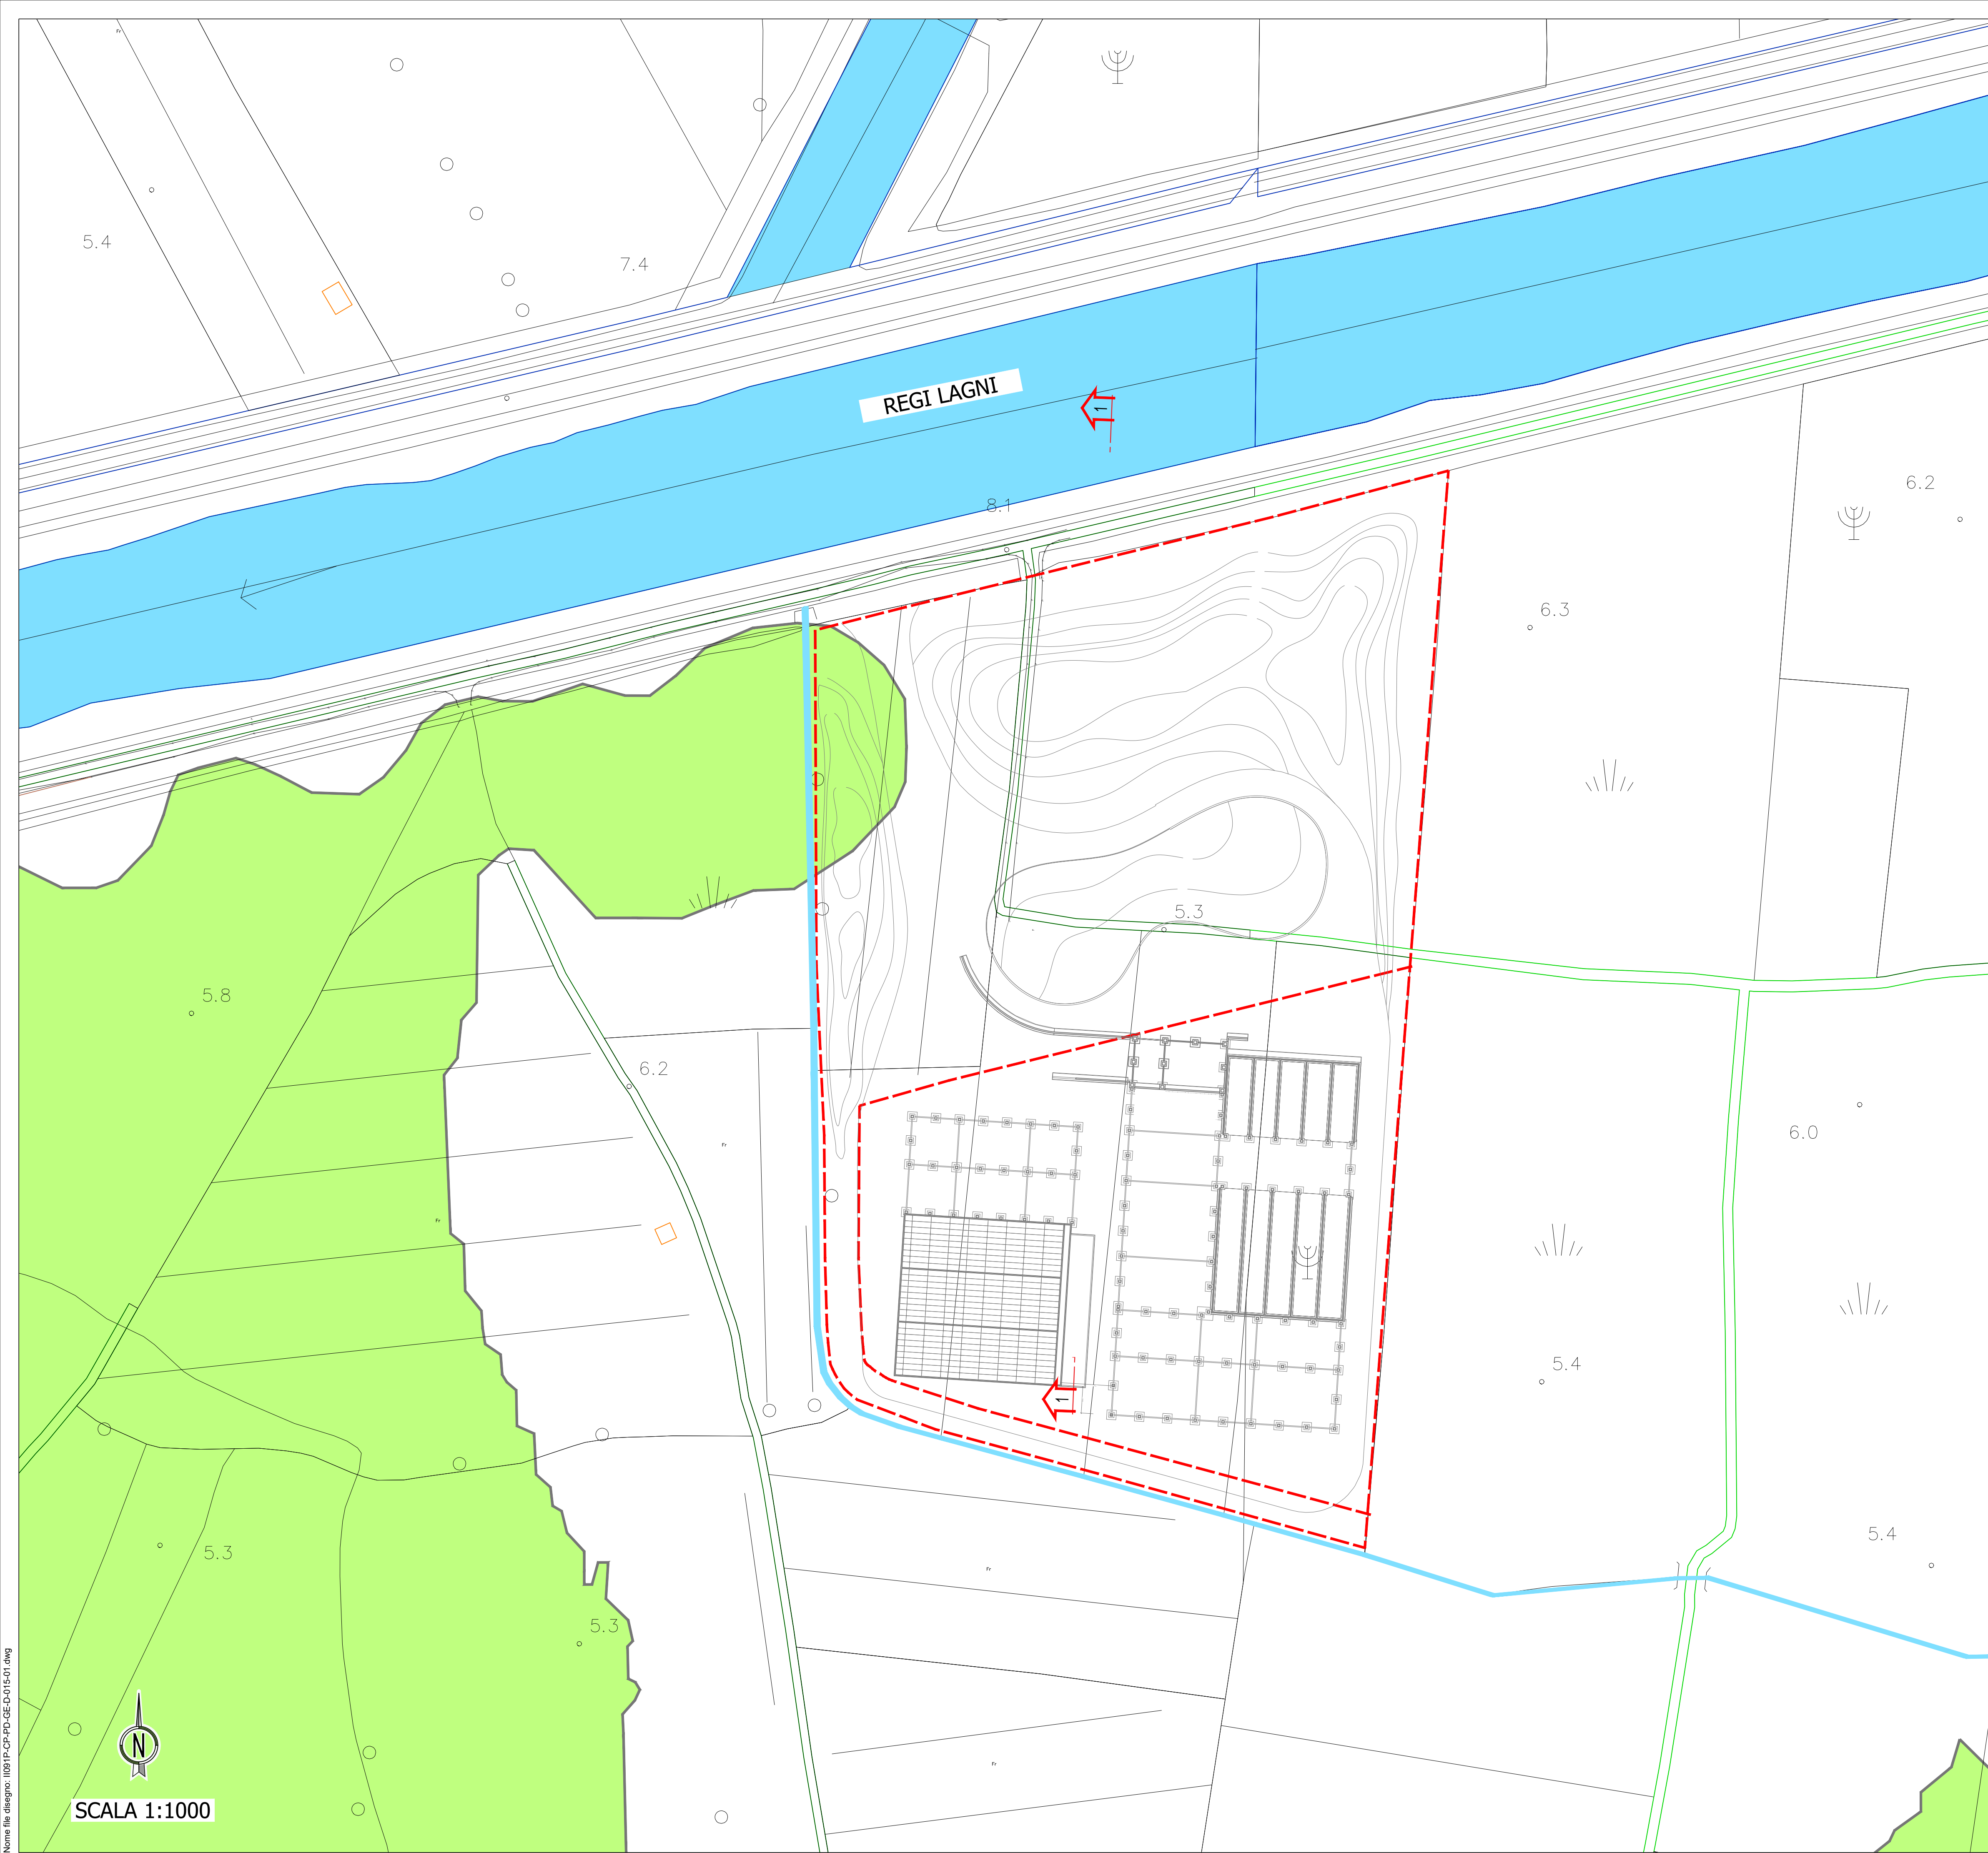

LEGENDA

AREA DI INTERESSE PROGETTUALE CON EVIDENZIATA LA ZONA DEGLI EDIFICI



1 1 SEZIONE STRATIGRAFICA

R4 - RISCHIO MOLTO ELEVATO

R3 - RISCHIO ELEVATO

R2 - RISCHIO MEDIO

R1 - RISCHIO MODERATO

RETICOLO IDROGRAFICO

LIMITE DI BACINO

ALVEO STRADA

NOTE:

1. LE QUOTE SONO IN m. s.l.m.
2. LE DIMENSIONI SONO IN METRI SALVO DOVE DIVERSAMENTE SPECIFICATO
3. SISTEMA DI RIFERIMENTO CARTOGRAFICO: GAUSS BOAGA FUSO EST (MONTE MARIO ITALY 2)



REGIONE CAMPANIA
Struttura di Missione Ecoballe UOD 01

Accordo Quadro triennale per l'affidamento di servizi di ingegneria e architettura - Lotto 2: Prov. (CE)
CIG: 73541547DC CUP: B93G17007480006

RAGGRUPPAMENTO TEMPORANEO DI PROGETTISTI:



Capogruppo Mandataria



Mandante




Mandante

Progettazione definitiva per la realizzazione dell'impianto per il trattamento della frazione organica in Casal di Principe (CE)

CAPO PROGETTO:
Dott. Ing. Rocco Martello

RESPONSABILE DELL' INTEGRAZIONE DELLE
PRESTAZIONI SPECIALISTICHE:
Dott. Ing. Simone Venturini

RESPONSABILE UNICO DEL
PROCEDIMENTO:
Ing. Liliana Monaco

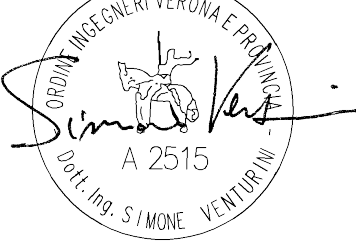

TITOLO ELABORATO:
DOCUMENTI GENERALI
ELABORATI GRAFICI
PLANIMETRIA DEL RISCHIO IDRAULICO

ELABORATO N° :
GE-D-015-01

SCALA :
1:1000

NOME FILE :
II091P-CP-PD-GE-D-015-01.dwg

REVISIONE	N.	DATA	DESCRIZIONE	REDATTO	CONTROLLATO	APPROVATO
	0	SETT. 2019	PRIMA EMISSIONE	P.SMORGON	R. MARTELLO	S. VENTURINI
	1	DIC. 2019	SECONDA EMISSIONE	P.SMORGON	R. MARTELLO	S. VENTURINI
	2					
	3					
4						

A TERMINE DI LEGGE CI RISERVIAMO LA PROPRIETA' DI QUESTO ELABORATO CON DIVIETO DI RIPRODURLO RENDENDOLO NOTO A TERZI ANCHE PARZIALMENTE SENZA NOSTRA AUTORIZZAZIONE