


SEZIONE GEOTECNICA 1-1

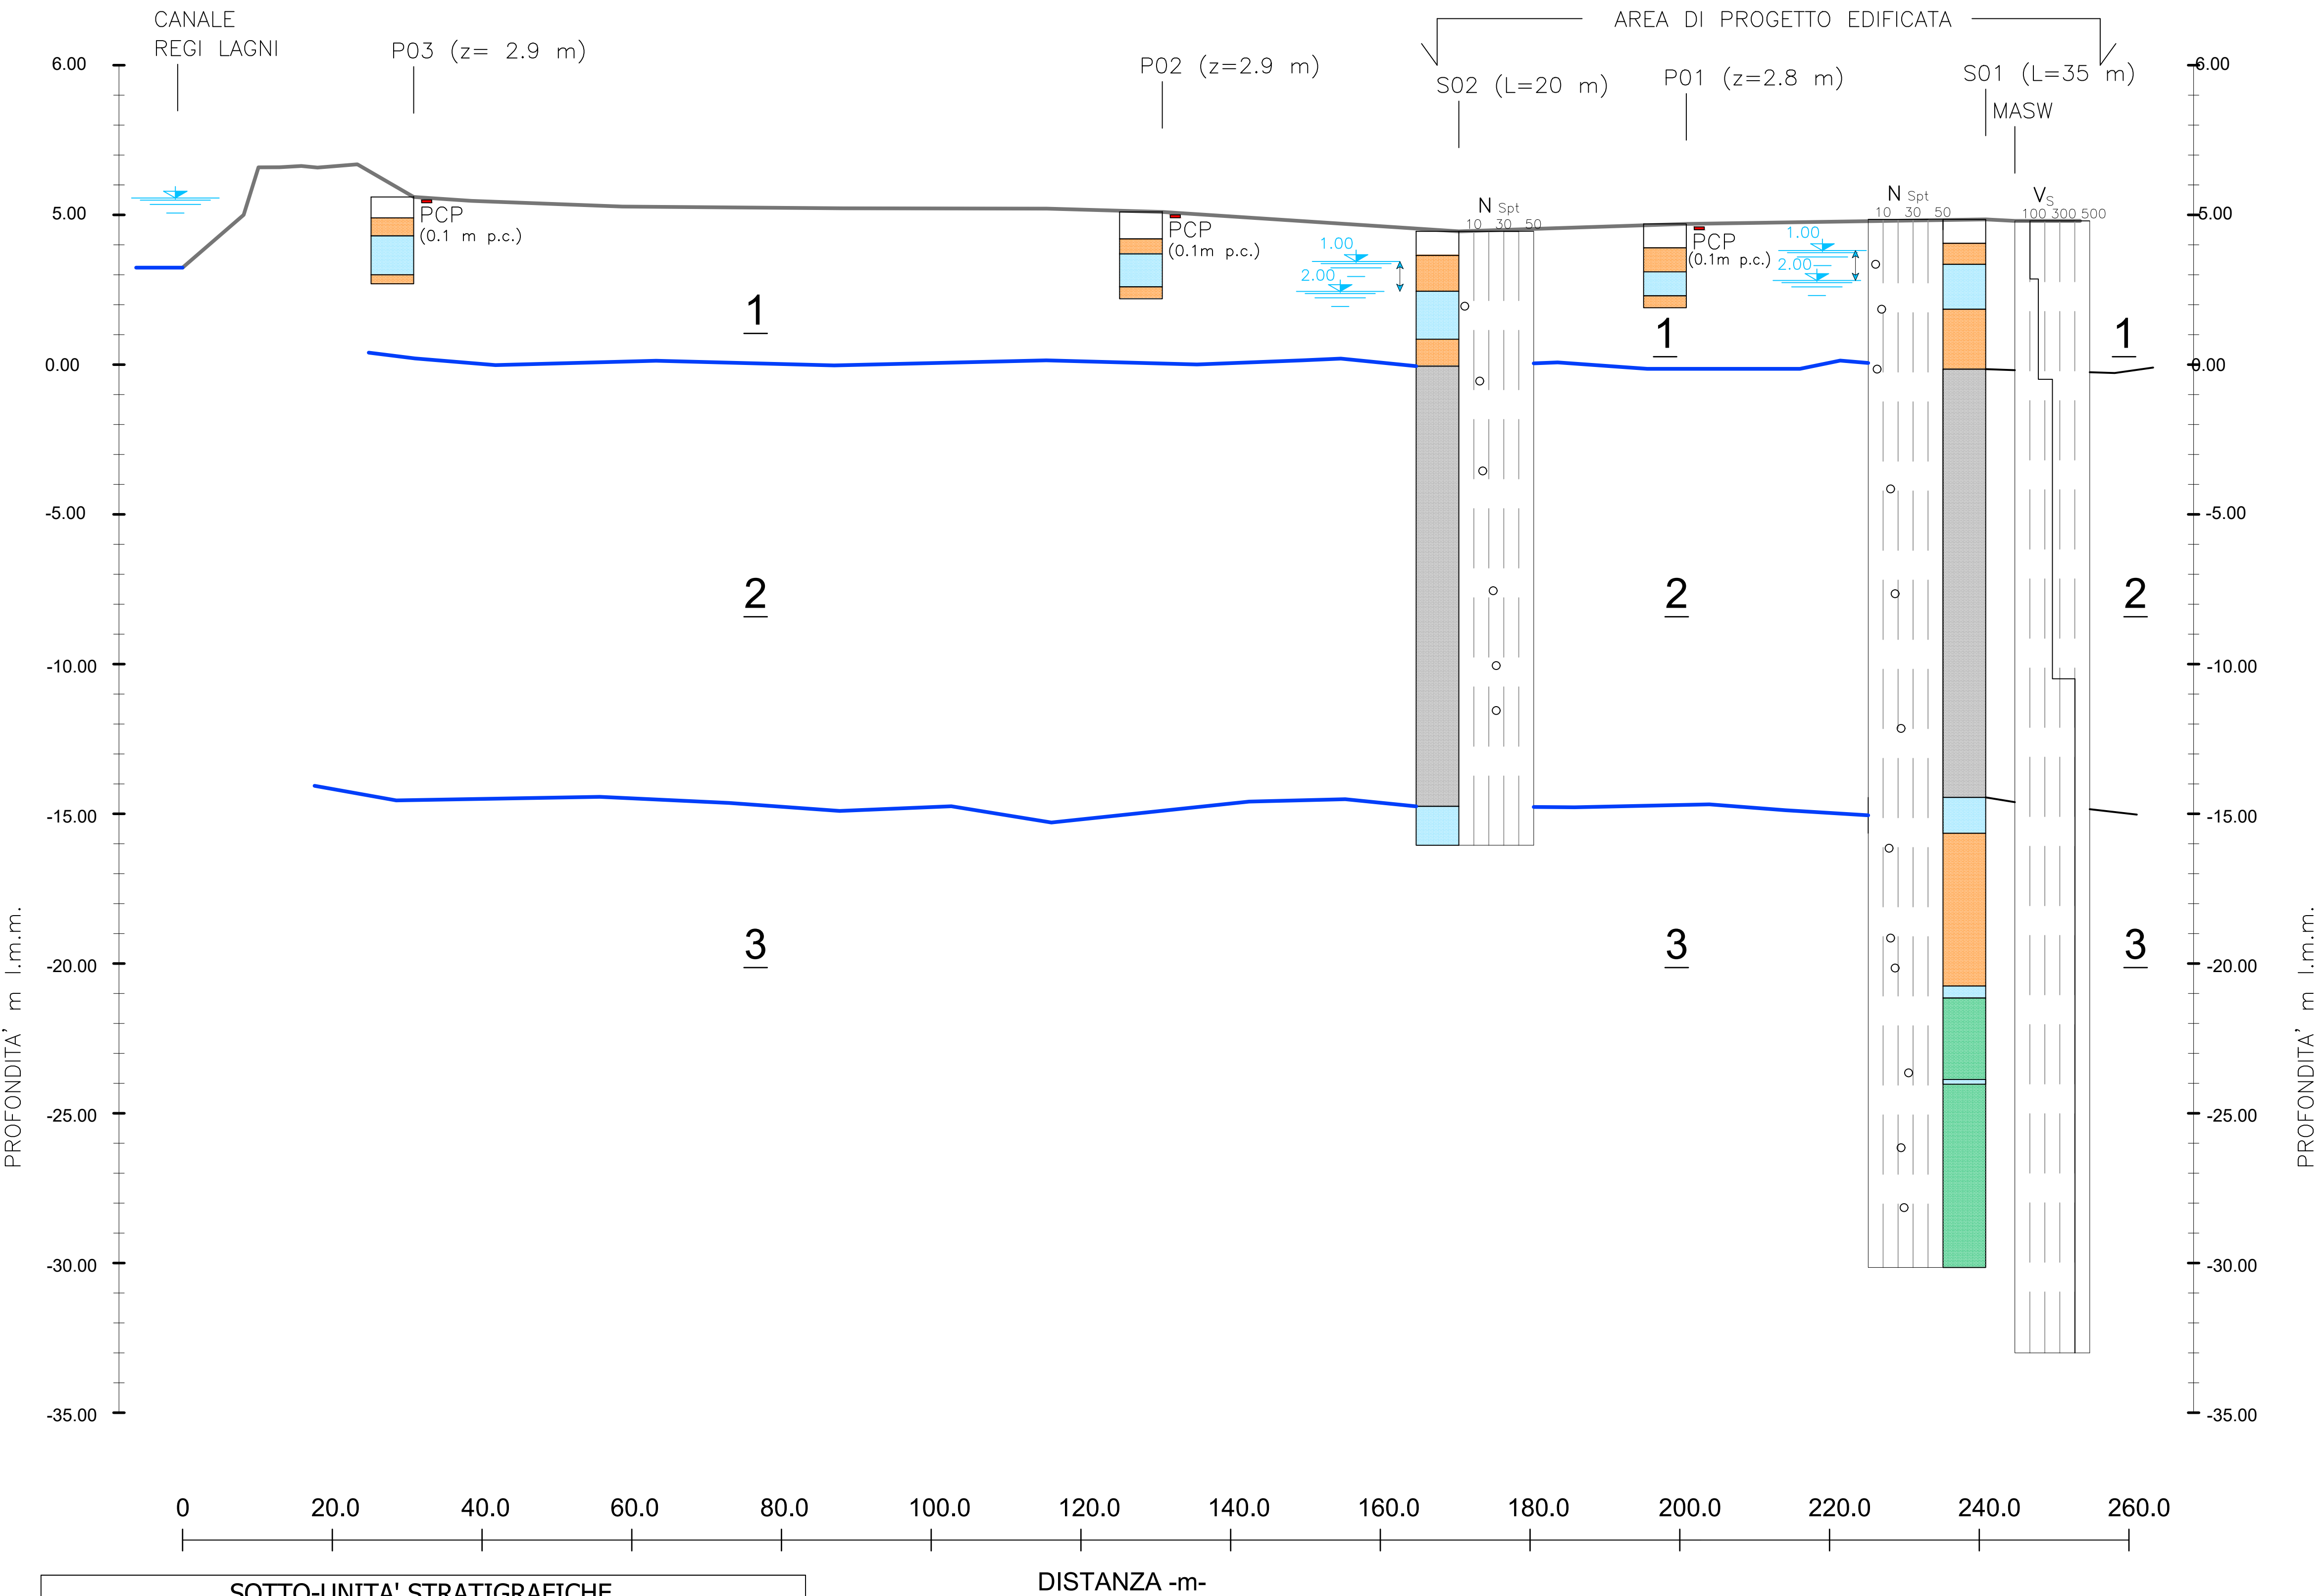

SOTTO-UNITA' STRATIGRAFICHE	
	TERRENO VEGETALE
	LIMO SABBIOSO
	LIMO SABBIOSO ARGILLOSO
	SABBIA LIMOSA GHIAIOSA
	ALTERNANZA DI SABBIE LIMOSE E DI LIMI SABBIOSI

LEGENDA

UNITA' GEOTECNICHE

1

LIMO SABBIOSO/LIMO CON SABBIA, MEDIAMENTE CONSISTENTE, COLORE GRIGIO-VERDE. PRIMI 0.80 m DI TERRENO VEGETALE.

2

SABBIA GHIAIOSA - LIMOSA, ADDENSATA, COLORE GRIGIO VERDE.

3

SABBIA LIMOSA, LOCALMENTE GHIAIOSA, CON INTERCALAZIONI DI LIMO SABBIOSO, ADDENSATA, COLORE BEIGE - MARRONE.

PIANO CAMPAGNA

LIMITE UNITA' GEOTECNICA

2.00

SOGGIACENZA IN METRI DELLA SUP. FREATICA DA PIEZOMETRI, VARIABILITA' STAGIONALE TRA 1 E 2m DA P.C. (MISURE LUGLIO 2019 - Marzo 2020)

PROVE IN SITU

N_{Spt}

0 10 30 50

N_{Spt}

VALORE MISURATO DI COLPI PROVA PENETROMETRICA DINAMICA STANDARD, PER LA PENETRAZIONE DEL CAMPIONATORE RAYMOND (n° COLPI/0.3 m)

V_s

0 100 300 500

V_s

VELOCITA' ONDE DI TAGLIO DA PROVA MASW (m/s)

PCP

PROVA STATICA DI CARICO SU PIASTRA CON INDICAZIONE DELLA PROFONDITA' DI ESECUZIONE (m DA p.c.)

0 0.5 1 1.5 2.0 2.5km

REGIONE CAMPANIA

Struttura di Missione Ecoballe UOD 01

Accordo Quadro triennale per l'affidamento di servizi di ingegneria e architettura - Lotto 2: Prov. (CE)
CIG: 73541547DC CUP: B93G17007480006

RAGGRUPPAMENTO TEMPORANEO DI PROGETTISTI:

REGINTAL

Capogruppo Mandataria

OWAC

Engineering Company

Mandante

I.A. Consulting s.r.l.

Mandante

Progettazione definitiva per la realizzazione dell'impianto per il trattamento della frazione organica in Casal di Principe (CE)

CAPO PROGETTO:
Dott. Ing. Rocco Martello

RESPONSABILE DELL' INTEGRAZIONE DELLE PRESTAZIONI SPECIALISTICHE:
Dott. Ing. Simone Venturini

RESPONSABILE UNICO DEL PROCEDIMENTO:
Ing. Liliana Monaco

INGEGNERI DELLA REGIONE CAMPANIA

Dott. Ing. ROCCO MARTELLO

INGEGNERI VERONA E PROV. VERONA

Simone Venturini

A 2515

Liliana Monaco

TITOLO ELABORATO:
DOCUMENTI GENERALI
ELABORATI GRAFICI
SEZIONE GEOTECNICA 1- 1

ELABORATO N° :

GE-D-017-02

SCALA :
1:250/500

NOME FILE :
II091P-CP-PD-GE-D-017-02.dwg

REVISIONE	N.	DATA	DESCRIZIONE	REDATTO	CONTROLLATO	APPROVATO
	0	SETT. 2019	PRIMA EMISSIONE	P.SMORGON	R. MARTELLO	S. VENTURINI
	1	DIC. 2019	SECONDA EMISSIONE	P.SMORGON	R. MARTELLO	S. VENTURINI
	2	APR. 2020	TERZA EMISSIONE	P.SMORGON	R. MARTELLO	S. VENTURINI
	3					
	4					

A TERMINE DI LEGGE CI RISERVIAMO LA PROPRIETA' DI QUESTO ELABORATO CON DIVIETO DI RIPRODURLO RENDENDOLO NOTO A TERZI ANCHE PARZIALMENTE SENZA NOSTRA AUTORIZZAZIONE

Nome file disegno: II091P-CP-PD-GE-D-017-02.dwg