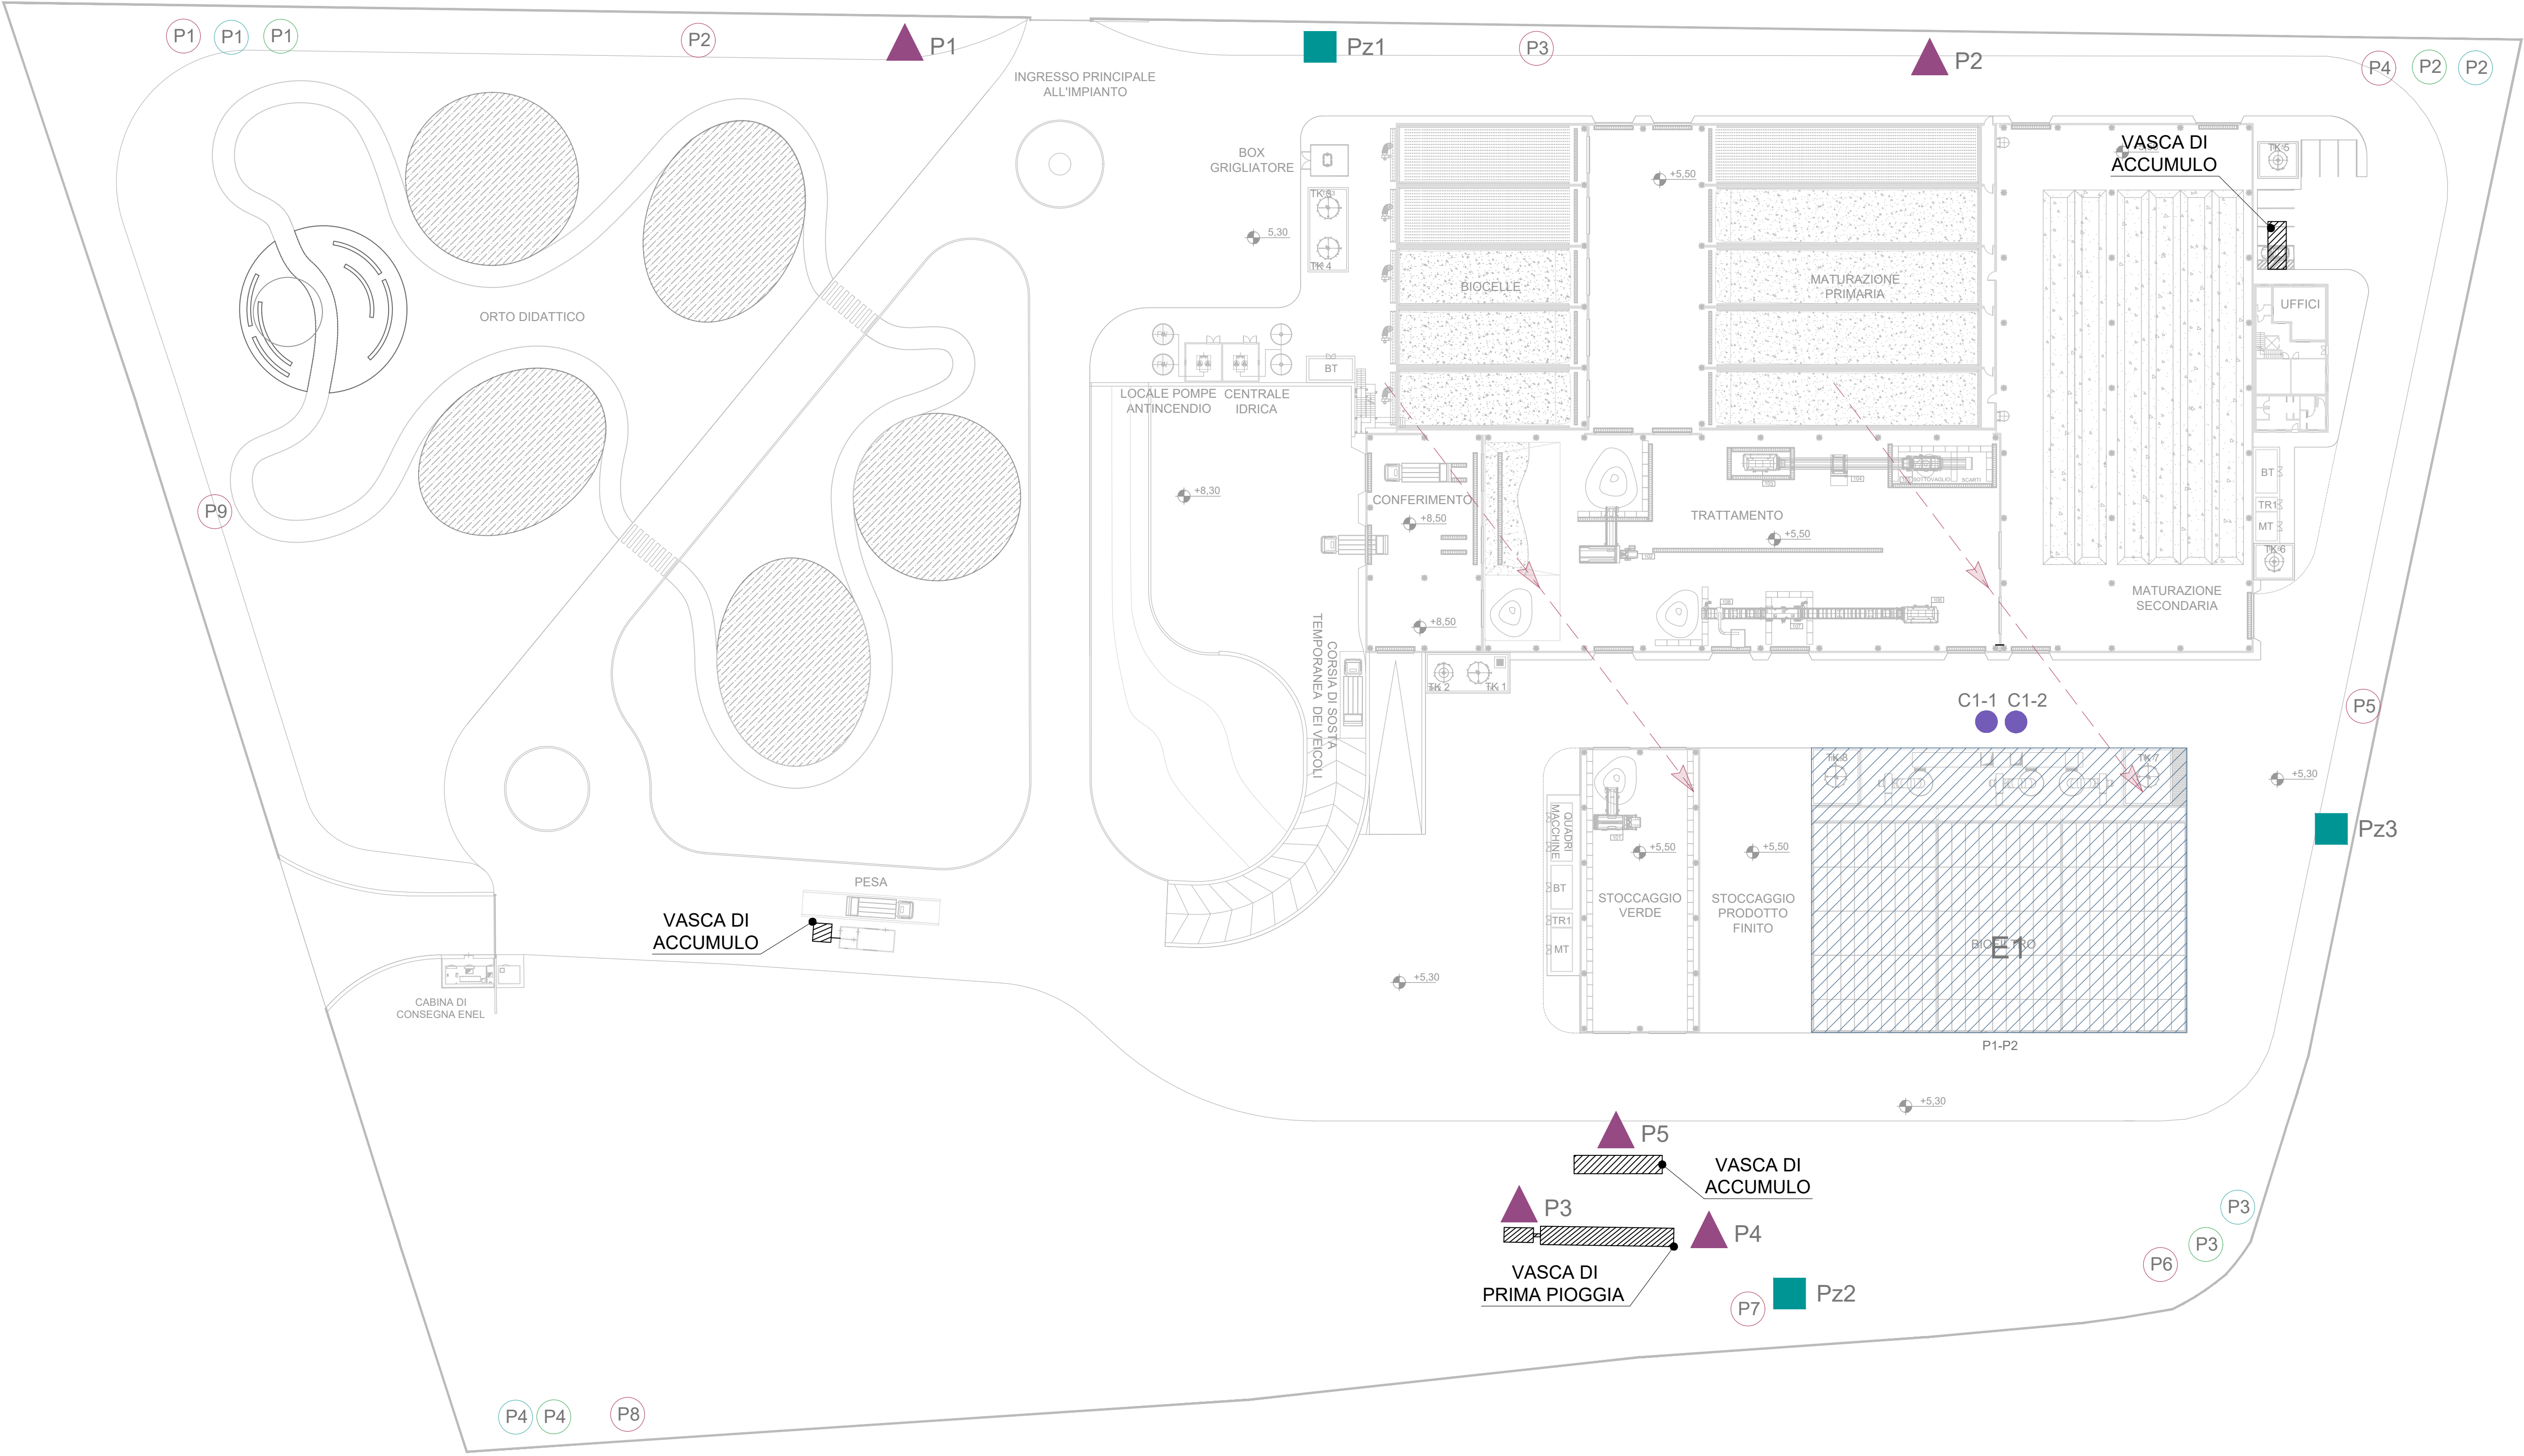


SCALA 1:500

E1

P1-P2

P3

P4

P5

PUNTI MONITORAGGIO EMISSIONI CONVOGLIATE IN ATMOSFERA

PIEZOMETRI

MONITORAGGIO ACQUE SUPERFICIALI DI MONTE

MONITORAGGIO INGRESSO VASCA DI PRIMA PIOGGIA

MONITORAGGIO VASCA DI SOLLEVAMENTO AVVIO ALLO SCARICO

MONITORAGGIO VASCA DI ACCUMULO METEORICHE RICADENTI SULLE COPERTURE


PUNTI DI MISURA EMISSIONI DIFFUSE

PUNTI DI MISURA EMISSIONI ODORIGENE

PUNTI DI MISURA EMISSIONI ACUSTICHE

PRESA CAMPIONI A MONTE DEL BIOFILTRO

DIREZIONE DEL FLUSSO DI FALDA

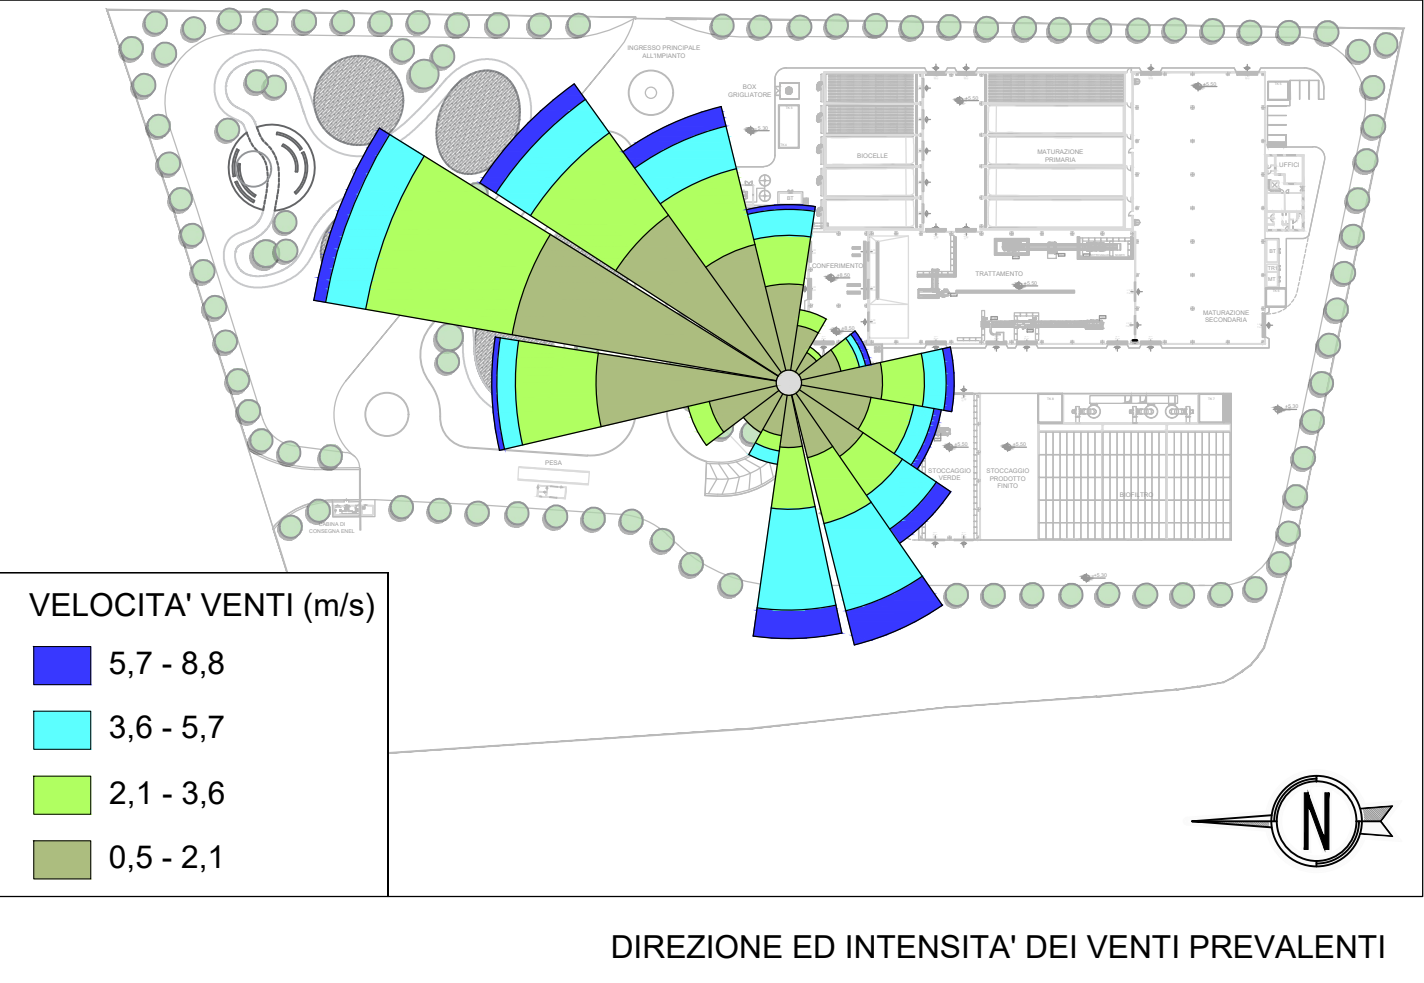

REGIONE CAMPANIA
Struttura di Missione Ecoballe UOD 01

Accordo Quadro triennale per l'affidamento di servizi di ingegneria e architettura - Lotto 2: Prov. (CE)
CIG: 73541547DC CUP: B93G17007480006

Capogruppo Mandataria

Mandante

Mandante

Progettazione definitiva per la realizzazione dell'impianto per il trattamento della frazione organica in Casal di Principe (CE)

CAPO PROGETTO:
Dott. Ing. Rocco Martello

RESPONSABILE DELL' INTEGRAZIONE DELLE PRESTAZIONI SPECIALISTICHE:
Dott. Ing. Simone Venturini

RESPONSABILE UNICO DEL PROCEDIMENTO:
Ing. Liliana Monaco

Dott. Ing. ROCCO MARTELLO
A 2515

Dott. Ing. SIMONE VENTURINI
A 2515

TITOLO ELABORATO:
DOCUMENTI GENERALI
ELABORATI GRAFICI
PLANIMETRIA DEI MONITORAGGI E DEI PUNTI DI EMISSIONE

ELABORATO N°:
GE-D-018-02

SCALA :
1:500

NOME FILE :
I1091P-CP-PD-GE-D-018-02.dwg

REVISIONE	N.	DATA	DESCRIZIONE	REDATTO	CONTROLLATO	APPROVATO
	0	Settembre 2019	PRIMA EMISSIONE	C.BUTTICE'	R. MARTELLO	S. VENTURINI
	1	Dicembre 2019	SECONDA EMISSIONE	C.BUTTICE'	R. MARTELLO	S. VENTURINI
	2	Aprile 2020	TERZA EMISSIONE	C.BUTTICE'	R. MARTELLO	S. VENTURINI
	3					
4						

A TERMINI DI LEGGE CI RISERVIAMO LA PROPRIETA' DI QUESTO ELABORATO CON DIVIETO DI RIPRODURLO RENDENDOLO NOTO A TERZI ANCHE PARZIALMENTE SENZA NOSTRA AUTORIZZAZIONE