


PLANIMETRIA GENERALE STATO DI FATTO CON INDICAZIONE DEI CONI OTTICI



PLANIMETRIA GENERALE STATO DI FATTO

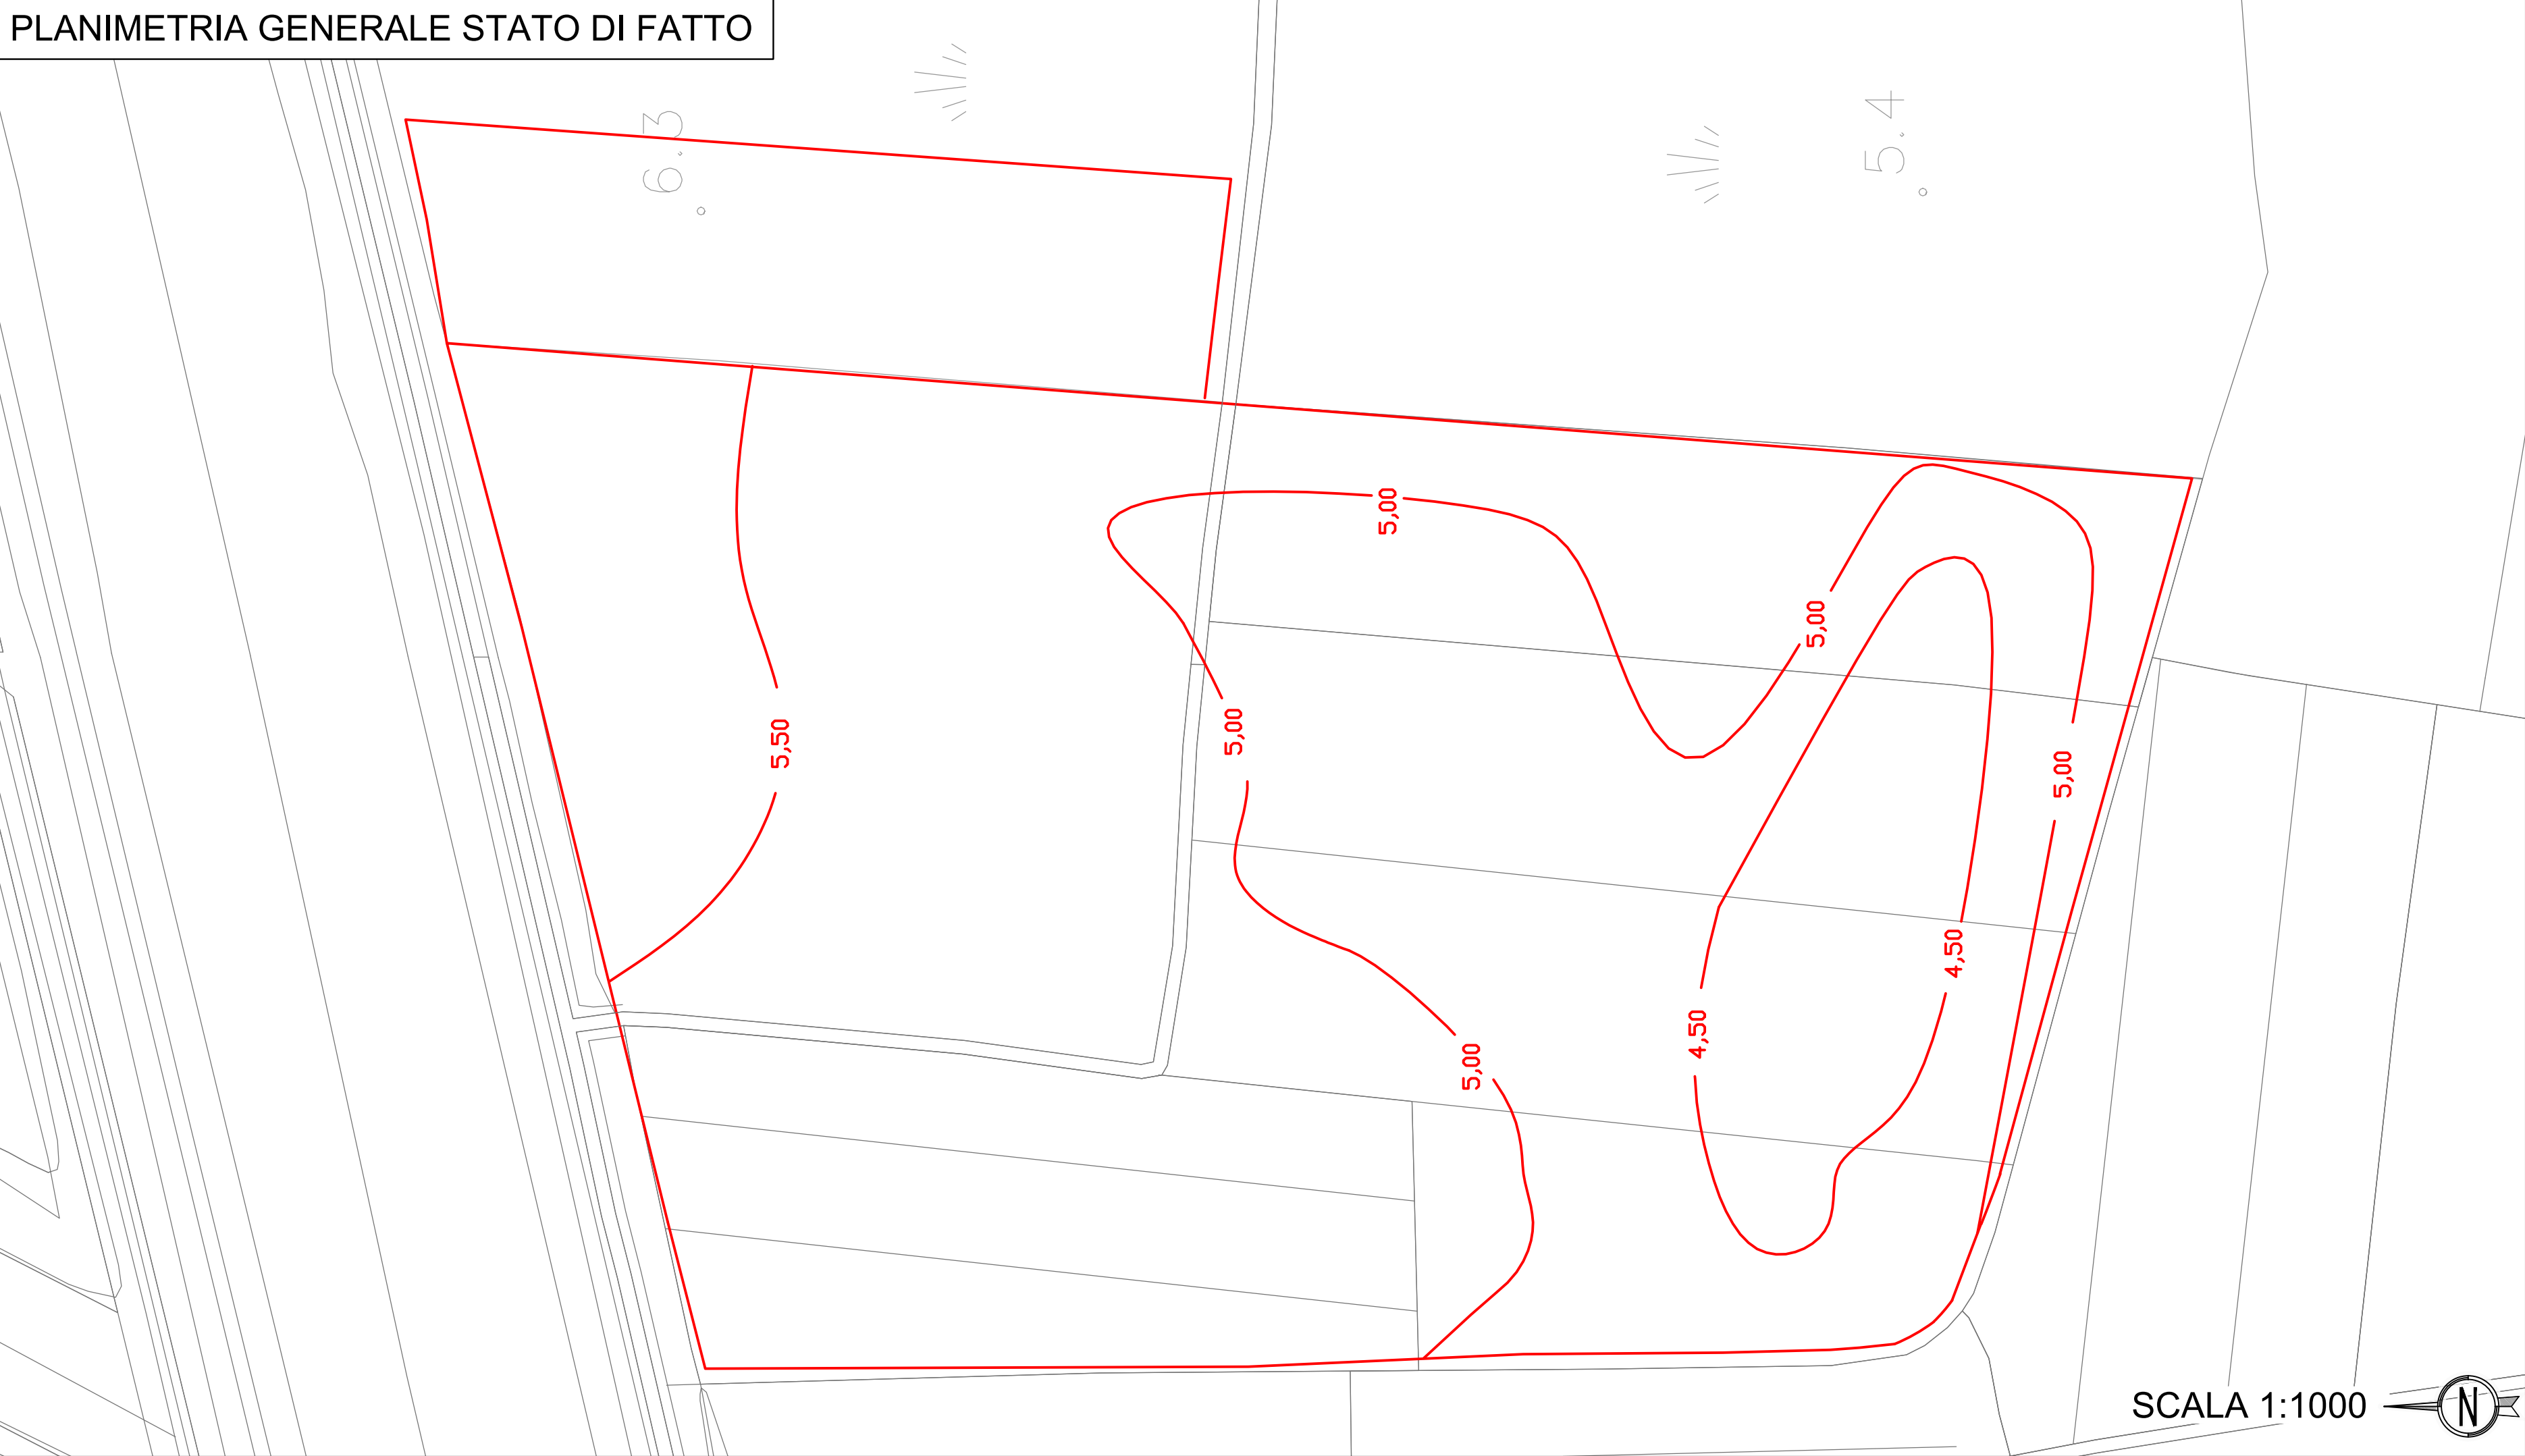


REGIONE CAMPANIA
Struttura di Missione Ecoballe UOD 01

Accordo Quadro triennale per l'affidamento di servizi di ingegneria e architettura - Lotto 2: Prov. (CE)
CIG: 73541547DC CUP: B93G17007480006

RAGGRUPPAMENTO TEMPORANEO DI PROGETTISTI:


Capogruppo Mandataria


Engineering Company
Mandante


Mandante

Progettazione definitiva per la realizzazione dell'impianto per il
trattamento della frazione organica in Casal di Principe (CE)


CAPO PROGETTO:
Dott. Ing. Rocco Martello

RESPONSABILE DELL' INTEGRAZIONE DELLE
PRESTAZIONI SPECIALISTICHE:
Dott. Ing. Simone Venturini

RESPONSABILE UNICO DEL
PROCEDIMENTO:
Ing. Liliana Monaco


Dott. Ing.
ROCCO
MARTELL
A 2515


Dott. Ing.
SIMONE
VENTURINI
A 2515

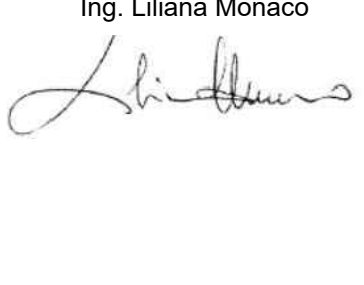
Ing.
LILIANA
MONACO
A 2515

TITOLO ELABORATO:
DOCUMENTI GENERALI
ELABORATI GRAFICI
PLANIMETRIA GENERALE STATO DI FATTO

ELABORATO N° :
GE-D-003-03

SCALA :
VARIE

NOME FILE :
I091P-CP-PD GE-D-003-03.dwg

REVISIONE	N.	DATA	DESCRIZIONE	REDATTO	CONTROLLATO	APPROVATO
	0	Settembre 2019	PRIMA EMISSIONE	C. BUTTICE	R. MARTELLO	S. VENTURINI
	1	Dicembre 2019	SECONDA EMISSIONE	C. BUTTICE	R. MARTELLO	S. VENTURINI
	2	Aprile 2020	TERZA EMISSIONE	C. BUTTICE	R. MARTELLO	S. VENTURINI
	3	Dicembre 2020	QUARTA EMISSIONE			
4						

A TERMINI DI LEGGE CI RISERVIAMO LA PROPRIETA' DI QUESTO ELABORATO CON DIVIETO DI RIPRODURLO RENDENDOLO NOTO A TERZI ANCHE PARZIALMENTE SENZA NOSTRA AUTORIZZAZIONE