



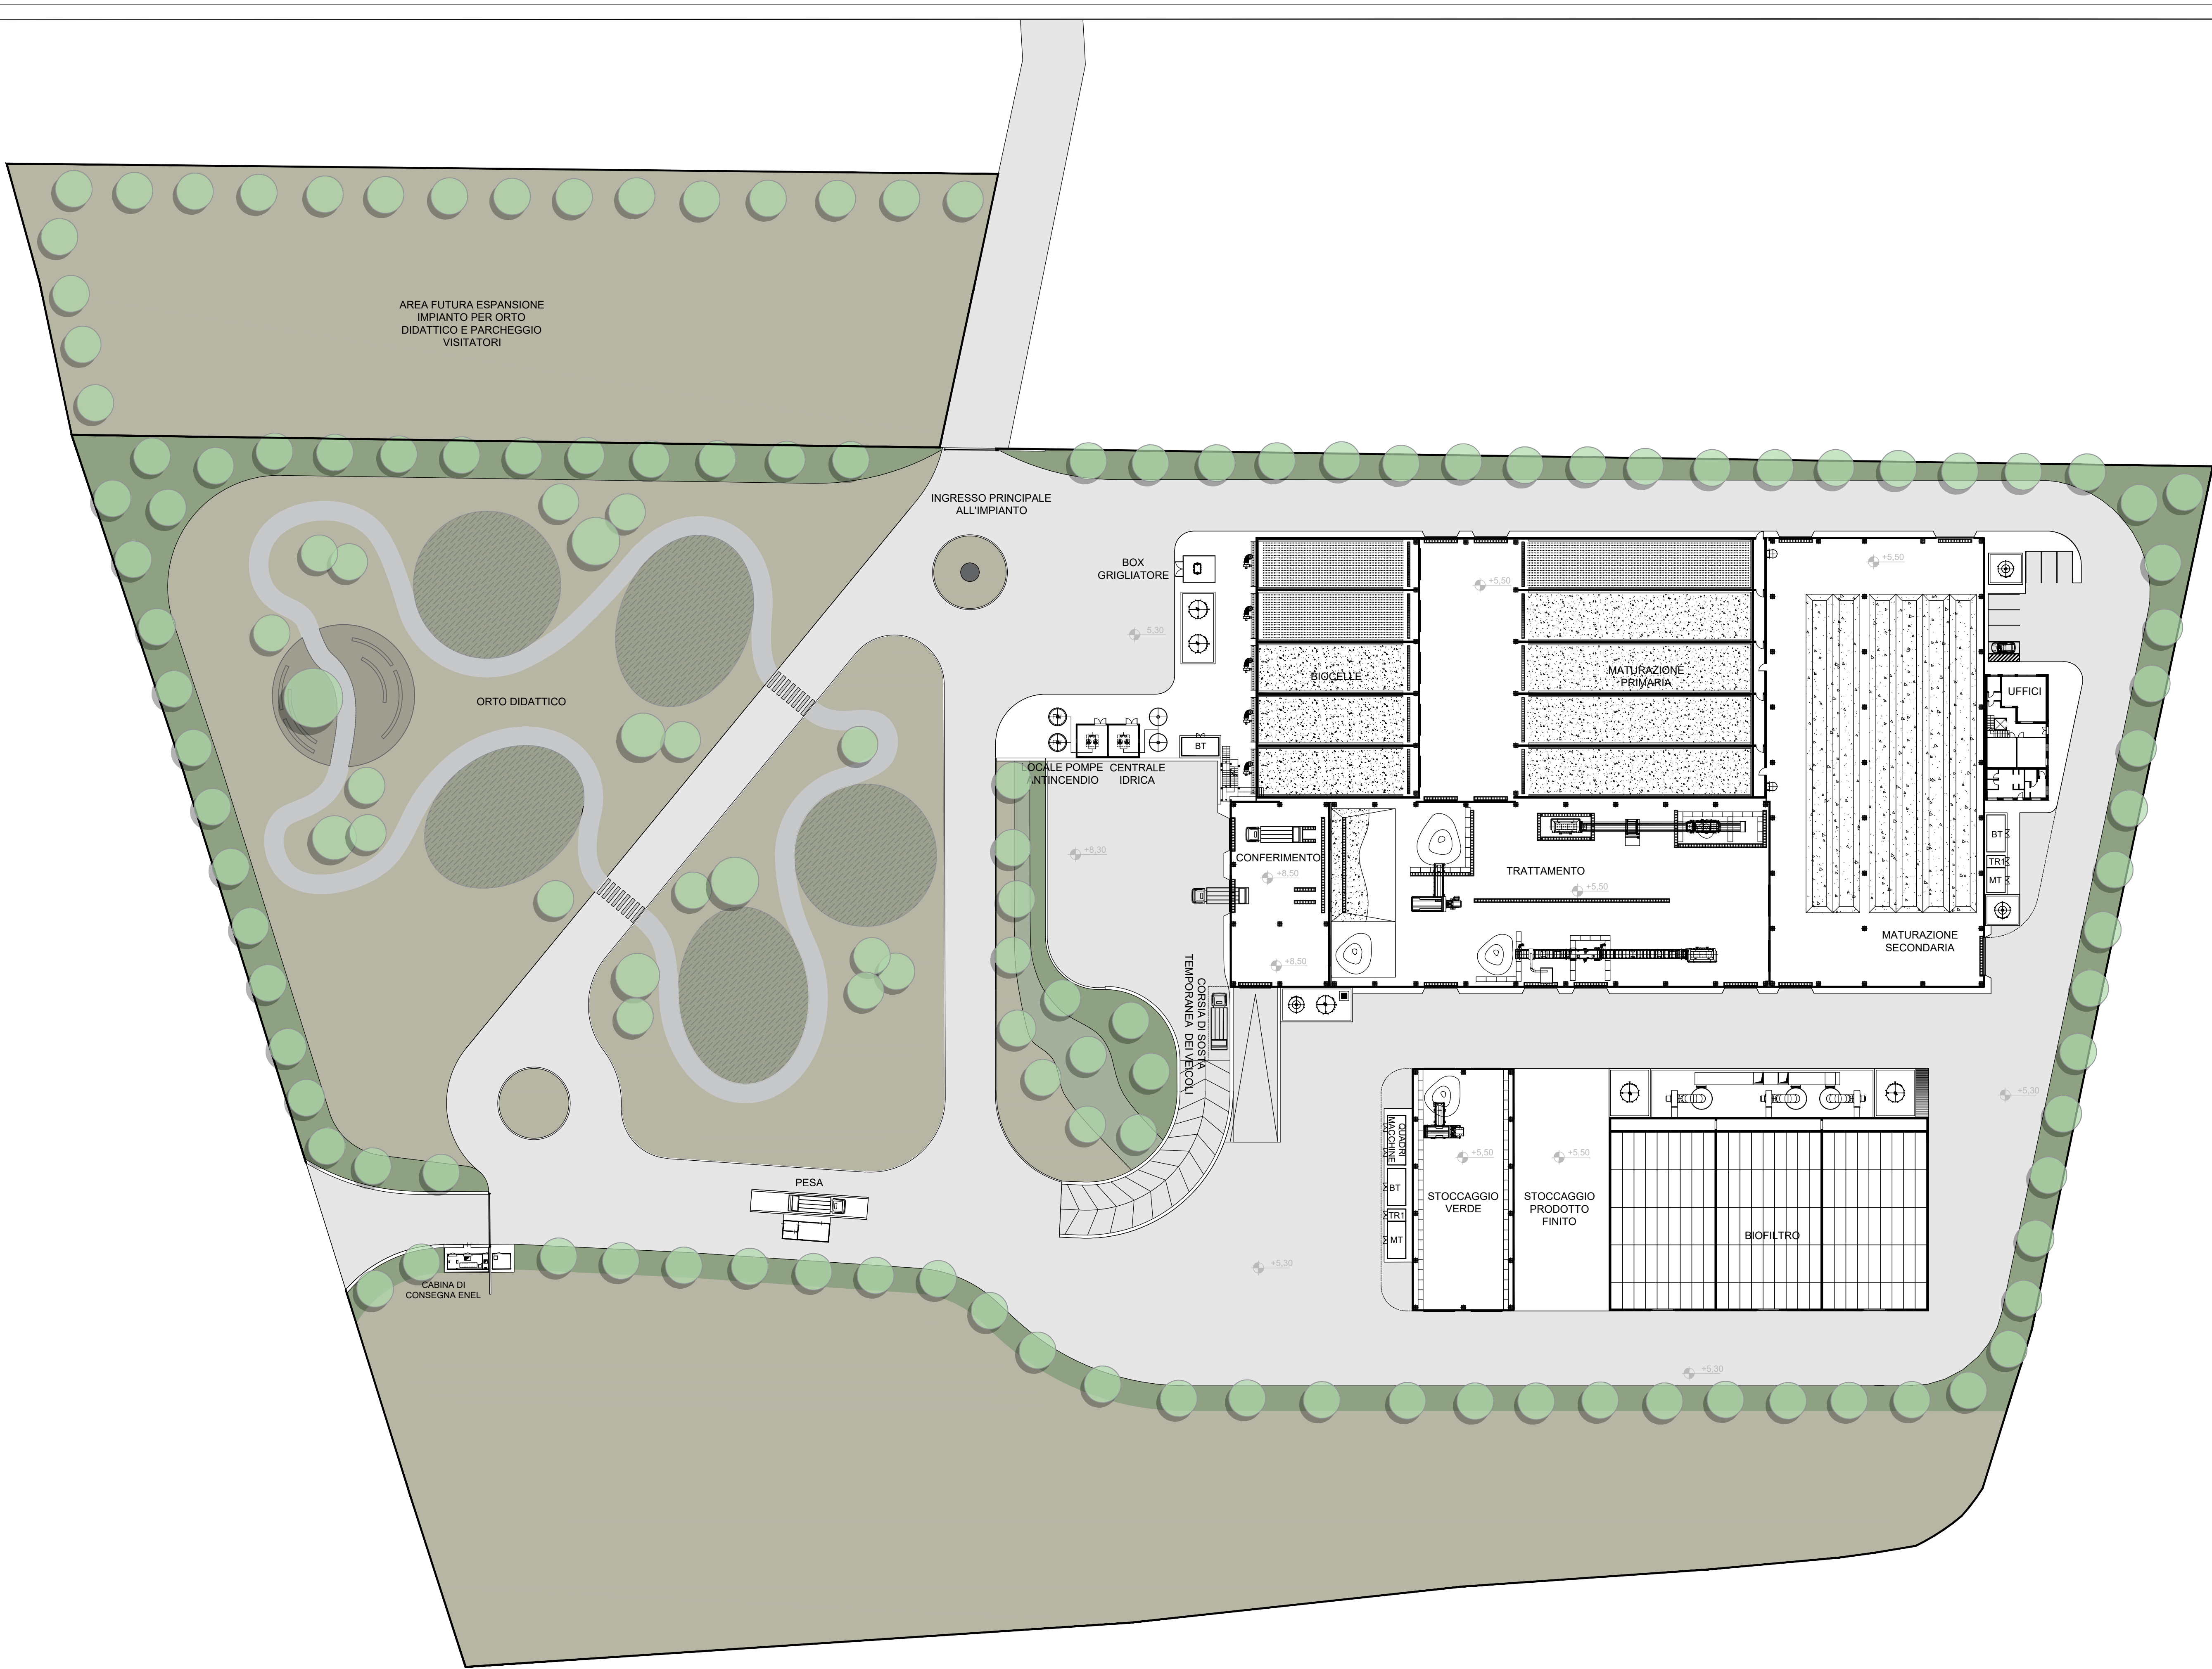

SCALA 1:500

PLANIMETRIA GENERALE - STATO DI PROGETTO

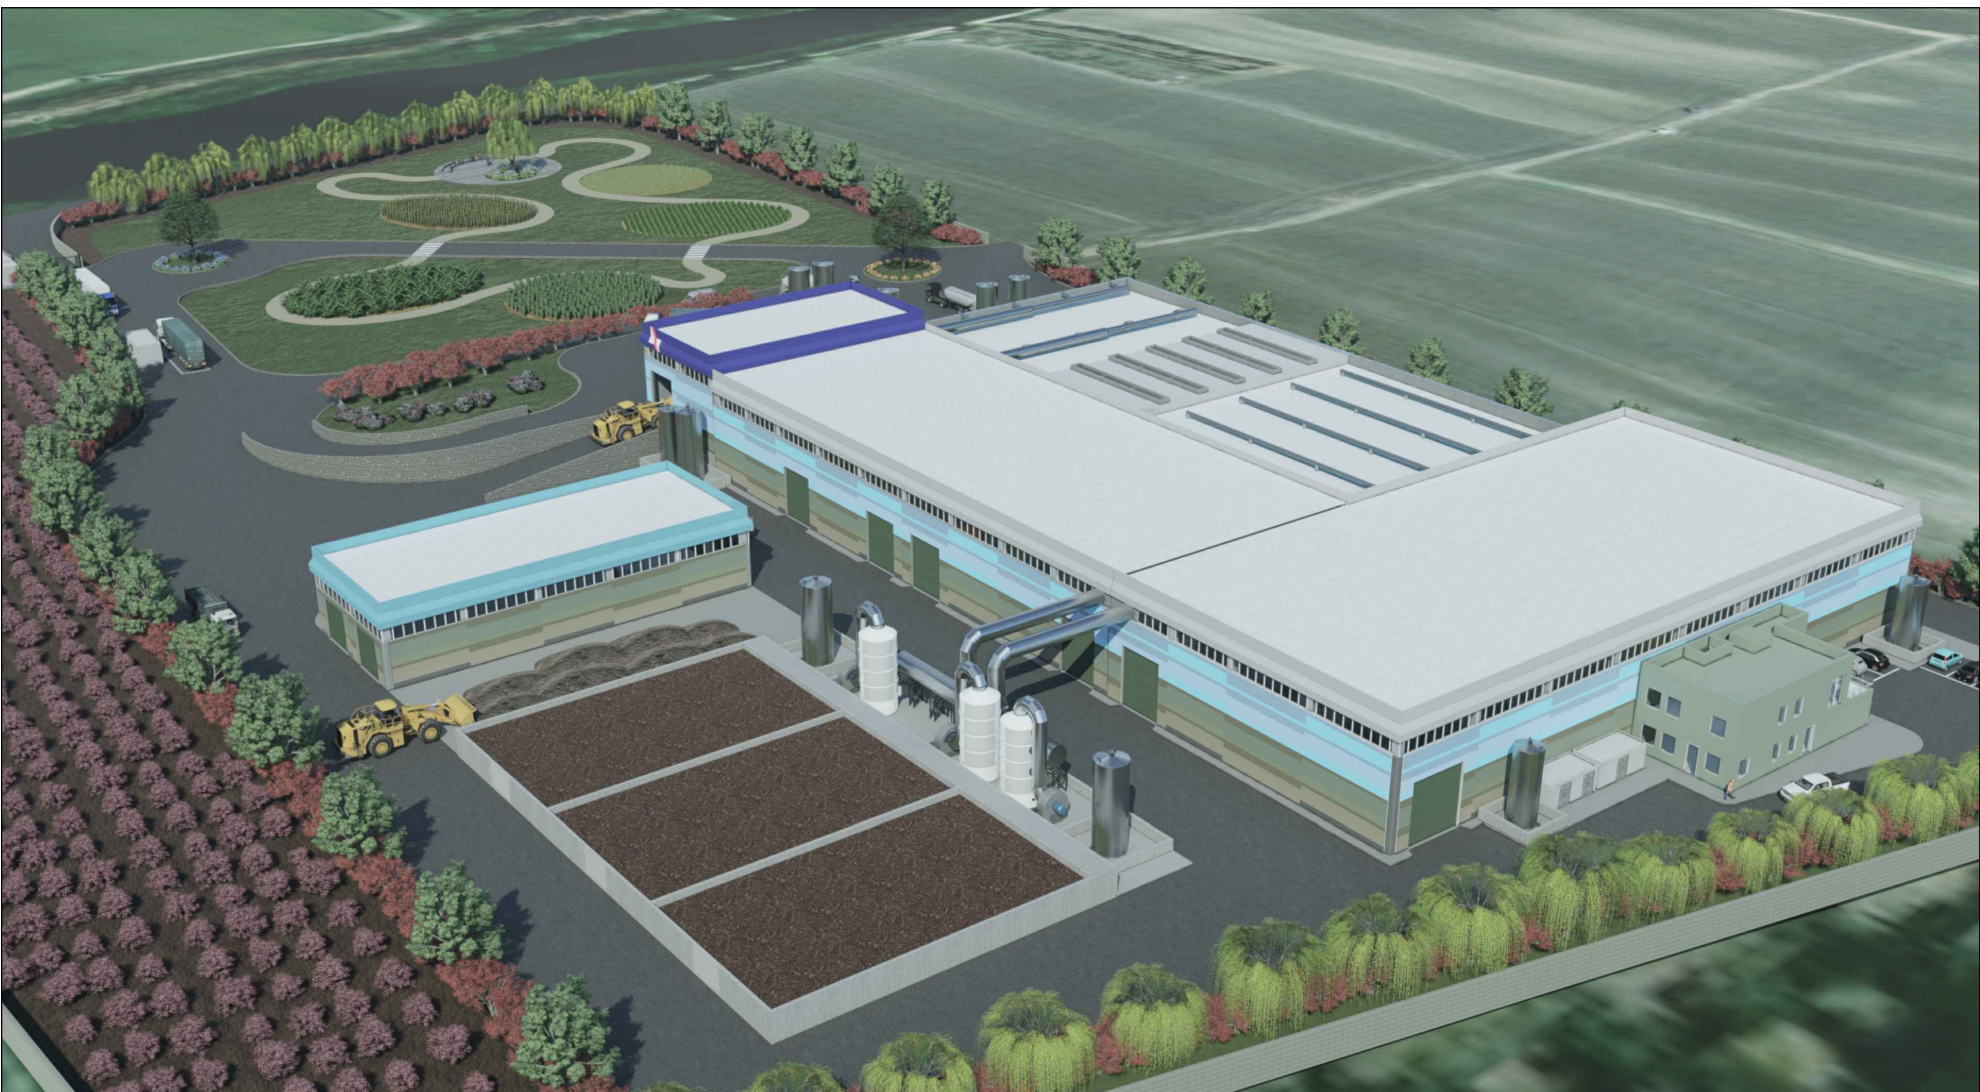

RENDERING DELL'IMPIANTO



ID DATI DEL LOTTO				
1	Superficie catastale del lotto		57.782	m ²
DATI DI PROGETTO				
ID	AREE COPERTE			
2	Conferimento	474	10,26	4.863
3	Trattamento	2.106	11,96	25.188
4	Biocelle (ACT)	1.110	7,13	7.914
5	Corsie Maturazione Primaria	1.710	7,13	12.192
6	Tunnel biocelle	633	8,26	5.229
7	Maturazione	2.505	11,76	29.459
8	Stoccaggio strutturante fresco	630	7,76	4.889
9	Uffici	372	7,40	1.376
10	Casotto controllo pesa	23	3,50	79
TOTALE		9.563		91.189
ID	AREE SCOPERTE - IMPIANTI TECNOLOGICI			
11	Platea stoccaggio compost finito	580		m ²
12	Area impianti di pesatura	66		m ²
13	Area biofiltro	1.587		m ²
13	Area impianti abbattimento emissioni (escluso biofiltro)	280		m ²
subTotale area impianti abbattimento emissioni		1867		m ²
TOTALE AREE IMPIANTI TECNOLOGICI		2.513		m ²
ID	AREE COPERTE - QUOTE NOTEVOLI			
14	Altezza massima per le costruzioni principali	11,96		m
15	Altezza massima per le costruzioni accessorie	7,76		m
16	Distacco minimo tra gli edifici	15,15		m
17	Distacco minimo dei fabbricati dai confini	11,92		m
18	Distacco minimo delle opere accessorie dai confini	11,30		m



REGIONE CAMPANIA
Struttura di Missione Ecoballe UOD 01

Accordo Quadro triennale per l'affidamento di servizi di ingegneria e architettura - Lotto 2: Prov. (CE)
CIG: 73541547DC CUP: B93G17007480006

RAGGRUPPAMENTO TEMPORANEO DI PROGETTISTI:



Capogruppo Mandataria



Mandante





Mandante

Progettazione definitiva per la realizzazione dell'impianto per il trattamento della frazione organica in Casal di Principe (CE)

CAPO PROGETTO:
Dott. Ing. Rocco Martello

RESPONSABILE DELL' INTEGRAZIONE DELLE PRESTAZIONI SPECIALISTICHE:
Dott. Ing. Simone Venturini

RESPONSABILE UNICO DEL PROCEDIMENTO:
Ing. Liliana Monaco

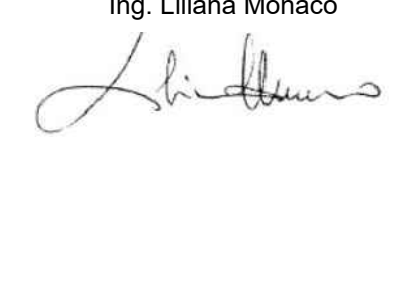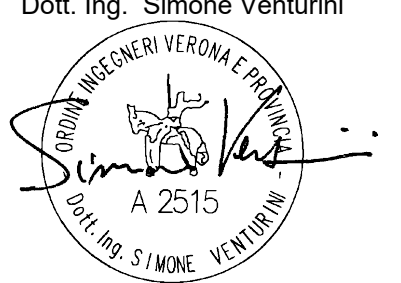

TITOLO ELABORATO:
DOCUMENTI GENERALI
ELABORATI GRAFICI
PLANIMETRIA GENERALE STATO DI PROGETTO

ELABORATO N°:
GE-D-004-03

SCALA:
1:500

NOME FILE:
I0091P-CP-PD-GE-D-004-03.dwg

N.	DATA	DESCRIZIONE	REDATTO	CONTROLLATO	APPROVATO
0	Settembre 2019	PRIMA EMISSIONE	C. BUTTICE	R. MARTELLO	S. VENTURINI
1	Dicembre 2019	SECONDA EMISSIONE	C. BUTTICE	R. MARTELLO	S. VENTURINI
2	Aprile 2020	TERZA EMISSIONE	C. BUTTICE	R. MARTELLO	S. VENTURINI
3	Dicembre 2020	QUARTA EMISSIONE	C. BUTTICE	R. MARTELLO	S. VENTURINI
4					

A TERME DI LEGGE SI RISERVA LA PROPRIETA' DI QUESTO ELABORATO CON DIVIETO DI RIPRODURLO RENDENDOLO NOTO A TERZI ANCHE PARZIALMENTE SENZA NOSTRA AUTORIZZAZIONE