



PIANTA ARCHITETTONICA
MATURAZIONE PRIMARIA
SCALA 1:100

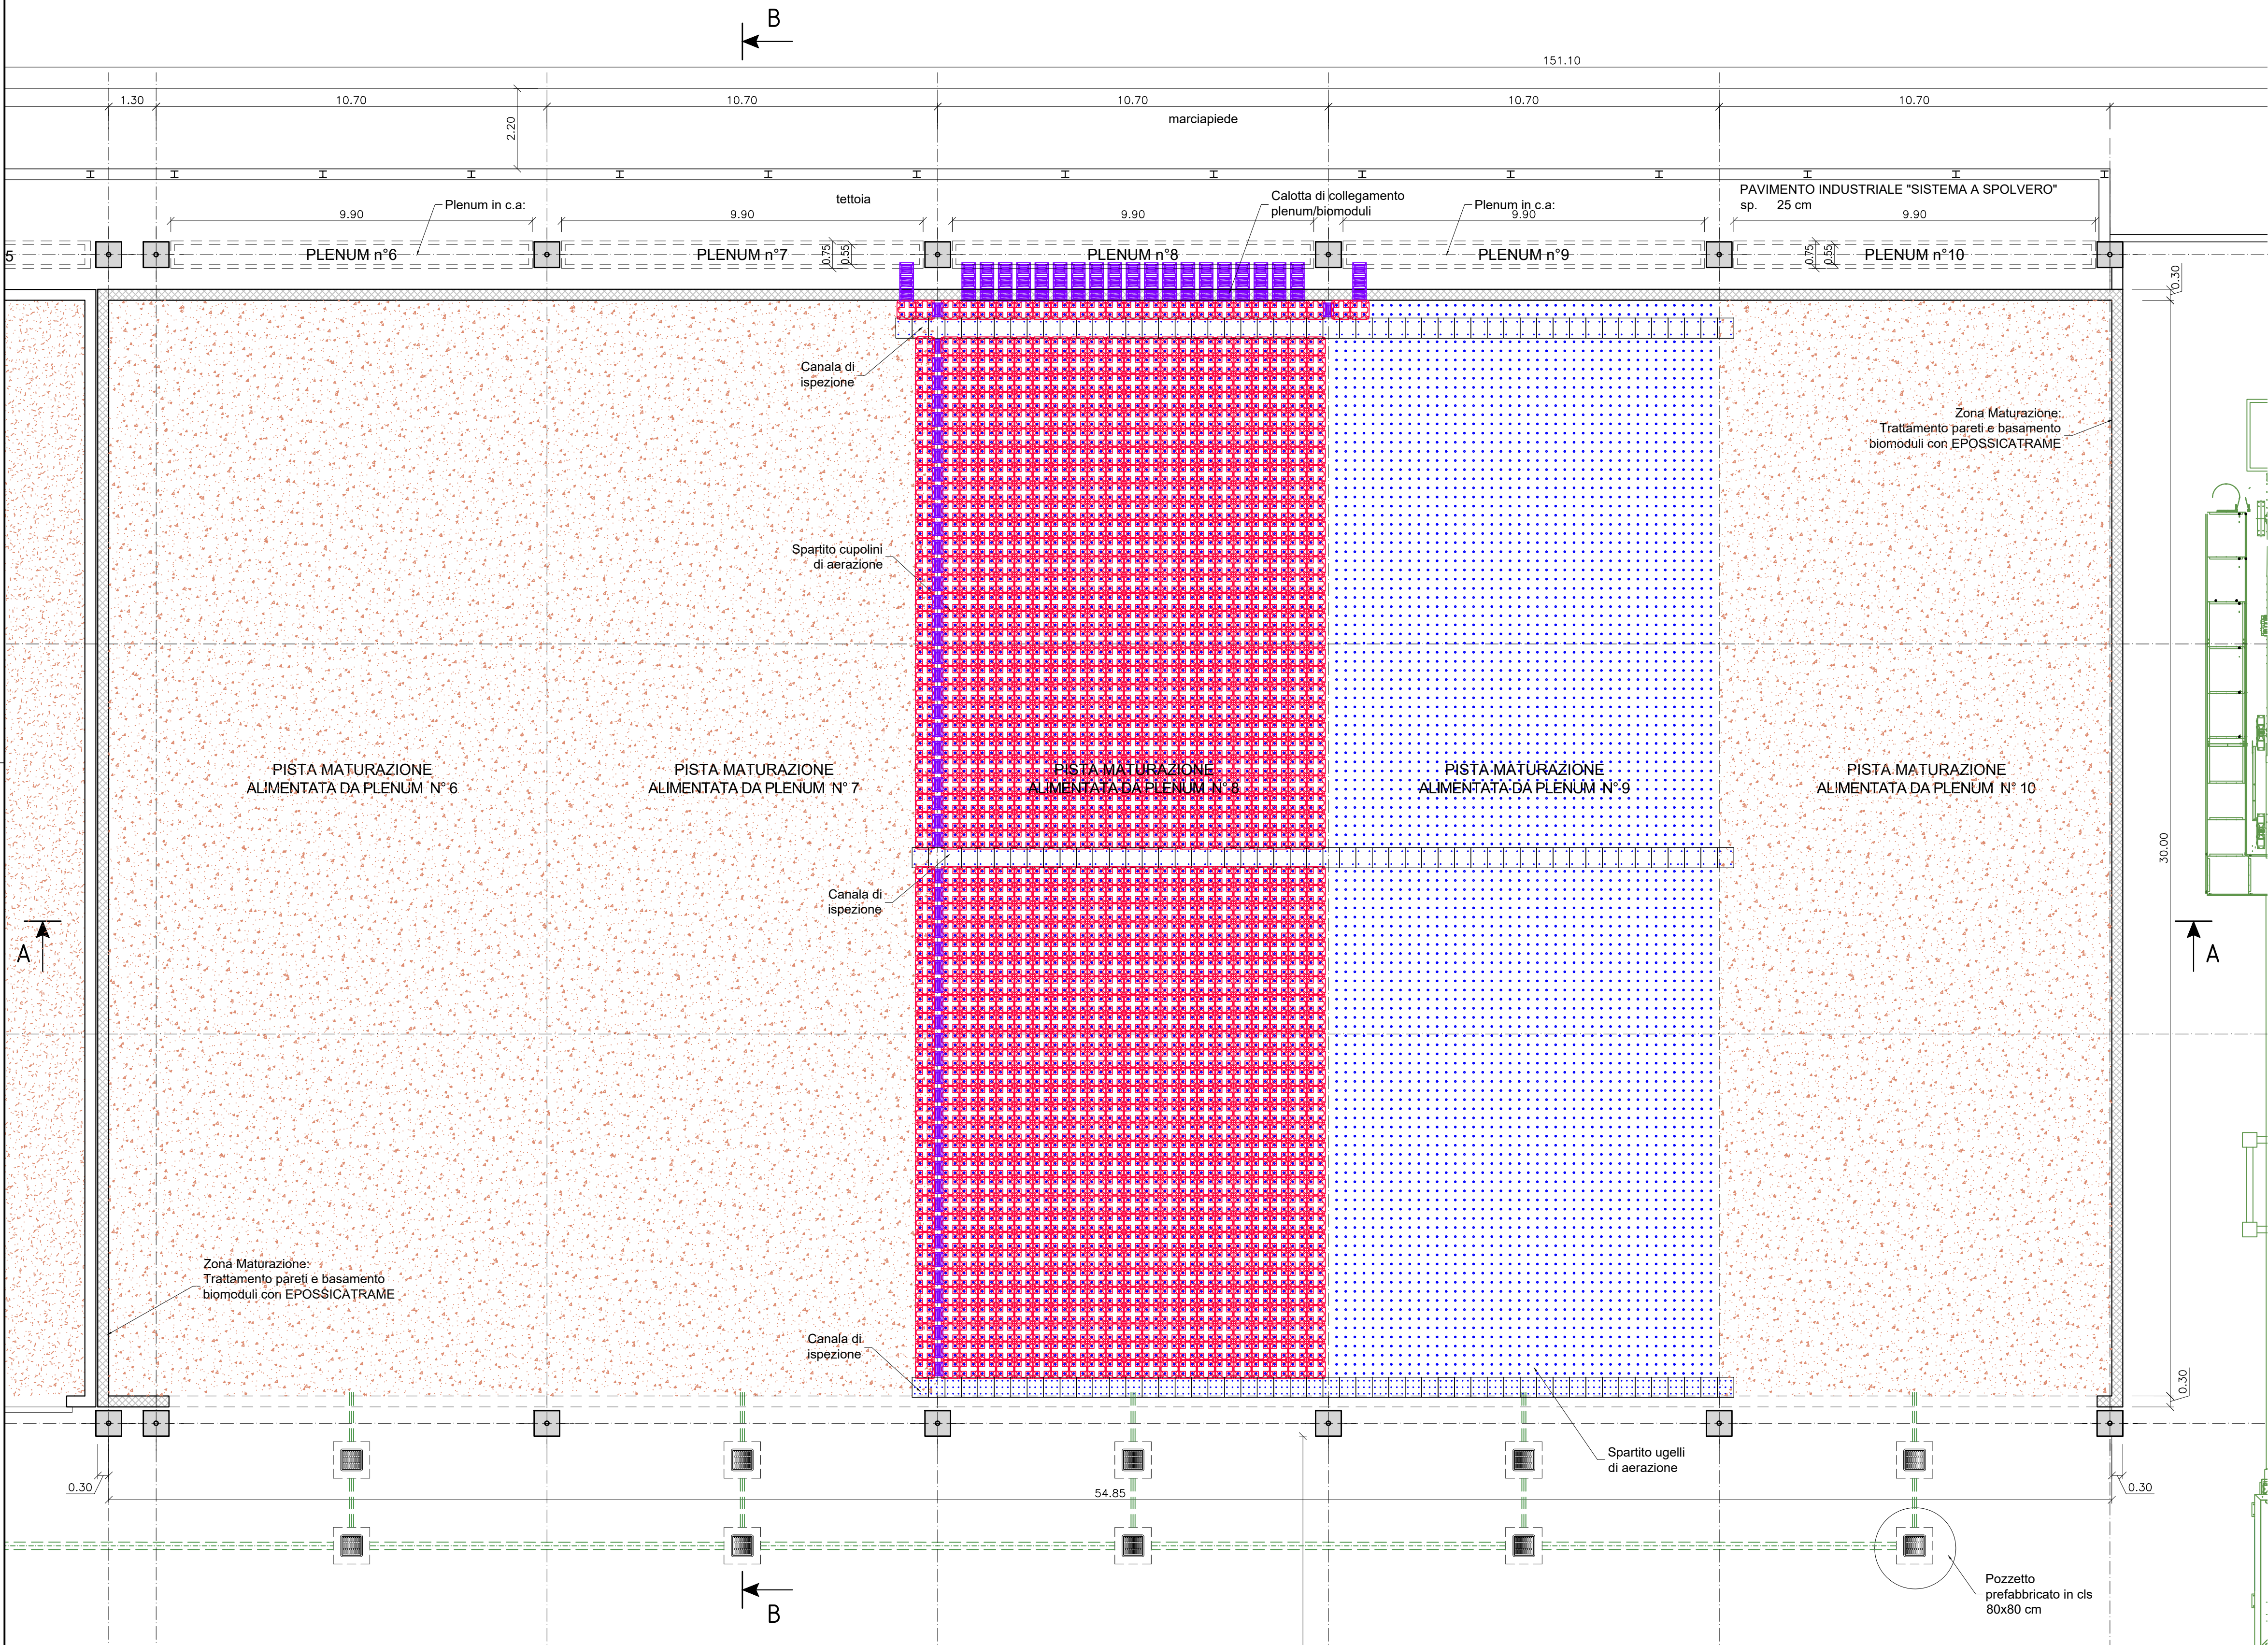

PARTICOLARE TIPO
PLOTTA E BIOMODULO TIPO GEOPLAST
SCALA 1:10

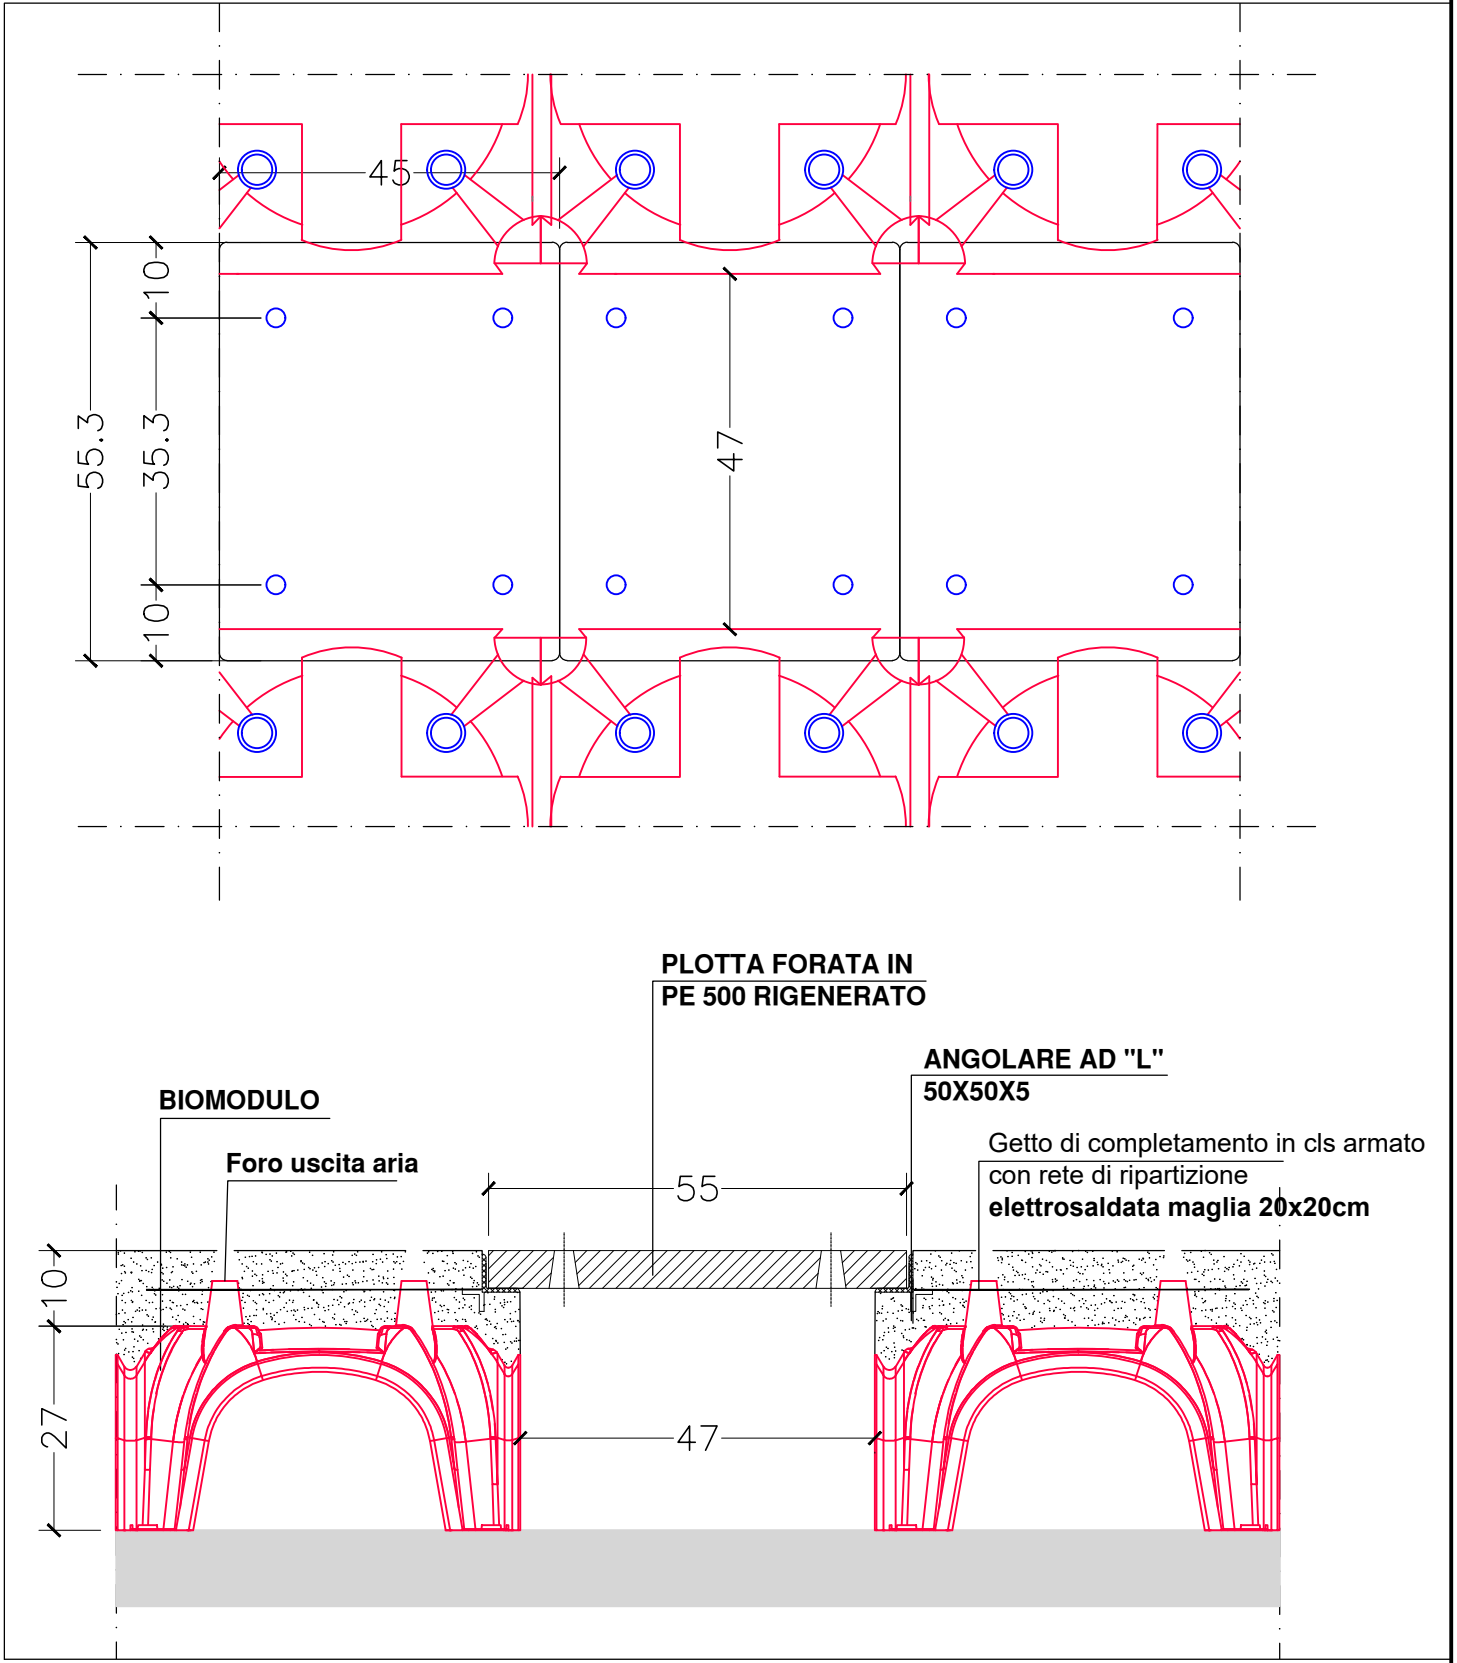



REGIONE CAMPANIA
GIUNTA REGIONALE DELLA CAMPANIA
STRUTTURA DI MISSIONE PER LO SMALTIMENTO DEI RIFIUTI STOCCATI IN BALLE

IMPIANTO DI COMPOSTAGGIO DELLA FRAZIONE ORGANICA DA
RACCOLTA DIFFERENZIATA DA REALIZZARE PRESSO
MARIGLIANO (NA)

ACCORDO QUADRO TRIENNALE PER L'AFFIDAMENTO DI SERVIZI DI INGEGNERIA
E ARCHITETTURA - LOTTO 1
POR FESR 2014-2020 - ASSE 6 - AZIONE 6.1.3. - PROC. N. 2597/A-SIA/18
CODICE CIG: 7332580C6D - CODICE CUP: B23G17013850006

PROGETTO DEFINITIVO

A - ARCHITETTONICO

MATURAZIONE PRIMARIA
PIANTA E PARTICOLARI

1097	D A PX	118	1	11	DI	11	VARIE	.DWG
COMMESSA	CODICE ELABORATO	REV.	FOGLIO	SCALA	FORMATO			

RAGGRUPPAMENTO TEMPORANEO

CAPOGRUPPO MANDATARIA
ICARIA
SOCIETÀ DI INGEGNERIA

MANDANTE
ICARIA s.r.l.
Società di Ingegneria

MANDANTE
QUADRONEGGI DELLA TORRE
DOTT. ING. VACCA GIUSEPPE
Via del Fiume, n. 14 - 00186 - Roma
Tel. 06-5297322, fax 0763-541251
C.F. 02458571001
e-mail: ingegner@quadroneggi.it
PEC: c.ingegner@quadroneggi.it

IL RESPONSABILE DEL PROCEDIMENTO
Arch. Alessandro Scialoja

1	GENNAIO 2022	VALIDAZIONE PROGETTO DEFINITIVO	SC	AS	GV	VR
0	GENNAIO 2020	EMISSIONE	SC	AS	GV	VR
REVISIONE	DATA	OGGETTO	REDATTO	VERIFICATO	APPROVATO	AUTORIZZATO

E' vietata ai sensi di legge la divulgazione e la riproduzione del presente disegno senza la preventiva autorizzazione