



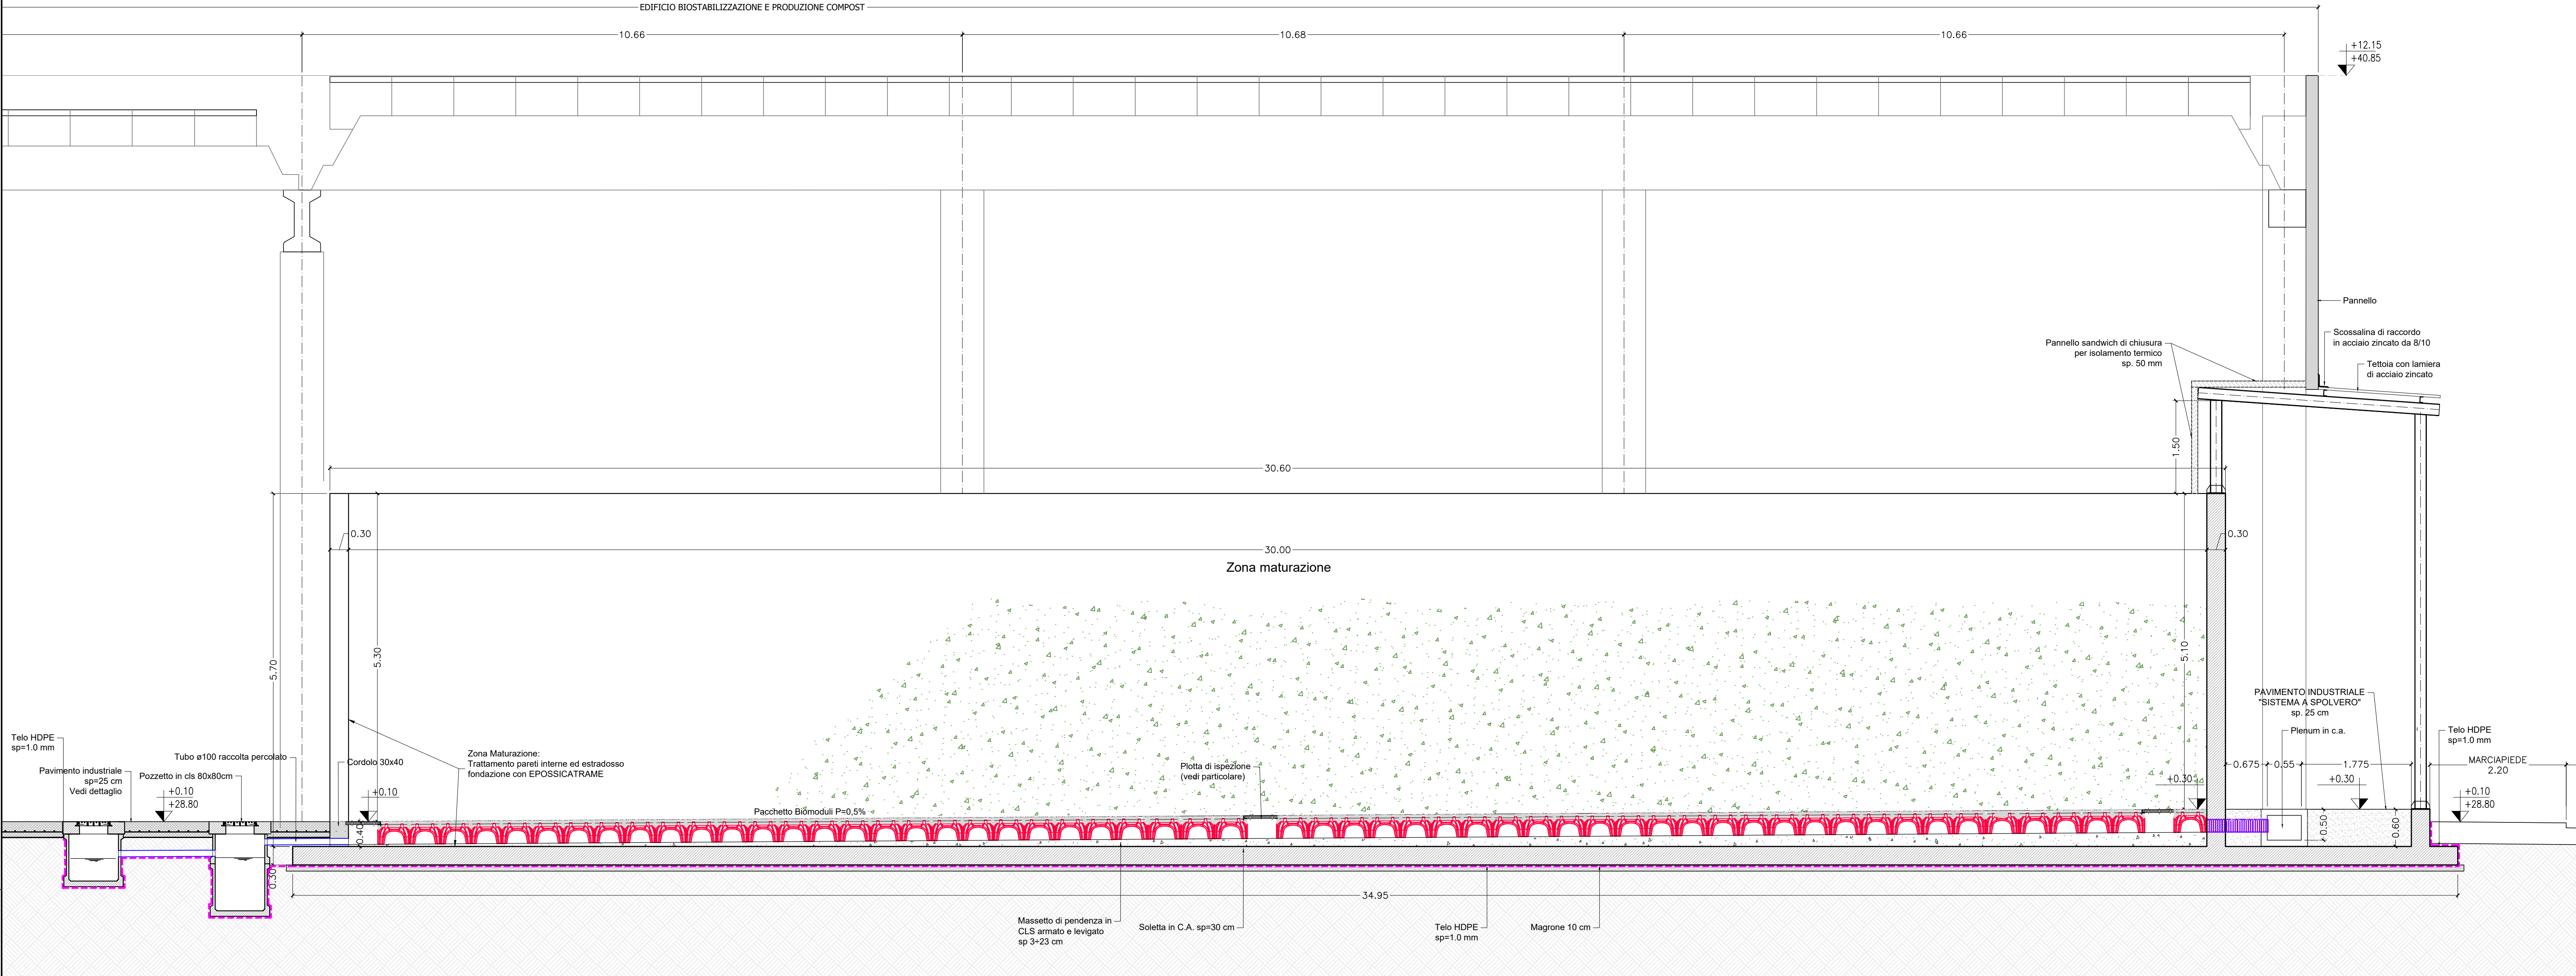

SEZIONE B - B
MATURAZIONE PRIMARIA
SCALA 1:50

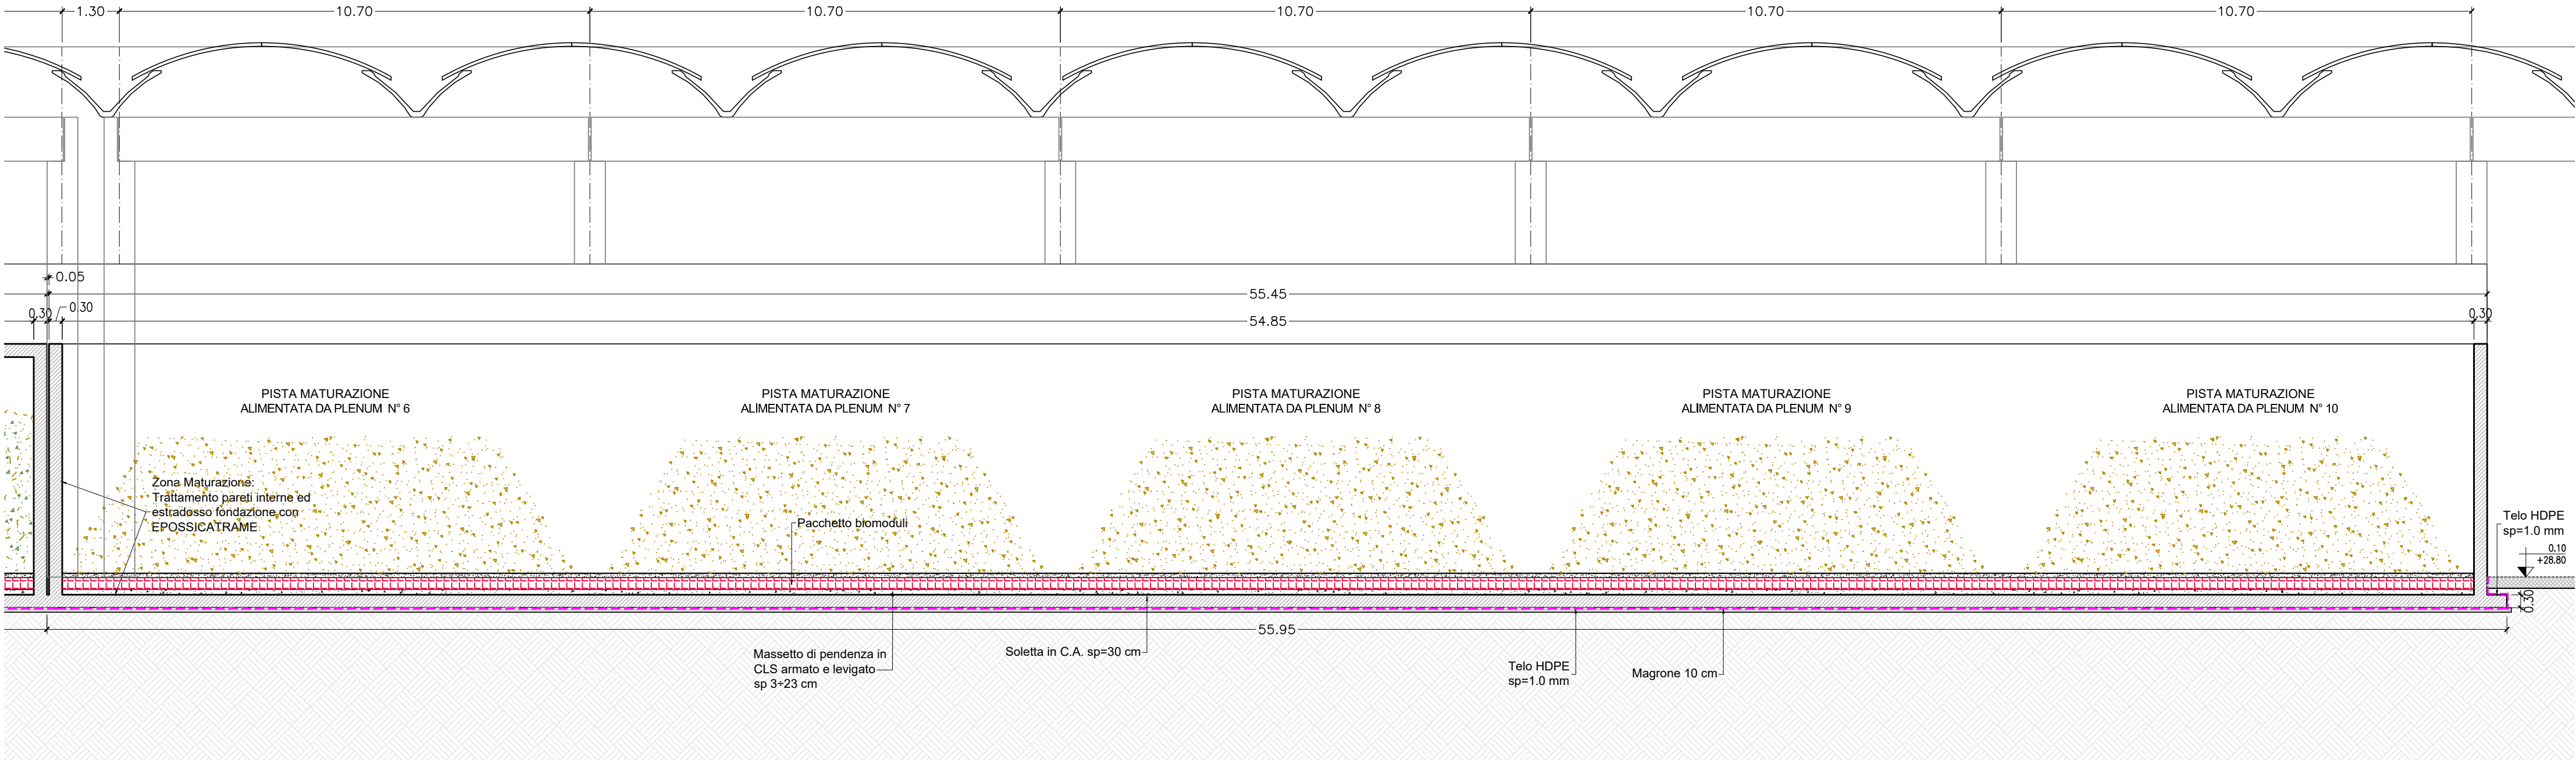

SEZIONE A - A
MATURAZIONE PRIMARIA
SCALA 1:100



REGIONE CAMPANIA
GIUNTA REGIONALE DELLA CAMPANIA
STRUTTURA DI MISSIONE PER LO SMALTIMENTO DEI RIFIUTI STOCCATI IN BALLE

IMPIANTO DI COMPOSTAGGIO DELLA FRAZIONE ORGANICA DA
RACCOLTA DIFFERENZIATA DA REALIZZARE PRESSO
MARIGLIANO (NA)

ACCORDO QUADRO TRIENNALE PER L'AFFIDAMENTO DI SERVIZI DI INGEGNERIA
E ARCHITETTURA - LOTTO 1
POR FESR 2014-2020 - ASSE 6 - AZIONE 6.1.3 - PROC. N. 2597/A-SIA/18
CODICE CIG: 7332580C6D - CODICE CUP: B23G17013850006

PROGETTO DEFINITIVO

A - ARCHITETTONICO

MATURAZIONE PRIMARIA
SEZIONI

1097	D	A	PX	119	1	1	DI	1	VARIE	.DWG
COMMESSA	CODICE	ELABORATO	REV.	FOGLIO	SCALA	FORMATO				

RAGGRUPPAMENTO TEMPORANEO

CAPOGRUPPO MANDATARIA
ICARIA
Società di Ingegneria

MANDANTE
ICARIA s.r.l.
Società di Ingegneria

MANDANTE
LOTTA
Ing. Ing. Ing.

IL RESPONSABILE DEL PROCEDIMENTO
Arch. Alessandro Scialoja

ICARIA srl
SOCIETÀ DI INGEGNERIA
Via della Repubblica, 101
00187 Roma (RM)
Tel. 06/58100000 - Fax 06/58100001
C.F. 01000001000 - P.IVA 01000001000
PEC: icaria@icaria.it

QUANTIS Ingegneria
DOTT. ING. **VACCA GIUSEPPE**
Ingegnere
Via del Ponte, 14 - 00186 Roma
Tel. 06/58100000 - Fax 06/58100001
C.F. 01000001000 - P.IVA 01000001000
PEC: quantis@quantis.it

1 GENNAIO 2022 VALIDAZIONE PROGETTO DEFINITIVO SC AS GV VR
0 GENNAIO 2020 EMISSIONE SC AS GV VR
REVISIONE DATA OGGETTO REDATTO VERIFICATO APPROVATO AUTORIZZATO

E' vietato ai sensi di legge la divulgazione e la riproduzione del presente disegno senza la preventiva autorizzazione