


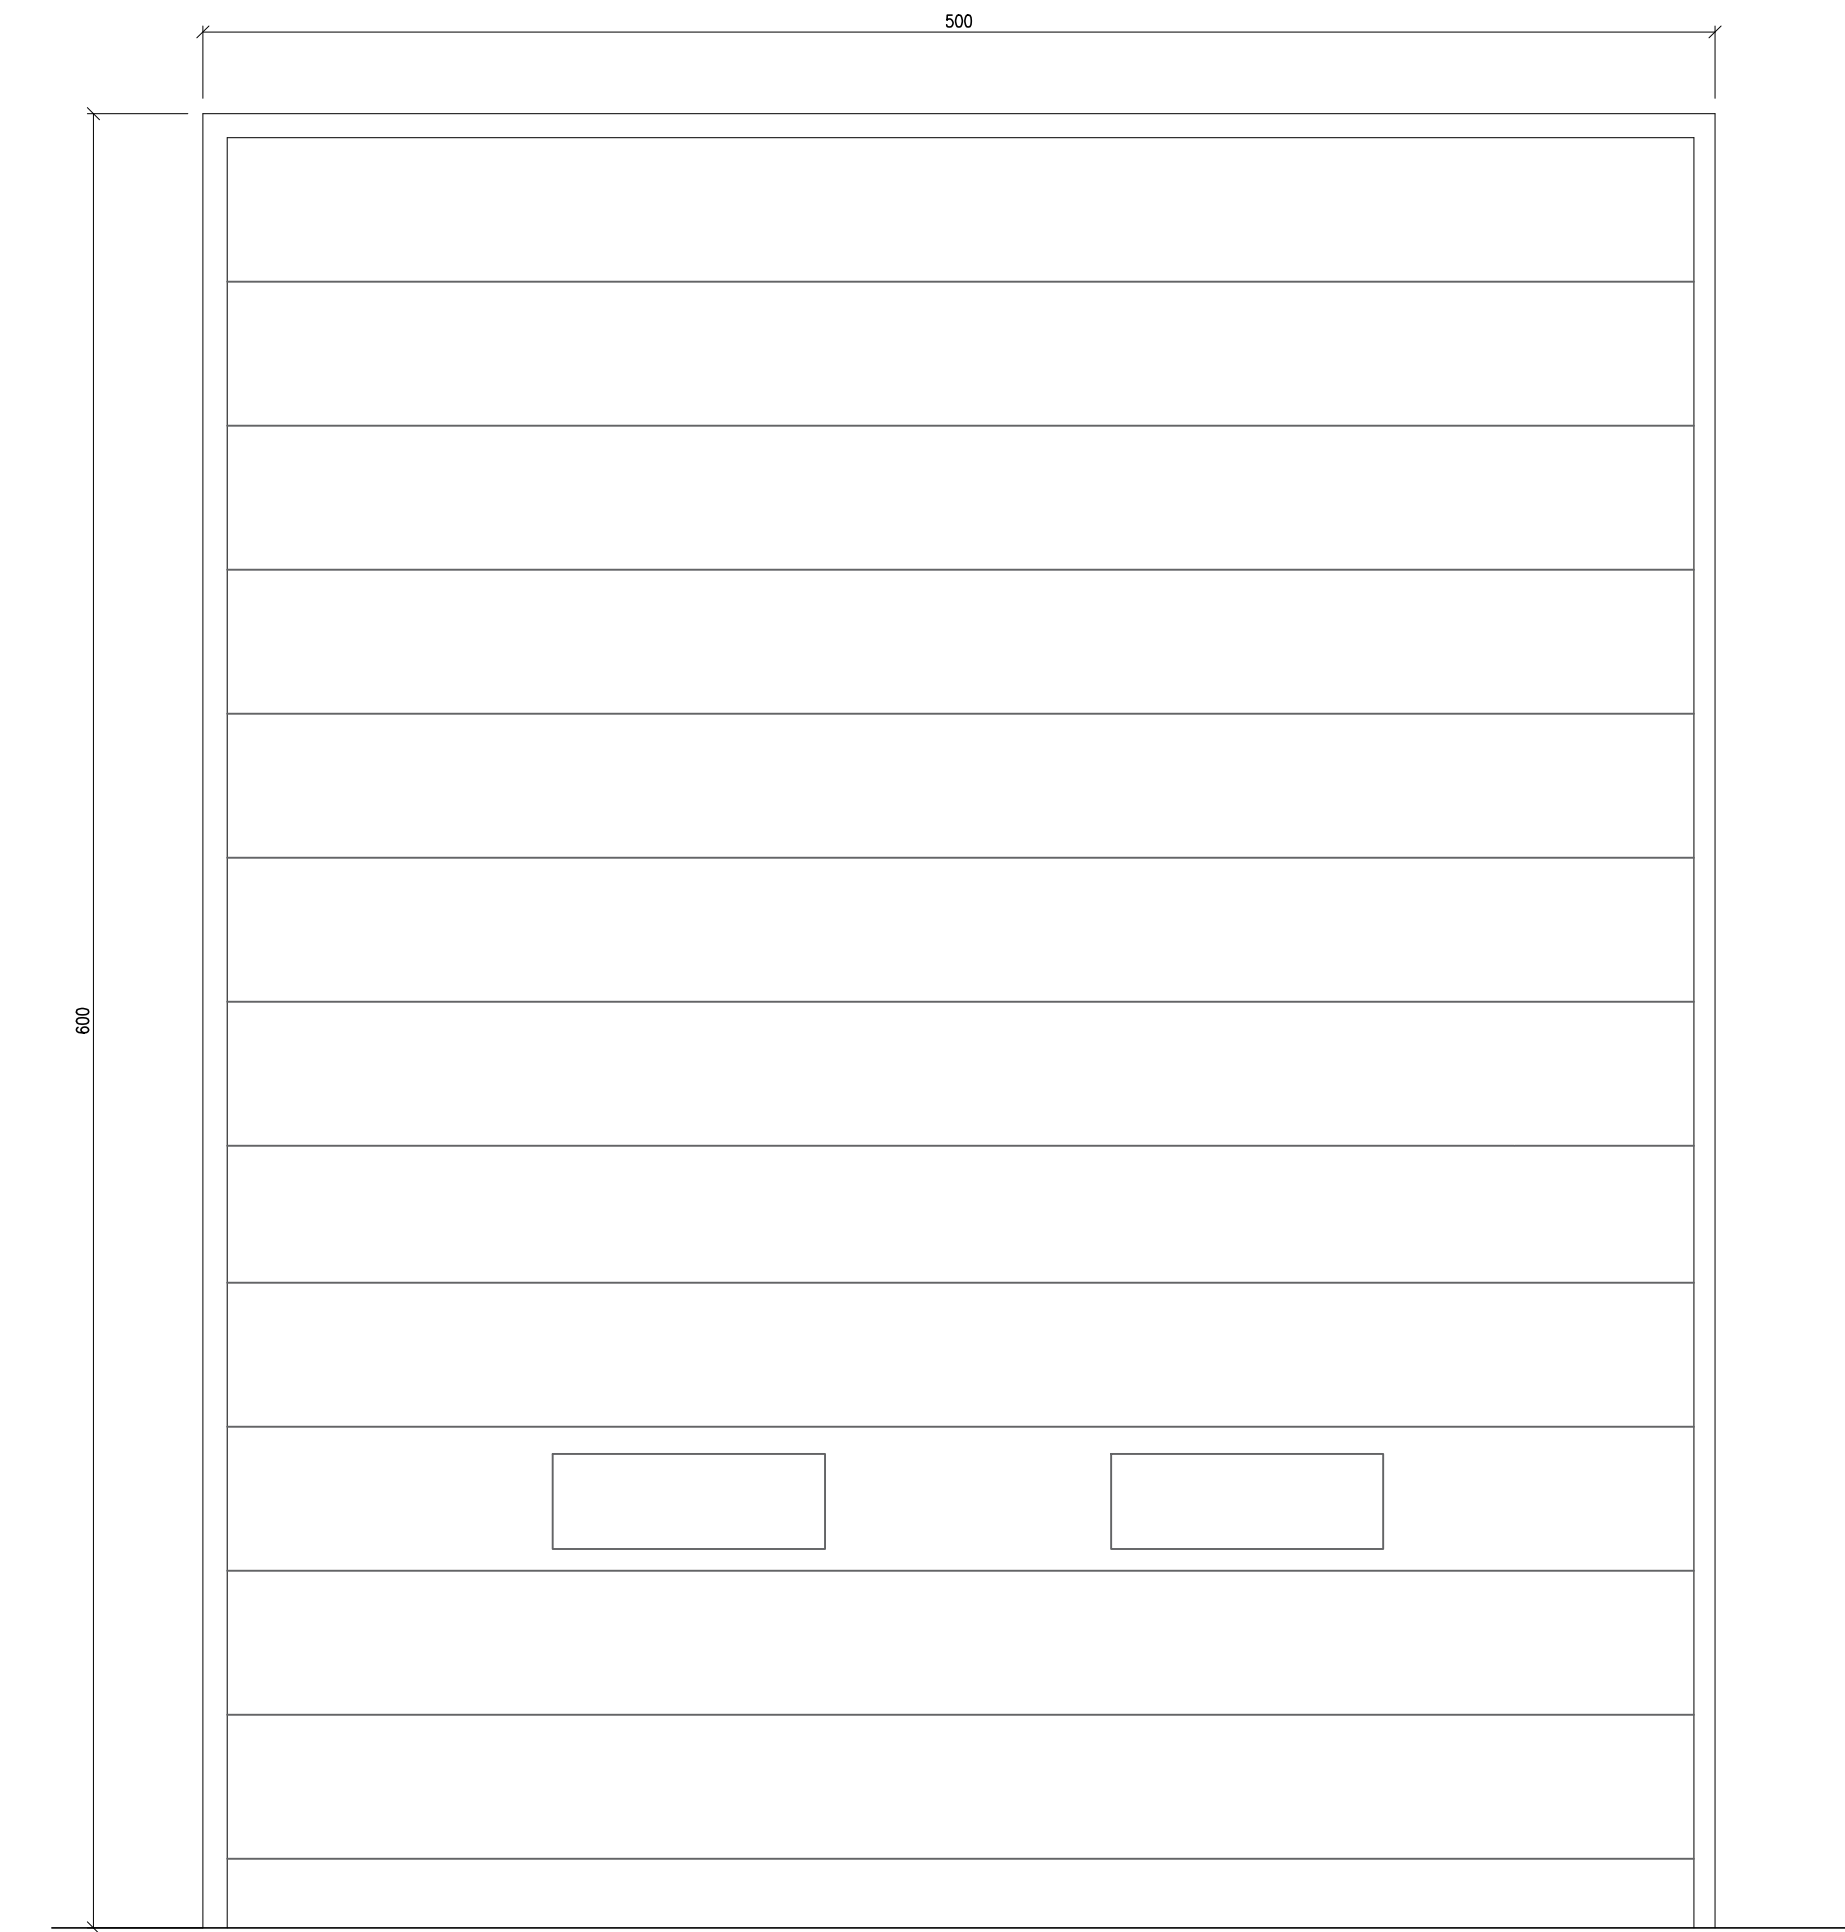


INFISSO TIPO	n° destr	n° sinist	n° totali	note
Pe1 500/600	-	-	6	

CARATTERISTICHE	
Tipologia infisso	Infisso esterno/interno - portoni ad apertura scorrevoli verticali ad impacchettamento rapido a scomparsa a comando elettrico
Resistenza termica	-
Resistenza al fuoco	-
Controtelaio	In acciaio
Materiale profilato	Acciaio zincato preverniciato
Colore infisso	-
Tipologia apertura	Ad impacchettamento rapido
Tipologia specchiatura	Opaca con due obli°
Tipologia vetro	-
Tipologia oscuramento	-
Accessori	Motore elettrico per sollevamento

esterno

interno

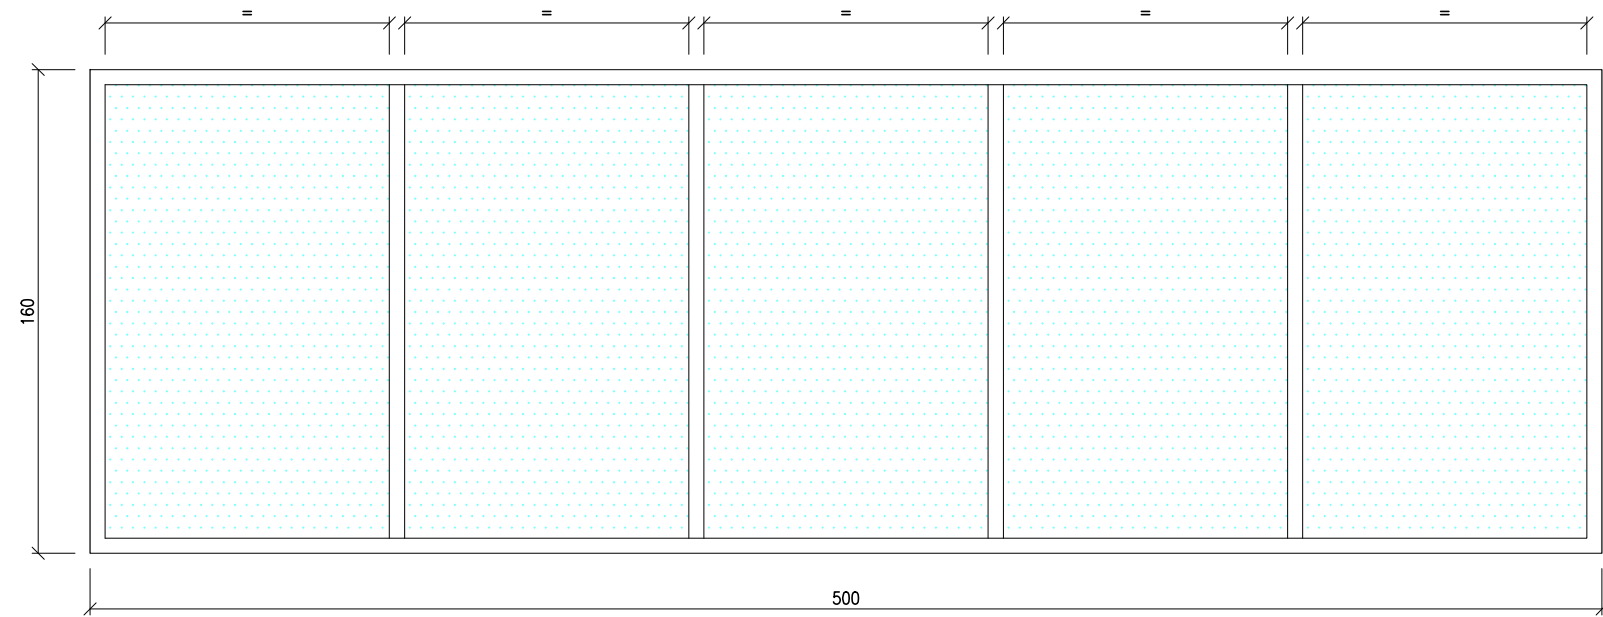

esterno


interno

INFISSO TIPO	n° destr	n° sinist	n° totali	note
W1 500/160	-	-	38	

CARATTERISTICHE	
Tipologia infisso	Infisso esterno - Finestra in alluminio e vetro a cinque ante fisse
Resistenza termica	A taglio termico
Resistenza al fuoco	-
Controtelaio	In alluminio
Materiale profilato	Alluminio disegno standard
Colore infisso	-
Tipologia apertura	Fissa
Tipologia specchiatura	Vetrata
Tipologia vetro	Vetro di sicurezza 6/7
Tipologia oscuramento	-
Accessori	-


LEGENDA

- (Pe1) INFISSO ESTERNO – PORTONI AD APERTURA SCORREVOLI VERTICALI AD IMPACCHETTAMENTO RAPIDO A SCOMPARSA A COMANDO ELETTRICO
- (Pe2) INFISSO ESTERNO – PORTA IN ALLUMINIO AD UN'ANTA (PASSAGGIO NETTO 120x210)
- (Pe3) INFISSO ESTERNO – PORTA IN ALLUMINIO A DUE ANTE (PASSAGGIO NETTO 250x215)
- (W1) INFISSO ESTERNO – FINESTRA IN ALLUMINIO E VETRO A 5 ANTE FISSE

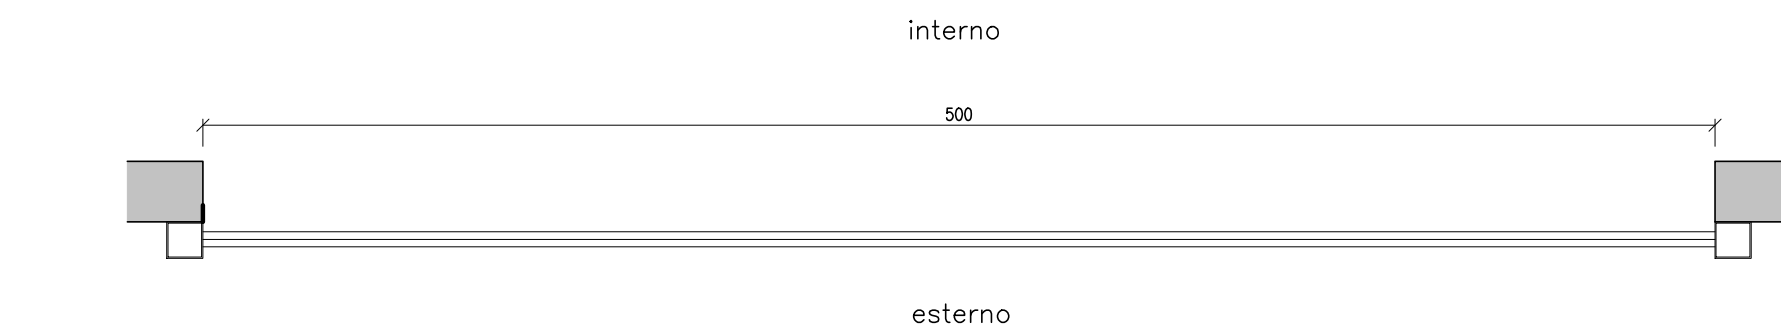


interno

esterno

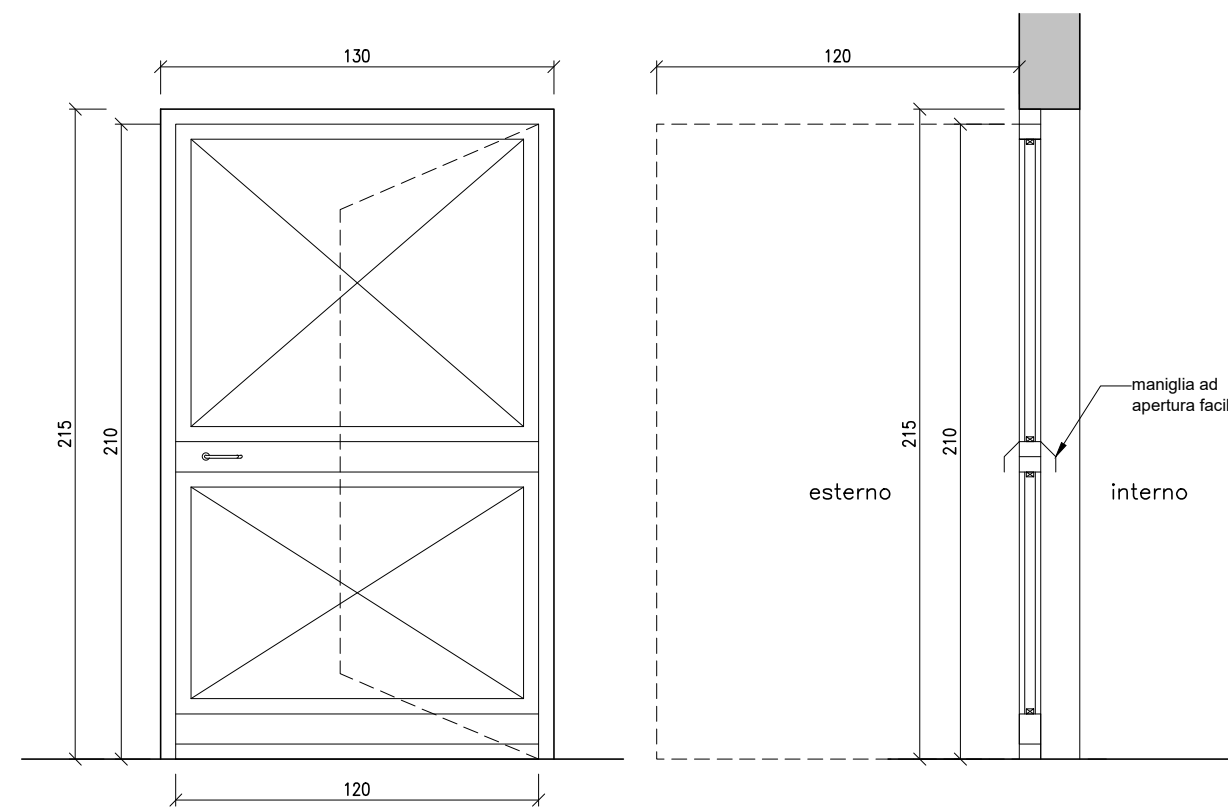


INFISSO TIPO	n° destr	n° sinist	n° totali	note
Pe2 130/215	4	4	8	

CARATTERISTICHE	
Tipologia infisso	Infisso esterno - Porta in alluminio ad un'anta apribile verso l'esterno passaggio netto 120x210
Resistenza termica	-
Resistenza al fuoco	-
Controtelaio	-
Materiale profilato	Alluminio disegno standard
Colore infisso	-
Tipologia apertura	Ad un'anta
Tipologia specchiatura	Opaca con pannello in lamiera di alluminio da 6/10 preverniciato
Tipologia vetro	-
Tipologia oscuramento	-
Accessori	Maniglia ad apertura facilitata UNI EN 1906 con serratura di chiusura e molla autochiusura

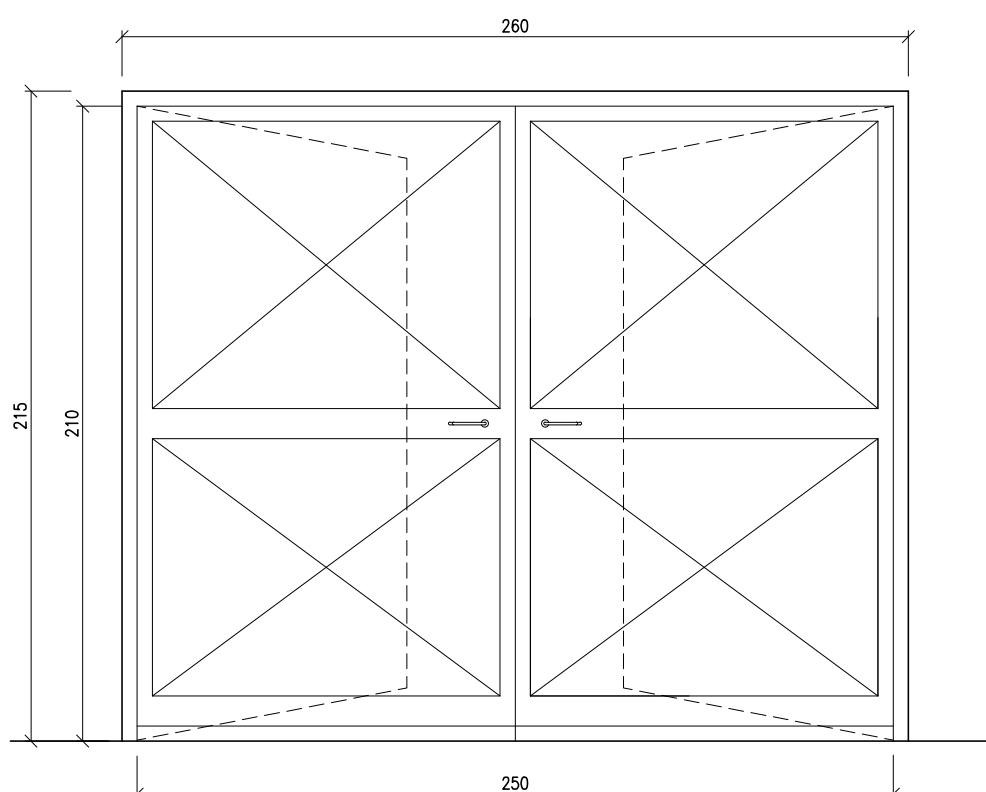

interno

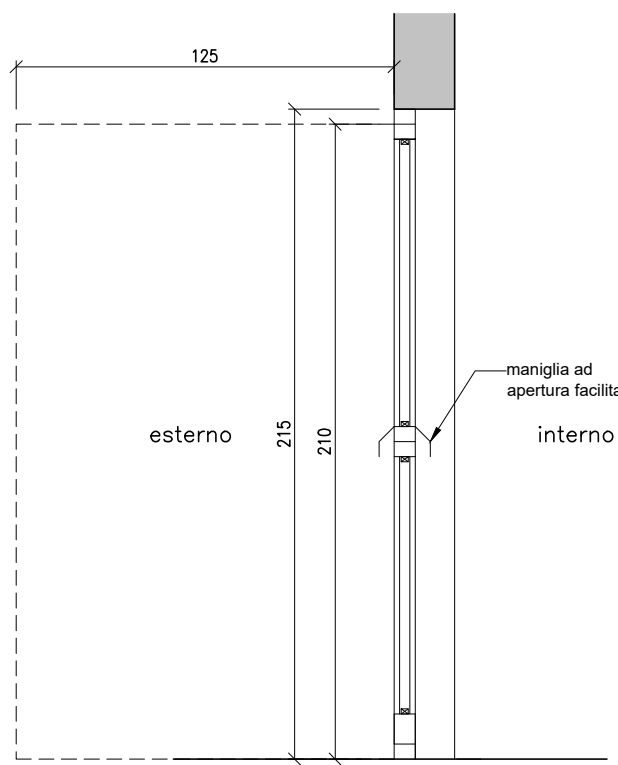


esterno

interno


INFISSO TIPO	n° destr	n° sinist	n° totali	note
Pe3 260/215	-	-	1	

CARATTERISTICHE	
Tipologia infisso	Infisso esterno - Porta in alluminio ad un'anta apribile verso l'esterno passaggio netto 250x210
Resistenza termica	A giunto aperto
Resistenza al fuoco	-
Controtelaio	-
Materiale profilato	Alluminio disegno standard
Colore infisso	-
Tipologia apertura	A doppia anta
Tipologia specchiatura	Opaca con pannello in lamiera di alluminio da 6/10 preverniciato
Tipologia vetro	-
Tipologia oscuramento	-
Accessori	Maniglia ad apertura facilitata UNI EN 1906 con serratura di chiusura

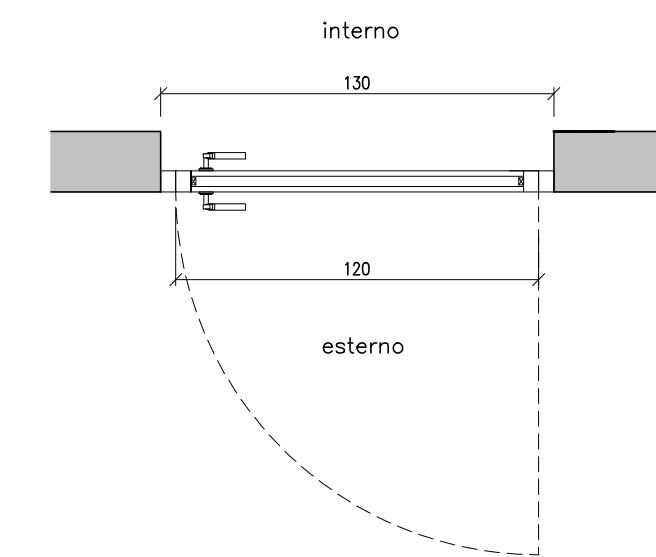

interno

esterno

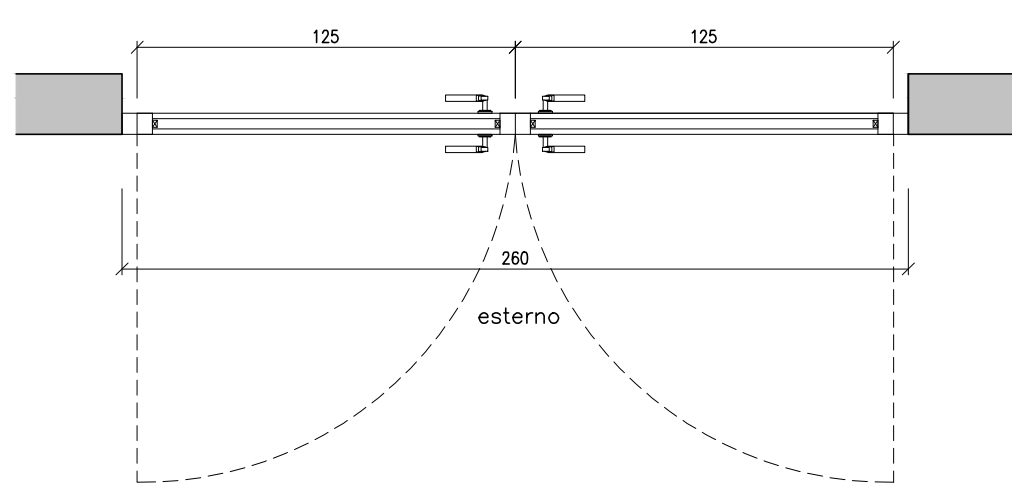

interno

esterno



REGIONE CAMPANIA GIUNTA REGIONALE DELLA CAMPANIA STRUTTURA DI MISSIONE PER LO SMALTIMENTO DEI RIFIUTI STOCCATI IN BALLE

IMPIANTO DI COMPOSTAGGIO DELLA FRAZIONE ORGANICA DA RACCOLTA DIFFERENZIATA DA REALIZZARE PRESSO MARIGLIANO (NA)

ACCORDO QUADRO TRIENNALE PER L'AFFIDAMENTO DI SERVIZI DI INGEGNERIA
E ARCHITETTURA - LOTTO 1
POR FESR 2014-2020 - ASSE 6 - AZIONE 6.1.3. - PROC. N. 2597/A-SIA/18
CODICE CIG: 7332580C6D - CODICE CUP: B23G17013850006

PROGETTO DEFINITIVO

A – ARCHITETTONICO

ABACO INFISSI FABBRICATO DI RICEZIONE RIFIUTI E BIOSTABILIZZAZIONE

1097	D	A	PX	127	1	11	DI	11	1:25	.DWG
COMMESSA	CODICE	ELABORATO	REV.	FOGLIO	SCALA	FORMATO				

RAGGRUPPAMENTO TEMPORANEO		MANDANTE		MANDANTE		IL RESPONSABILE DEL PROCEDIMENTO	
1	FEBBRAIO 2022	REVISIONE IN FASE DI VALIDAZIONE	AS	VP	GV	VR	
0	GENNAIO 2022	VALIDAZIONE PROGETTO DEFINITIVO	AS	VP	GV	VR	
REVISIONE	DATA	OGGETTO	REDATTO	VERIFICATO	APPROVATO	AUTORIZZATO	

E' vietata ai sensi di legge la divulgazione e la riproduzione del presente disegno senza la preventiva autorizzazione