



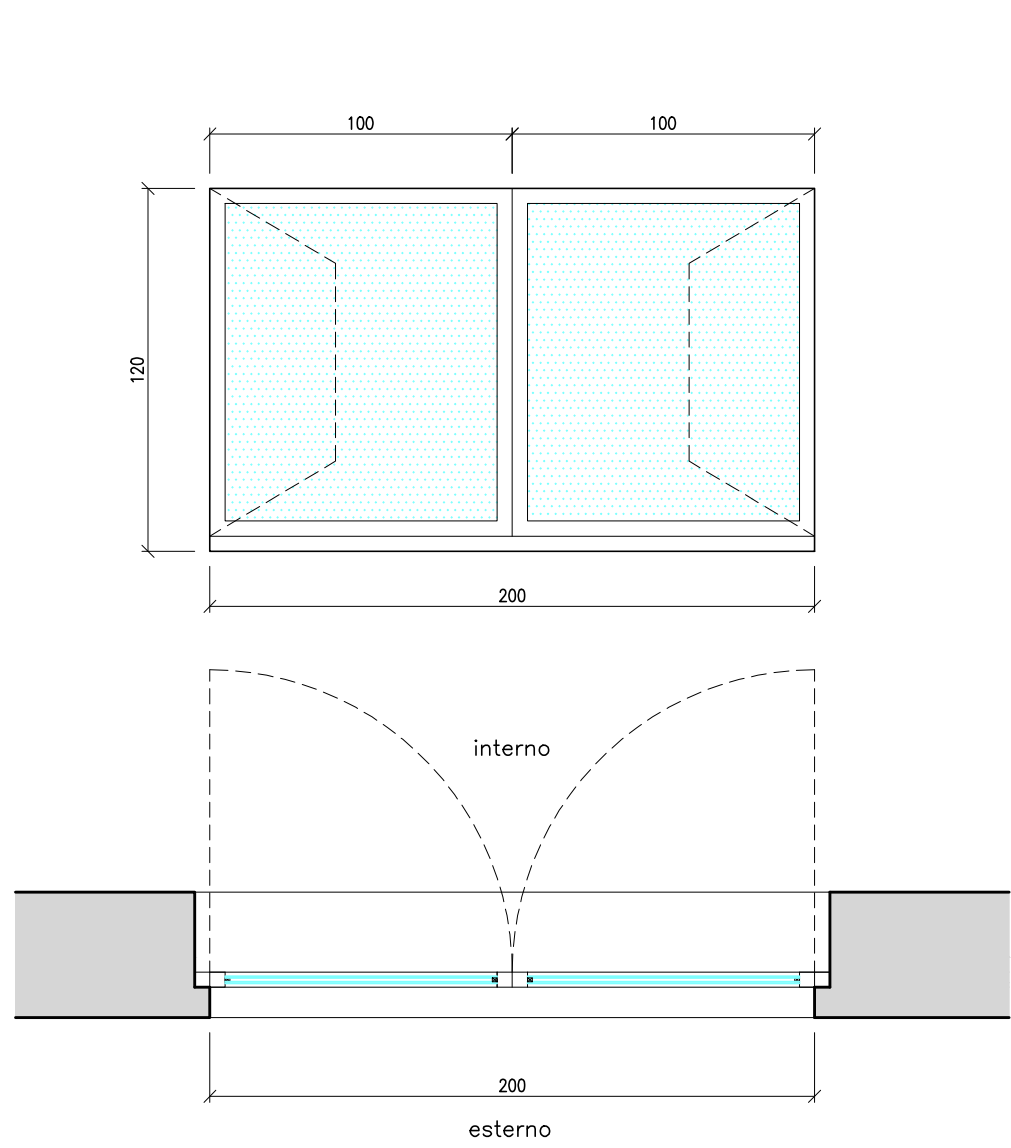


INFISSO TIPO b/h	n° destre	n° sinistre	n° totali	note
W1 200/120	-	-	12	

CARATTERISTICHE	
Tipologia infisso	Infisso esterno - Finestra a due ante in alluminio e vetro termico
Resistenza termica	A taglio termico
Resistenza al fuoco	-
Controtelaio	In alluminio da murare
Materiale profilato	Alluminio disegno standard
Colore infisso	-
Tipologia apertura	A doppia anta a battente
Tipologia specchiatura	Vetrata
Tipologia vetro	Vetro camera 6/7-12/16-6/7 Ug 1,648 W/m² K
Tipologia oscuramento	-
Accessori	Ferramenta di chiusura e trattenuta

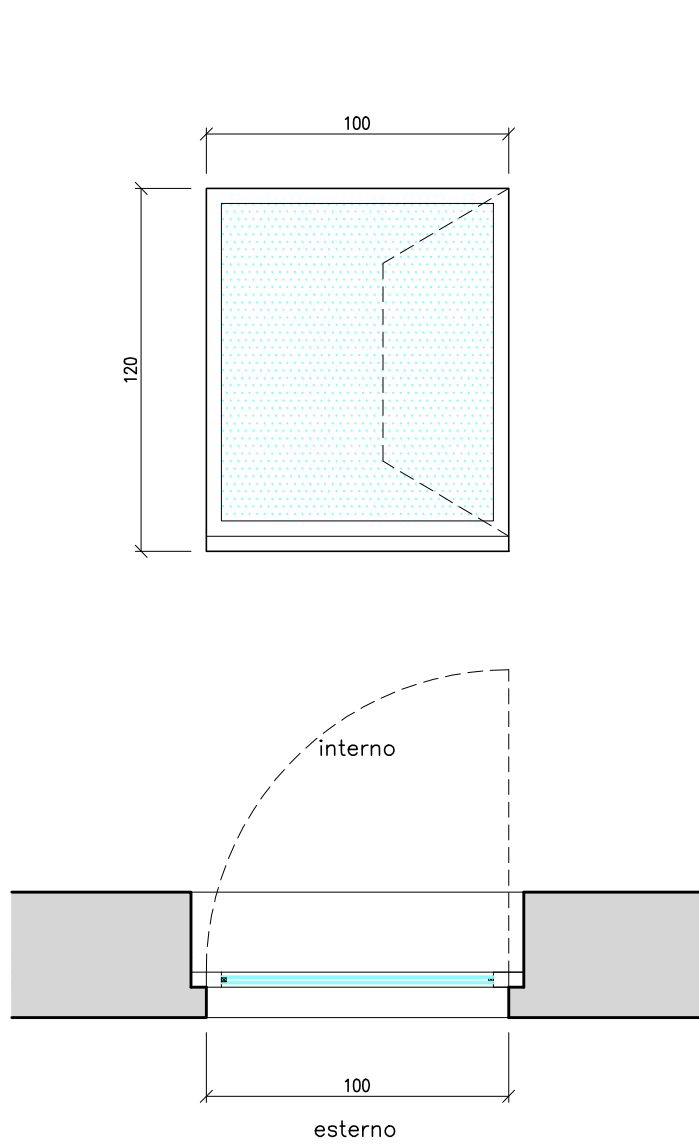

INFISSO TIPO b/h	n° destre	n° sinistre	n° totali	note
W2 100/120	4	2	6	

CARATTERISTICHE	
Tipologia infisso	Infisso esterno - Finestra ad un'anta in alluminio e vetro termico
Resistenza termica	A taglio termico
Resistenza al fuoco	-
Controtelaio	In alluminio da murare
Materiale profilato	Alluminio disegno standard
Colore infisso	-
Tipologia apertura	Ad un'anta a battente
Tipologia specchiatura	Vetrata
Tipologia vetro	Vetro camera 6/7-12/16-6/7 Ug 1,648 W/m² K
Tipologia oscuramento	-
Accessori	Ferramenta di chiusura e trattenuta

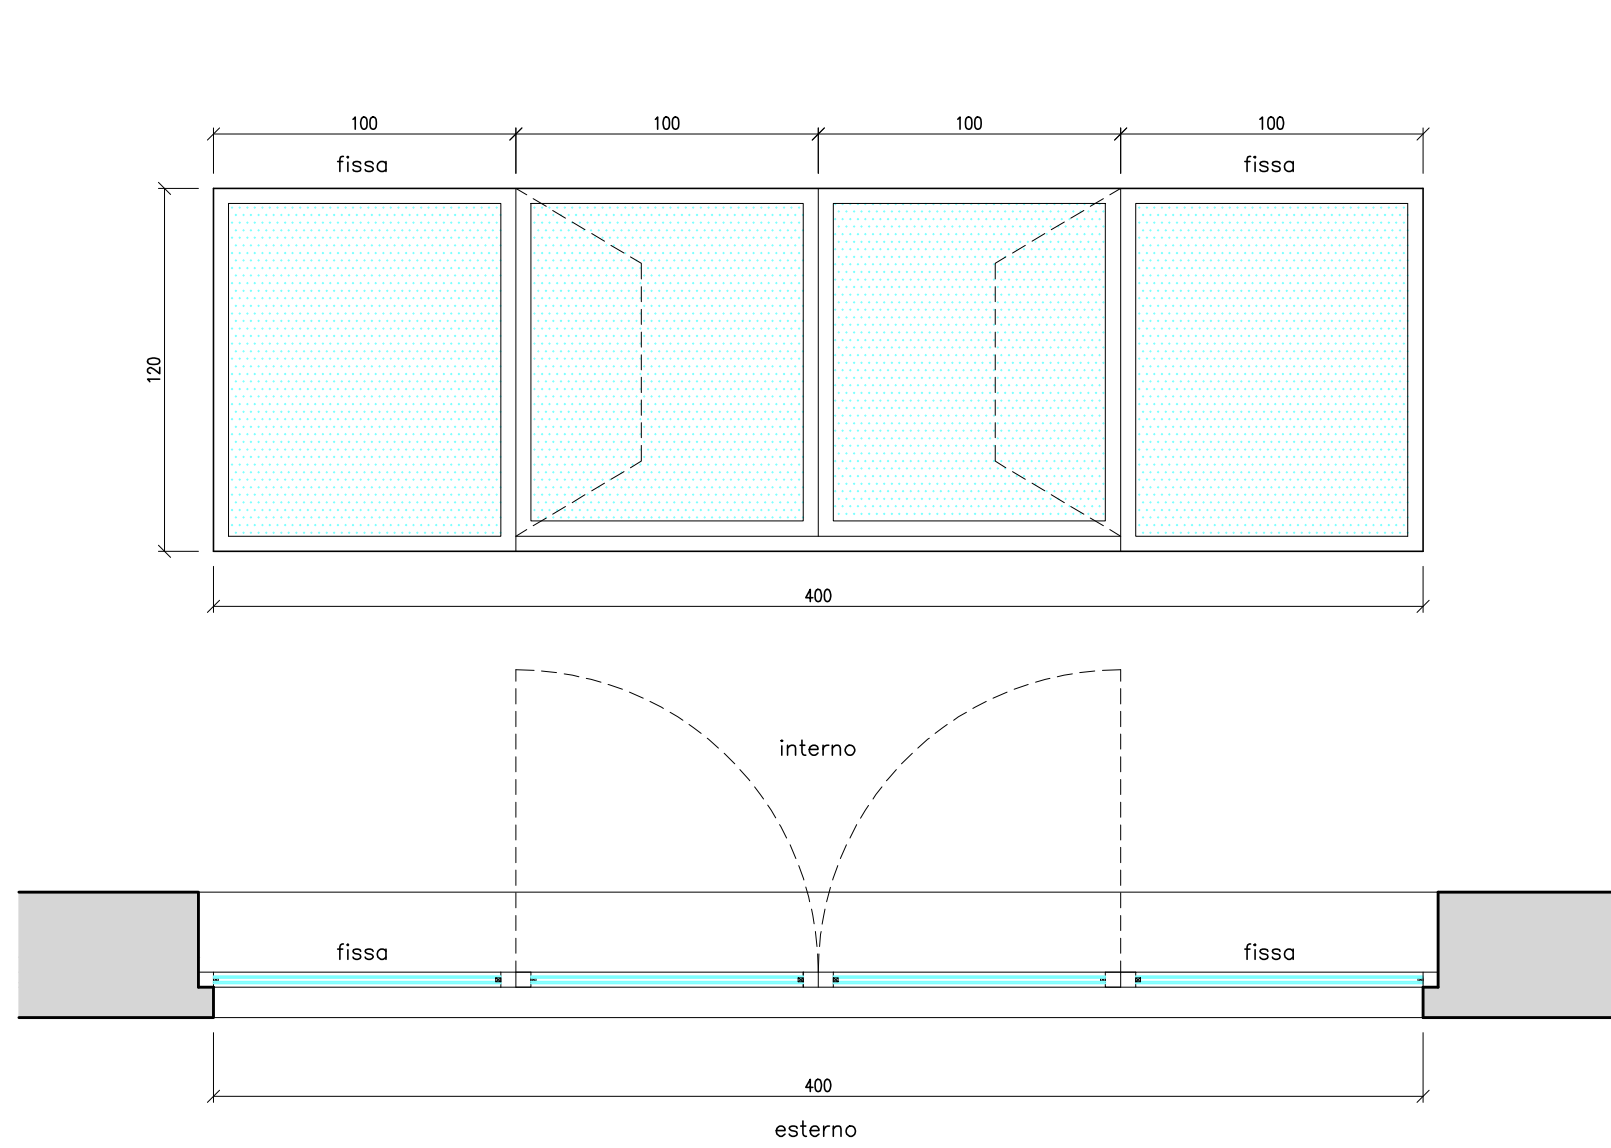


INFISSO TIPO b/h	n° destre	n° sinistre	n° totali	note
W3 400/120	-	-	1	

CARATTERISTICHE	
Tipologia infisso	Infisso esterno - Finestra in alluminio a 4 ante, due fisse e due apribili a battente e vetro termico
Resistenza termica	A taglio termico
Resistenza al fuoco	-
Controtelaio	In alluminio da murare
Materiale profilato	Alluminio disegno standard
Colore infisso	-
Tipologia apertura	A doppia anta a battente
Tipologia specchiatura	Vetrata
Tipologia vetro	Vetro camera 6/7-12/16-6/7 Ug 1,648 W/m² K
Tipologia oscuramento	-
Accessori	Ferramenta di chiusura e trattenuta


LEGENDA

- (P1) INFISSO INTERNO - PORTA 1 ANTA IN ALLUMINIO DIM. 80x210 cm
- (P2) INFISSO INTERNO - PORTA A 1 ANTA IN ALLUMINIO DIM. 90x210 cm
- (P3) INFISSO INTERNO - PORTA-FINESTRA IN ALLUMINIO A 4 ANTE, DUE FISSE E DUE APRIBILI A BATTENTE E VETRO
- (Pe1) INFISSO ESTERNO - PORTA A 1 ANTA IN ALLUMINIO E VETRO TERMICO
- (Pe2) INFISSO ESTERNO - PORTA-FINESTRA A 2 ANTE IN ALLUMINIO E VETRO TERMICO
- (W1) INFISSO ESTERNO - FINESTRA IN ALLUMINIO E VETRO TERMICO A DUE ANTE APRIBILI A BATTENTE
- (W2) INFISSO ESTERNO - FINESTRA IN ALLUMINIO E VETRO TERMICO AD UN'ANTA APRIBILE A BATTENTE
- (W3) INFISSO ESTERNO - FINESTRA IN ALLUMINIO E VETRO TERMICO A 2 ANTE APRIBILI A BATTENTE E 2 ANTE FISSE

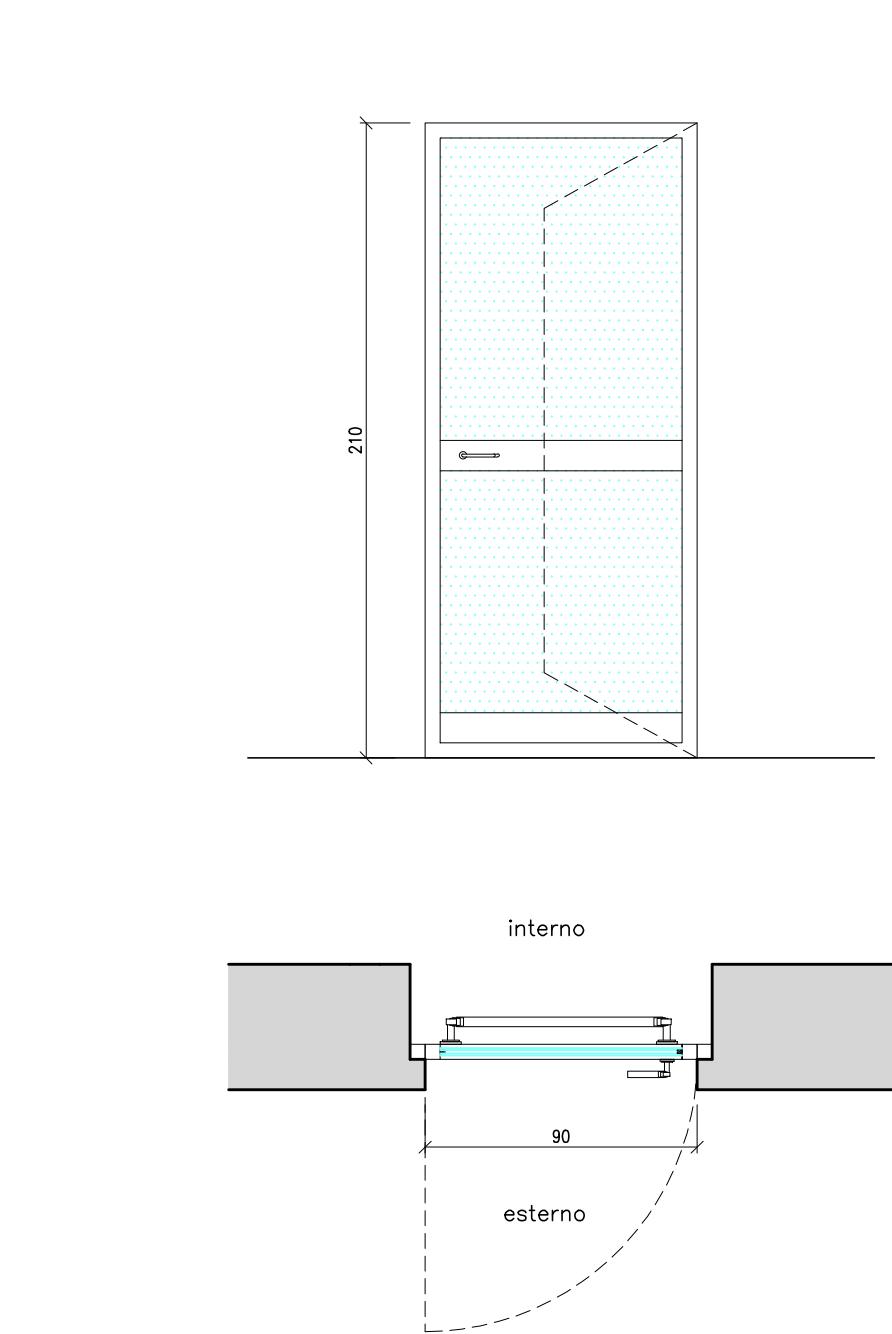


INFISSO TIPO b/h	n° destre	n° sinistre	n° totali	note
Pe1 90/210	3	2	5	

CARATTERISTICHE	
Tipologia infisso	Infisso esterno - Porta-finestra in alluminio a due ante e vetro termico
Resistenza termica	Taglio termico
Resistenza al fuoco	-
Controtelaio	In alluminio da murare
Materiale profilato	Alluminio disegno standard
Colore infisso	-
Tipologia apertura	A un'anta
Tipologia specchiatura	Vetrata
Tipologia vetro	Vetro camera 6/7-12/16-6/7 Ug 1,648 W/m² K
Tipologia oscuramento	-
Accessori	Maniglia ad apertura facilitata UNI EN 1506 con serratura di chiusura

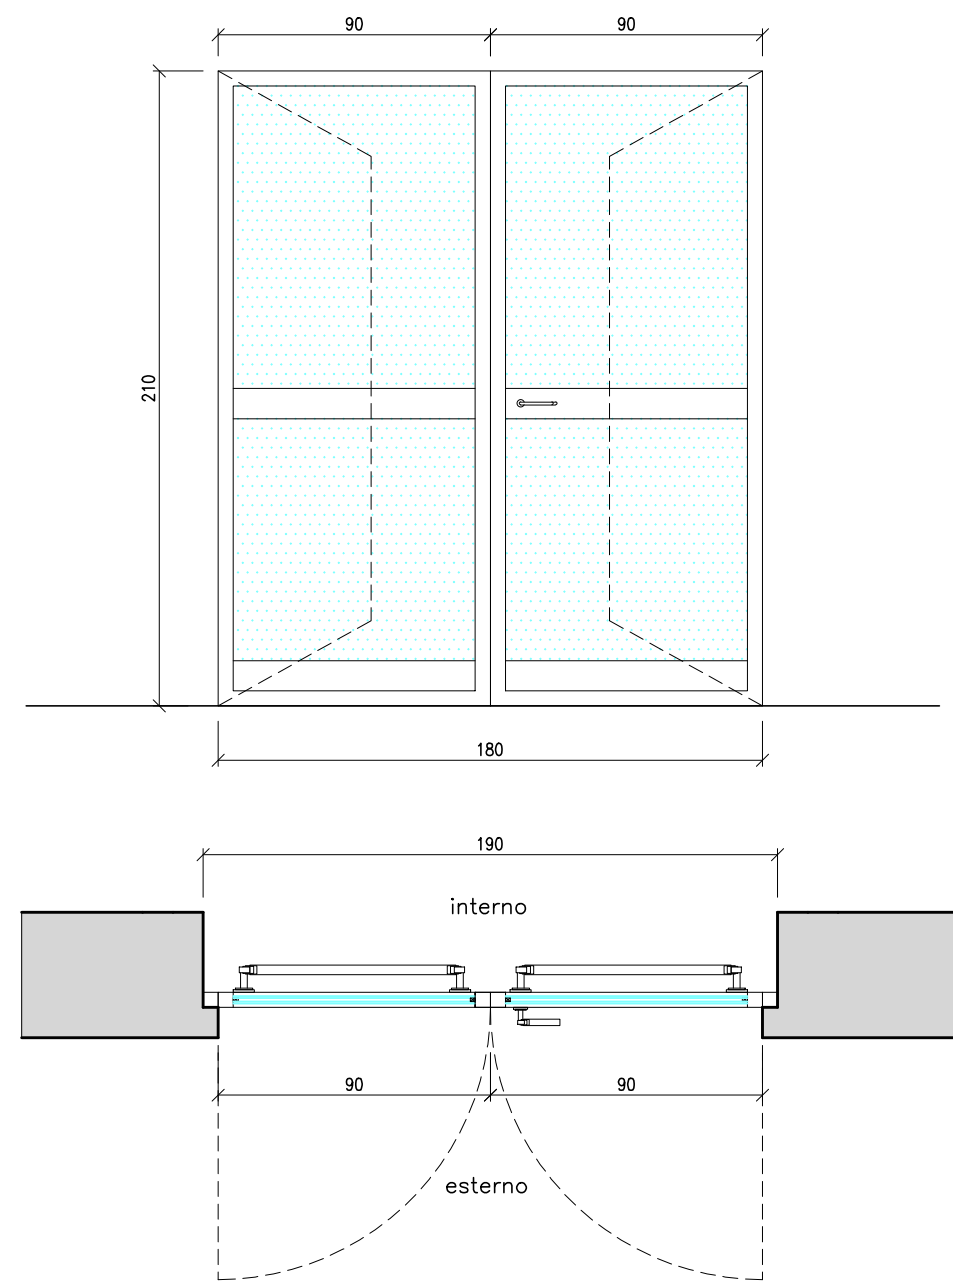


INFISSO TIPO b/h	n° destre	n° sinistre	n° totali	note
Pe2 180/210	-	-	1	

CARATTERISTICHE	
Tipologia infisso	Infisso esterno - Porta-finestra in alluminio a due ante e vetro termico
Resistenza termica	Taglio termico
Resistenza al fuoco	-
Controtelaio	In alluminio da murare
Materiale profilato	Alluminio disegno standard
Colore infisso	-
Tipologia apertura	A due ante apribili a battente
Tipologia specchiatura	Vetrata
Tipologia vetro	Vetro camera 6/7-12/16-6/7 Ug 1,648 W/m² K
Tipologia oscuramento	-
Accessori	Maniglia ad apertura facilitata UNI EN 1506 con serratura di chiusura

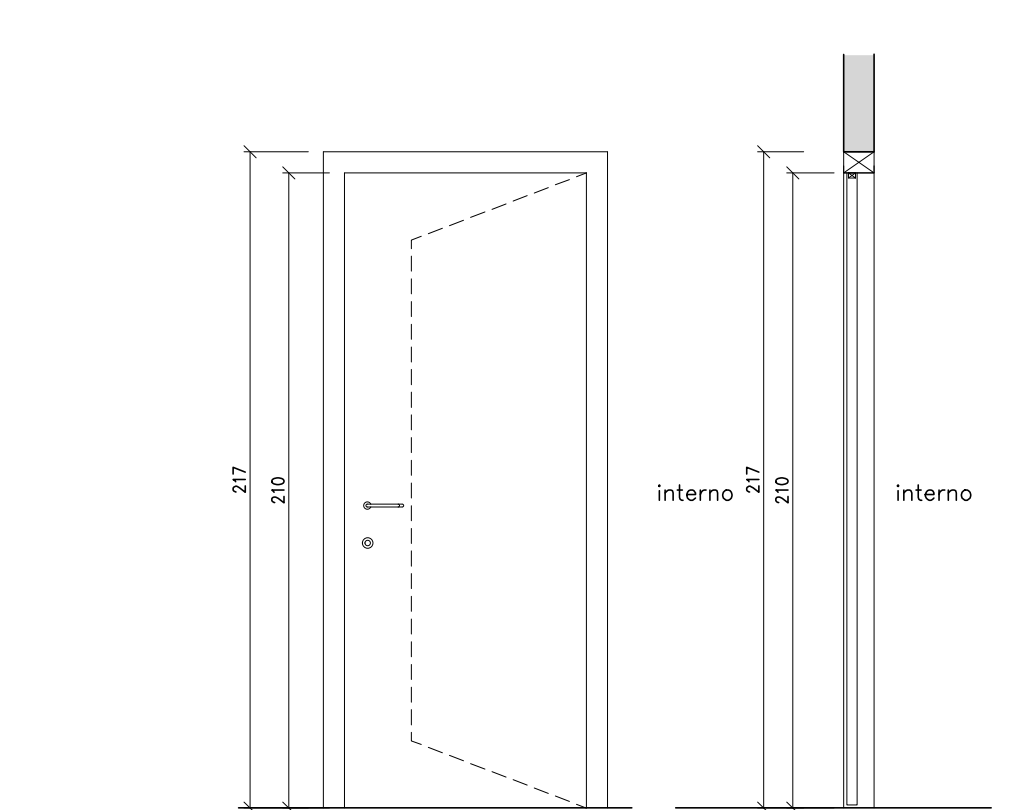


INFISSO TIPO b/h	n° destre	n° sinistre	n° totali	note
P1 80/210	4	10	14	

CARATTERISTICHE	
Tipologia infisso	Infisso interno - Porta a un'anta in alluminio
Resistenza termica	-
Resistenza al fuoco	-
Controtelaio	In alluminio da murare
Materiale profilato	Alluminio
Colore infisso	-
Tipologia apertura	A un'anta
Tipologia specchiatura	Opaca
Tipologia vetro	-
Tipologia oscuramento	-
Accessori	Maniglia con serratura di chiusura

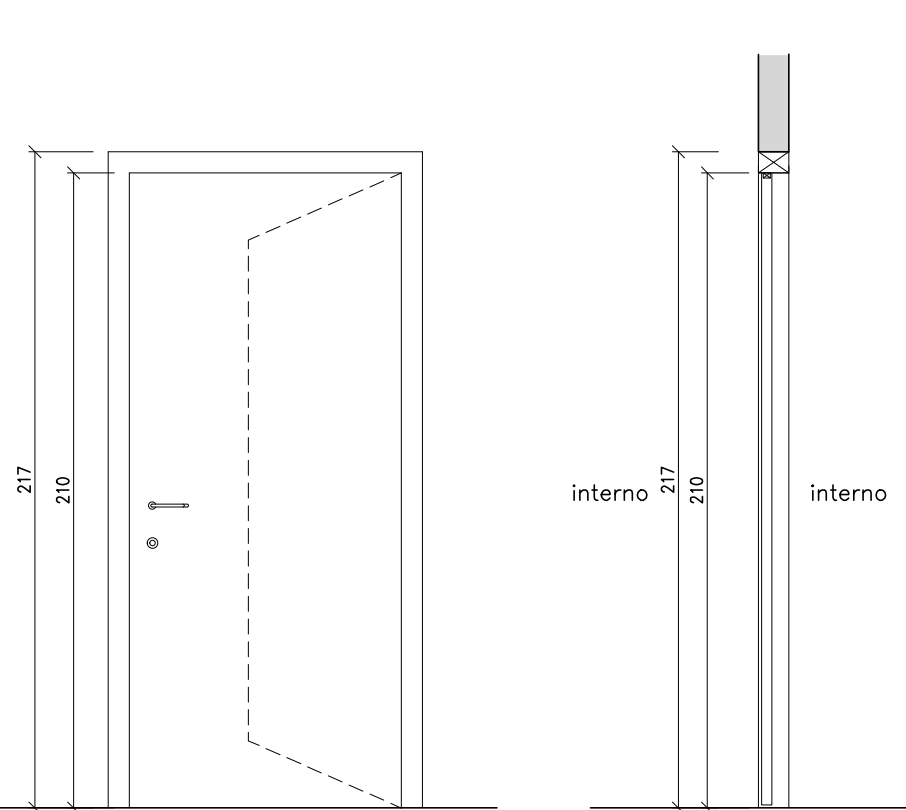

INFISSO TIPO b/h	n° destre	n° sinistre	n° totali	note
P2 90/210	8	5	13	

CARATTERISTICHE	
Tipologia infisso	Infisso interno - Porta a un'anta in alluminio
Resistenza termica	-
Resistenza al fuoco	-
Controtelaio	In alluminio da murare
Materiale profilato	Alluminio
Colore infisso	-
Tipologia apertura	A un'anta
Tipologia specchiatura	Opaca
Tipologia vetro	-
Tipologia oscuramento	-
Accessori	Maniglia con serratura di chiusura

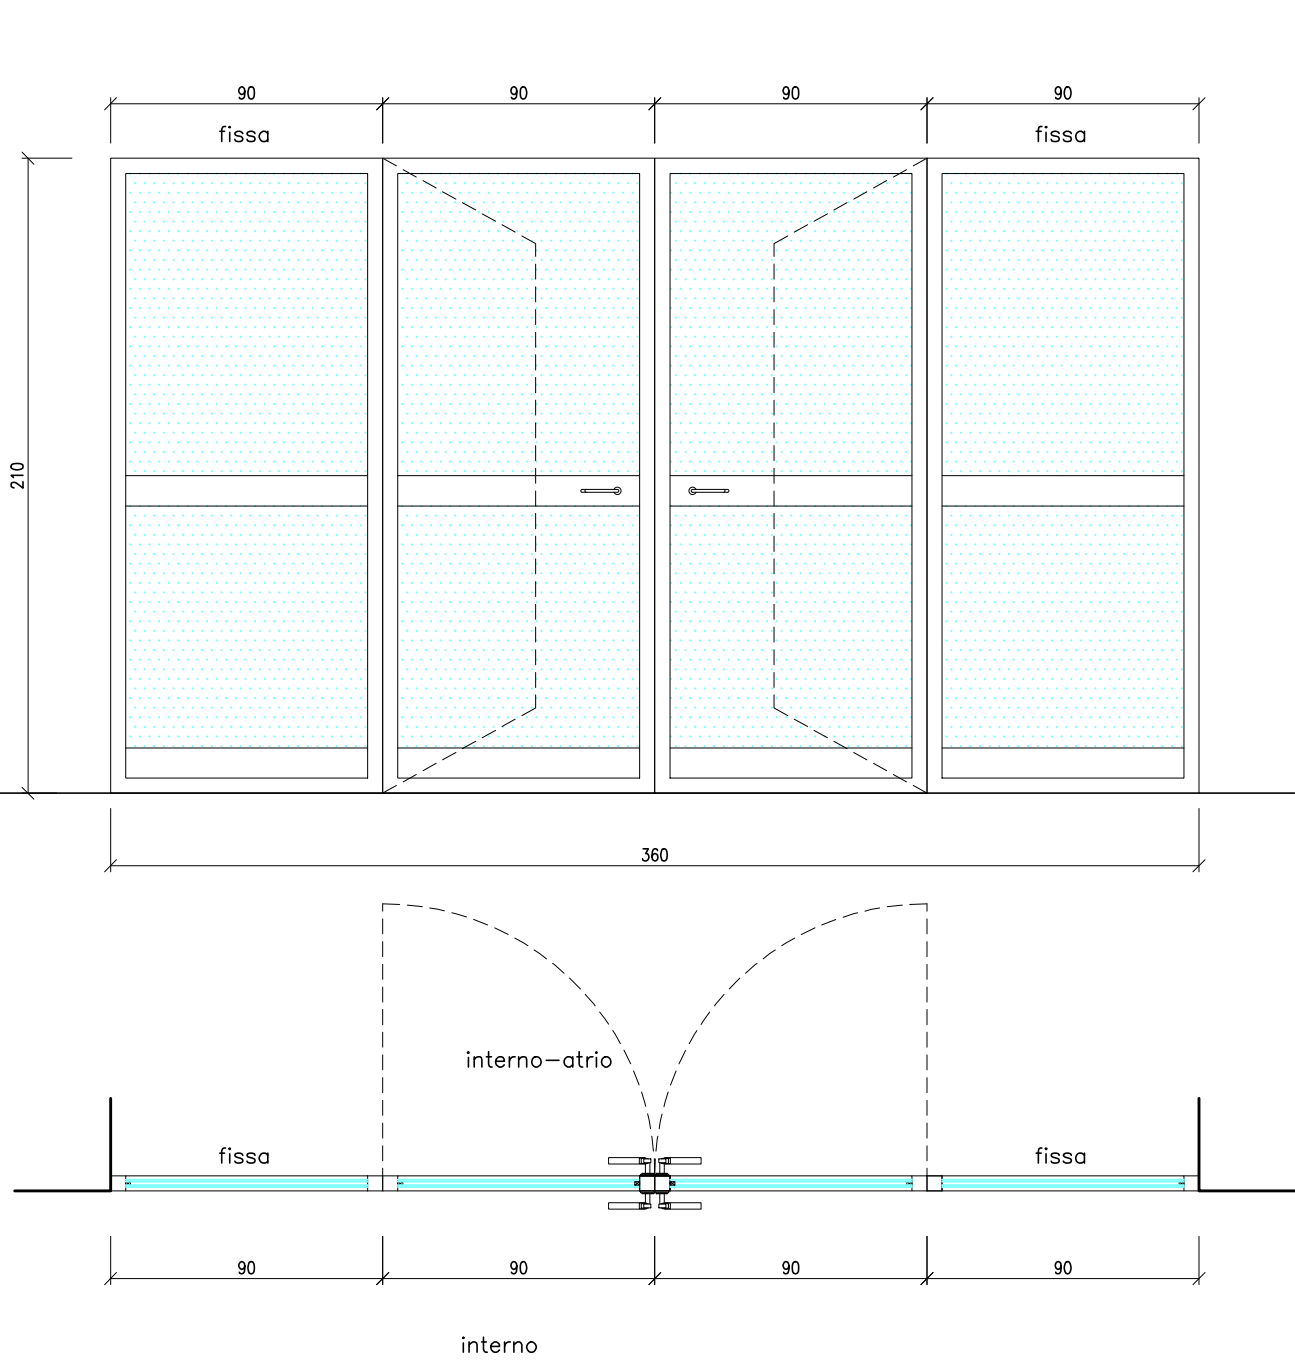

INFISSO TIPO b/h	n° destre	n° sinistre	n° totali	note
P3 360/210	-	-	1	

CARATTERISTICHE	
Tipologia infisso	Infisso interno - Porta-finestra in alluminio a 4 ante, due fisse e due apribili a battente e vetro
Resistenza termica	Taglio termico
Resistenza al fuoco	-
Controtelaio	In alluminio da murare
Materiale profilato	Alluminio disegno standard
Colore infisso	-
Tipologia apertura	A due ante apribili e due fisse
Tipologia specchiatura	Vetrata
Tipologia vetro	Vetro camera 6/7-12/16-6/7 Ug 1,648 W/m² K
Tipologia oscuramento	-
Accessori	Maniglia con serratura di chiusura



REGIONE CAMPANIA GIUNTA REGIONALE DELLA CAMPANIA STRUTTURA DI MISSIONE PER LO SMALTIMENTO DEI RIFIUTI STOCCATI IN BALLE

IMPIANTO DI COMPOSTAGGIO DELLA FRAZIONE ORGANICA DA RACCOLTA DIFFERENZIATA DA REALIZZARE PRESSO MARIGLIANO (NA)

ACCORDO QUADRO TRIENNALE PER L'AFFIDAMENTO DI SERVIZI DI INGEGNERIA
E ARCHITETTURA - LOTTO 1
POR FESR 2014-2020 - ASSE 6 - AZIONE 6.1.3 - PROC. N. 2597/A-SIA/18
CODICE CIG: 7332580C6D - CODICE CUP: B23G17013850006

PROGETTO DEFINITIVO

A - ARCHITETTONICO

ABACO INFISSI EDIFICIO UFFICI E SERVIZI ADDETTI

1097	D	A	PX	128	1	1	DI	1	1:25	.DWG
COMMESSA	CODICE ELABORATO	REV.	FOGLIO	SCALA	FORMATO					

RAGGRUPPAMENTO TEMPORANEO							
CAPOGRUPPO MANDATARIA		MANDANTE		MANDANTE		IL RESPONSABILE DEL PROCEDIMENTO	
ICARIA ICARIA s.r.l. Società di Ingegneria		ICARIA s.r.l. Società di Ingegneria		ICARIA s.r.l. Società di Ingegneria		Arch. Alessandro Scialoja	
ICARIA srl SOCIETÀ DI INGEGNERIA		Quattro Ingegneri Piazza G. Basso, 10 - 80138 Napoli Tel. 081-5938111 - Fax 081-5938112 www.icaria.it		L'ingegner Vacca Piazza G. Basso, 10 - 80138 Napoli Tel. 081-5938111 - Fax 081-5938112 www.icaria.it		Arch. Alessandro Scialoja Piazza G. Basso, 10 - 80138 Napoli Tel. 081-5938111 - Fax 081-5938112 www.icaria.it	
1 FEBBRAIO 2022		REVISIONE IN FASE DI VALIDAZIONE		AS	VP	GV	VR
0 GENNAIO 2022		VALIDAZIONE PROGETTO DEFINITIVO		AS	VP	GV	VR
REVISIONE	DATA	OGGETTO	REDATTO	VERIFICATO	APPROVATO	AUTORIZZATO	

E' vietato ai sensi di legge la divulgazione e la riproduzione del presente disegno senza la preventiva autorizzazione