


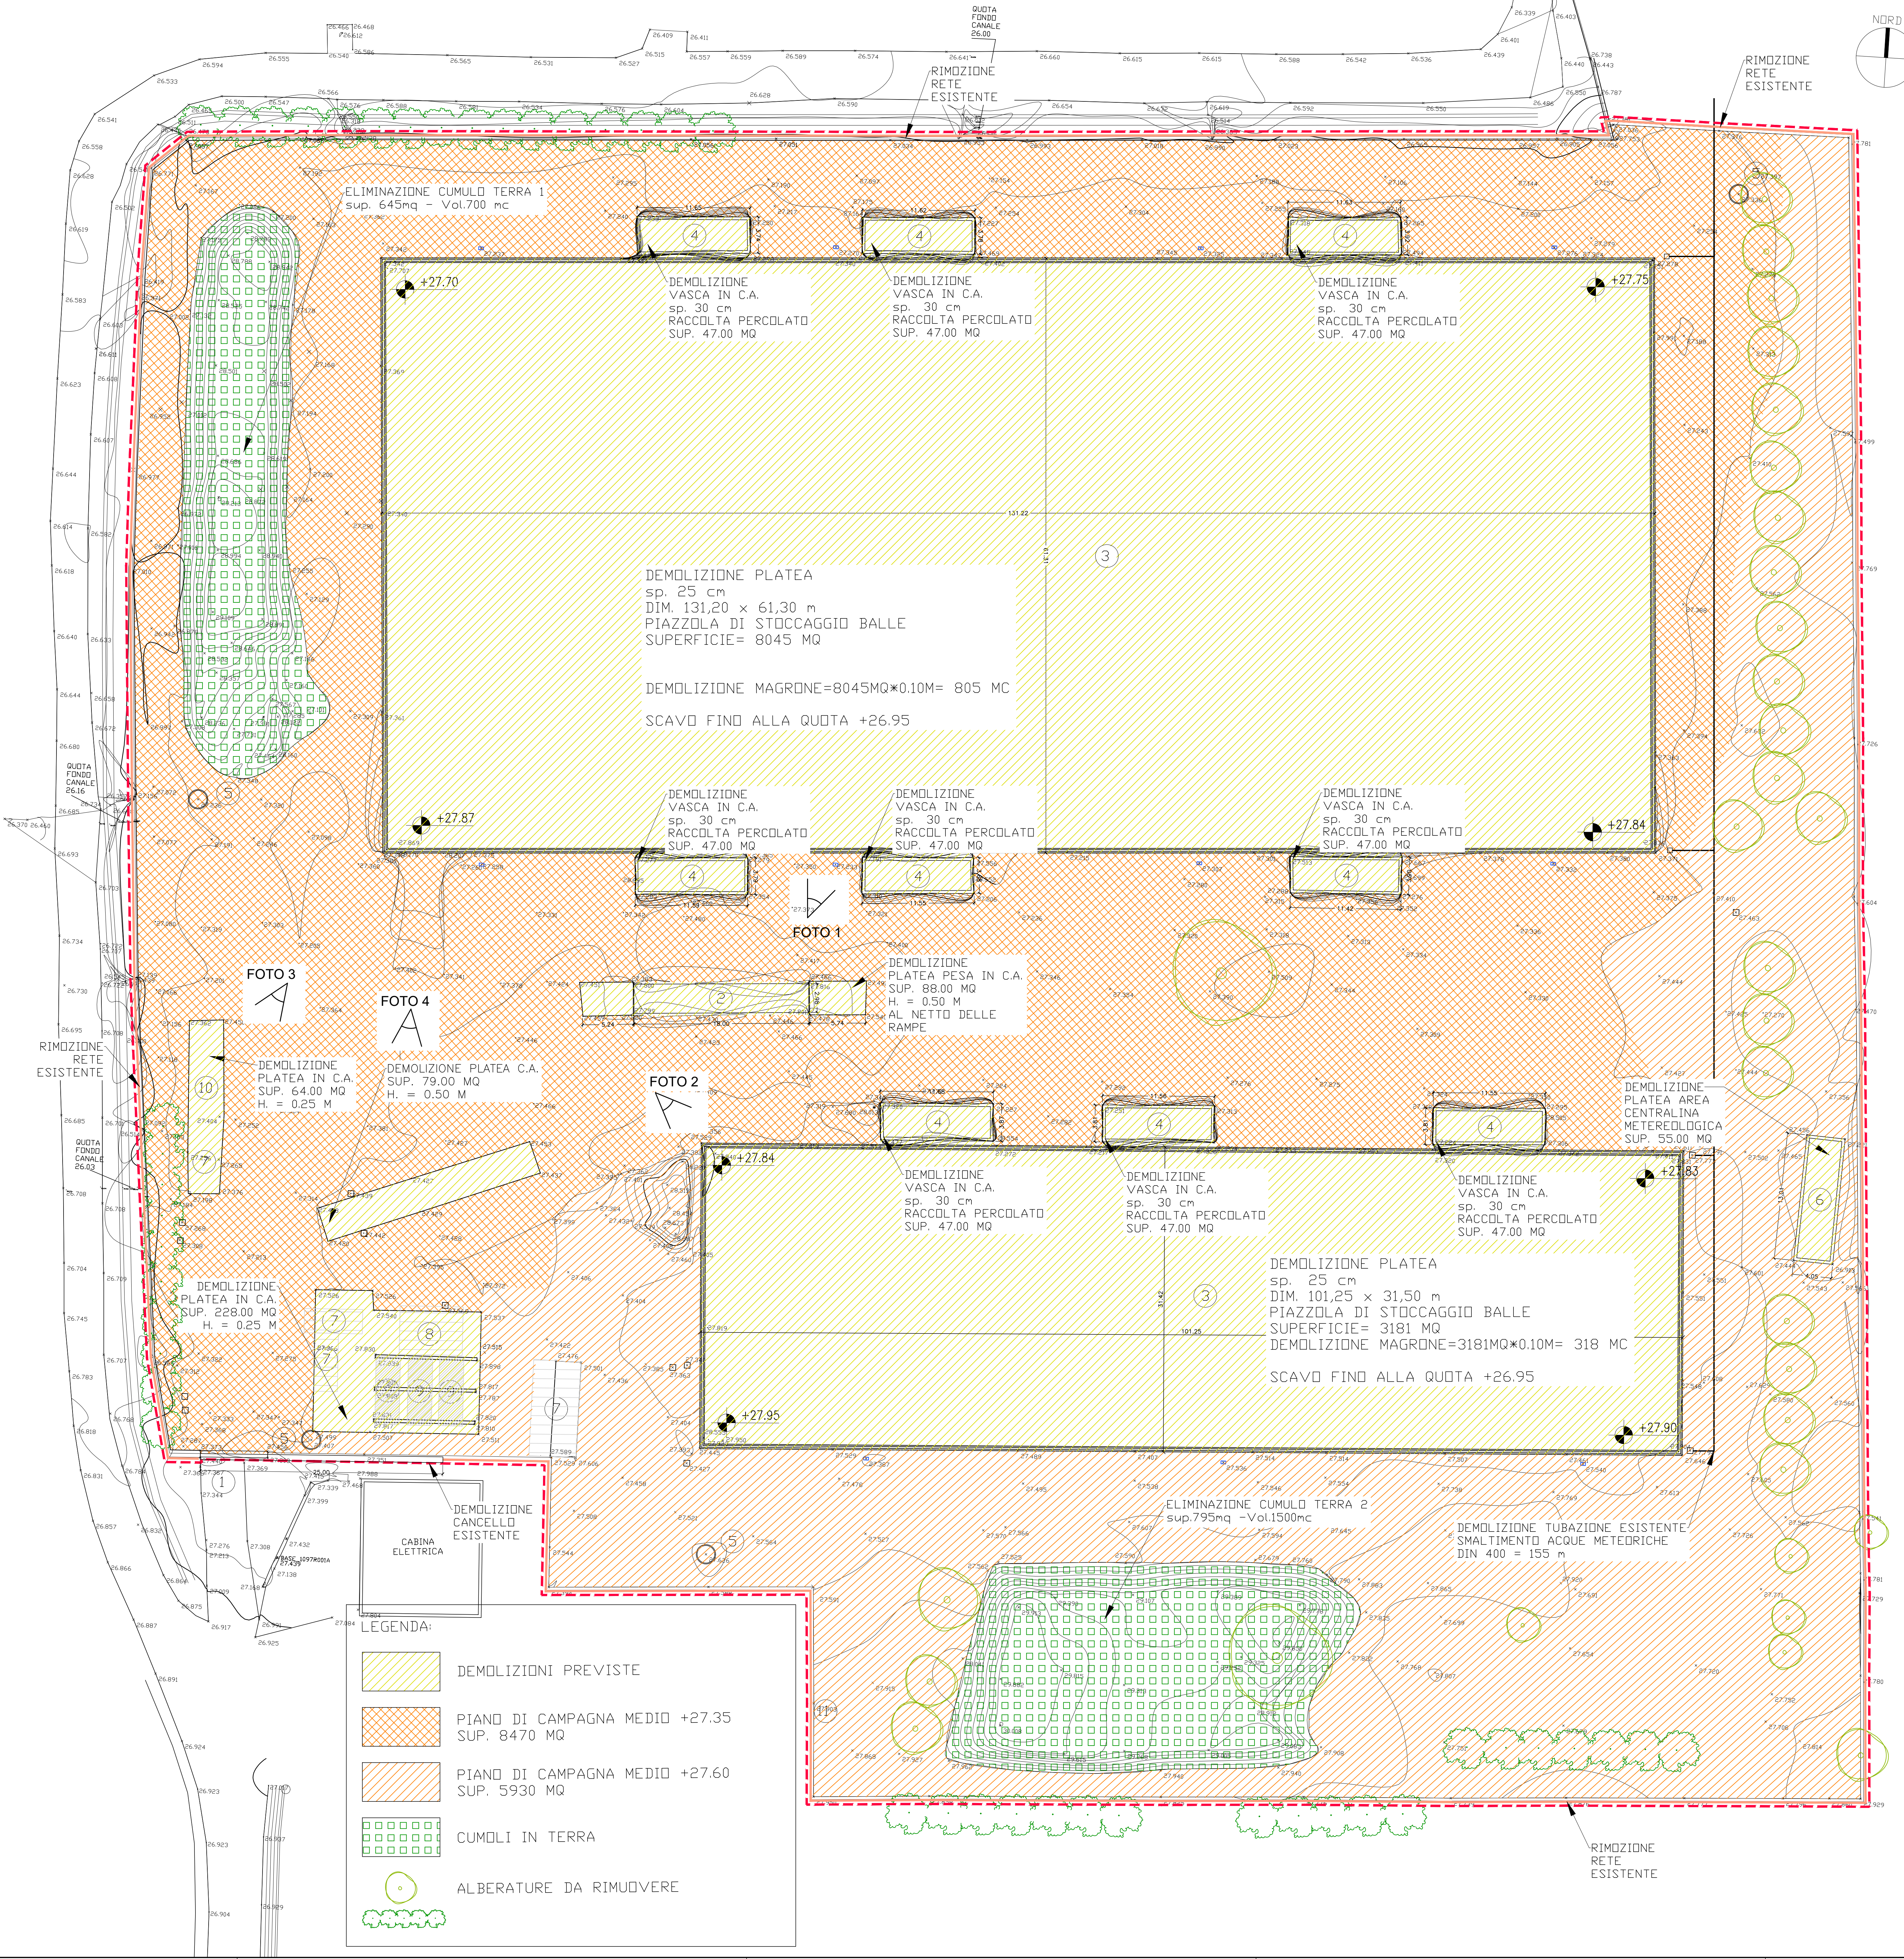

IMPIANTO DI COMPOSTAGGIO DI MARIGLIANO
STATO ATTUALE - PLANIMETRIA GENERALE

- AREA DI INTERVENTO
- IMPIANTO DI STOCCAGGIO BALLE
- 1 INGRESSO IMPIANTO
 - 2 PESA MEZZI INGRESSO/USCITA
 - 3 PIATTAFORMA IN C.A. STOCCAGGIO BALLE
 - 4 VASCHE STOCCAGGIO PERCOLATO
 - 5 PIEZOMETRO
 - 6 AREA CENTRALINA METEOROLOGICA
 - 7 CONTAINER- LOCALI UFFICI
 - 8 LOCALE TECNICO - ANTINCENDIO
 - 9 CISTERNA ORIZZONTALE IN METALLO RISERVA ANTINCENDIO
 - 10 TETTOIA
 - 11 RECINZIONE
 - 12 PLATEA IN C.A.

NOTA:
PREPARAZIONE DELL'AREA DI CANTIERE:
RIPORTO SU TUTTA L'AREA FINO A
QUOTA +28.20
PARI ALLA QUOTA DI PROGETTO DEL
PIAZZALE ESTERNO AL NETTO DEL
PACCHETTO STRADALE



FOTO 1 - VISTA PIAZZOLA DI STOCCAGGIO PRINCIPALE



FOTO 2 - VISTA PIAZZOLE DI STOCCAGGIO PRINCIPALE



FOTO 3 - VISTA ZONA D'ACCESSO LATO OVEST



FOTO 4 - VISTA ZONA D'ACCESSO LATO SUD

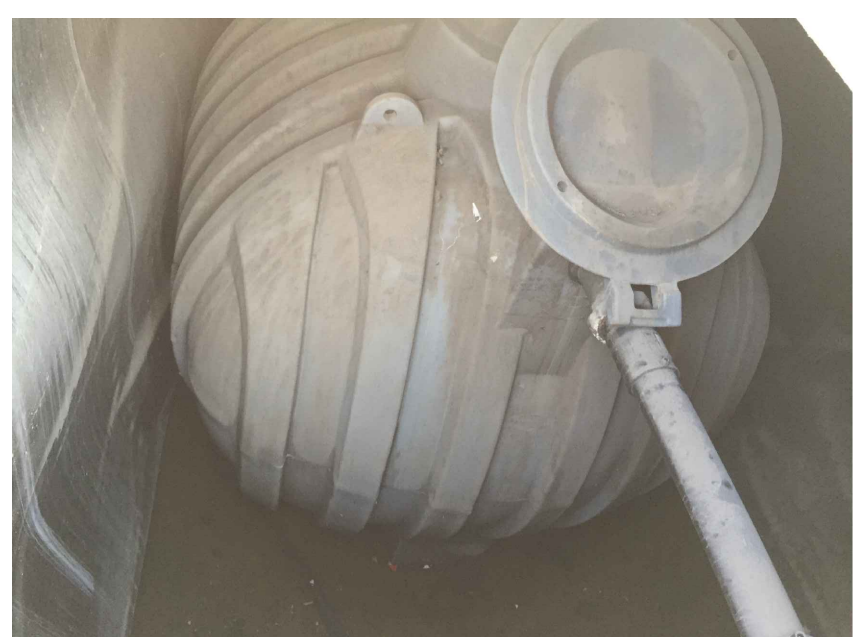


FOTO 5 - INTERNO VASCHE DI RACCOLTA PERCOLATO CON SERBATOI

REGIONE CAMPANIA
GIUNTA REGIONALE DELLA CAMPANIA
STRUTTURA DI MISSIONE PER LO SMALTIMENTO DEI RIFIUTI STOCCATI IN BALLE

IMPIANTO DI COMPOSTAGGIO DELLA FRAZIONE ORGANICA DA RACCOLTA DIFFERENZIATA DA REALIZZARE PRESSO MARIGLIANO (NA)

ACCORDO QUADRO TRIENNALE PER L'AFFIDAMENTO DI SERVIZI DI INGEGNERIA E ARCHITETTURA - LOTTO 1
POR PER 2014-2020 - ASSE 6 - AZIONE 6.1.3 - PROC. N. 25971A-SIA/18
CODICE CIG: 7332580C8D - CODICE CUP: B23G17013650006

PROGETTO DEFINITIVO

DR - DEMOLIZIONI RICOSTRUZIONI

INDIVIDUAZIONE DEGLI INTERVENTI
PLANIMETRIA GENERALE

10197	D	R	PL	02	1	11	11	1:250	.DWG
CONMESSA	CODICE	ELABORATO	REV.	FOLIO	SCALA	FORMATO			

RAAGROPPAMENTO TEMPORANEO

CAPOGRUPPO MANDATARIA

ICARIA a.s.r.l.
Società di Ingegneria

MANDANTE

ICARIA a.s.r.l.
Società di Ingegneria

IL RESPONSABILE DEL PROCEDIMENTO

Arch. Alessandro Scaglione

1	GENNAIO 2022	VALIDAZIONE PROGETTO DEFINITIVO	AS	GP	DY	VR
0	GENNAIO 2020	EMISSIONE	AS	GP	DY	VR
REVISIONE	DATA	CAUSITA	REDAZIONE	VERIFICATO	APPROVATO	AUTORIZZATO

L'utente di tutti gli atti di sviluppo e la riproduzione del presente disegno senza la presente autorizzazione.